


令和8年度
ダム管第81号委託 位置図


天間ダム

作田ダム


和田ダム

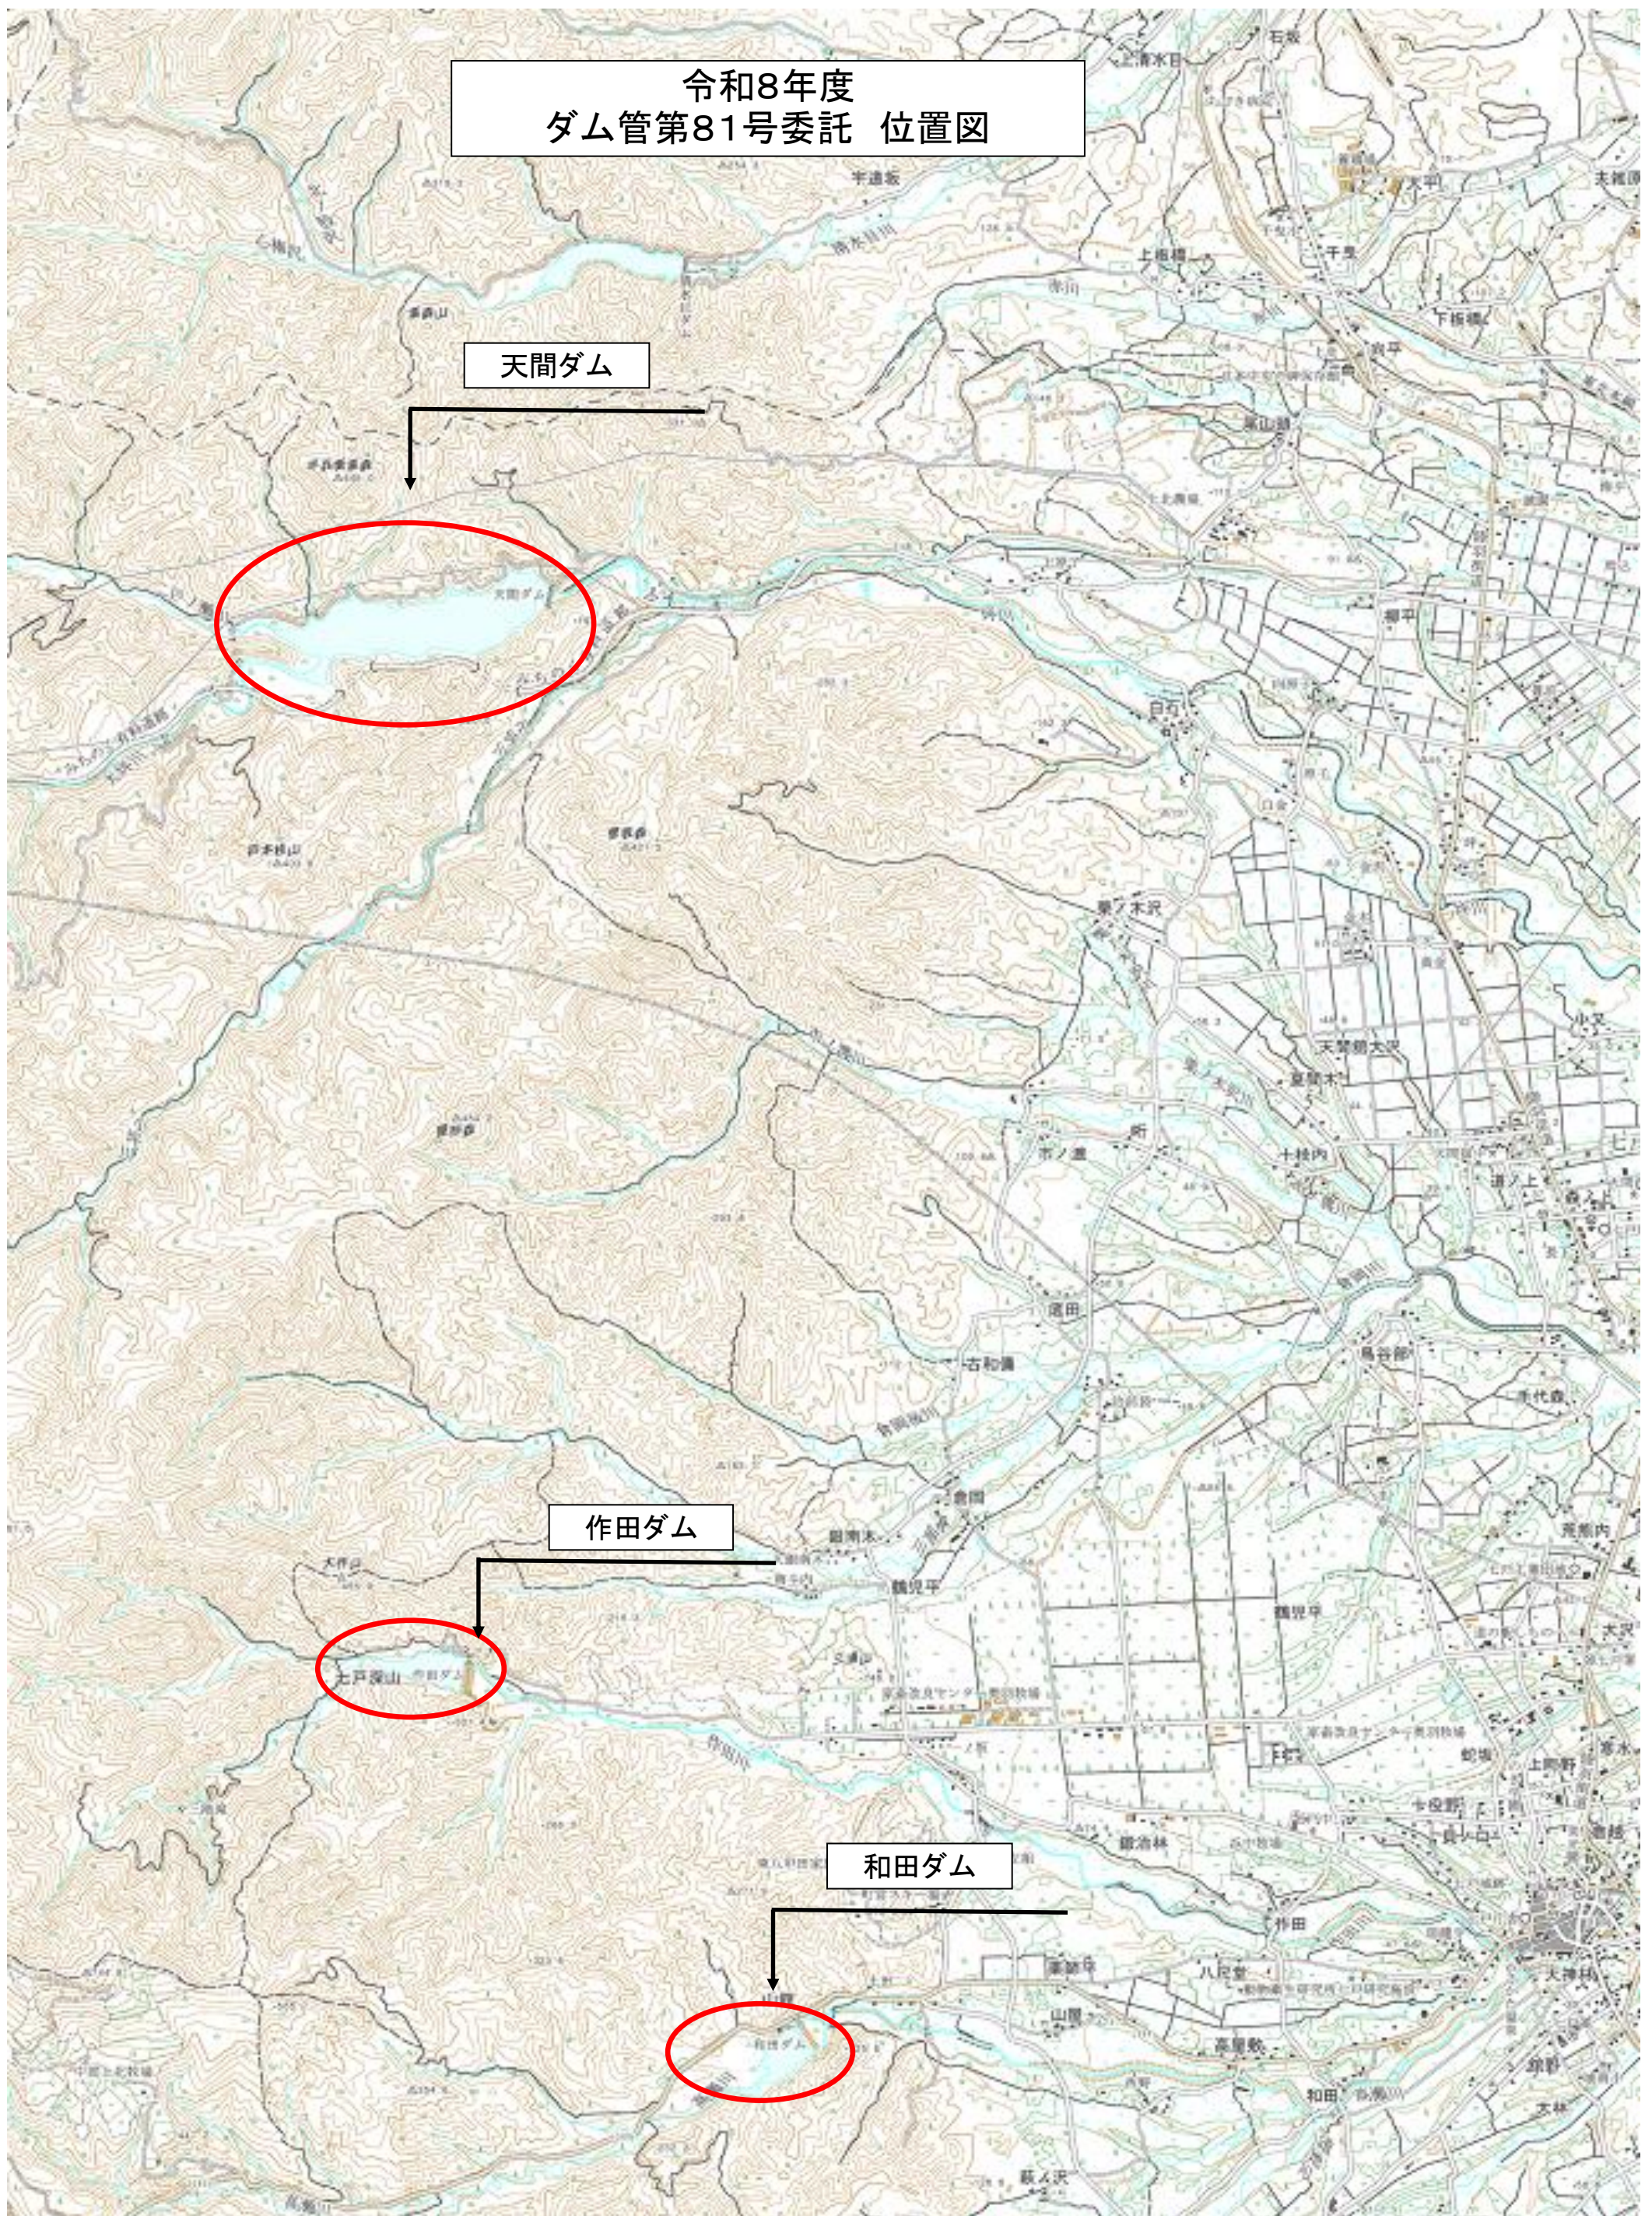

天間ダム堤体変位測量平面

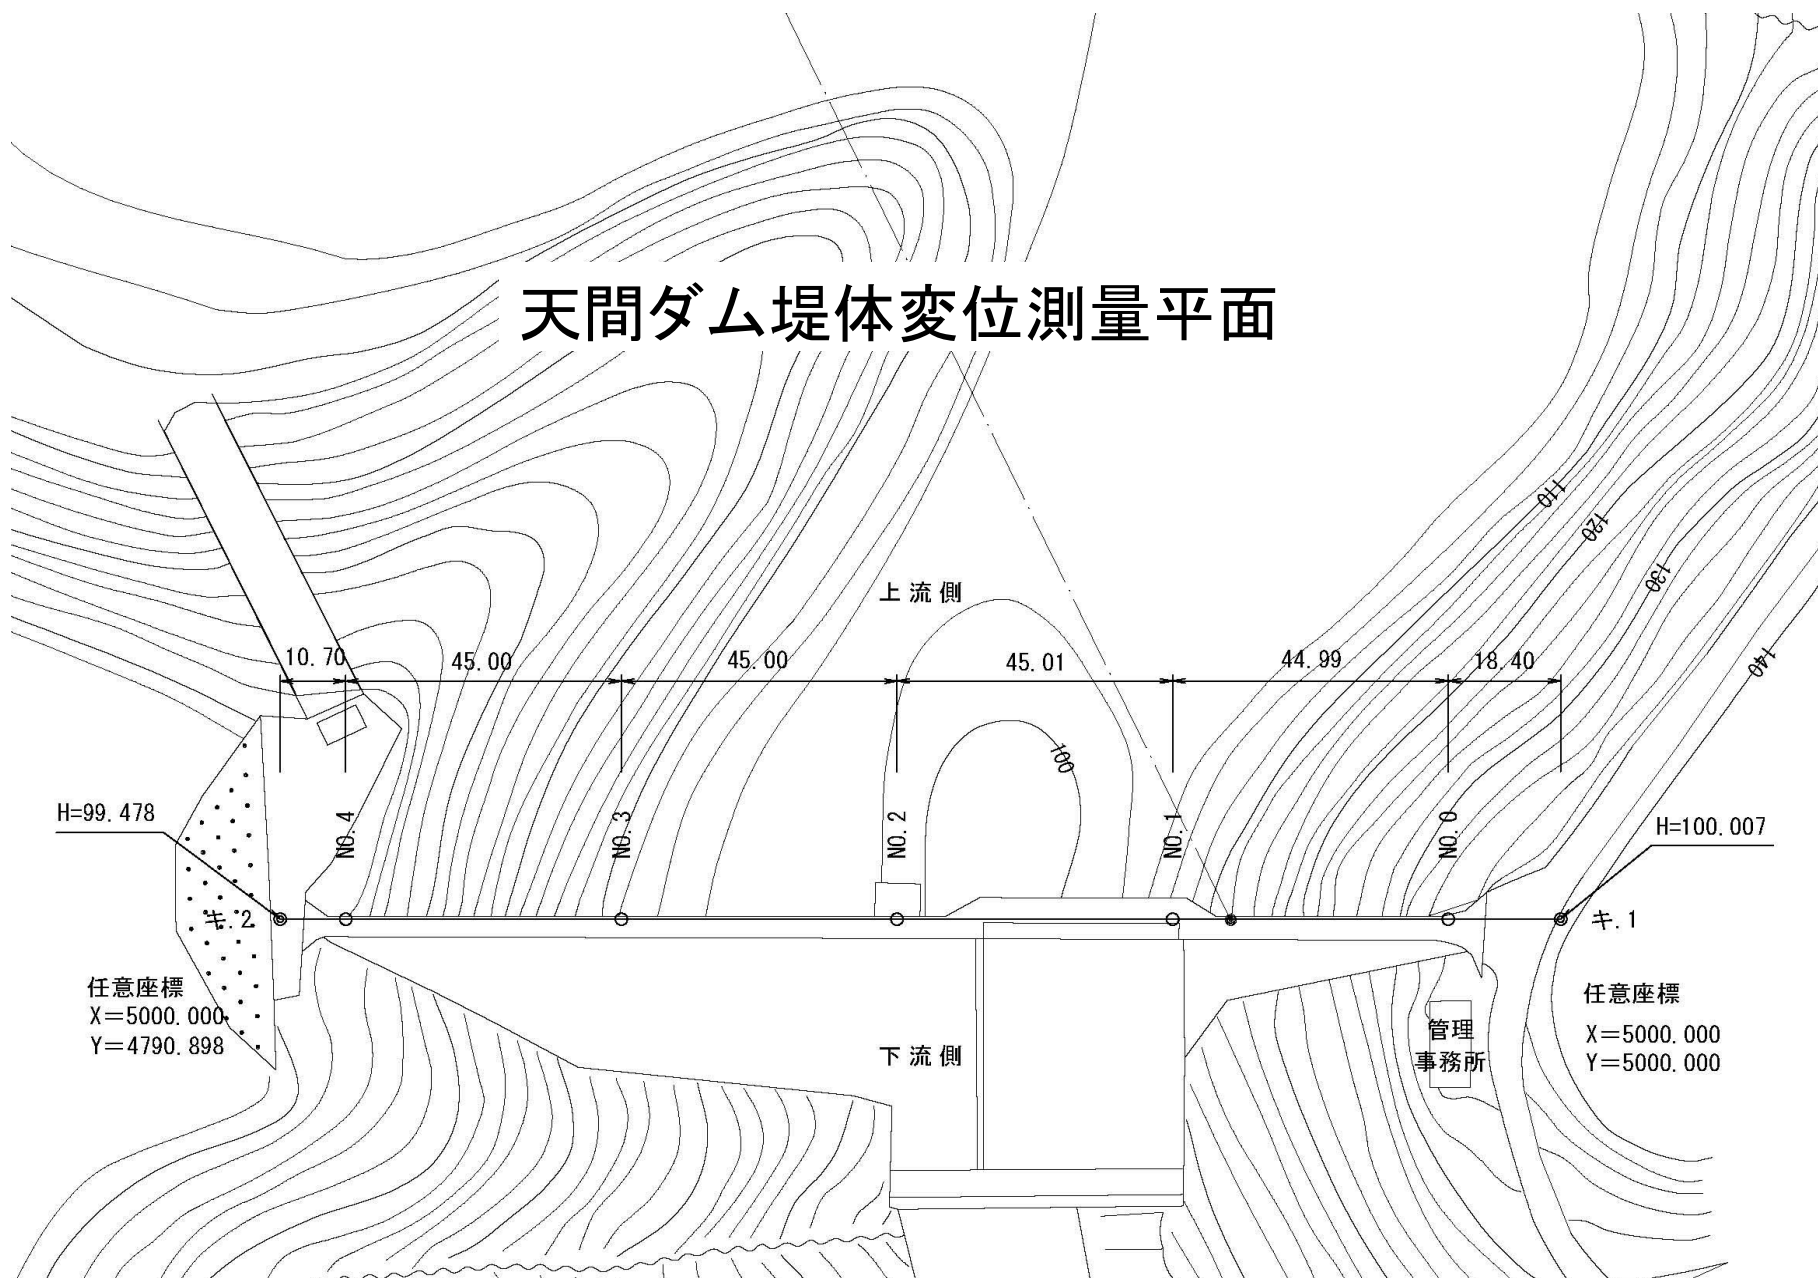

作田ダム堤体変位測量平面図

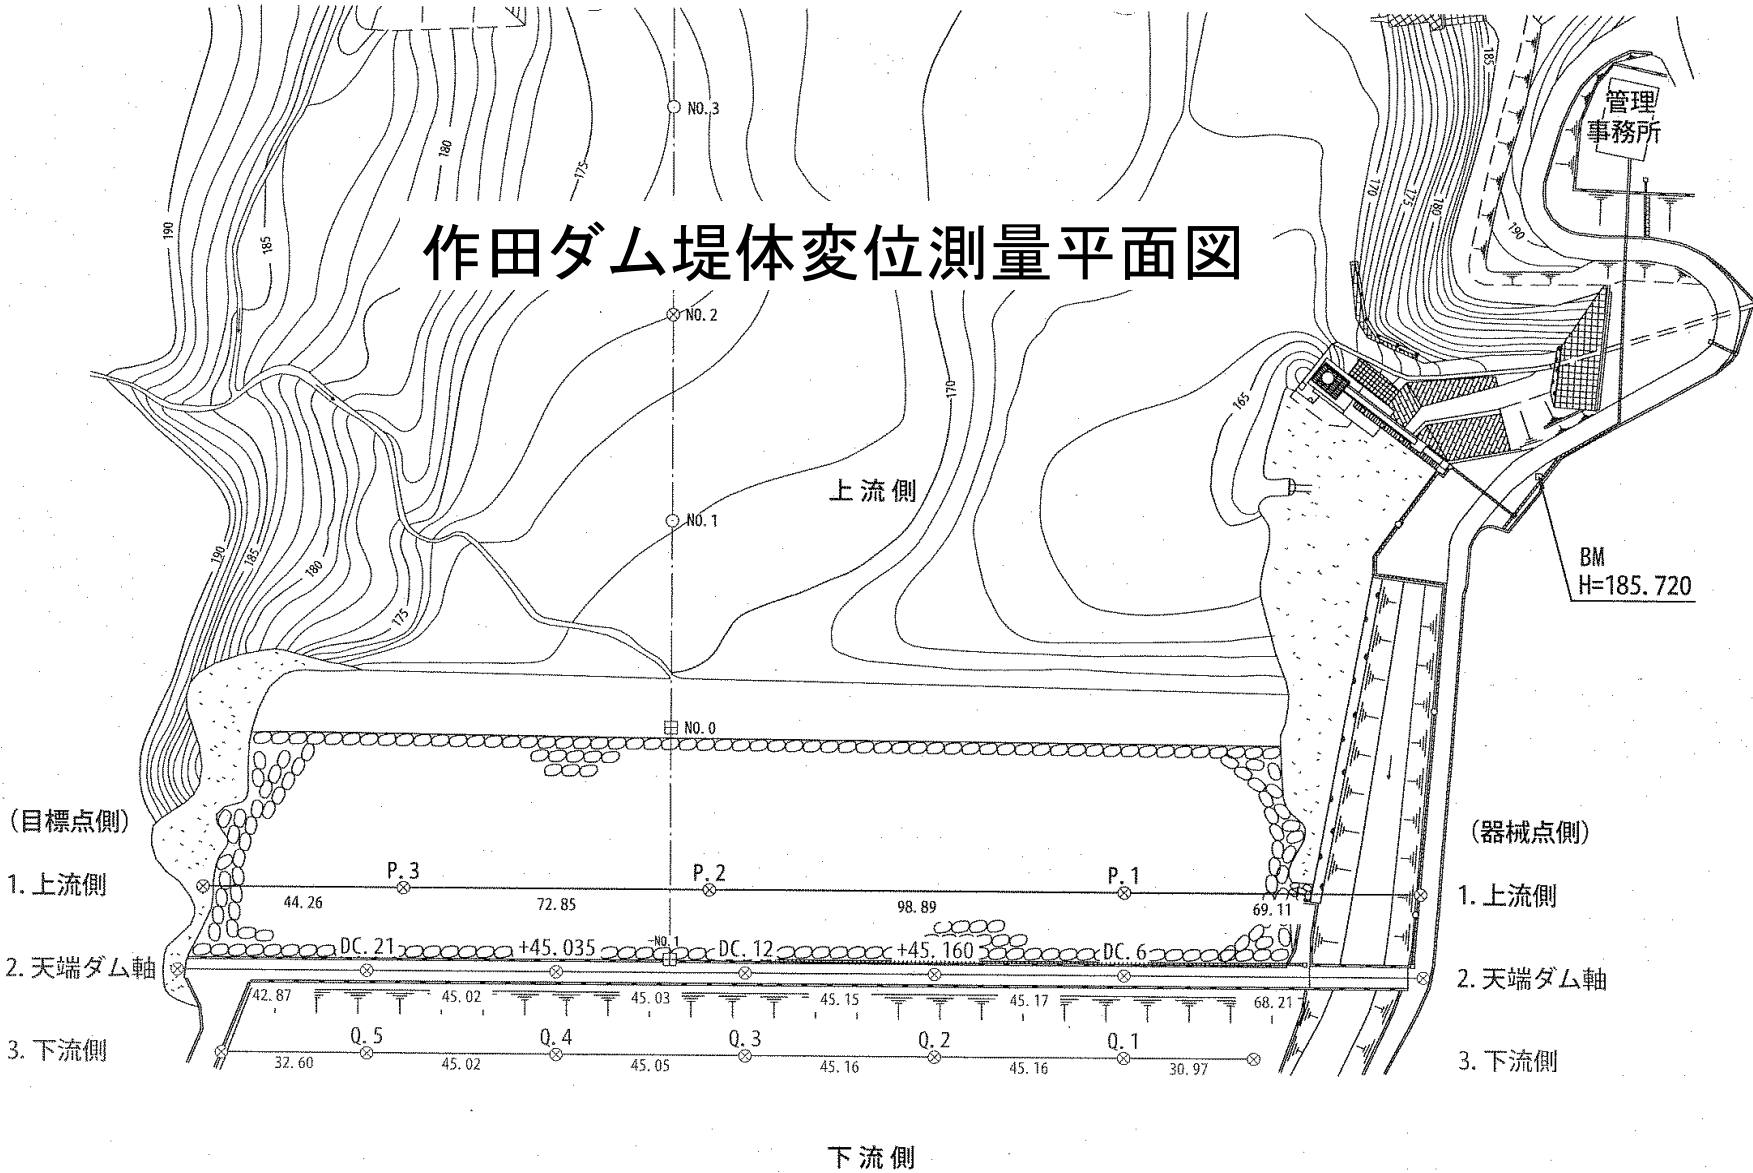

和田ダム堤体変位測量平面図

