


令和8年度  
ダム管第82号委託 位置図

天間ダム


作田ダム

和田ダム

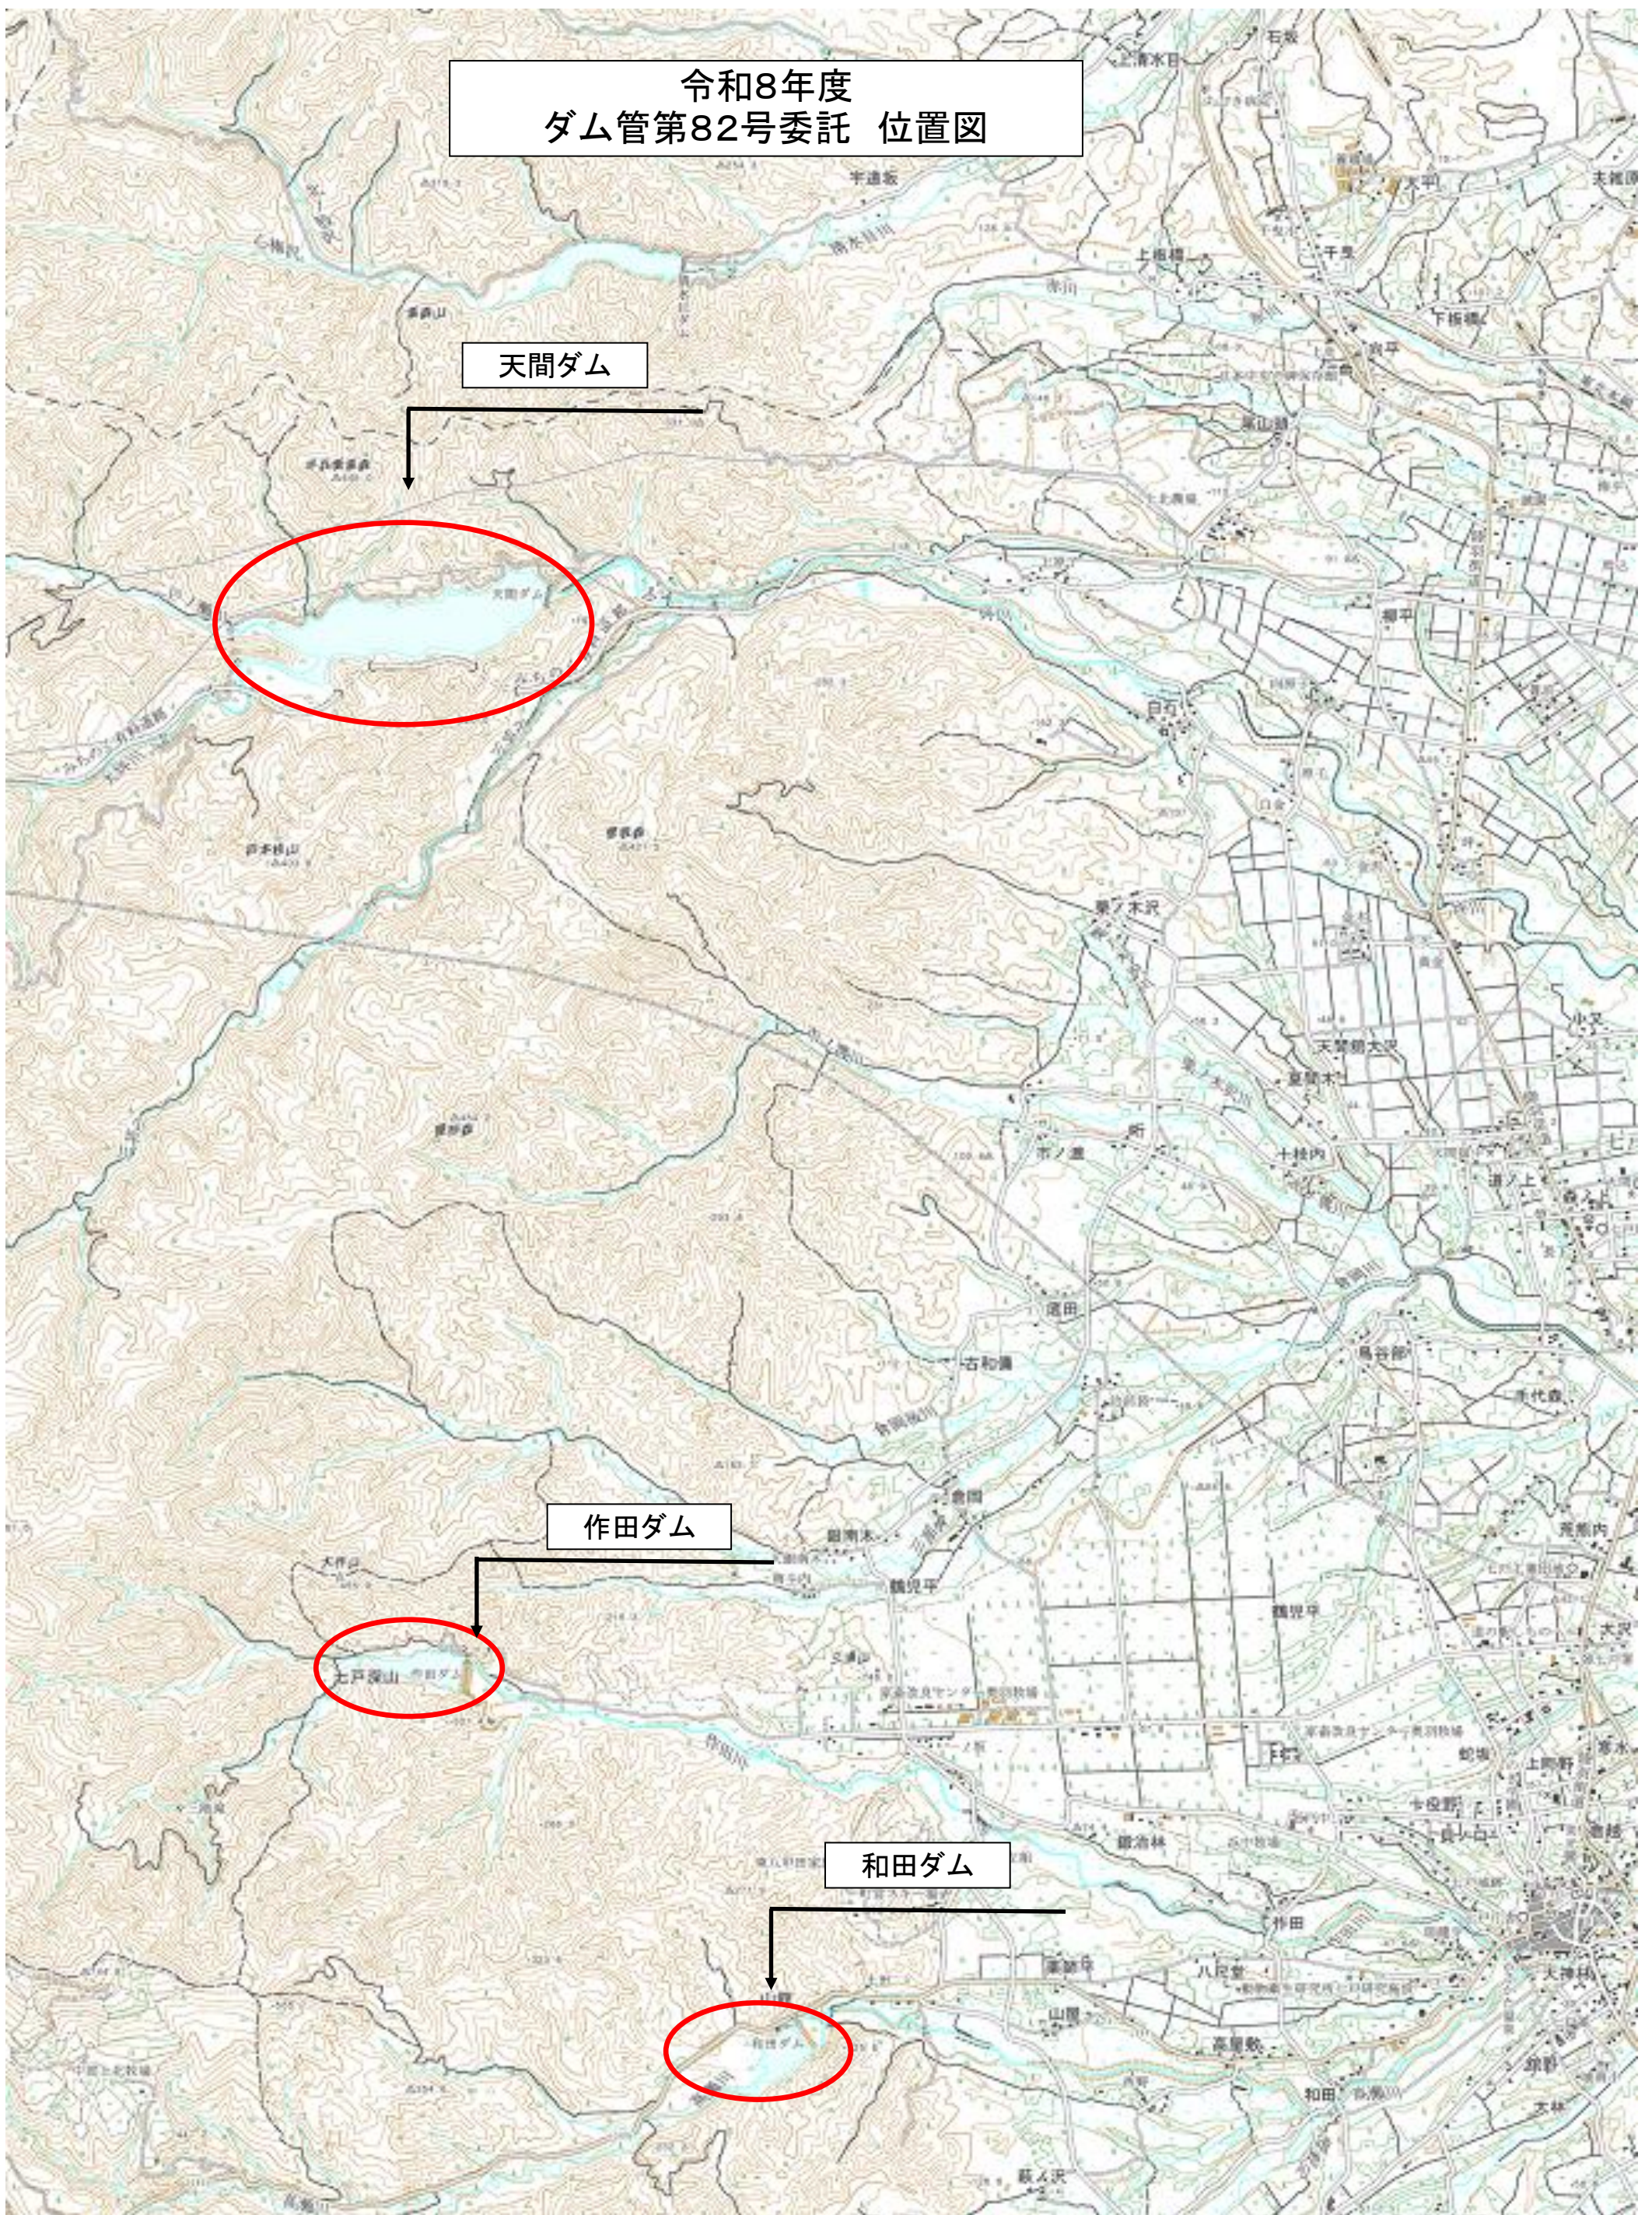




# 天間ダム堆砂測量平面図

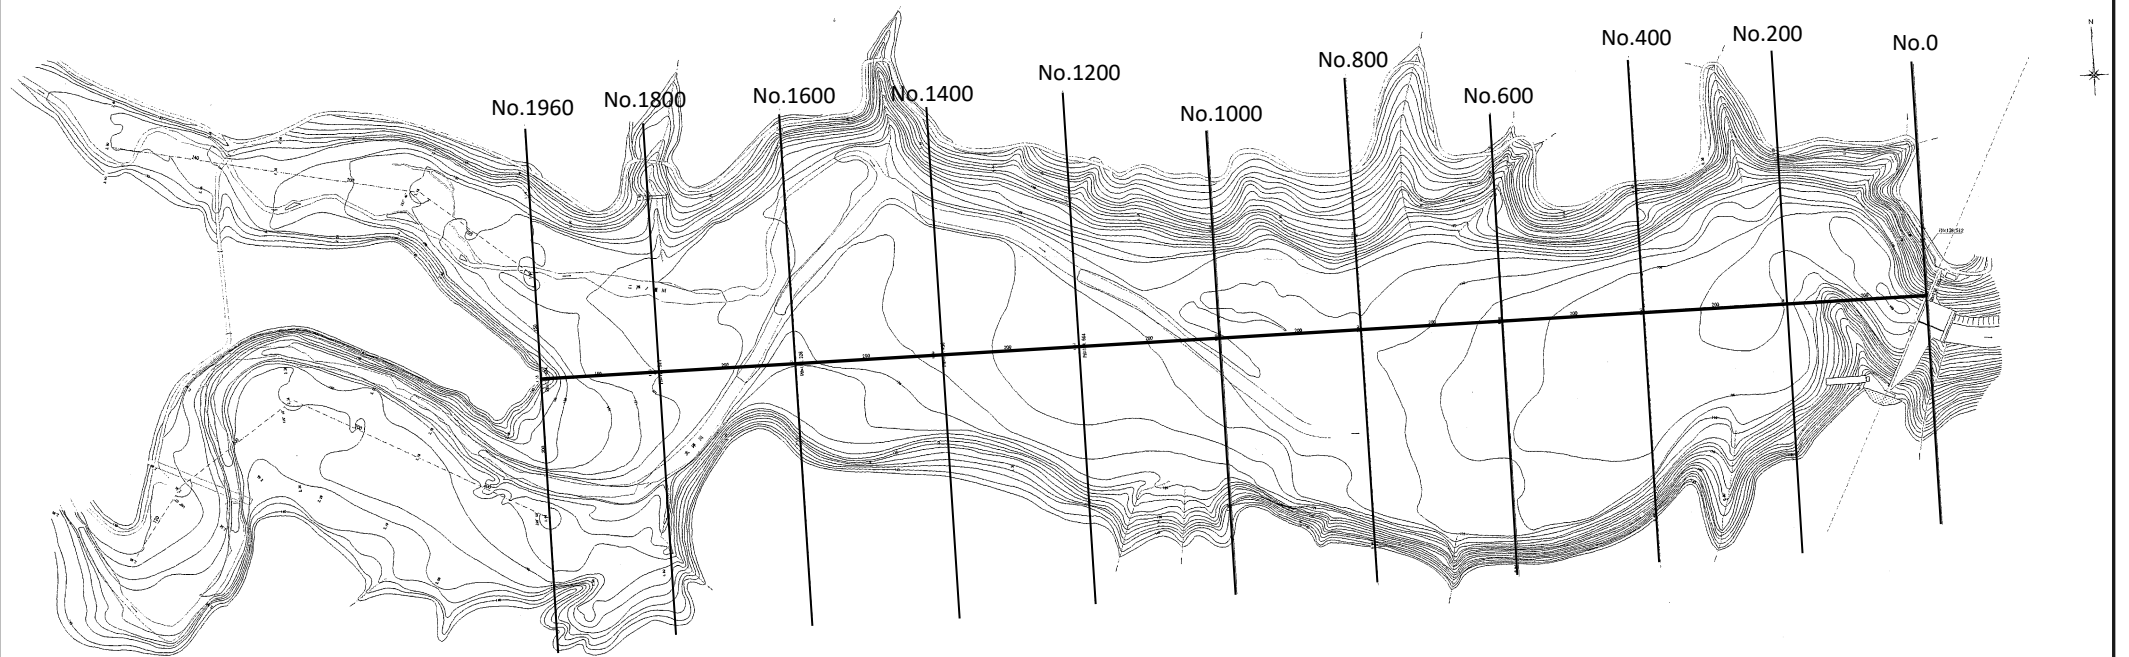

# 作田ダム平面図

S=1:1,000

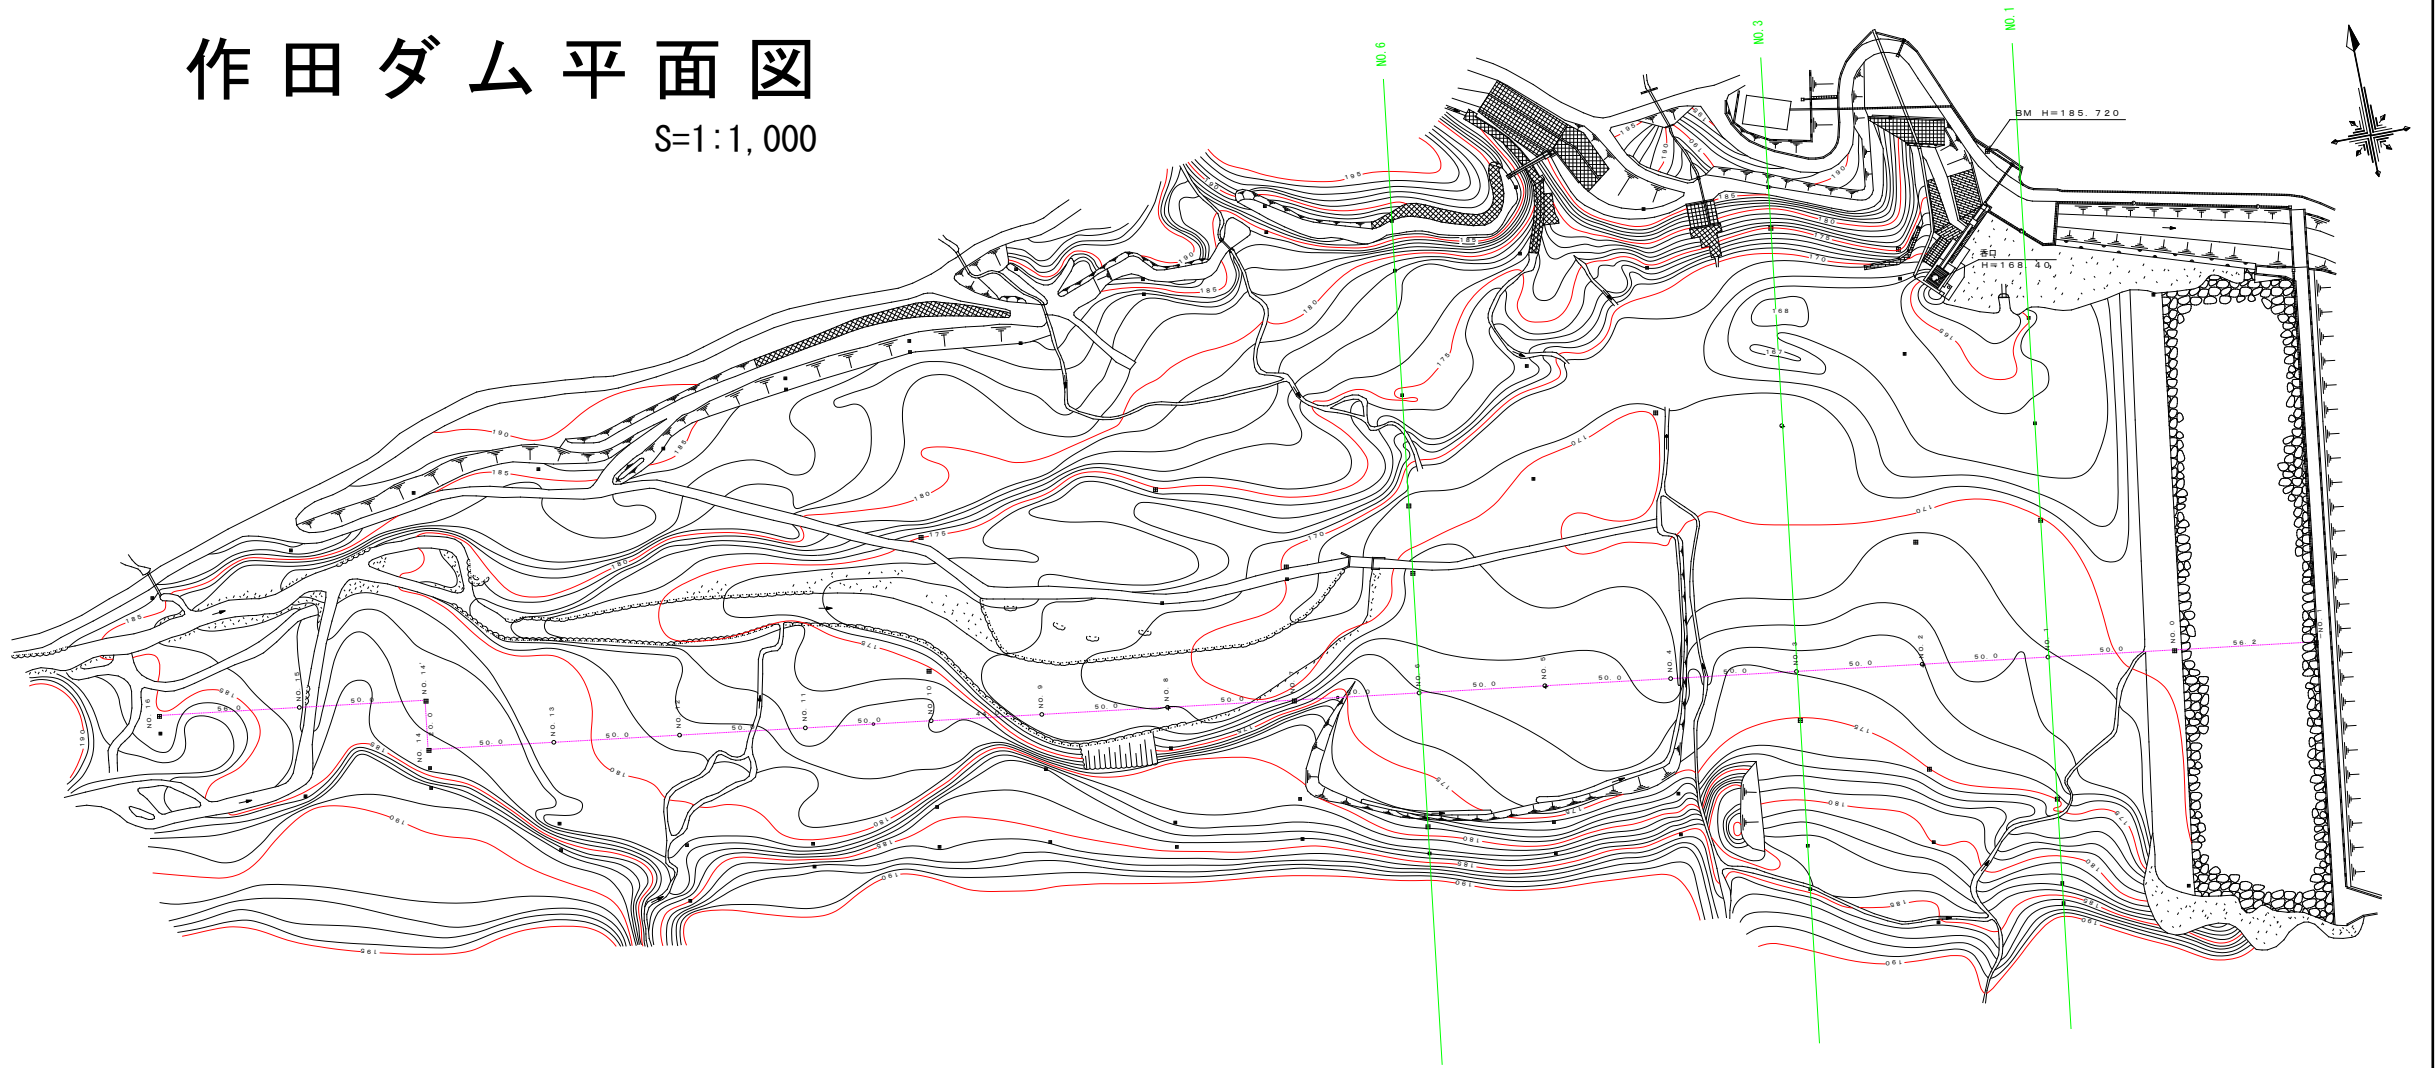

# 和田ダム堆砂測量平面図

