



令和8年度	橋梁定期点検業務委託
業 務 番 号	メンテ第991-1号
路線・河川名	今別霊田線外
施 工 箇 所	東津軽郡今別町大字大川 平外地内
橋梁位置図（Aグループ） （1/12）	縮尺： —
図 面 番 号	8 葉 中 1
青森県 東青森土木整備事務所	
青 森 県	



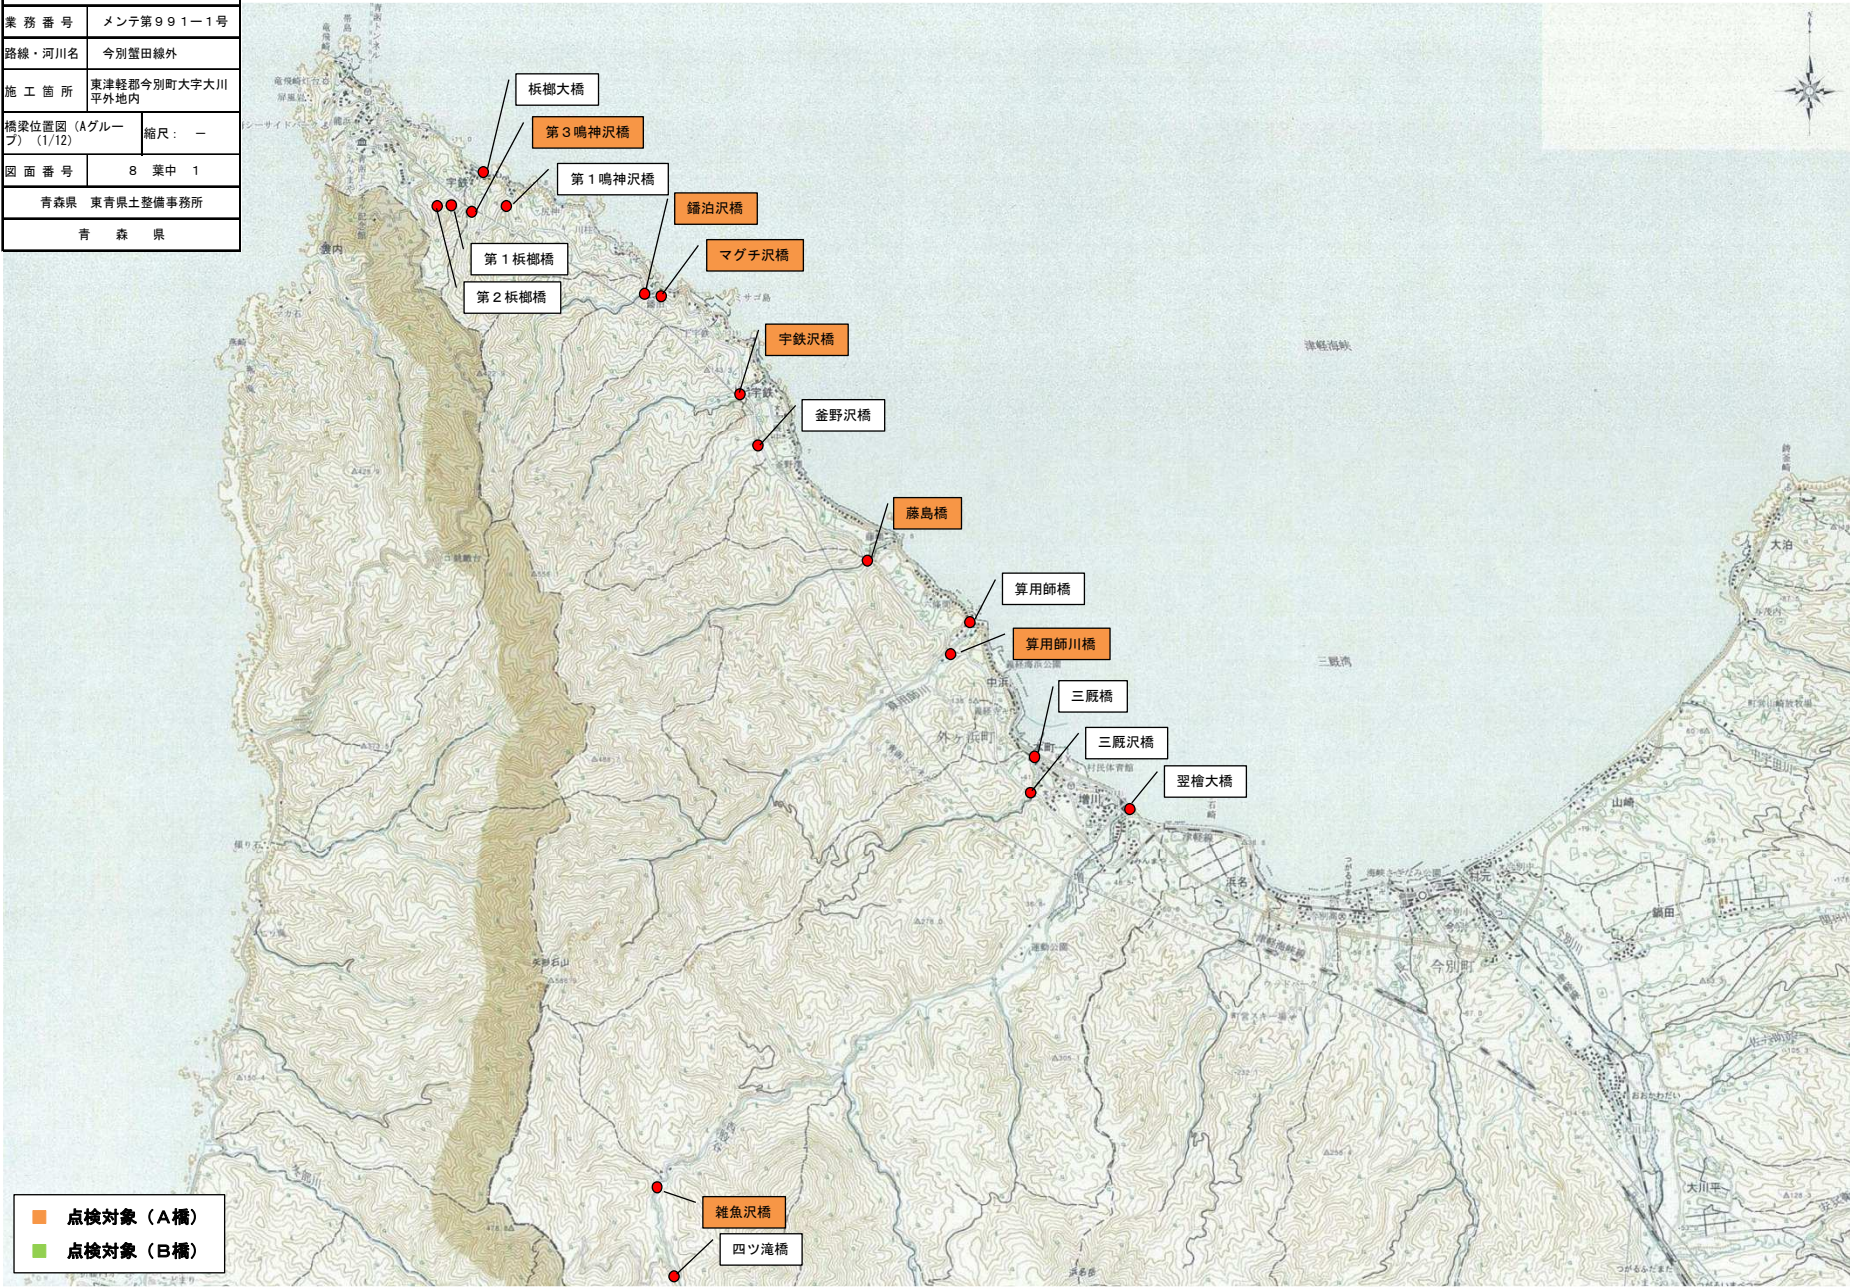


令和8年度 橋梁定期点検業務委託	
業 務 番 号	メンテ第991ー1号
路線・河川名	今別蟹田線外
施 工 箇 所	東津軽郡今別町大字大川 平外地内
橋梁位置図 (Aグループ) (2/12)	縮尺: ー
図 面 番 号	8 葉 中 2
青森県 東青森土木整備事務所	
青 森 県	

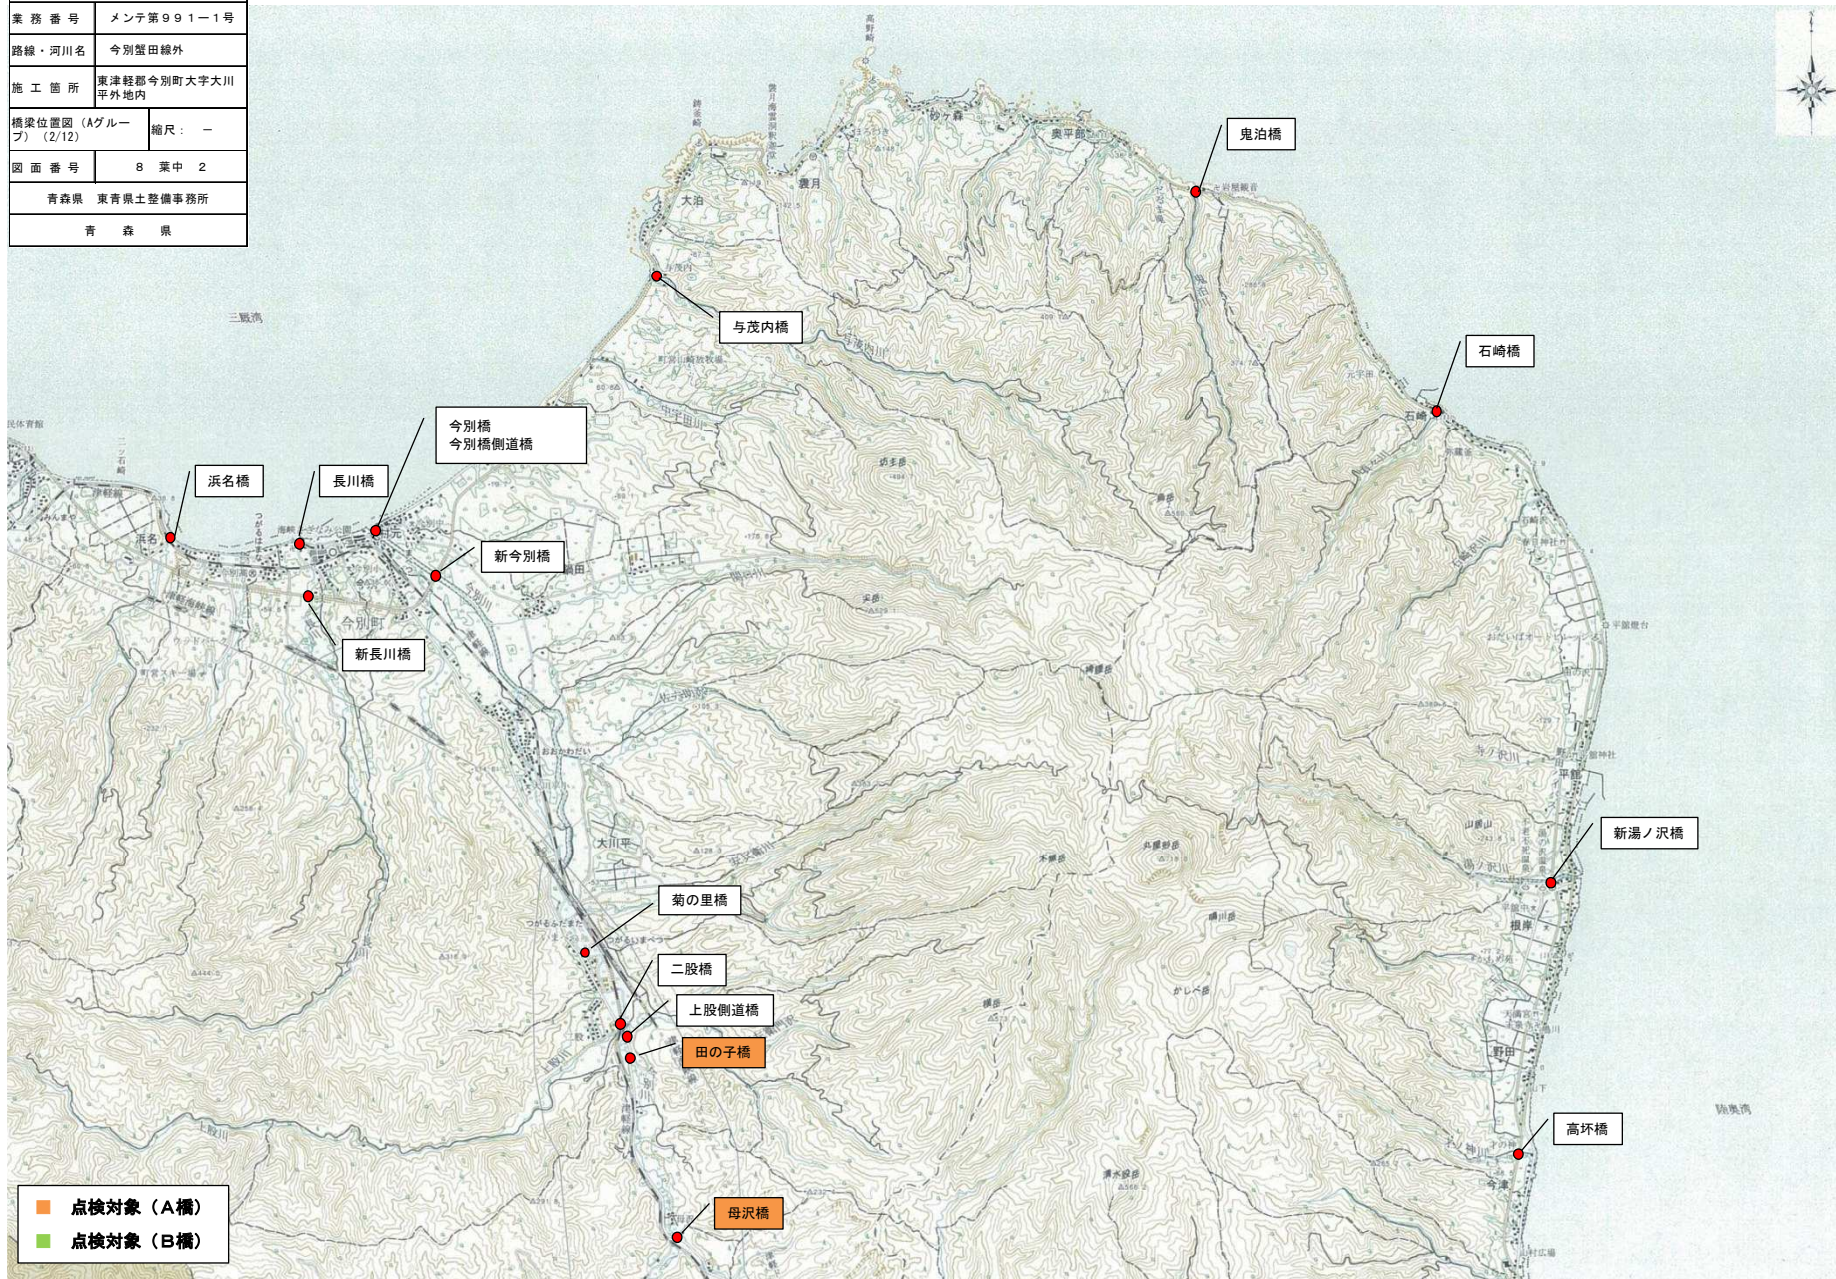




令和8年度	橋梁定期点検業務委託
業務番号	メンテ第991-1号
路線・河川名	今別盤田線外
施工箇所	東津軽郡今別町大字大川平外地内
橋梁位置図(Aグループ)(5/12)	縮尺：—
図面番号	8 葉中 3
青森県 東青森土木整備事務所	
青 森 県	

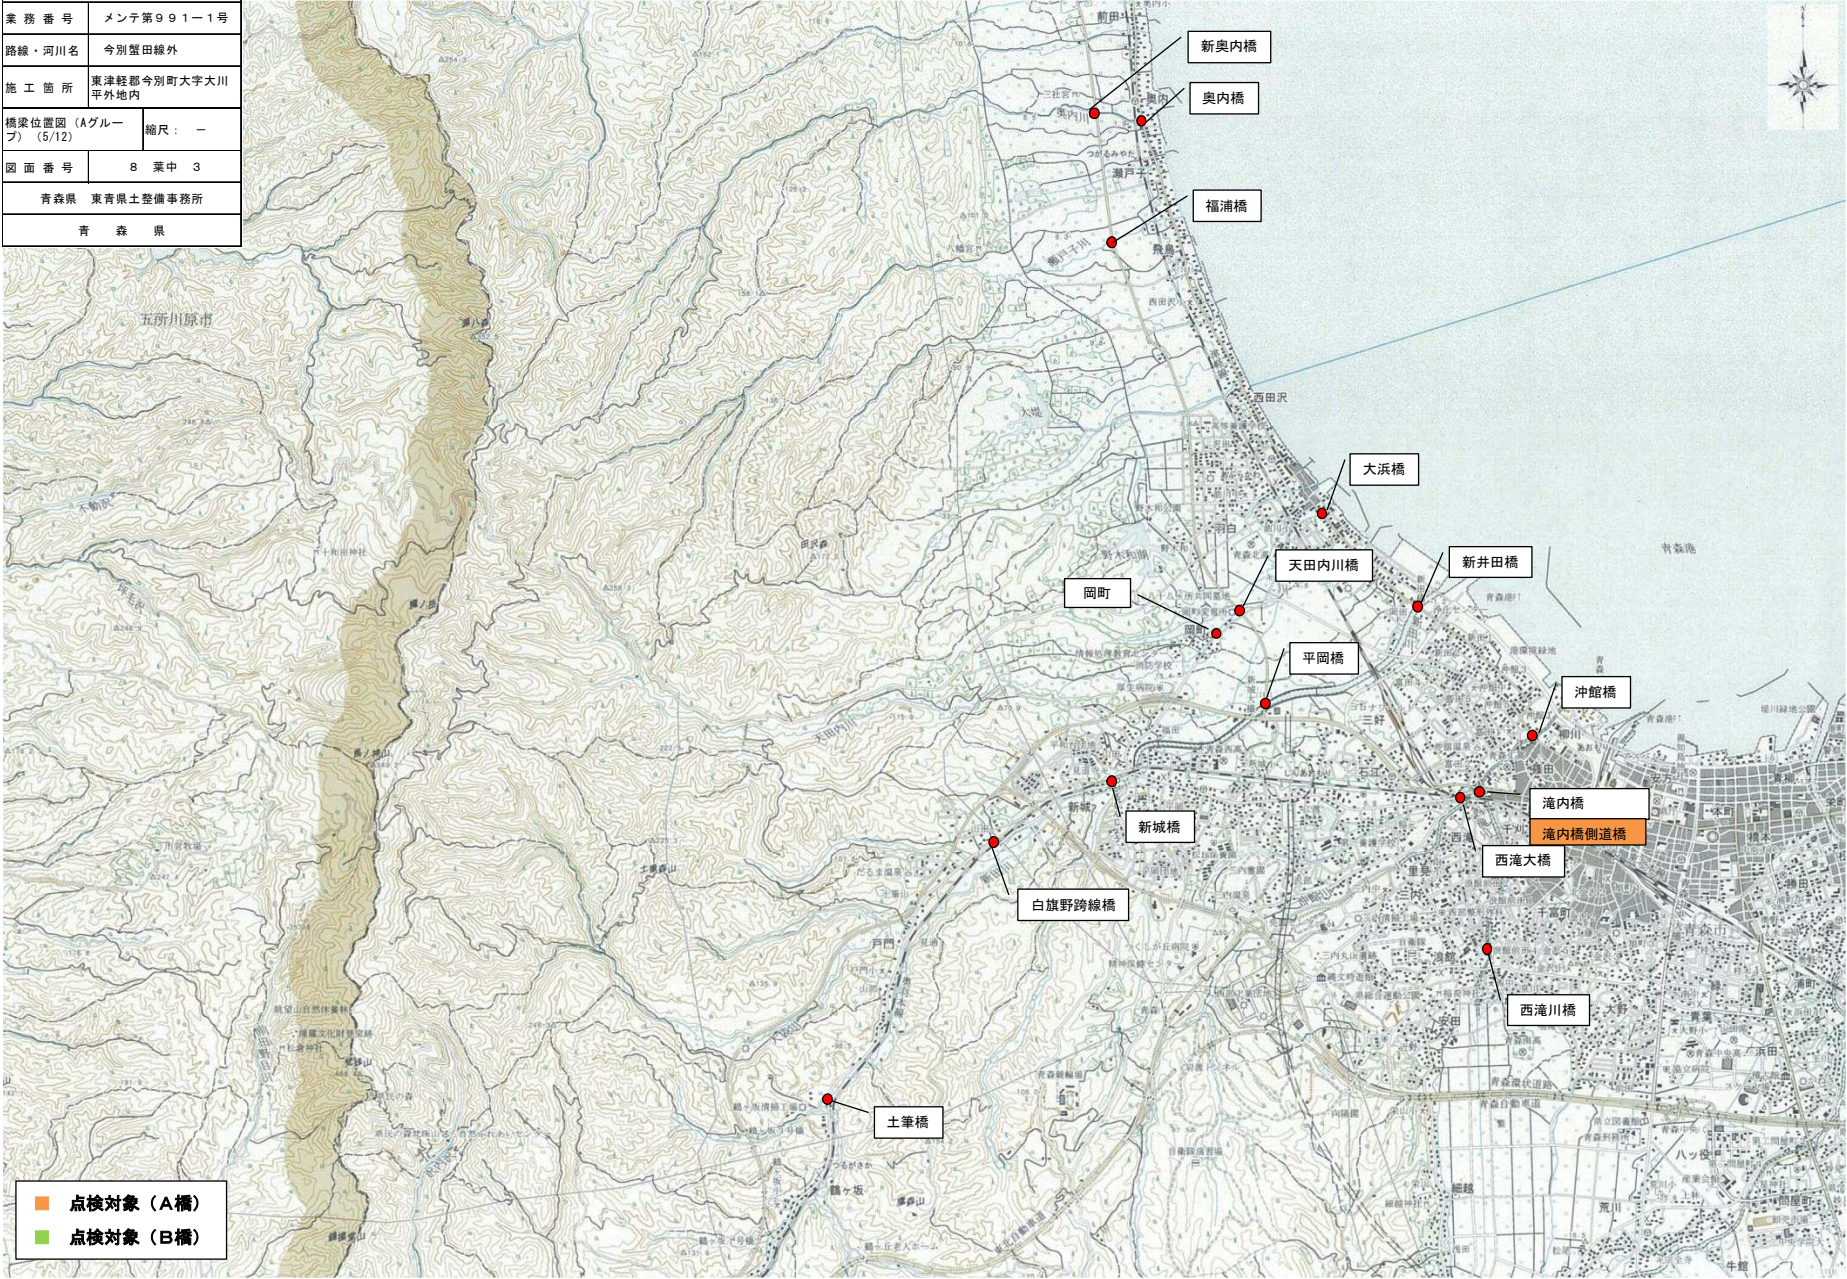




令和8年度 橋梁定期点検業務委託	
業務番号	メンテ第991-1号
路線・河川名	今別蟹田線外
施工箇所	東津軽郡今別町大川平外地区内
橋梁位置図(Aグループ) (7/12)	縮尺: ー
図面番号	8 葉中 4
東青地域県民局 地域整備部	
青 森 県	

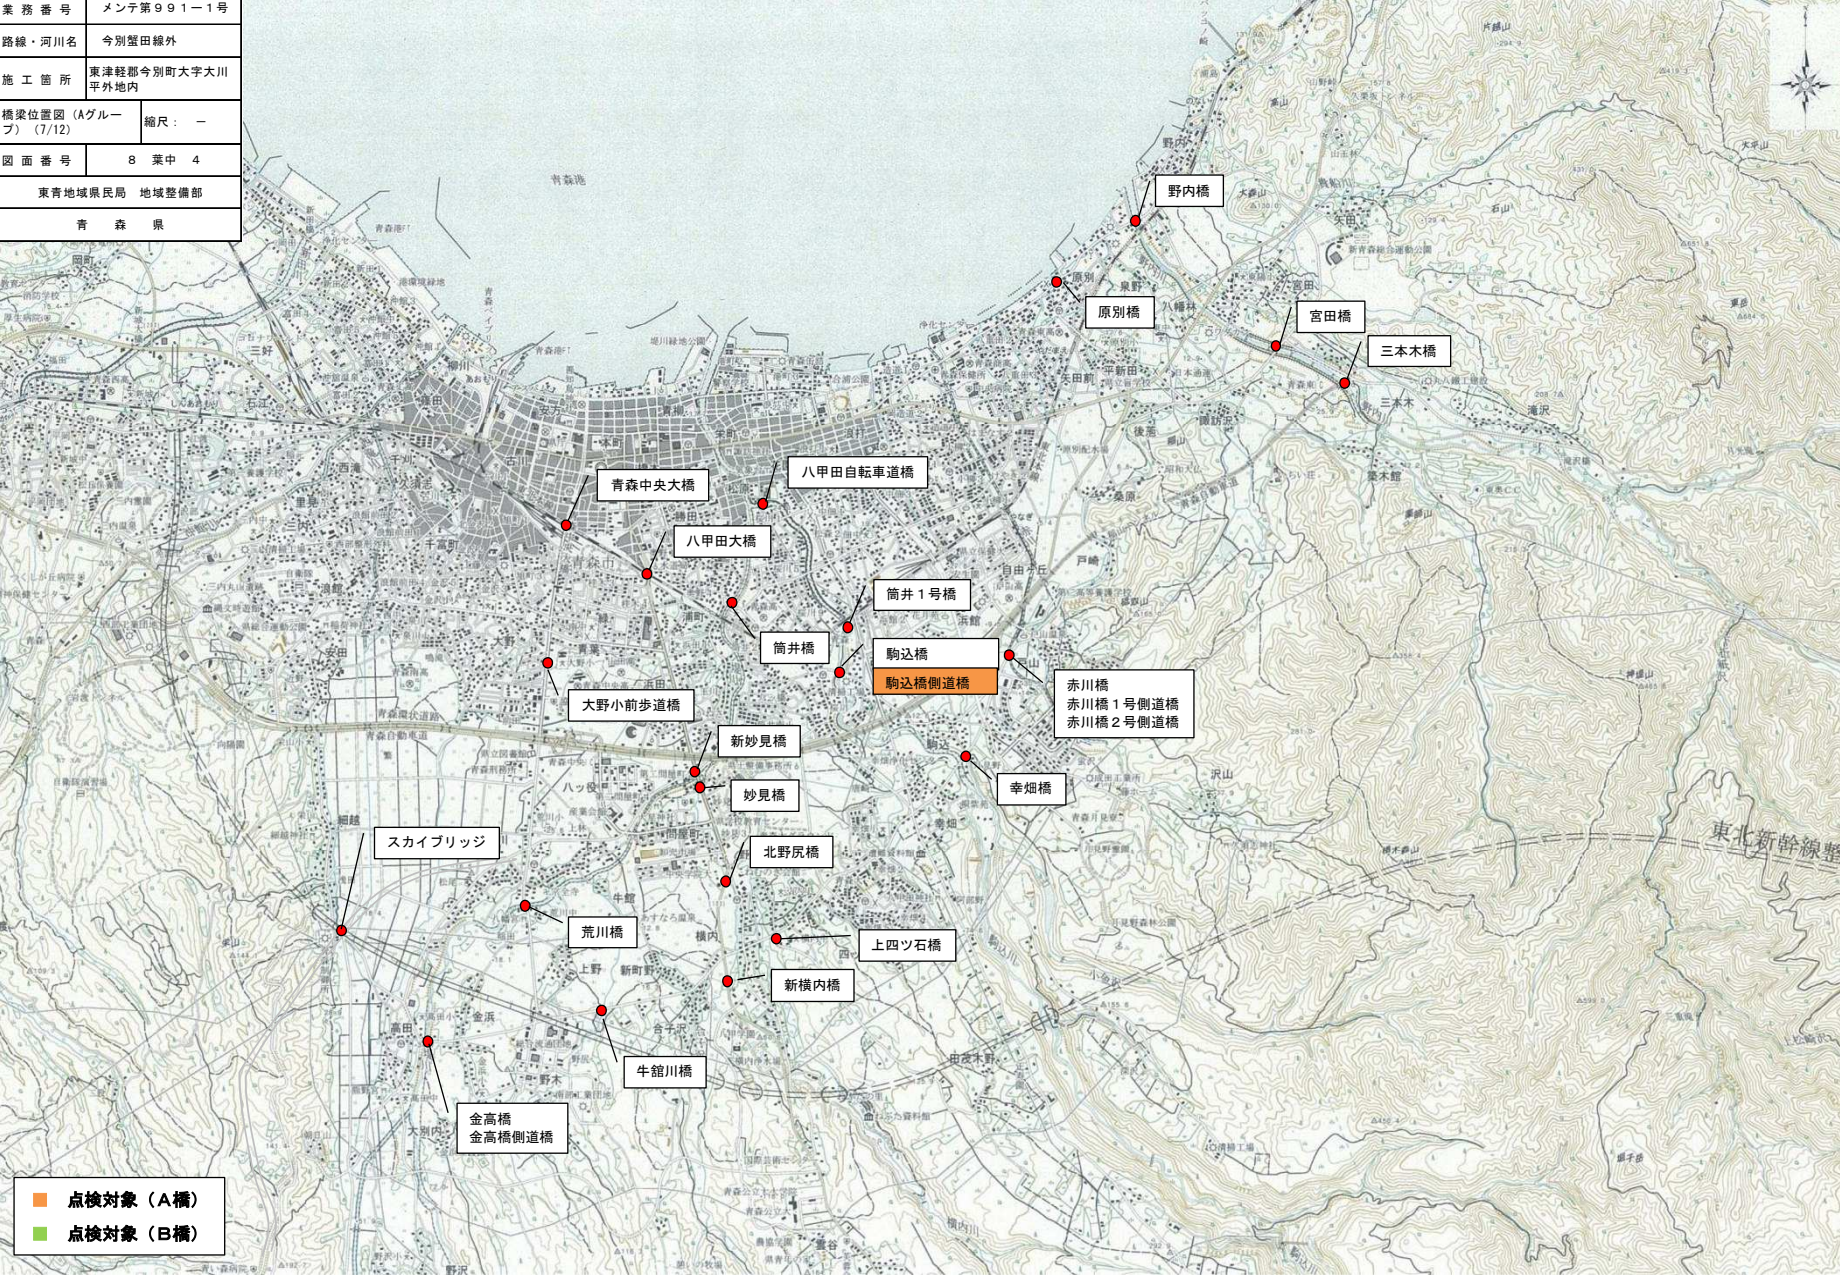




令和8年度 橋梁定期点検業務委託	
業 務 番 号	メンテ第991ー1号
路線・河川名	今別笹田線外
施 工 箇 所	東津軽郡今別町大字大川 平外地内
橋梁位置図（Aグループ）（9/12）	縮尺： ー
図 面 番 号	8 葉 中 5
青森県 東青森土整備事務所	
青 森 県	

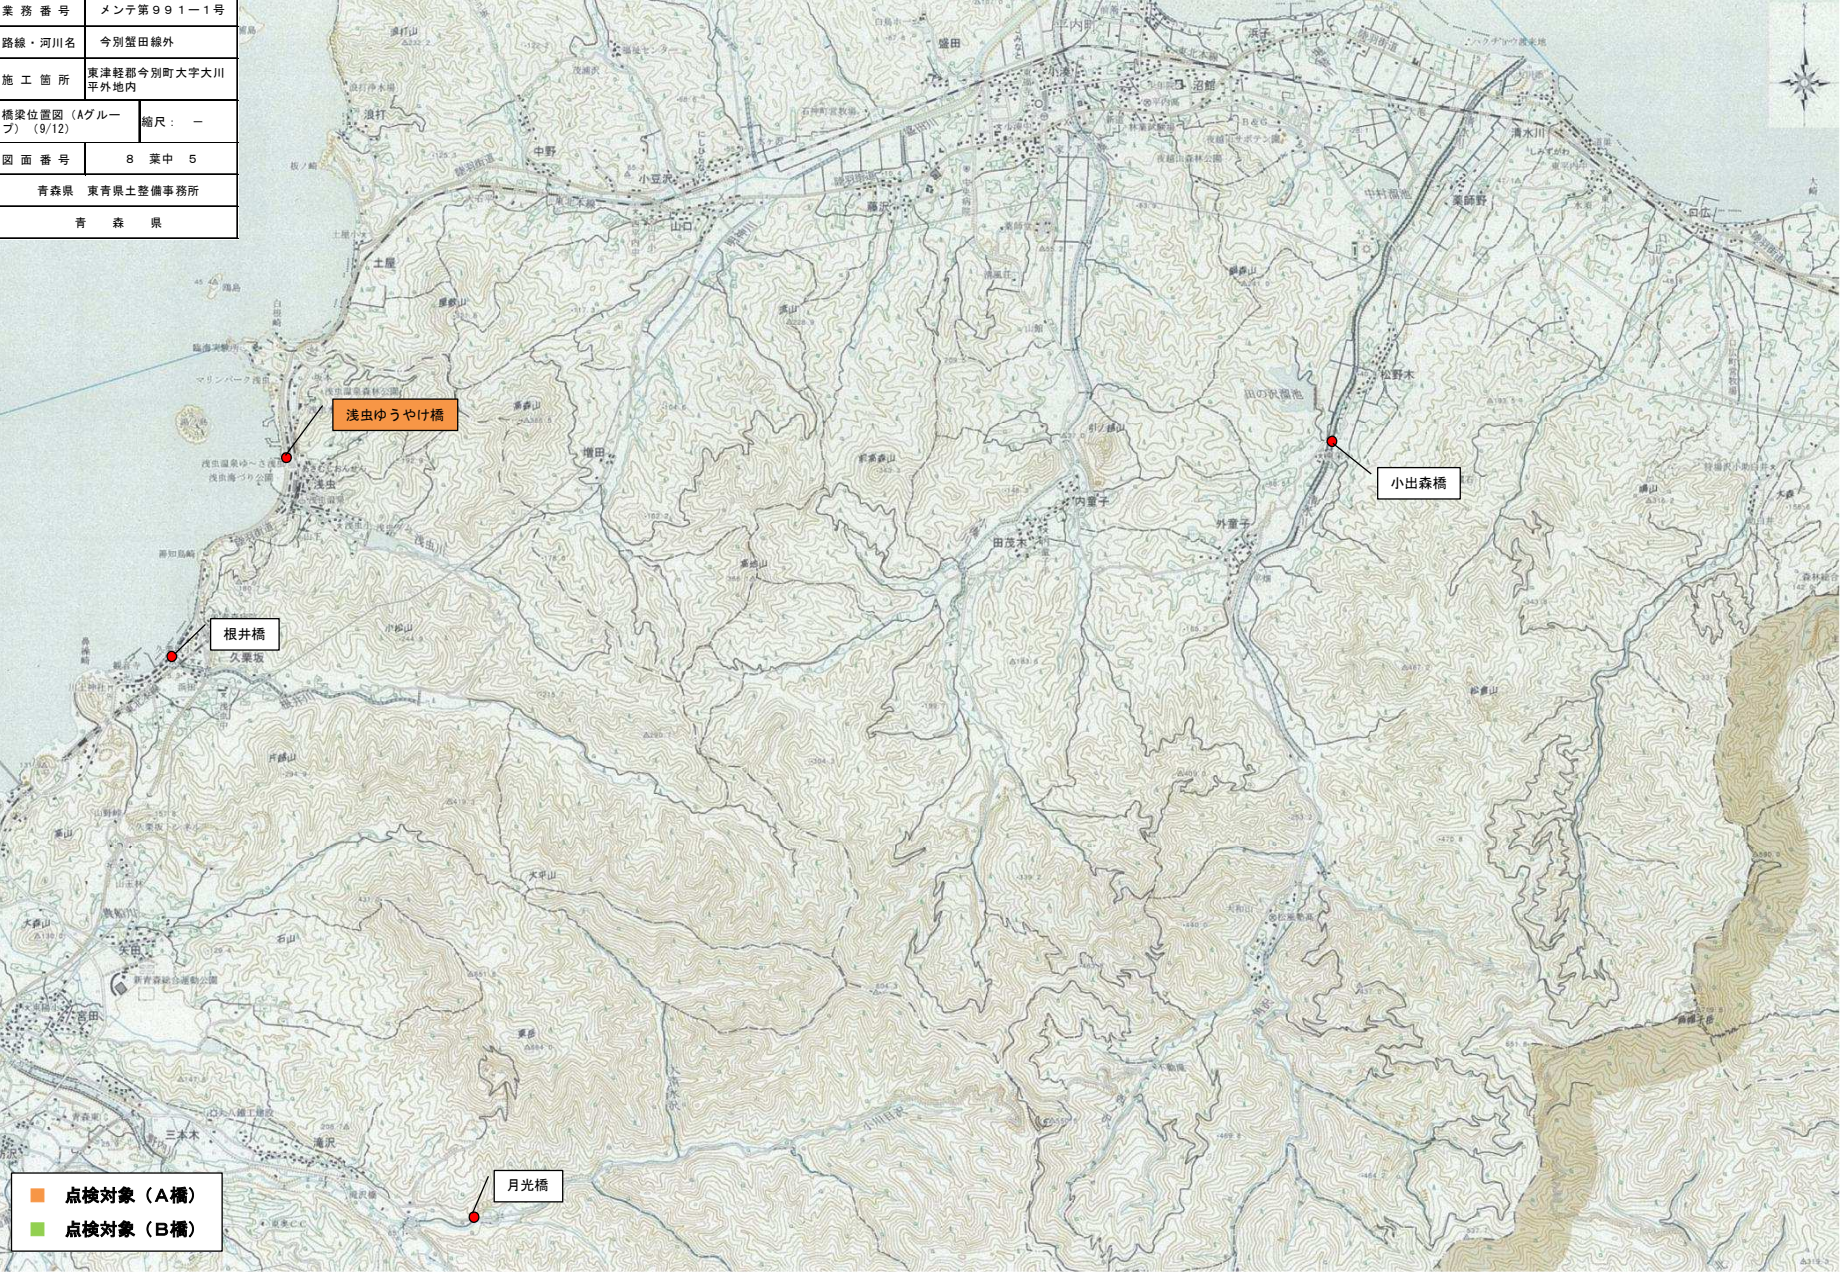




令和8年度		橋梁定期点検業務委託	
業 務 番 号	メニュー第991-1号		
路線・河川名	今別蟹田線外		
施 工 箇 所	東津軽郡今別町大字大川 平外地内		
橋梁位置図 (Bグループ) (5/12)	縮尺： ー		
図 面 番 号	8 葉 中 6		
青森県 東青森県土整備事務所			
青 森 県			

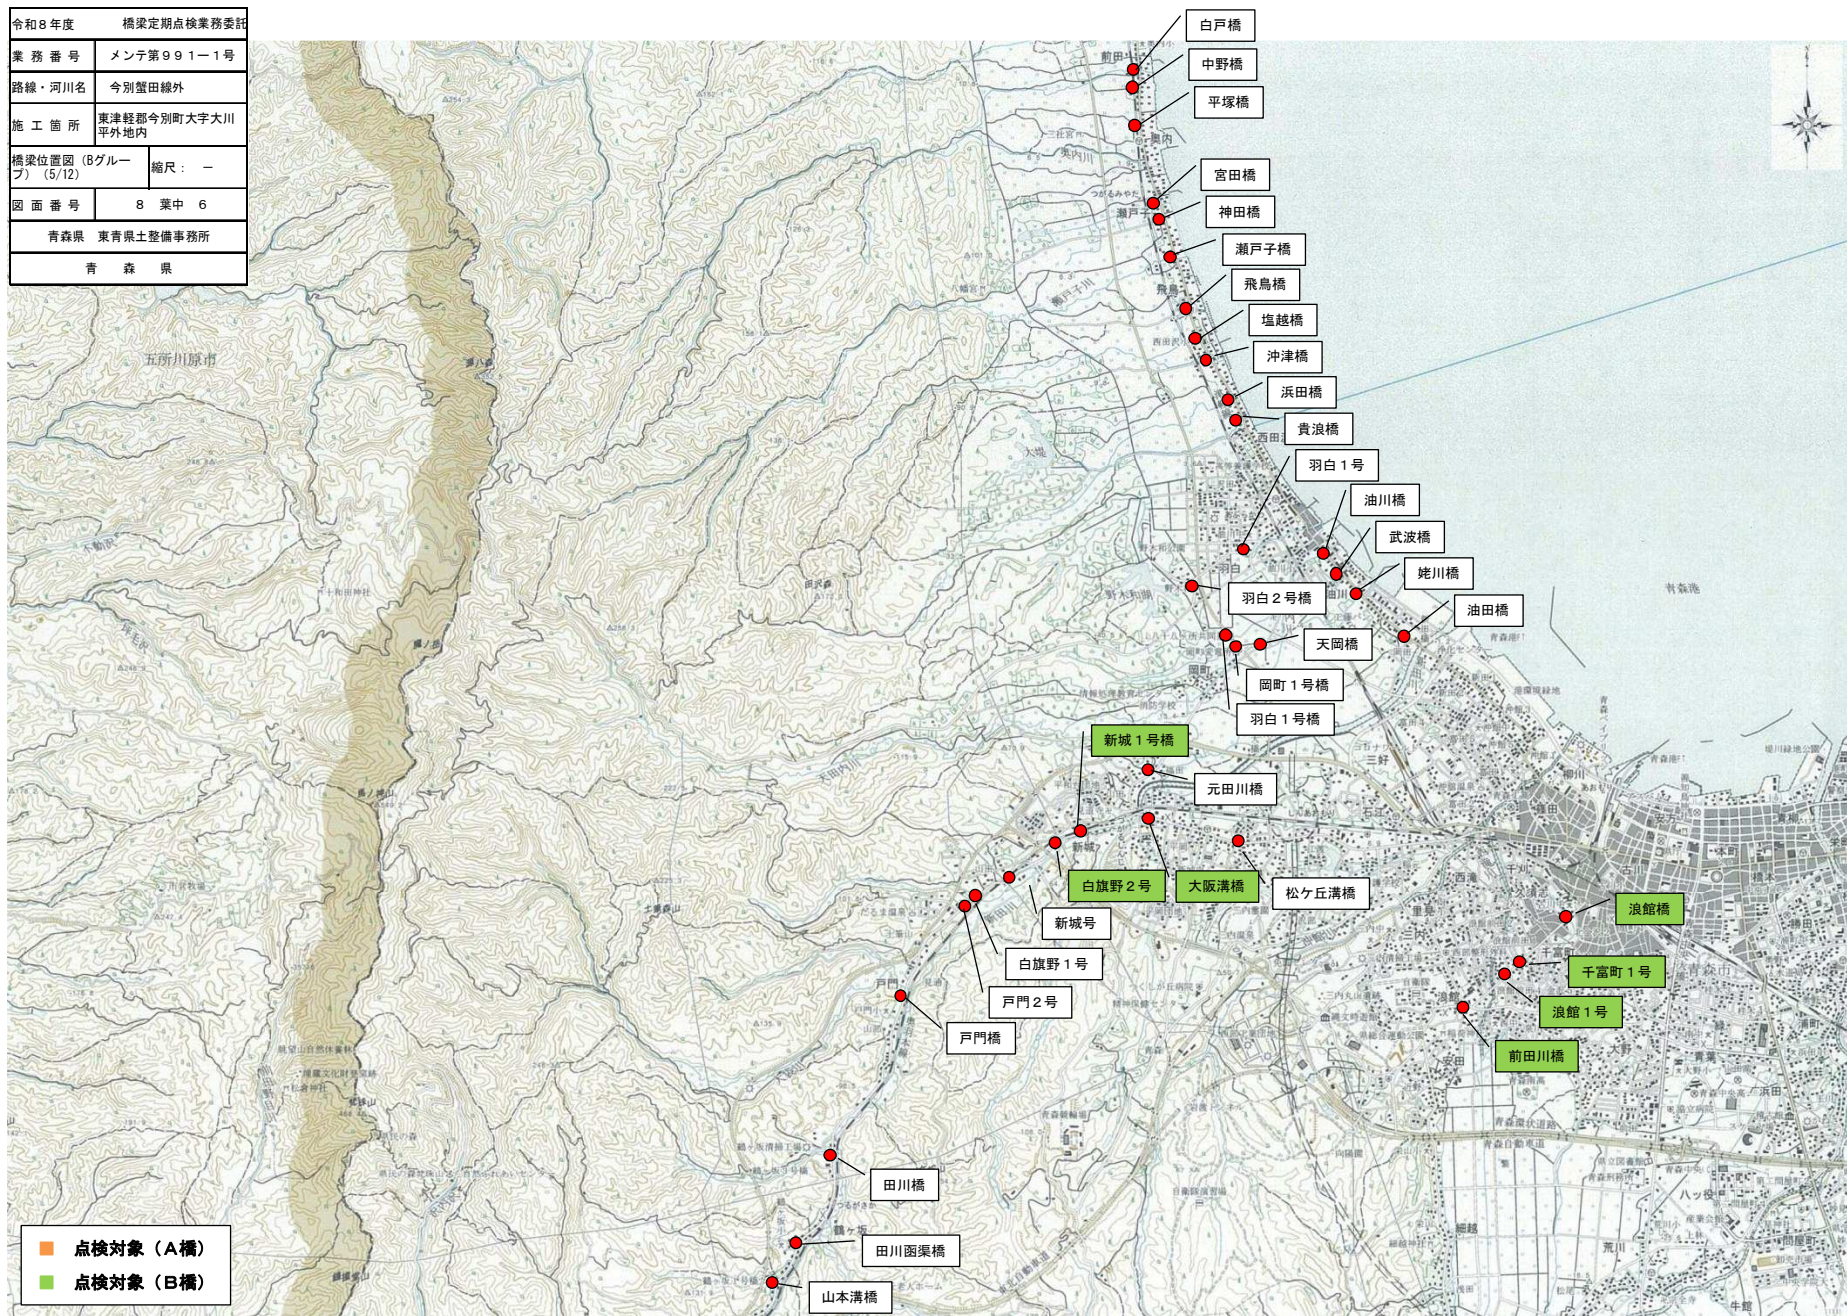



令和8年度 橋梁定期点検業務委託	
業務番号	メンテ第991-1号
路線・河川名	今別蟹田線外
施工箇所	東津軽郡今別町大字大川 平外地内
橋梁位置図（Bグループ）（7/12）	縮尺：－
図面番号	8 葉中 7
青森県 東青森土整備事務所	
青 森 県	

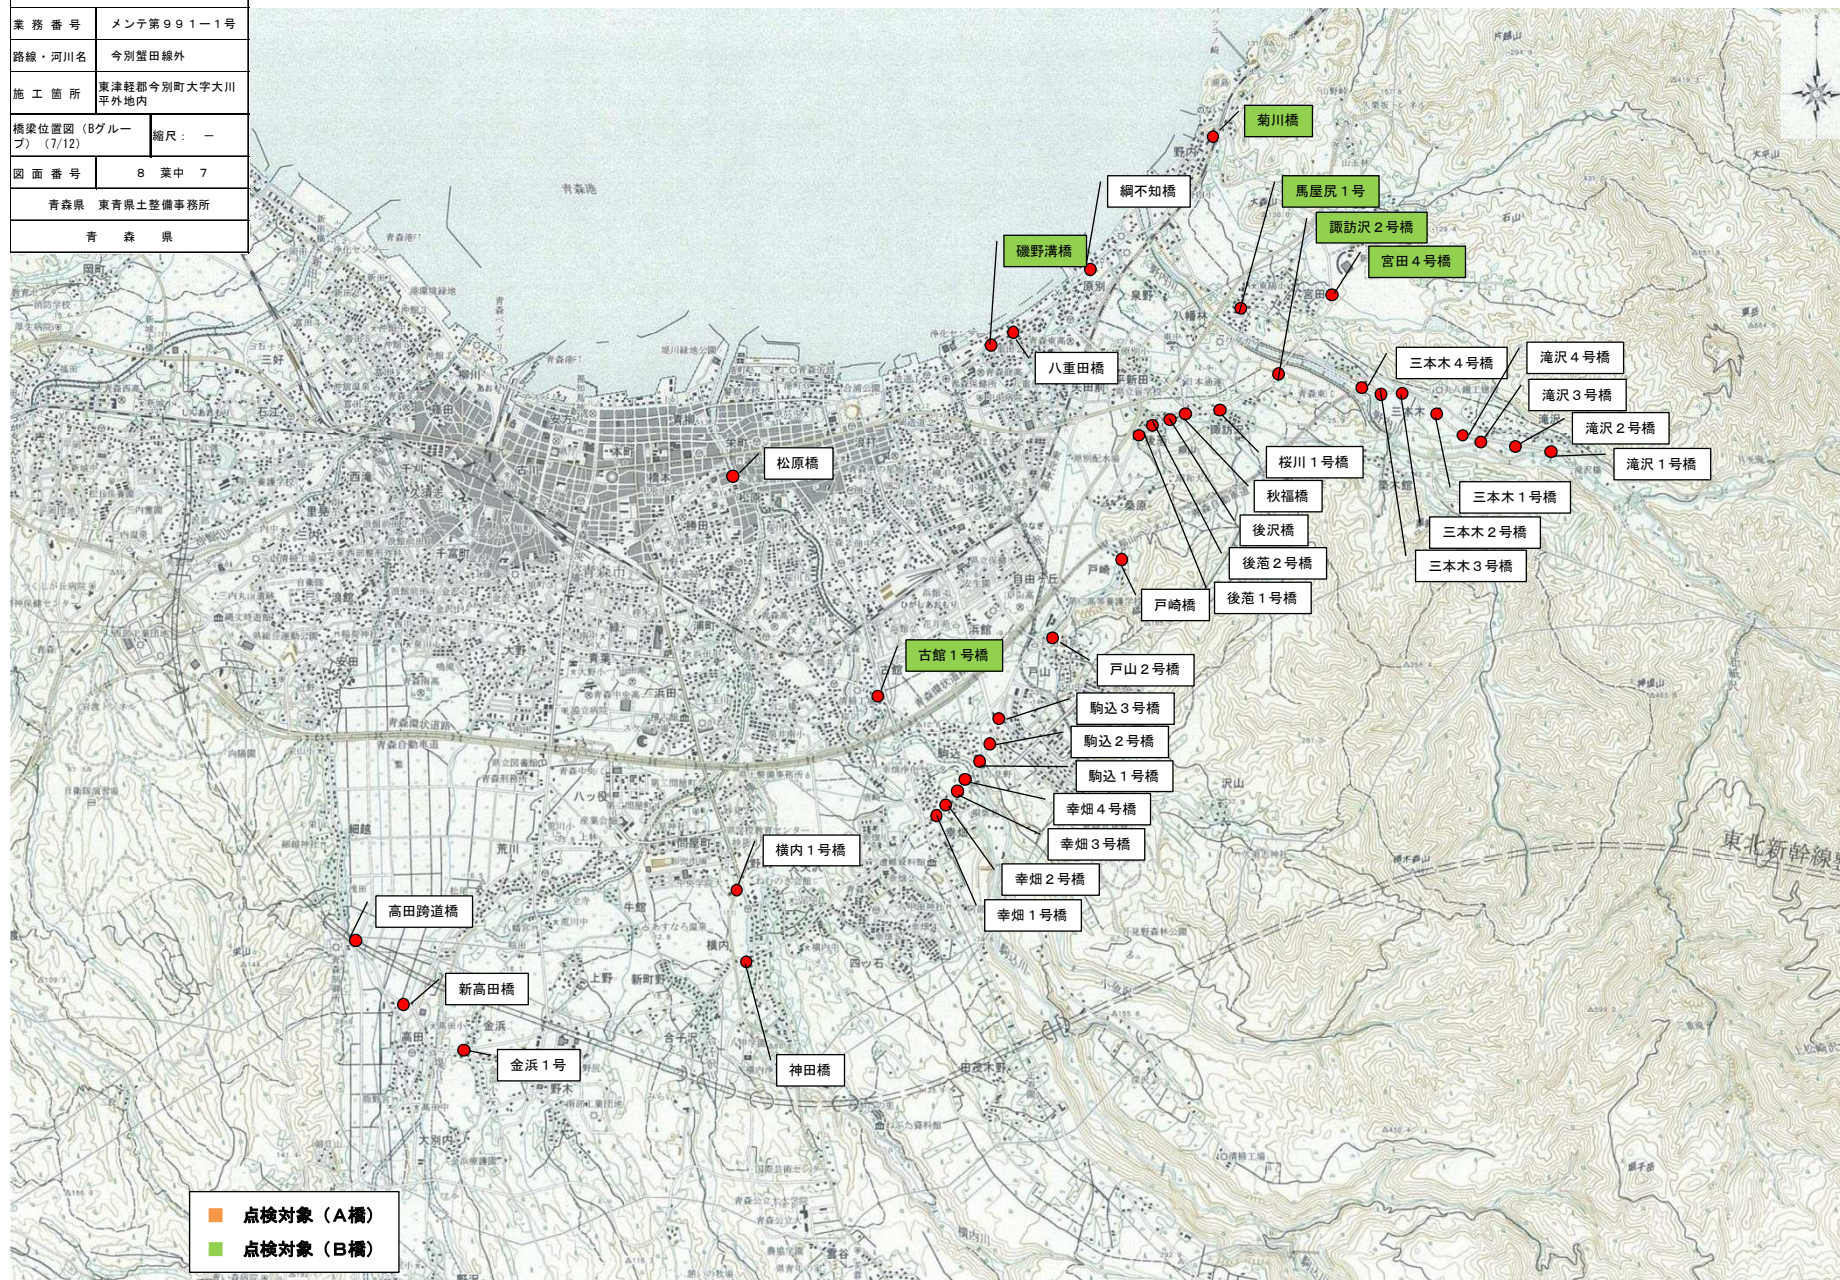



令和8年度	橋梁定期点検業務委託
業務番号	メンテ第991-1号
路線・河川名	今別壺田線外
施工箇所	東津軽郡今別町大字大川 平外地内
橋梁位置図(Bグループ) (8/12)	縮尺: ー
図面番号	8 葉中 8
青森県 東青県土整備事務所	
青 森 県	

