令和8年度	トンネル定期点検　業務委託
業務番号	メンテ　第　834-1　号
路線名	国道103号外
委　託 箇　所	十和田市大字奥瀬外　地内
位置図	縮尺 1:50,000
図面番号	1　葉中　1
上北県土整備事務所	
青　森　県	
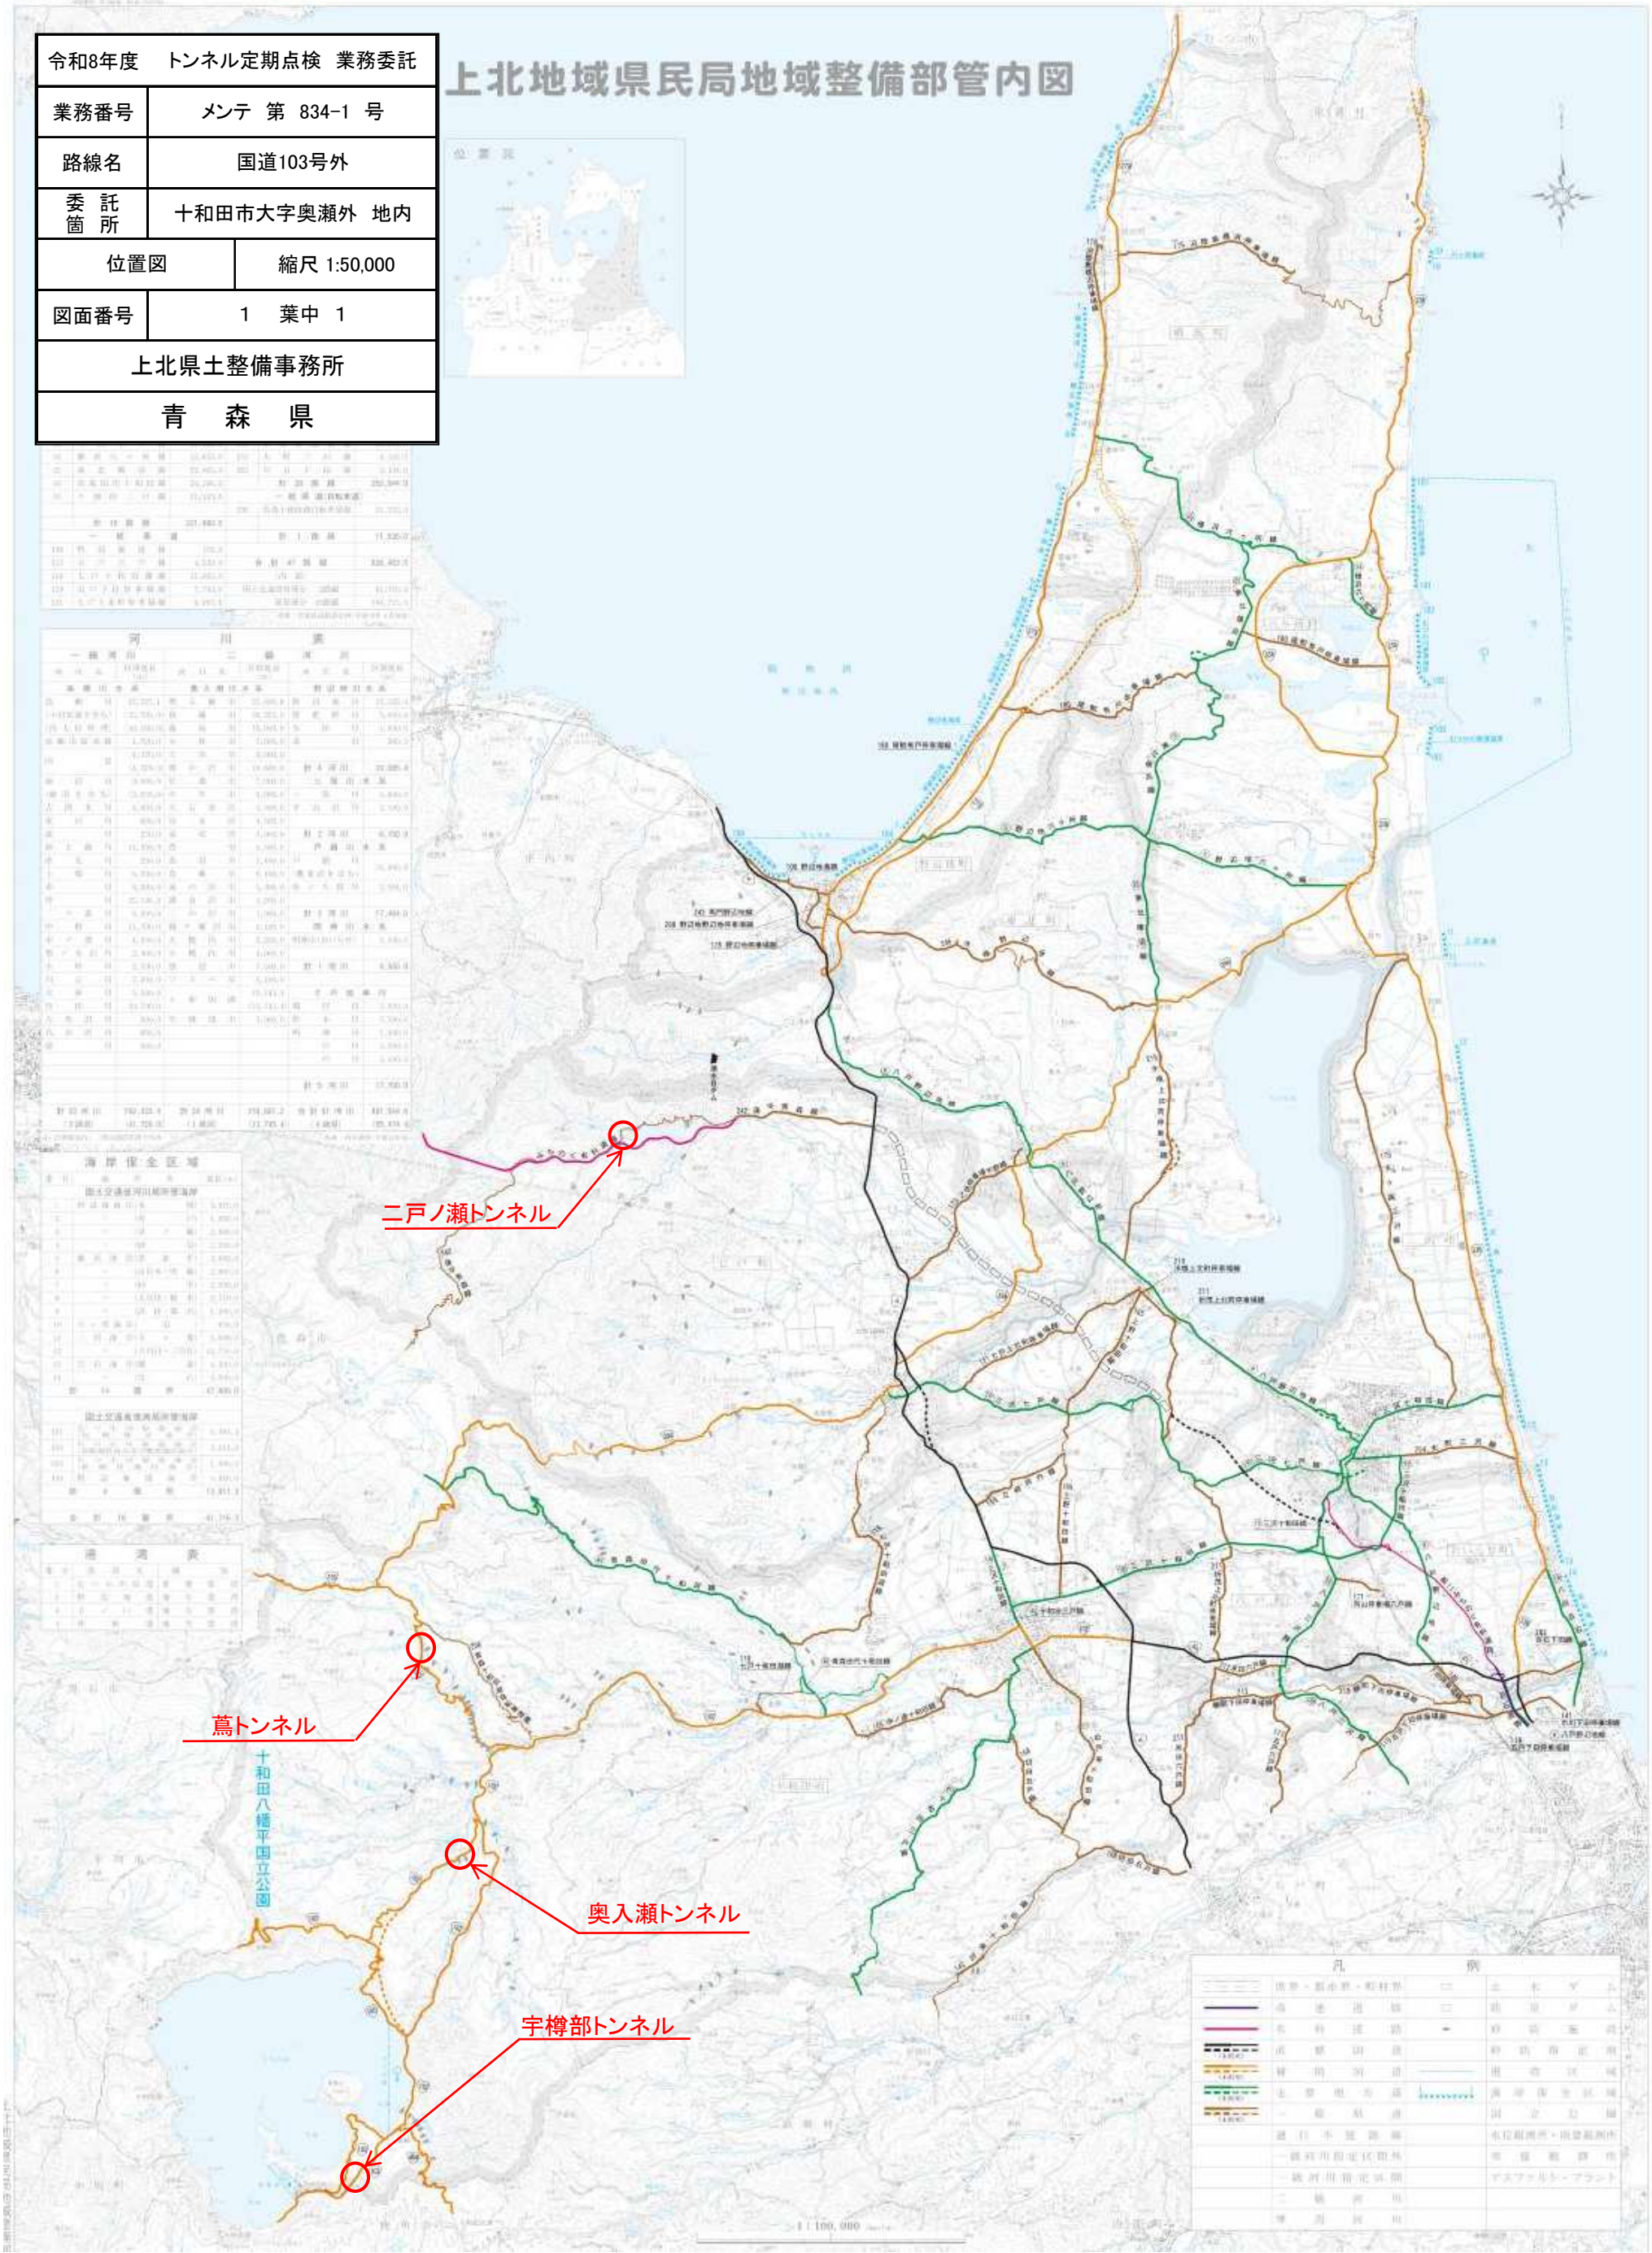
上北地域県民局地域整備部管内図