令和８年度	維持管理工事
工事番号	第５４８７号
施設名	岩木川浄化センター
工事場所	弘前市大字津賀野地内
全体配置図	縮尺 1:1,000
図面番号	1 葉中 1
中南県土整備事務所	
青　森　県	

【岩木川浄化センター】

全体配置図 S=1/1,000

除草(伐木)工 A=11,000m2

※注１）当該図面は参考であるため、必ず事前に場内調査を行うこと。

※注２）ニセアカシヤ・ヤナギ等の生息箇所を確認した後、関係員と協議の上、伐採を実施すること。
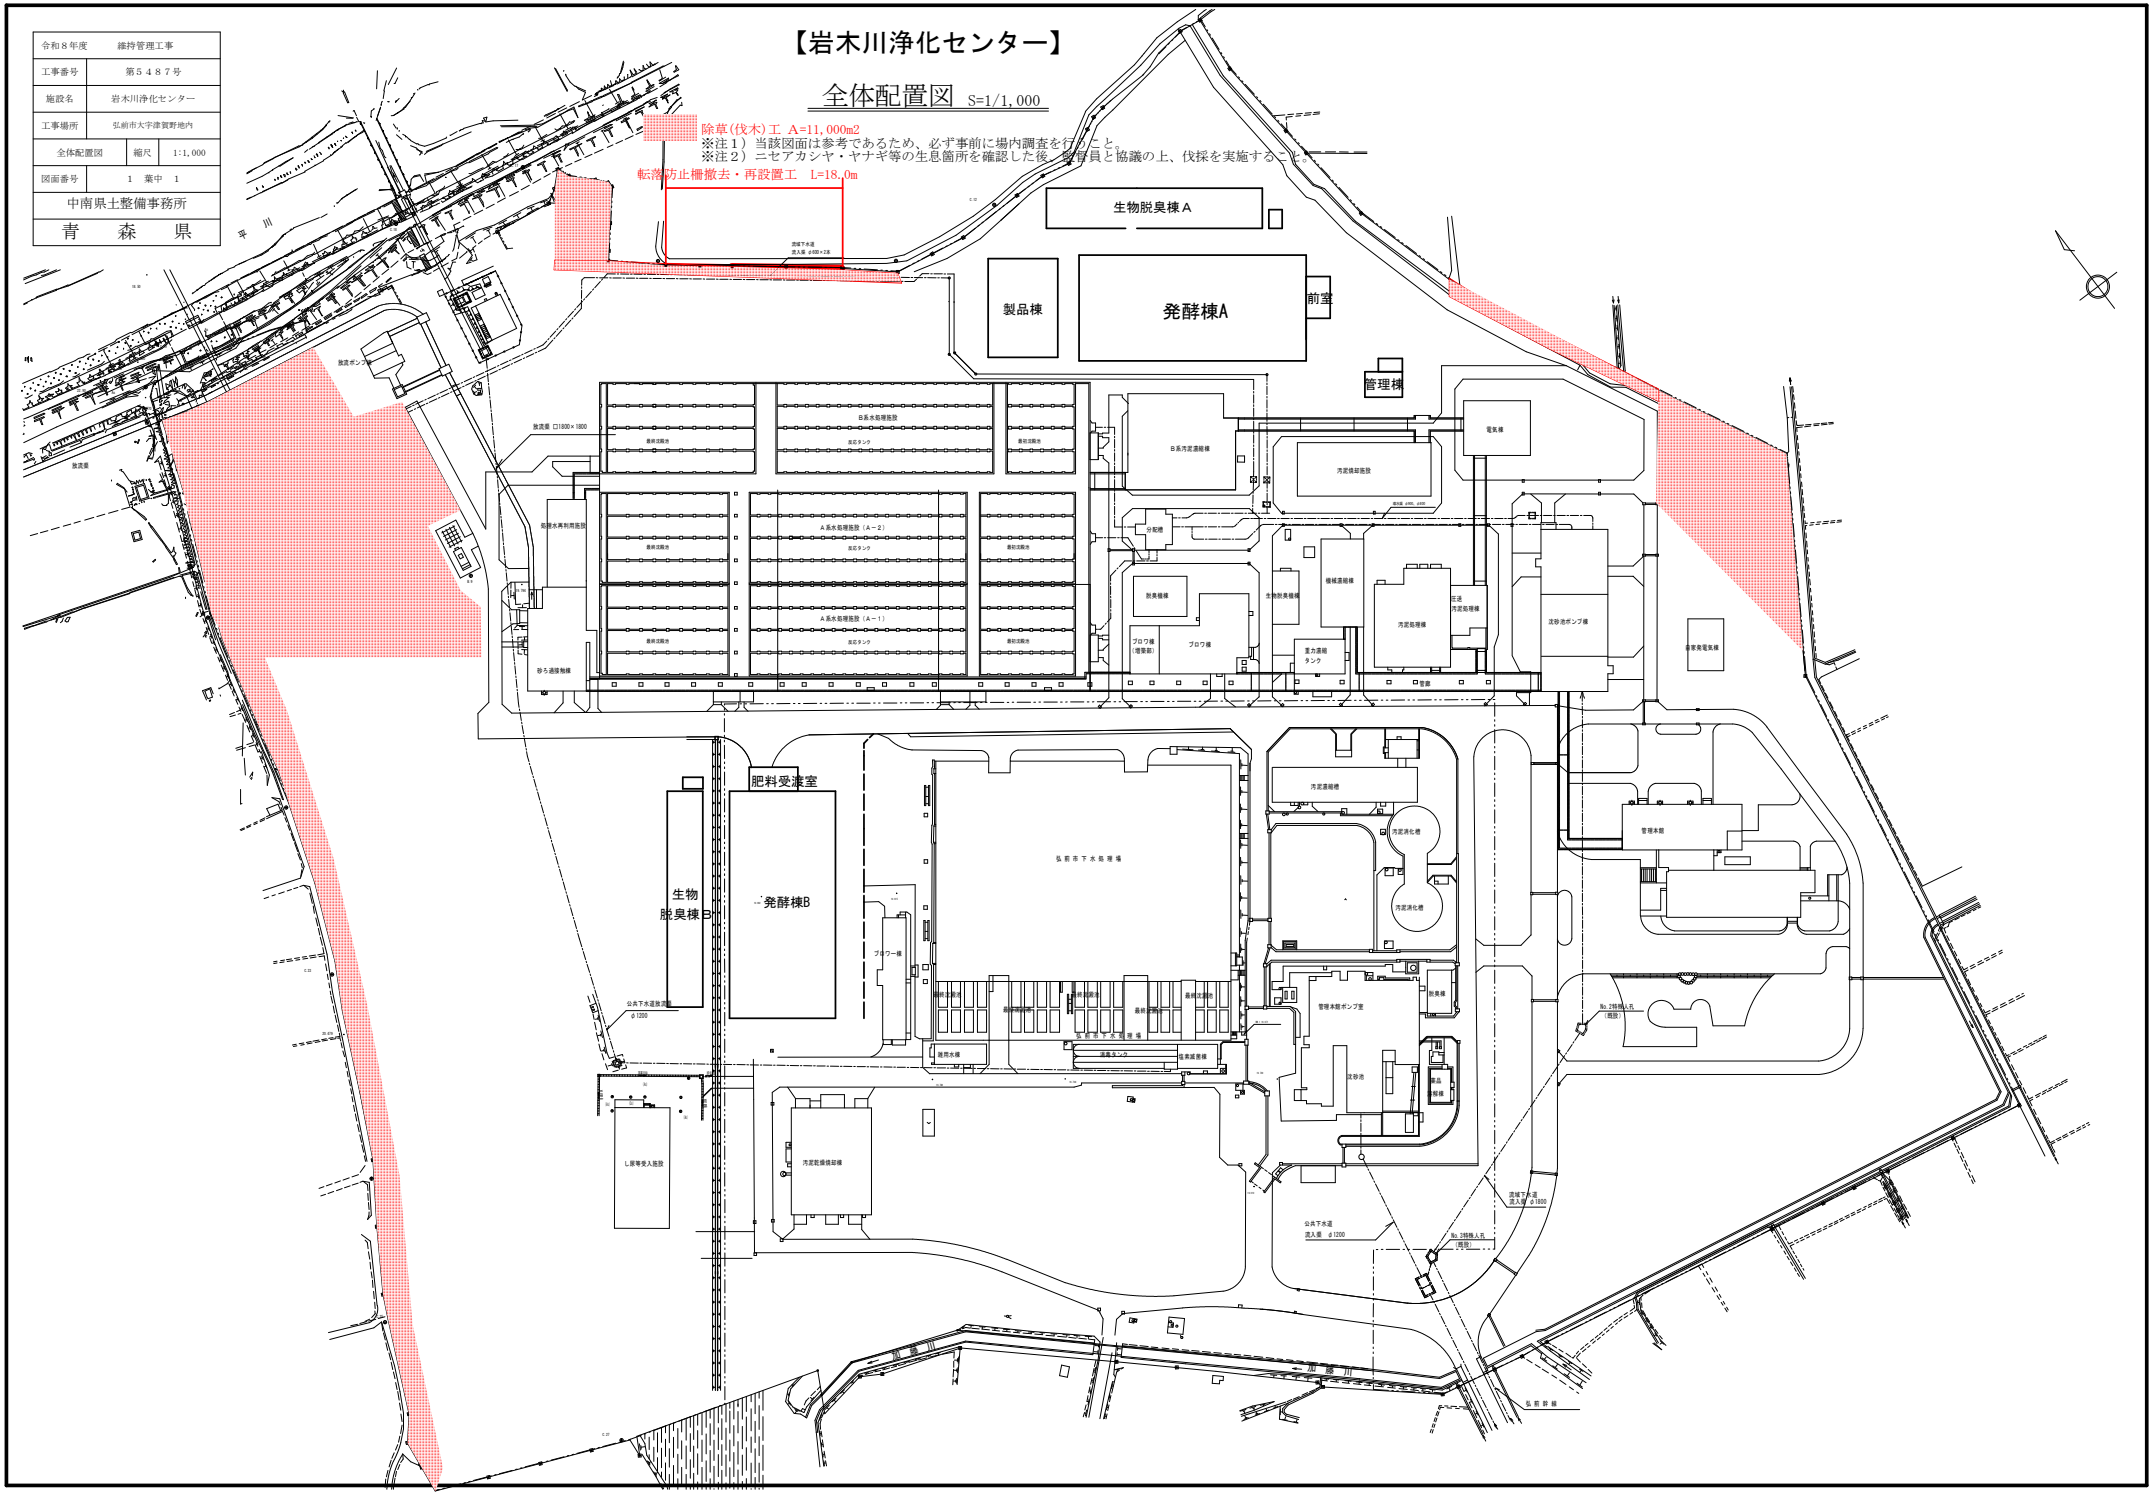
転落防止柵撤去・再設置工 L=18.0m