


令和8年度	橋梁定期点検 業務委託
業 務 番 号	緑メンテ第991ー3号
路線・河川名	国道103号外
施 工 箇 所	青森市大字ハツ役外地内
橋梁位置図 (Aグループ) (2/12)	縮尺: -
図 面 番 号	11 葉中 1
青森県東青県土整備事務所	
青 森 県	






令和8年度	橋梁定期点検 業務委託
業 務 番 号	検メンテ第991ー3号
路線・河川名	国道103号外
施 工 箇 所	青森市大字ハツ役外地内
橋梁位置図（グループ）（3/12）	縮尺： ー
図 面 番 号	1 1 葉 中 2
青森県東青森土整備事務所	
青 森 県	

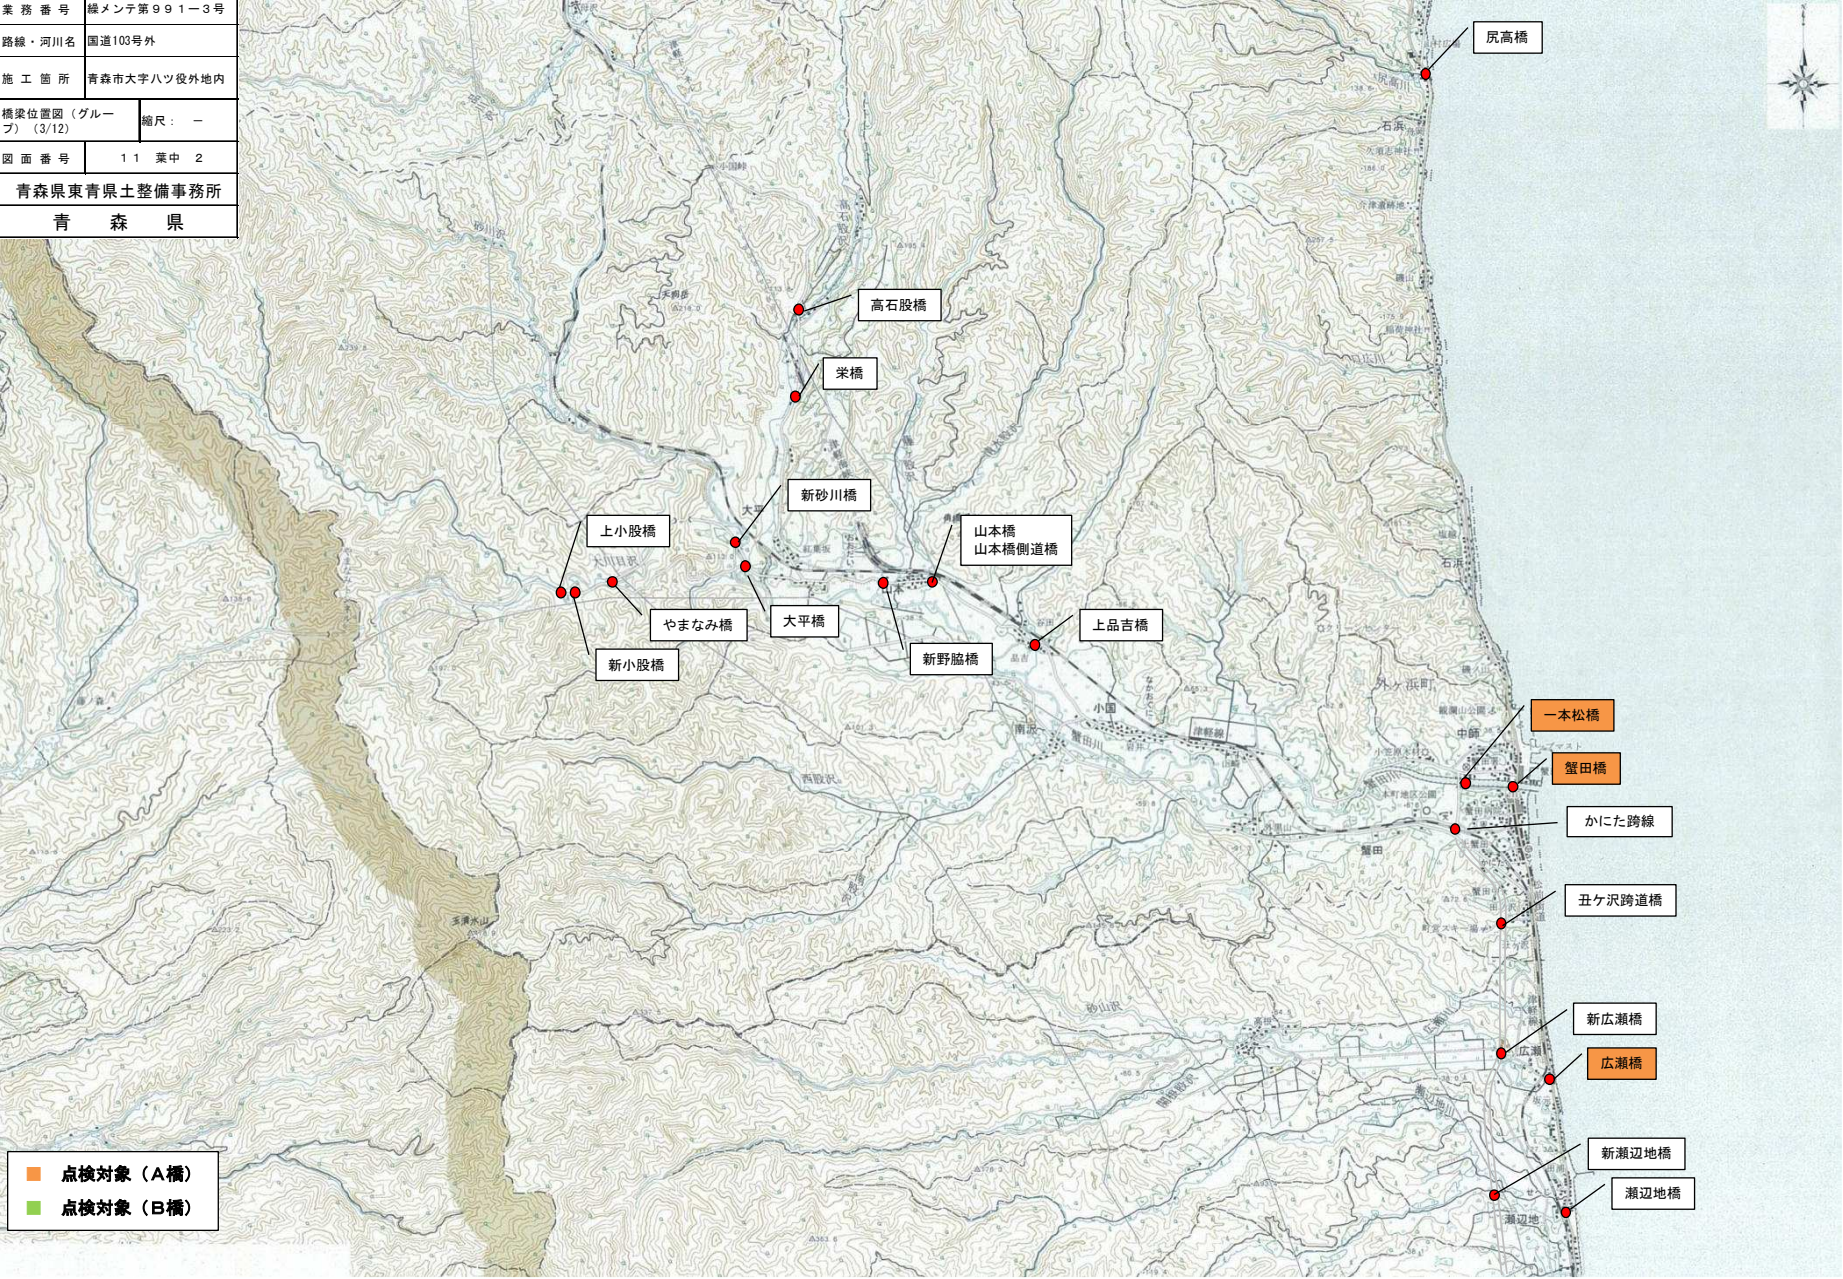



令和8年度	橋梁定期点検 業務委託
業 務 番 号	緑メンテ第991ー3号
路線・河川名	国道103号外
施 工 箇 所	青森市大字ハツ役外地内
橋梁位置図 (Aグループ) (4/12)	縮尺: -
図 面 番 号	11 葉 中 3
青森県東青森土整備事務所	
青 森 県	

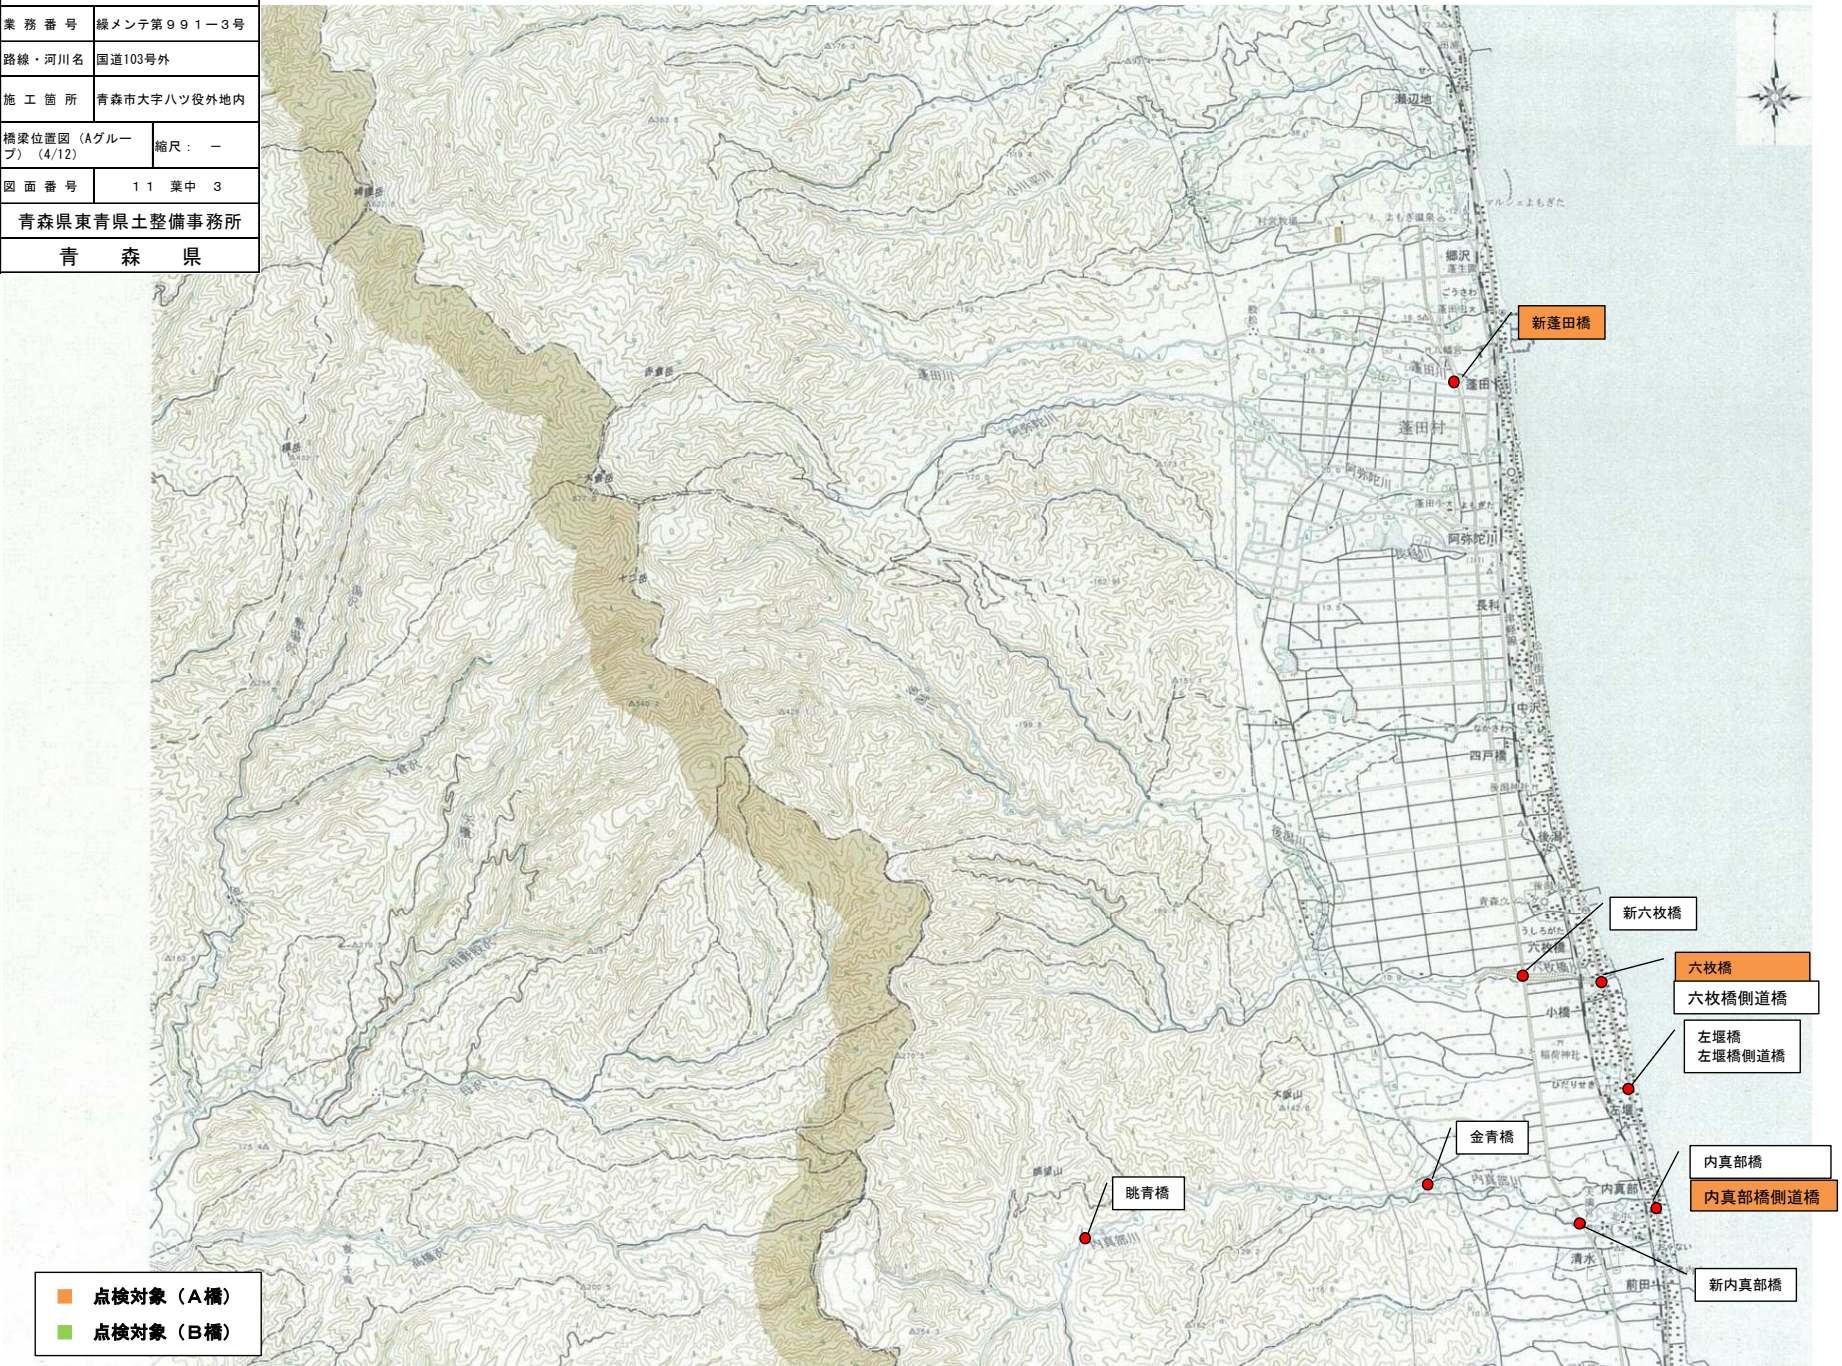









令和8年度	橋梁定期点検 業務委託
業務番号	緑メンテ第991ー3号
路線・河川名	国道103号外
施工箇所	青森市大字ハツ役外地内
橋梁位置図（Aグループ）（7/12）	縮尺：－
図面番号	11 葉中 5
青森県東青森土整備事務所	
青 森 県	

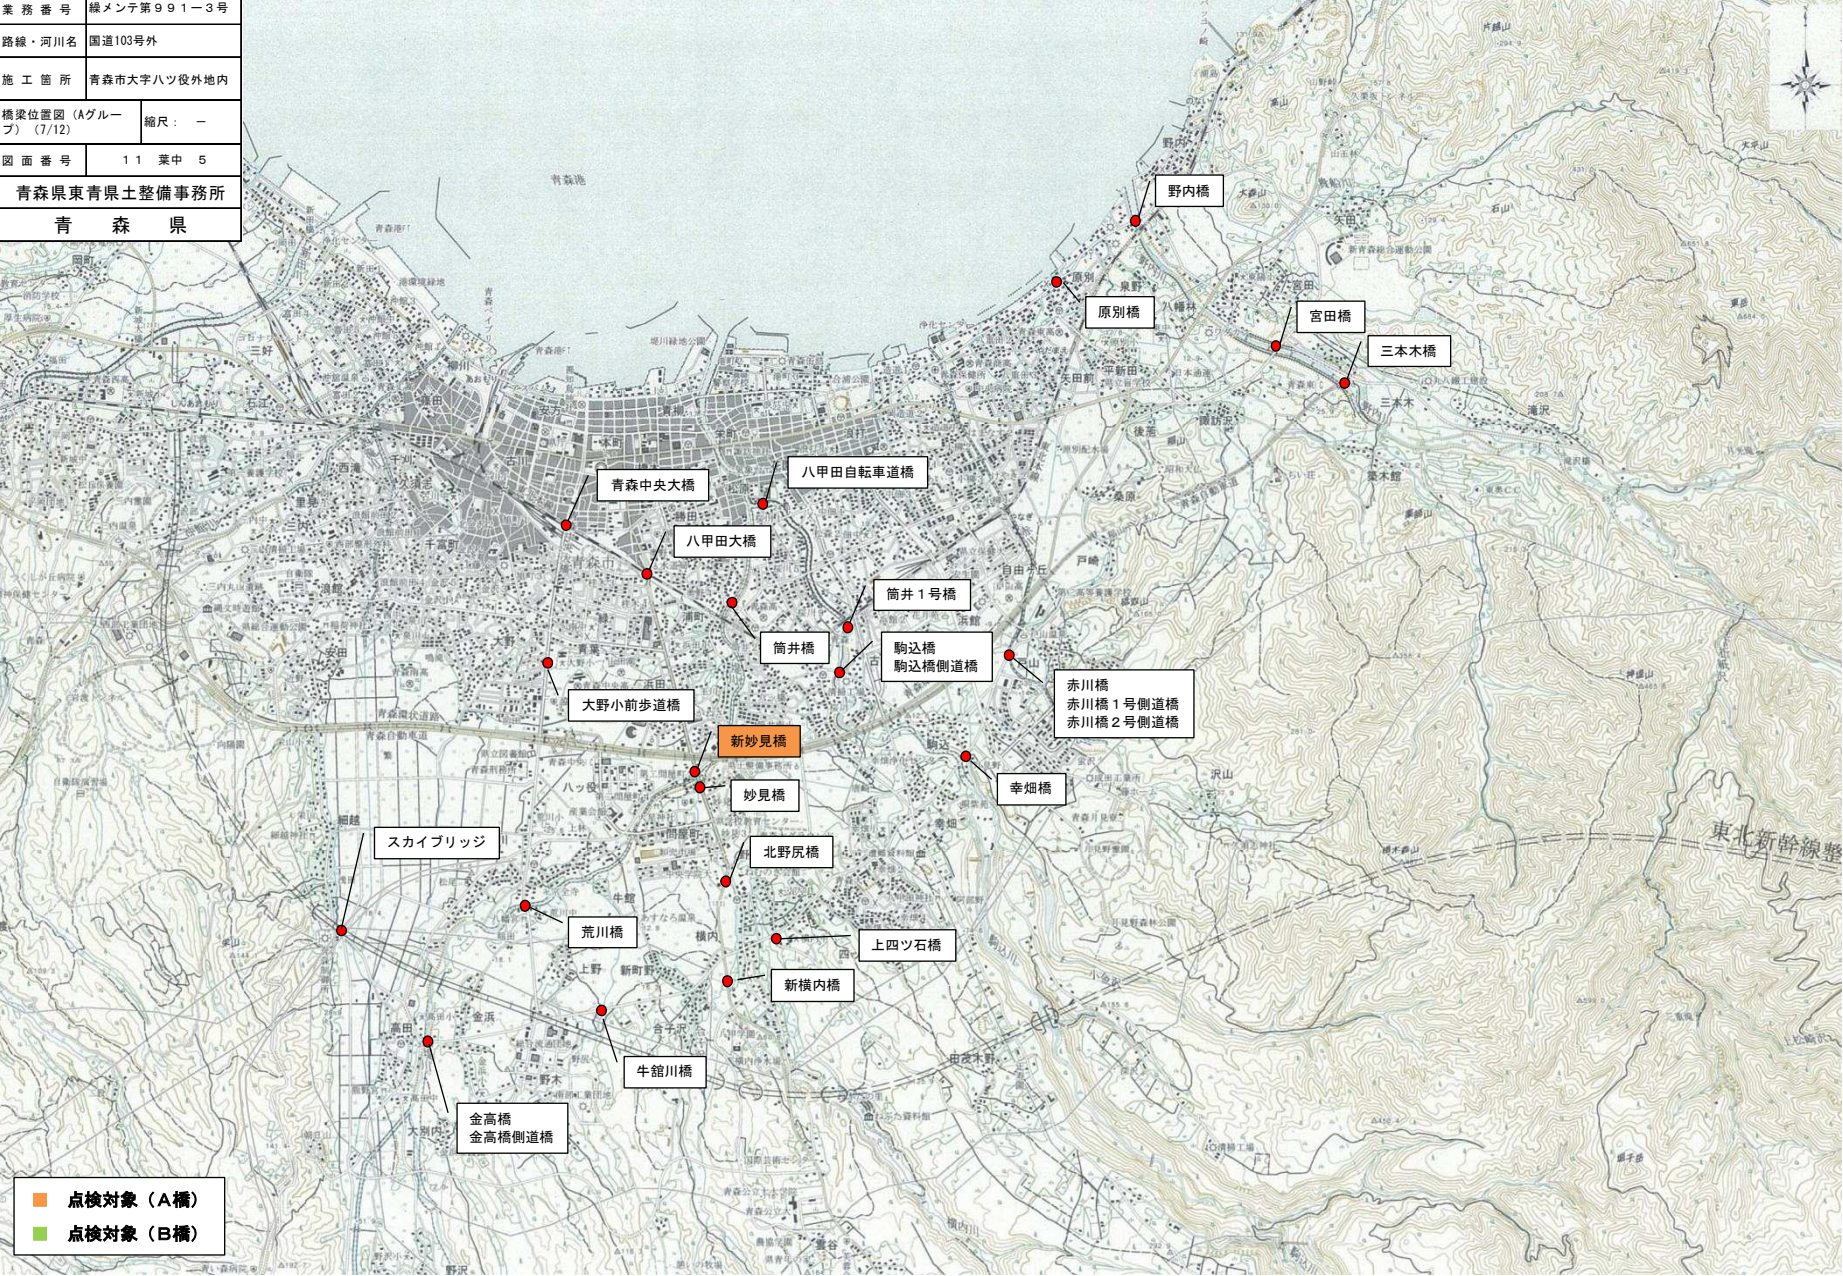




令和8年度	橋梁定期点検業務委託
業 務 番 号	橋メンテ第991ー3号
路線・河川名	国道103号外
施 工 箇 所	青森市大字ハツ役外地内
橋梁位置図 (Bグループ) (1/12)	縮尺: -
図 面 番 号	1 1 葉 中 6
青森県東青県土整備事務所	
青 森 県	

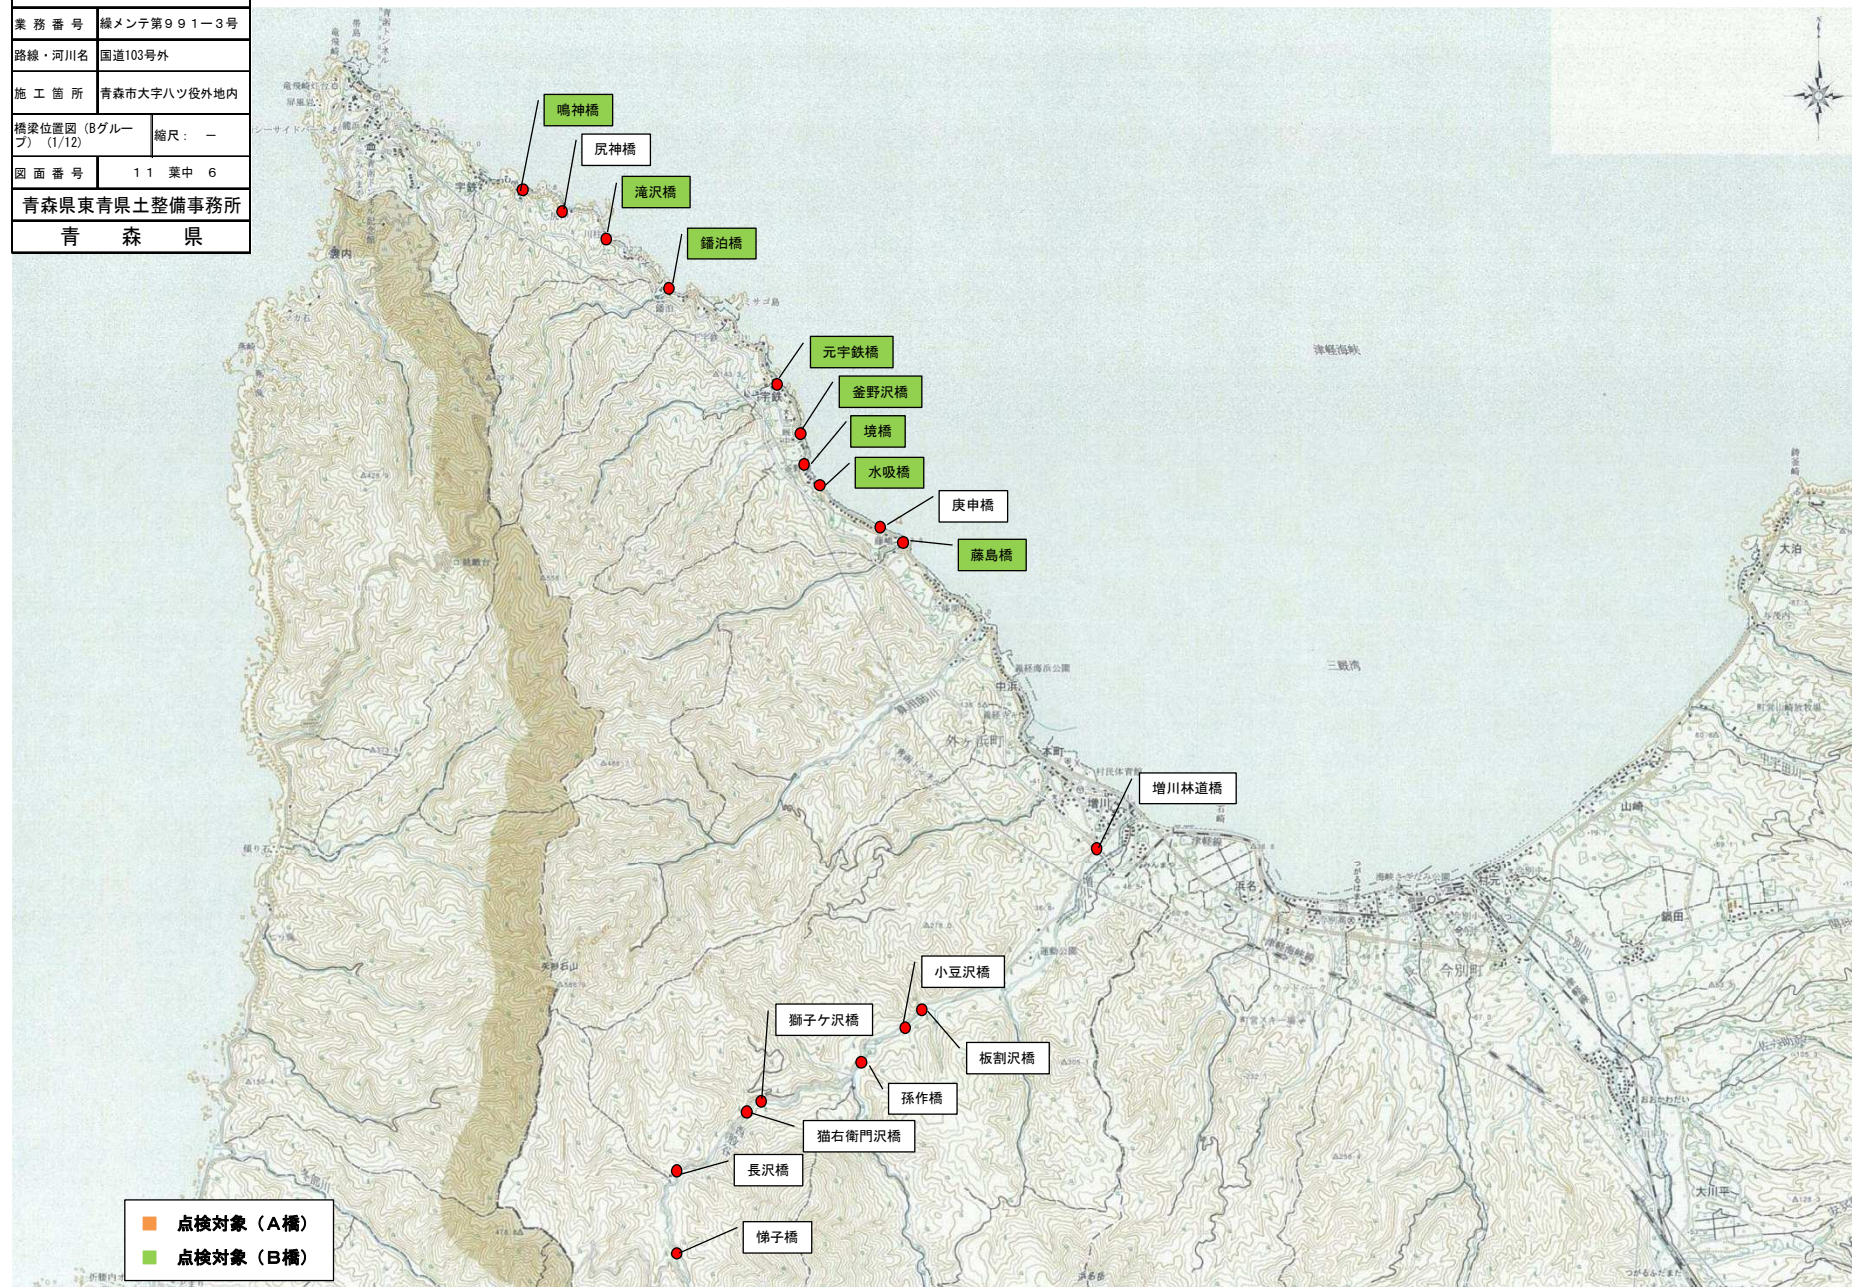




令和8年度	橋梁定期点検業務委託
業 務 番 号	橋メンテ第991ー3号
路線・河川名	国道103号外
施 工 箇 所	青森市大字八ツ役外地内
橋梁位置図 (Bグループ) (2/12)	縮尺: ー
図 面 番 号	11 葉中 7
青森県東青森土整備事務所	
青 森 県	

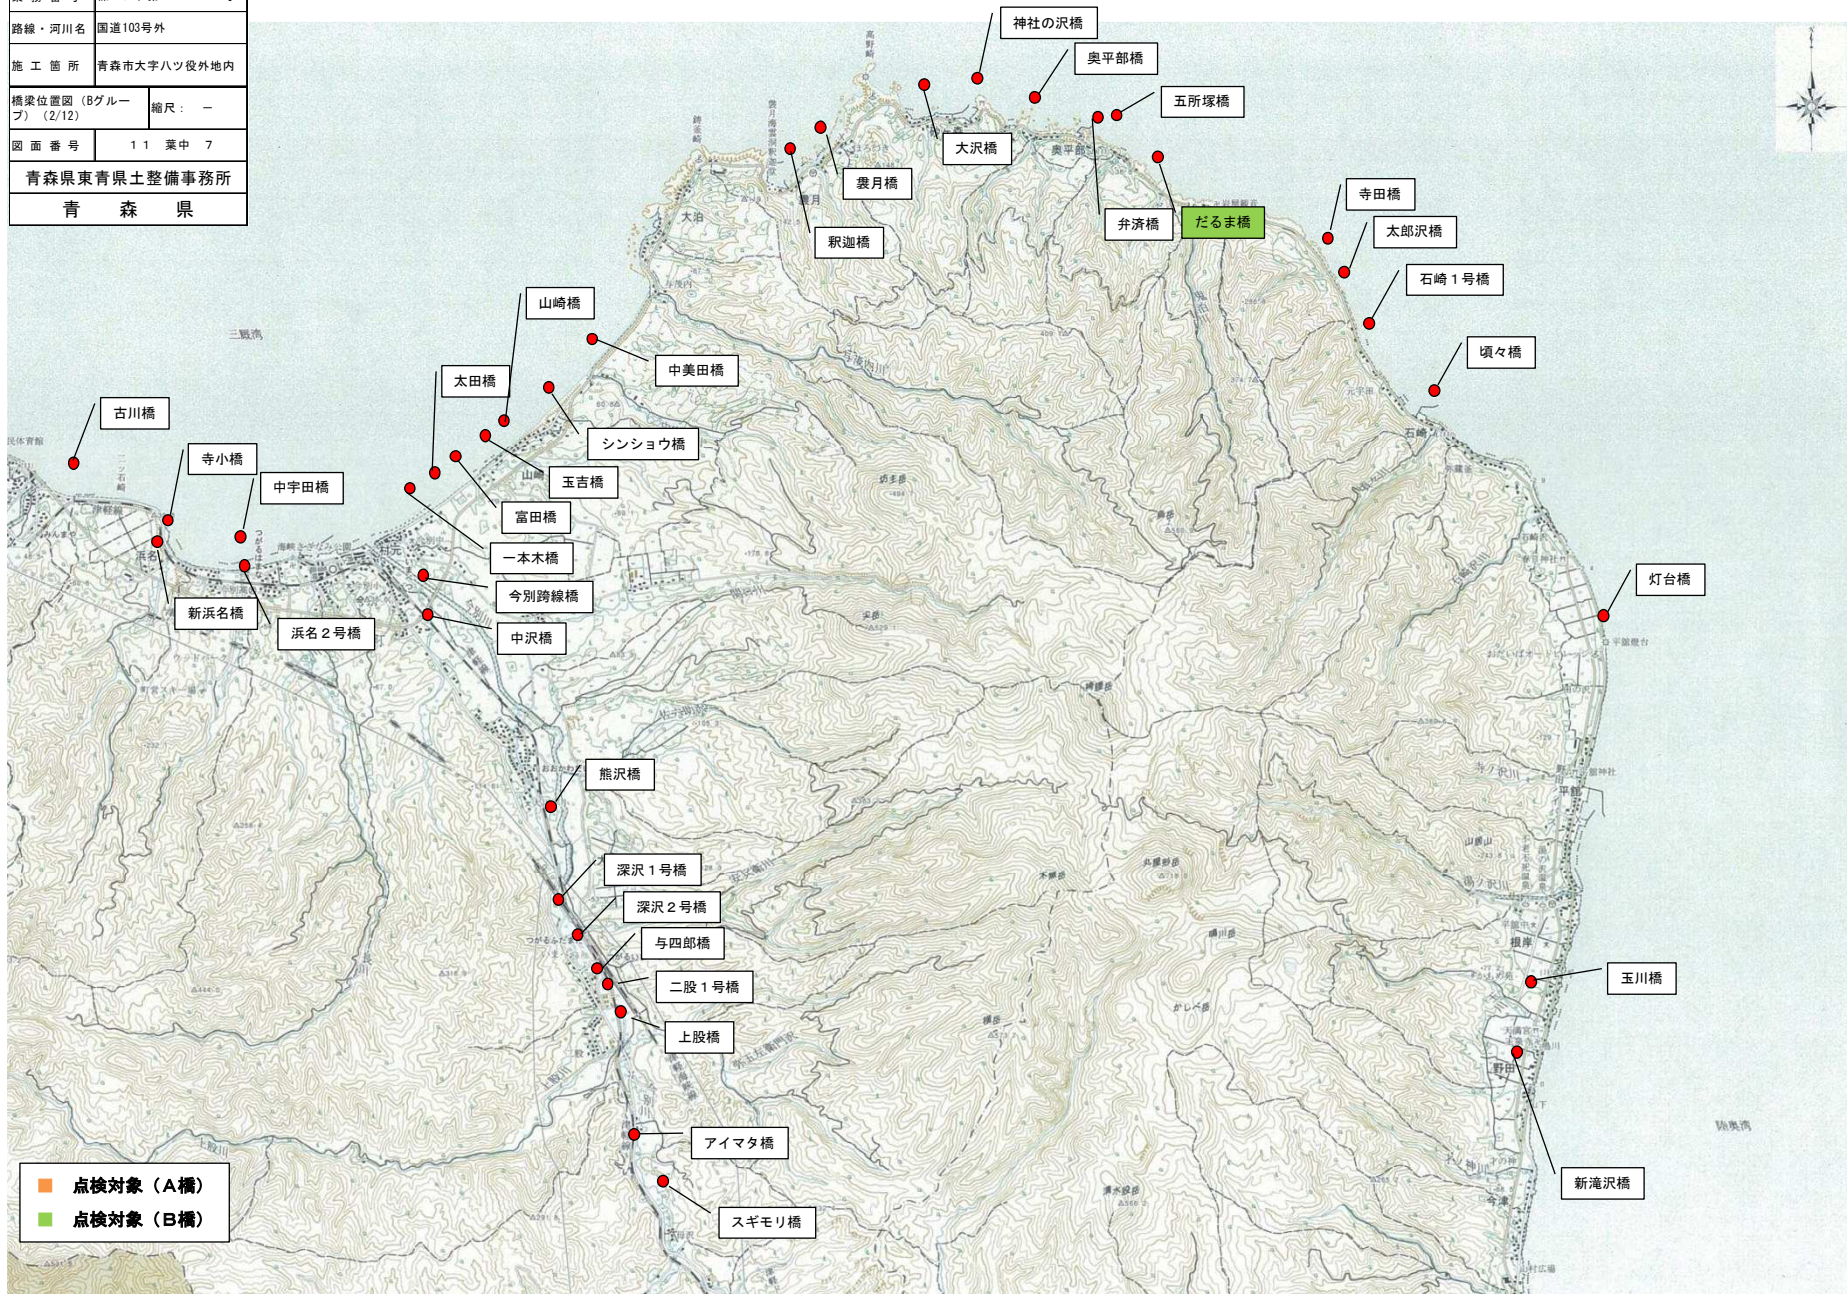




令和8年度	橋梁定期点検業務委託
業務番号	橋メンテ第991-3号
路線・河川名	国道103号外
施工箇所	青森市大字役外地内
橋梁位置図(Bグループ)(5/12)	縮尺: -
図面番号	11 葉中 8
青森県東青県土整備事務所	
青森県	

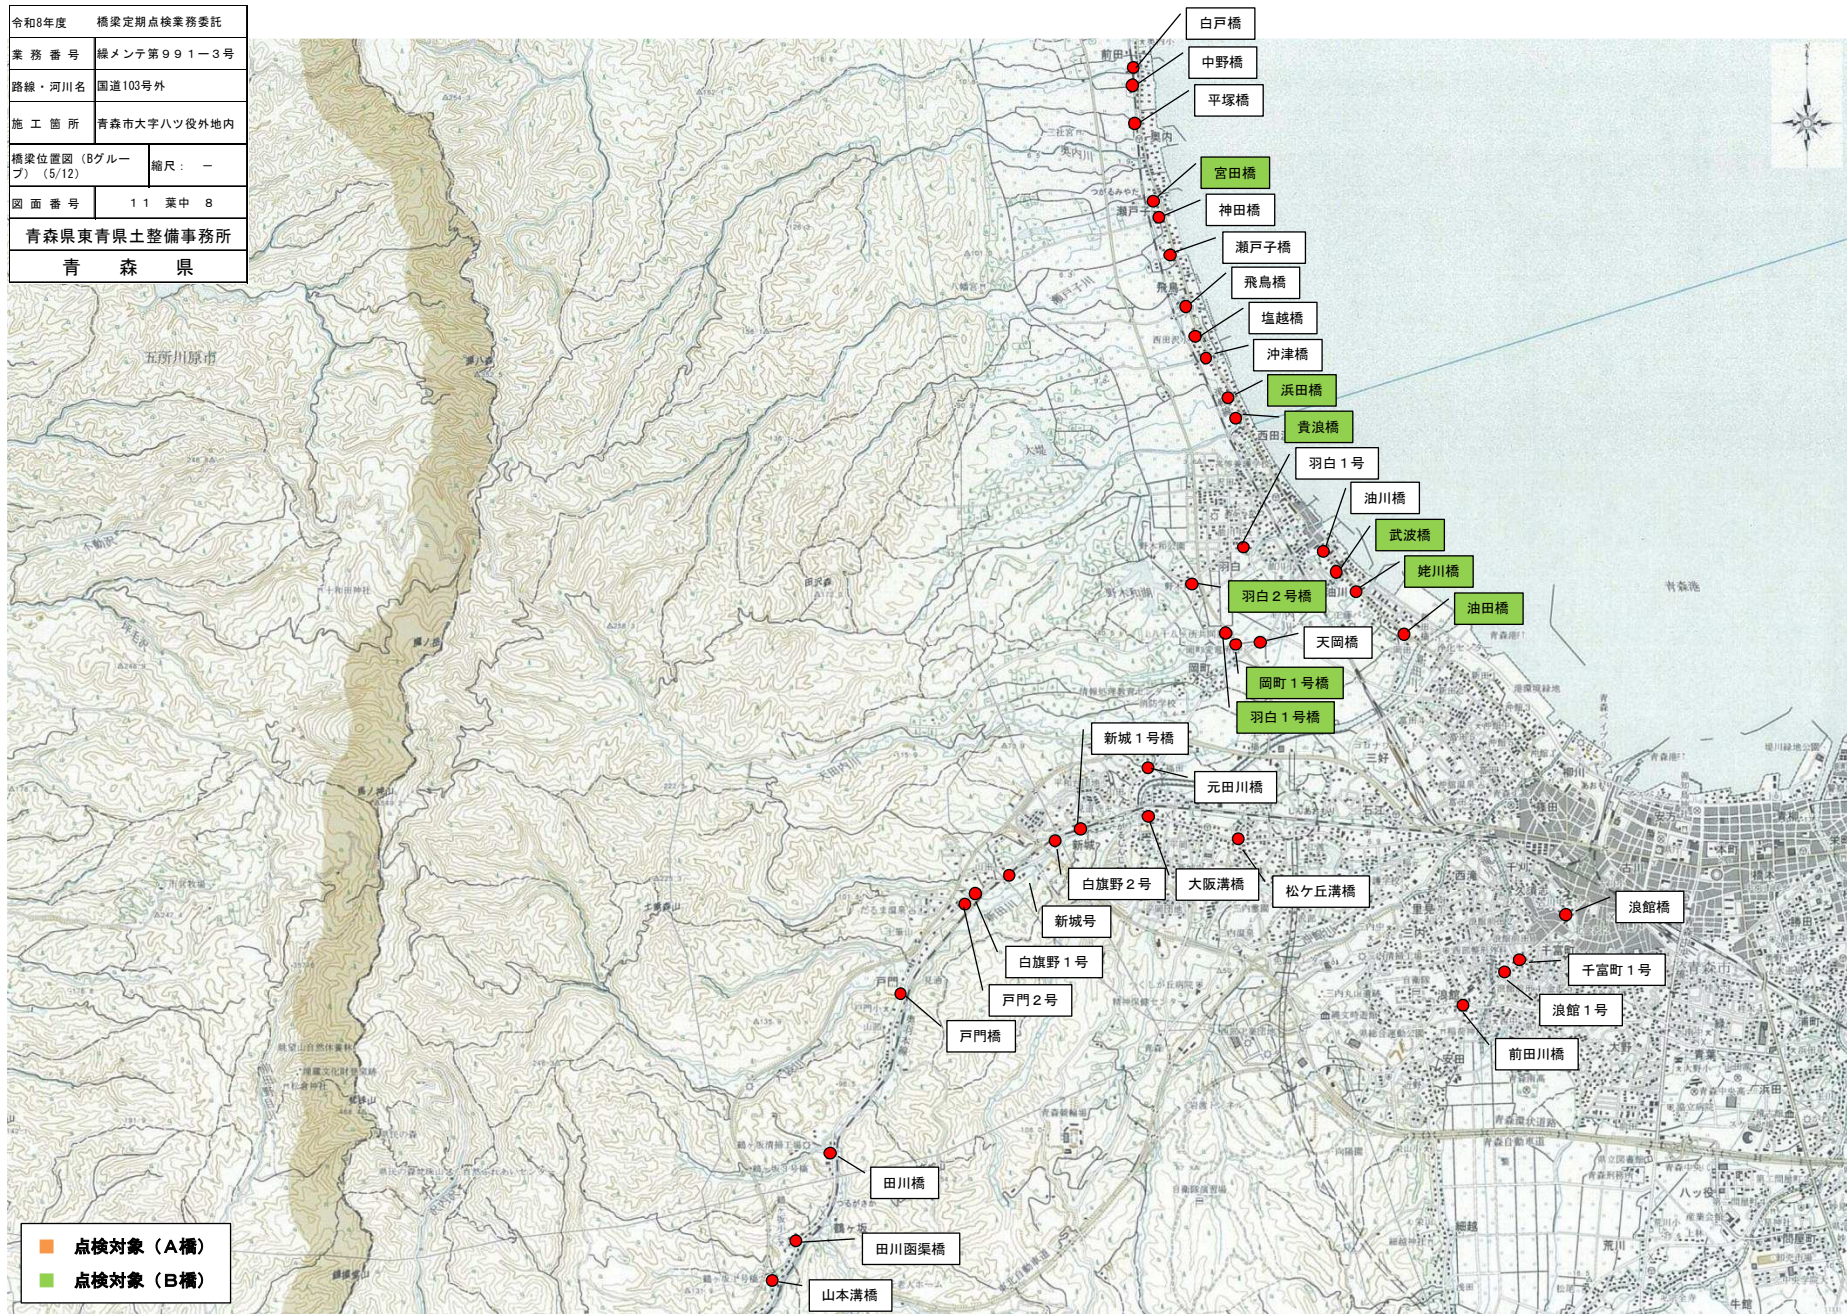




令和6年度	橋梁定期点検業務委託
業務番号	橋メンテ第991-3号
路線・河川名	国道103号外
施工箇所	青森市大学ハツ役外地内
橋梁位置図(Bグループ)(6/12)	縮尺: ー
図面番号	11 葉中 9
青森県東青森県土整備事務所	
青 森 県	

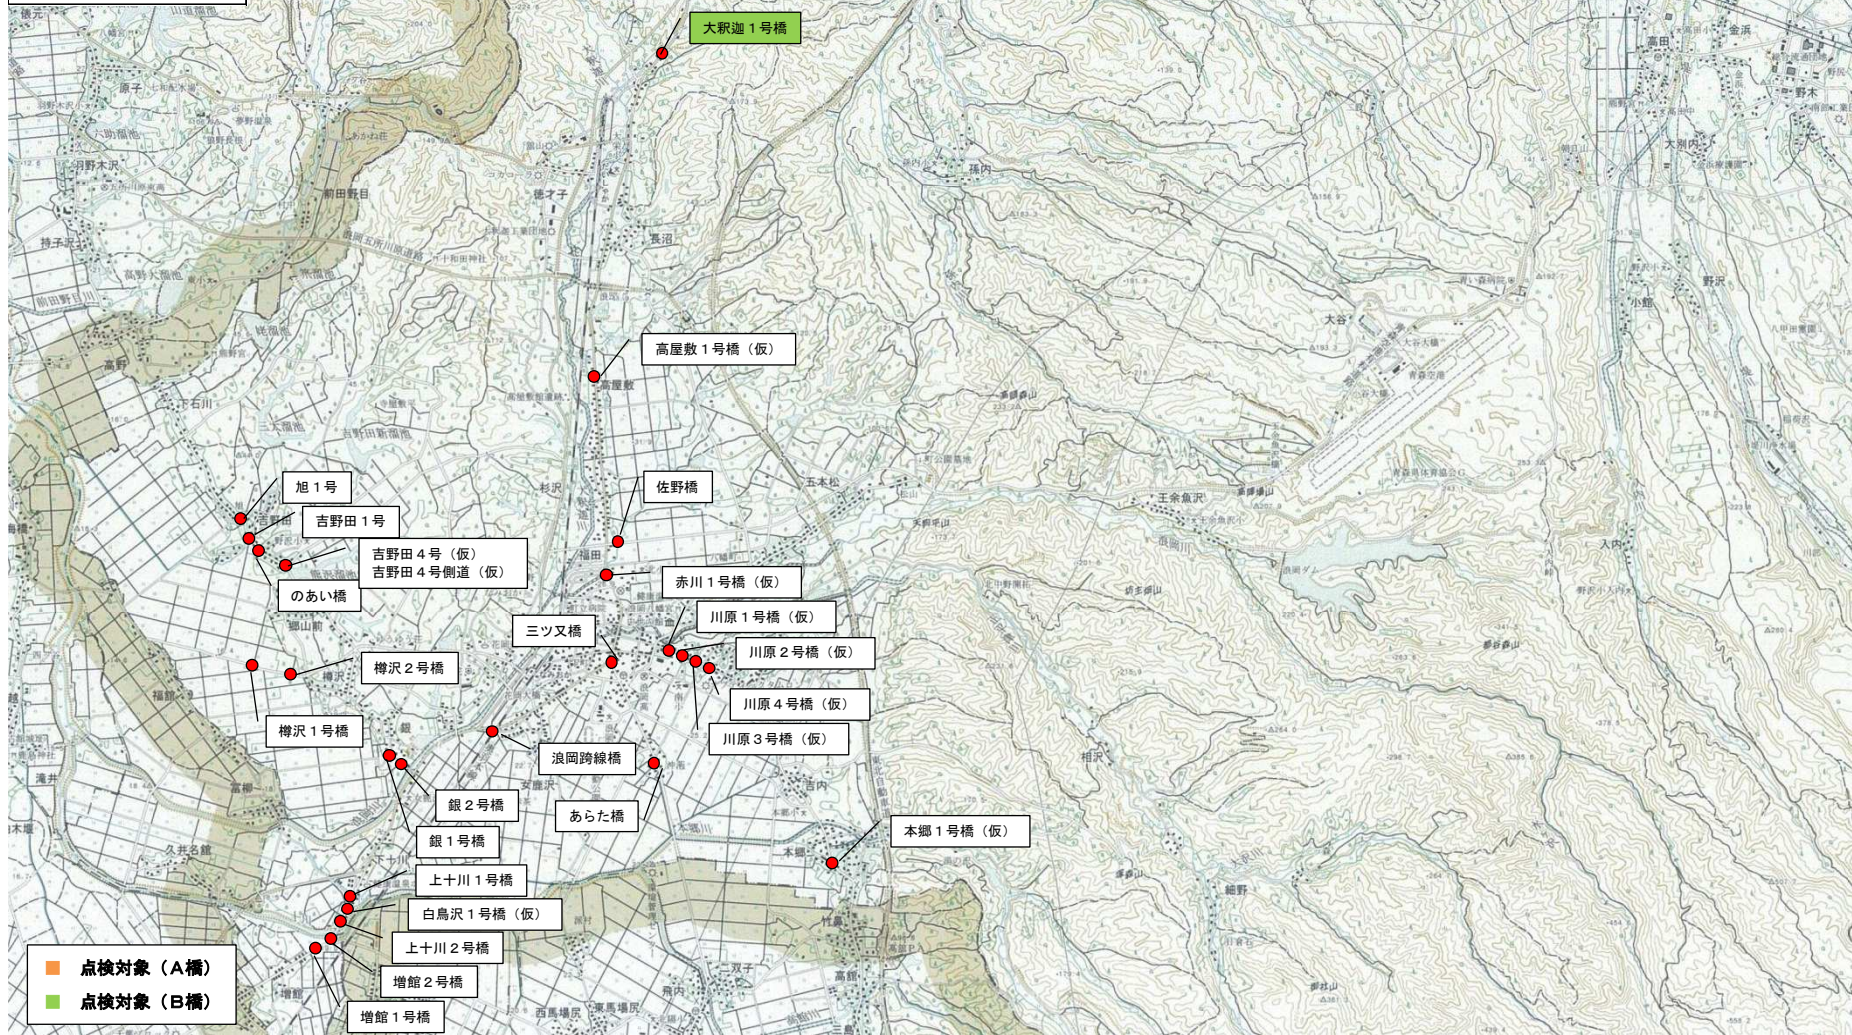



令和8年度	橋梁定期点検業務委託
業務番号	繰メンテ第991ー3号
路線・河川名	国道103号外
施工箇所	青森市大字ハツ役外地内
橋梁位置図(8グループ) (7/12)	縮尺: -
図面番号	11 葉中 10
青森県東青森県土整備事務所	
青 森 県	

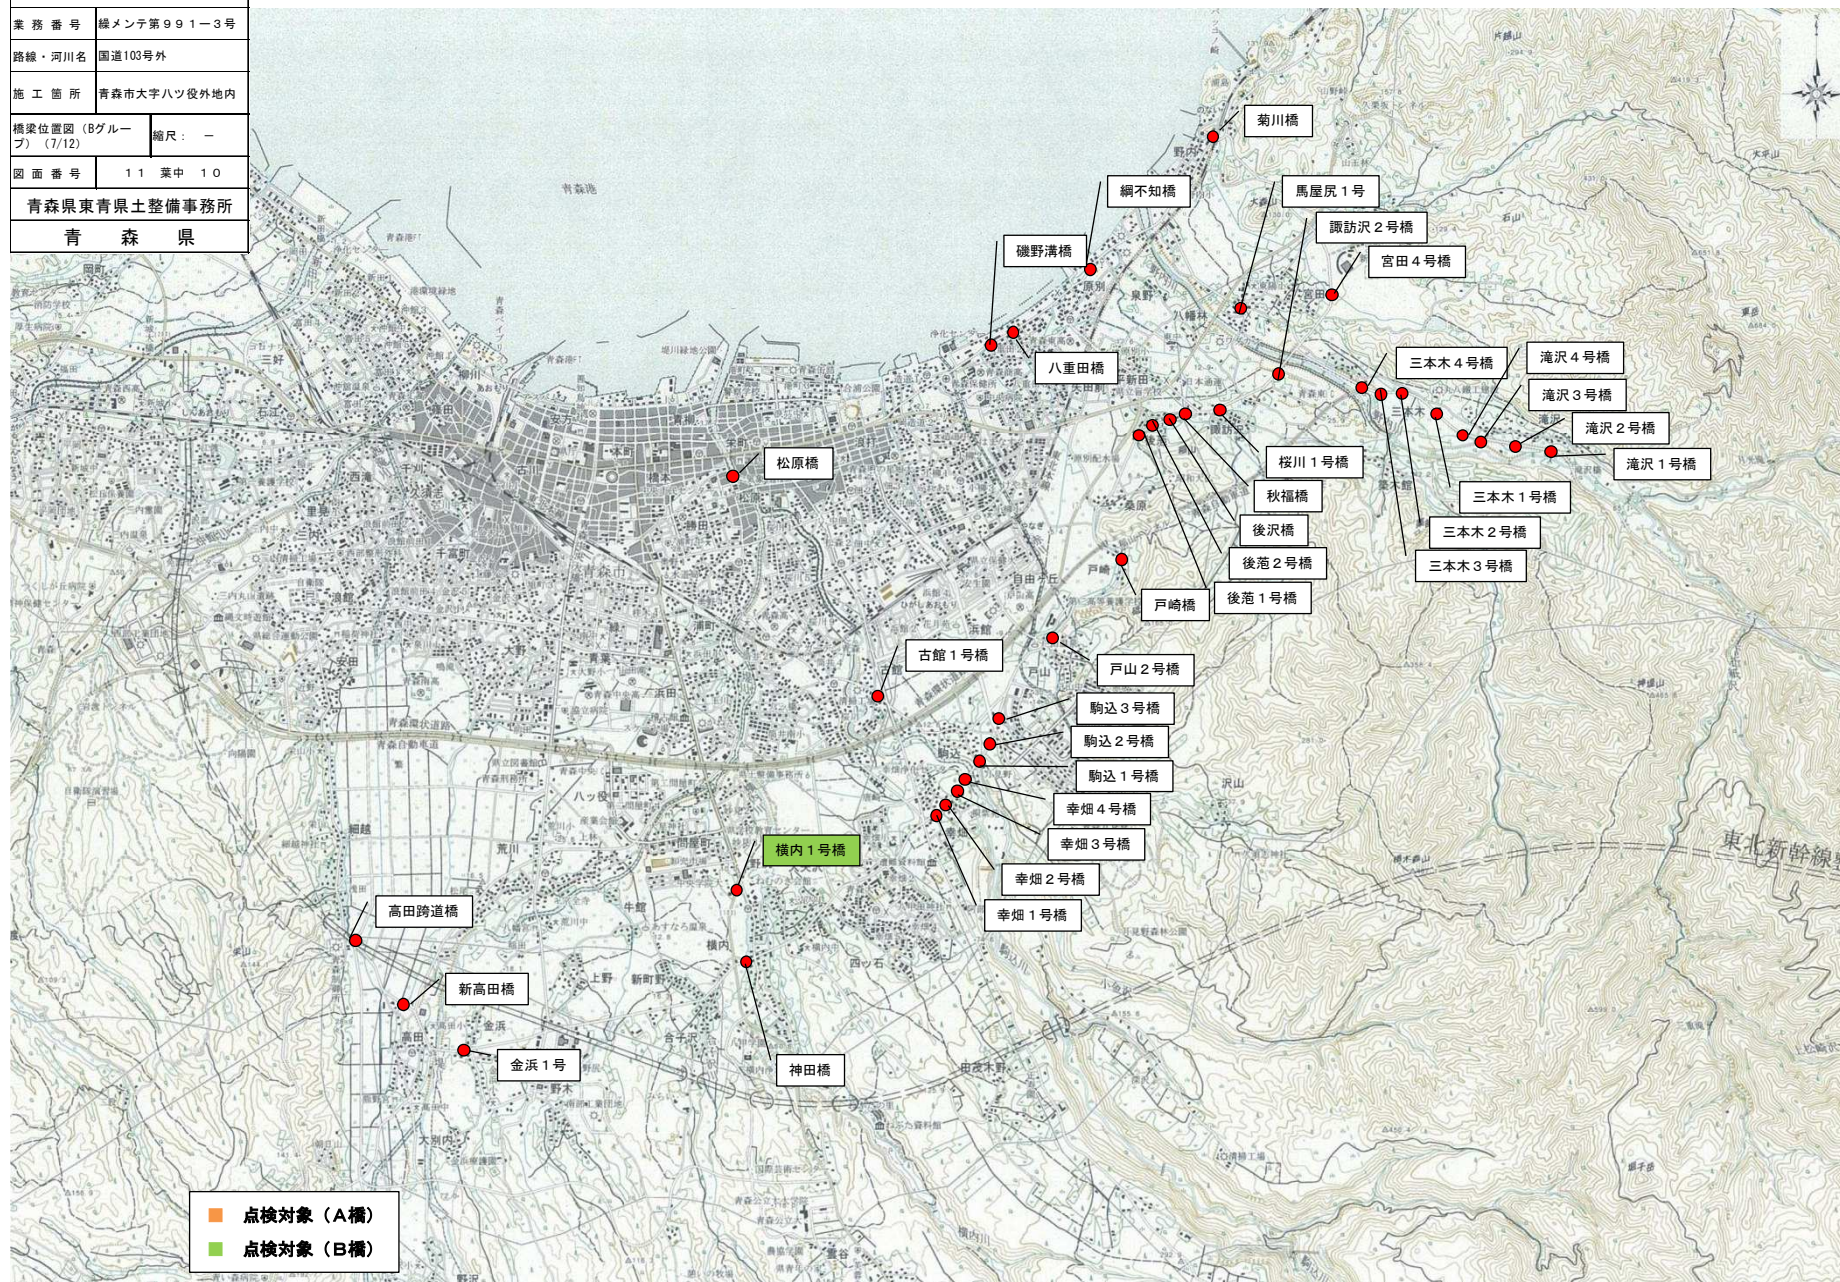



令和8年度	橋梁定期点検業務委託
業務番号	緑メンテ第991-3号
路線・河川名	国道103号外
施工箇所	青森市大字ハツ役外地内
橋梁位置図(Bグループ) (12/12)	縮尺: —
図面番号	11 葉中 11
青森県東青県土整備事務所	
青 森 県	

