


令和8年度 改修（施設補助）フェリー大橋橋梁補修工事			
工事番号	個 第 1-12-1 号		
港湾名	青森港		
施工箇所	青森市 新田一丁目 地内		
照明施設補修一般図		縮 尺	—
図面番号	3	葉中	1
東青森土整備事務所 青森港管理所			
青 森 県			

83/88

照明施設補修一般図

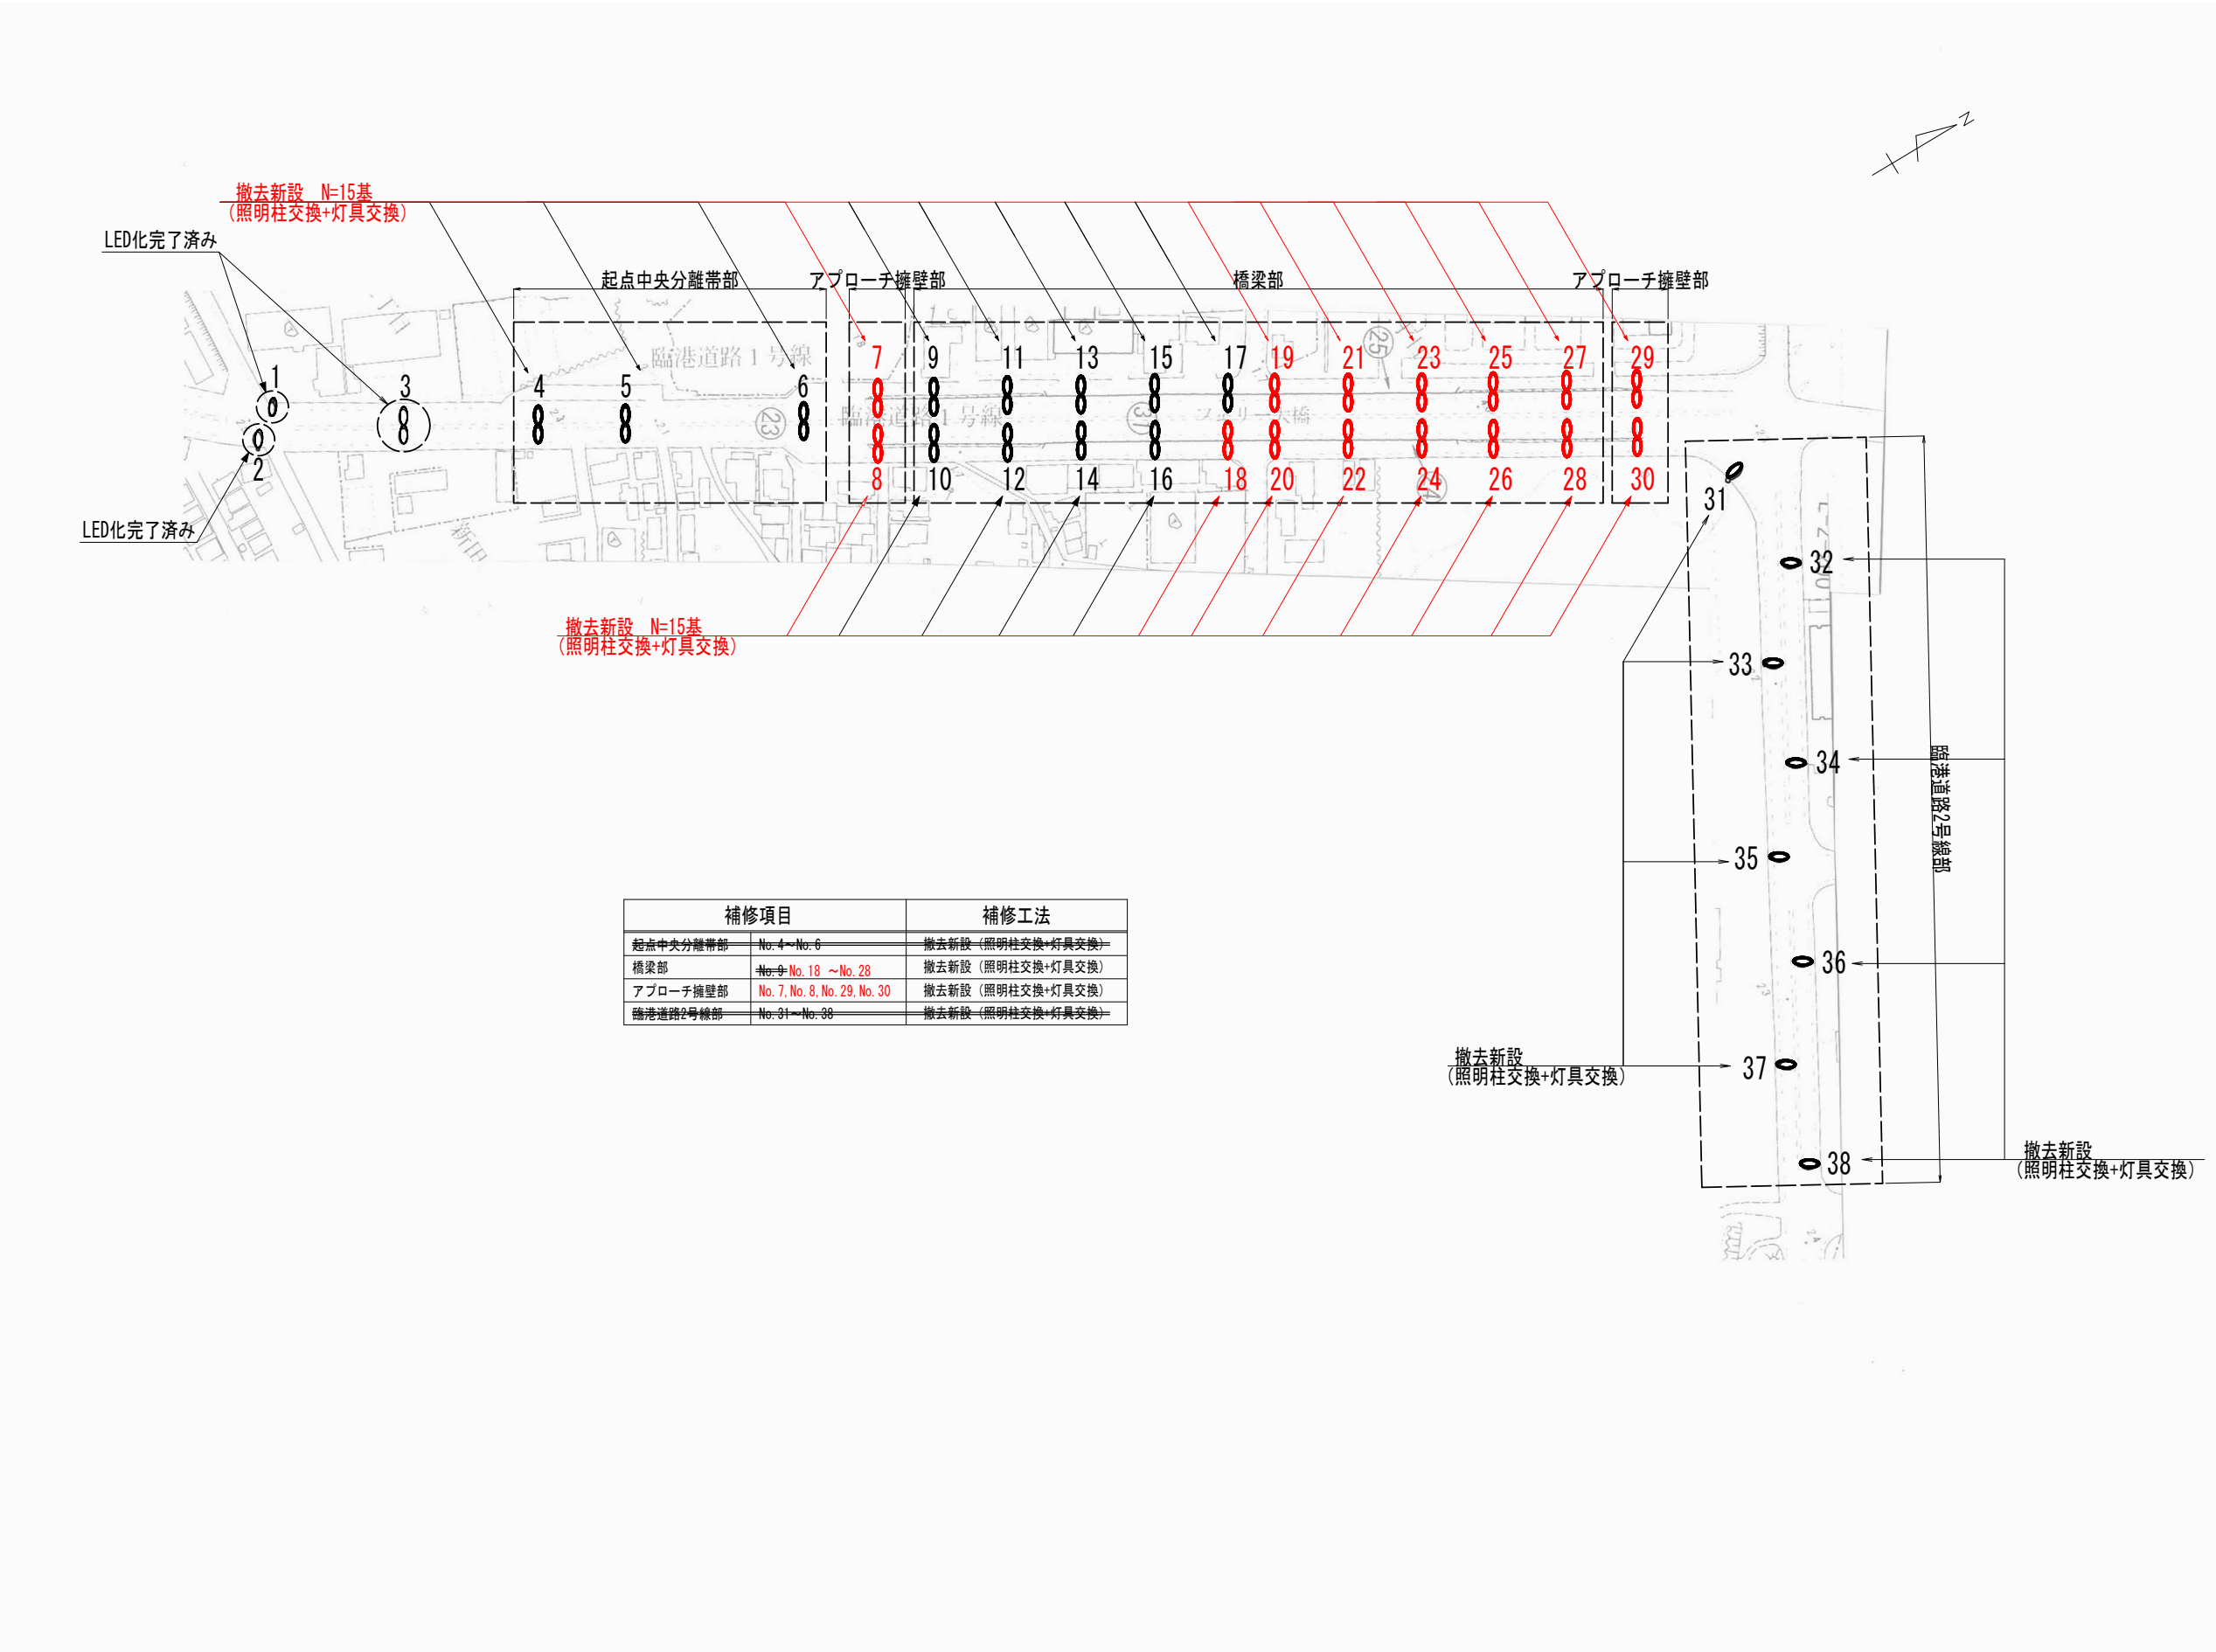


令和8年度 改修（施設補助）フェリー大橋橋梁補修工事			
工事番号	個 第 1-12-1 号		
港湾名	青森港		
施工箇所	青森市 新田一丁目 地内		
照明施設工図1	縮 尺	図示	
図面番号	3	葉中	2
東青県土整備事務所 青森港管理所			
青 森 県			

87/91

照明柱姿図

S=1 : 30

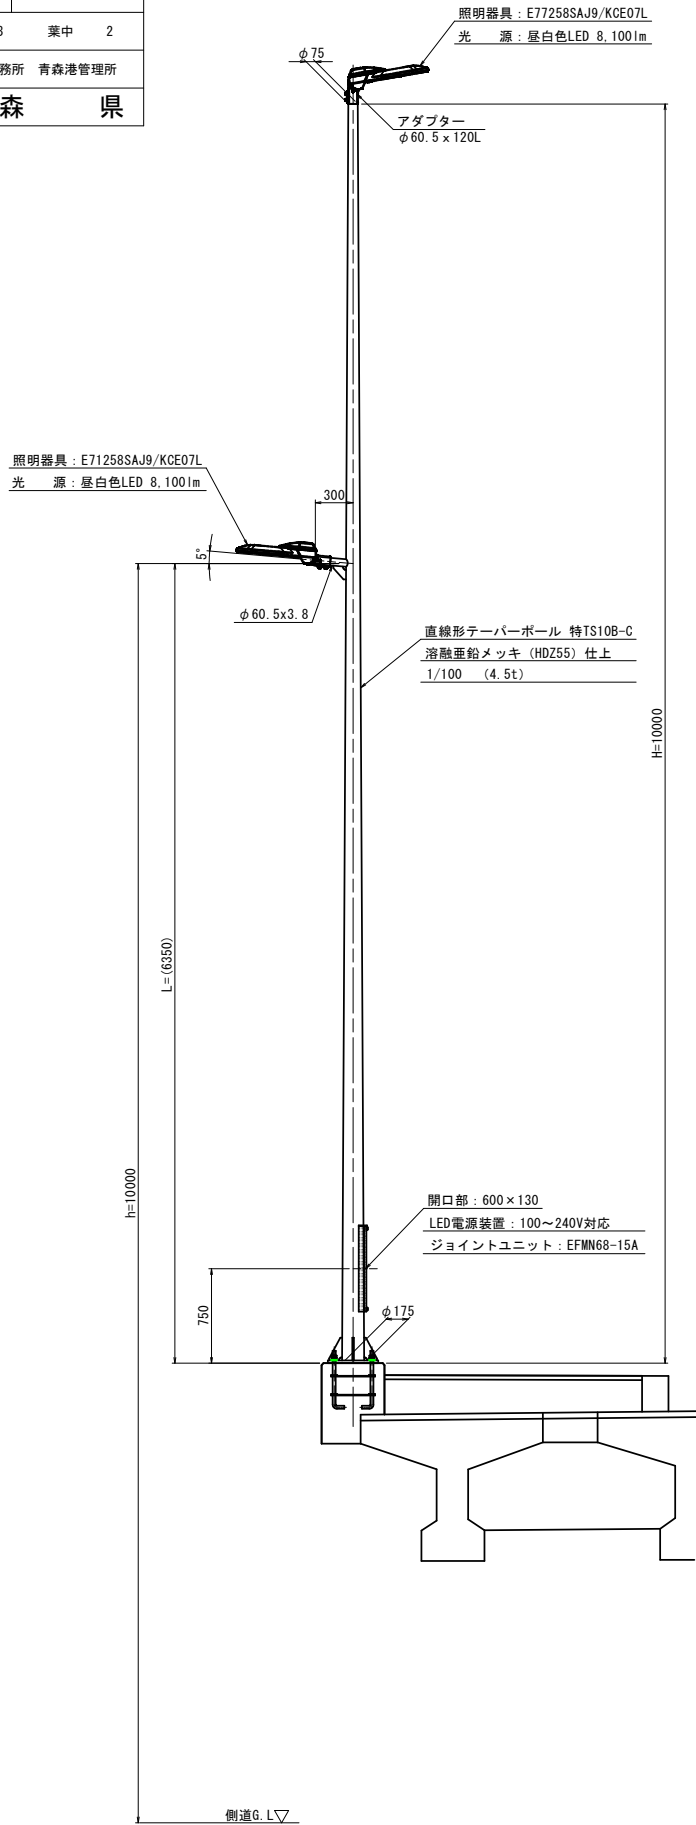

照明施設工図


(橋梁部)

No. 18

(No. 9~No. 28)

ベースプレート詳細図


S=1 : 10

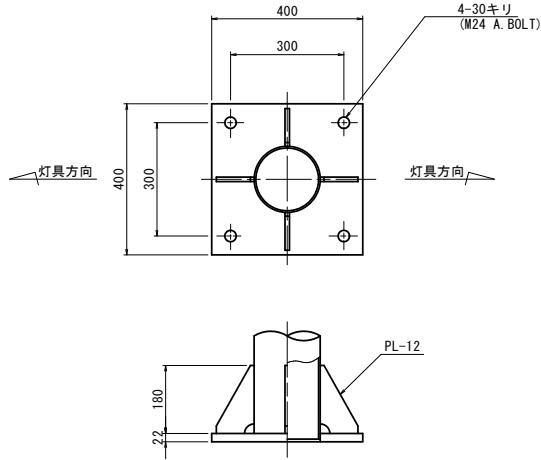

照明器具詳細図

(橋梁側)

S=1 : 6

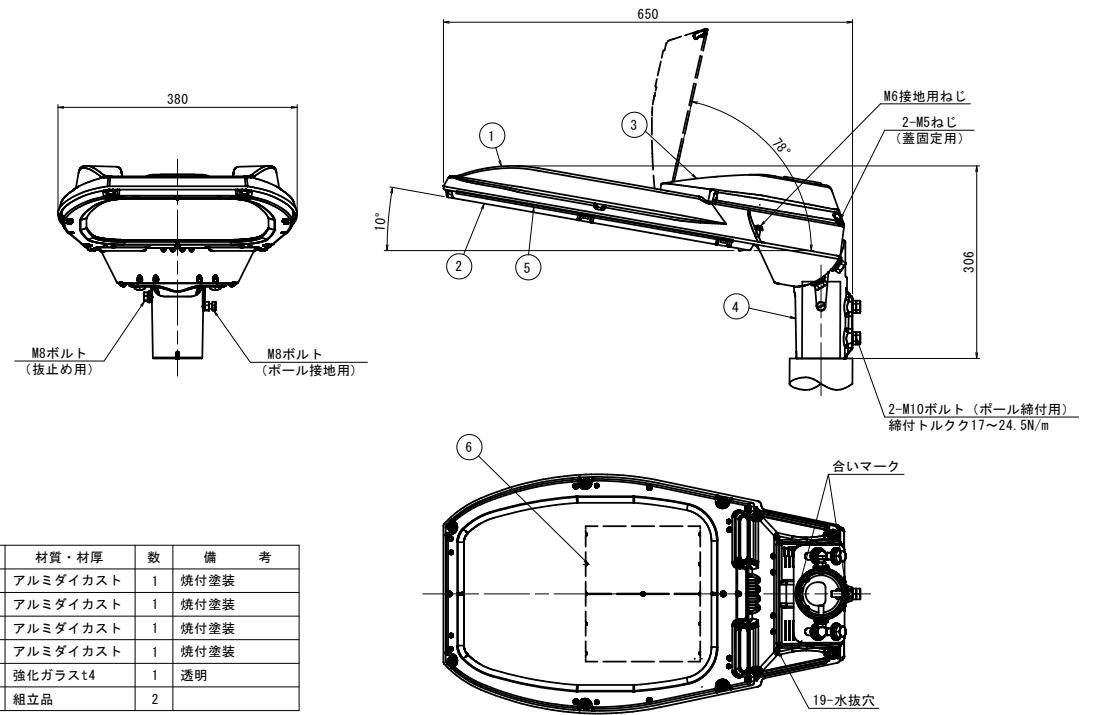


部番	部 品 名	材質・材厚	数	備 考
1	下部本体	アルミダイカスト	1	焼付塗装
2	上部本体	アルミダイカスト	1	焼付塗装
3	蓋	アルミダイカスト	1	焼付塗装
4	枠	アルミダイカスト	1	焼付塗装
5	前面ガラス	強化ガラスt4	1	透明
6	LEDユニット	組立品	2	

照明器具詳細図

(側道側)

S=1 : 6

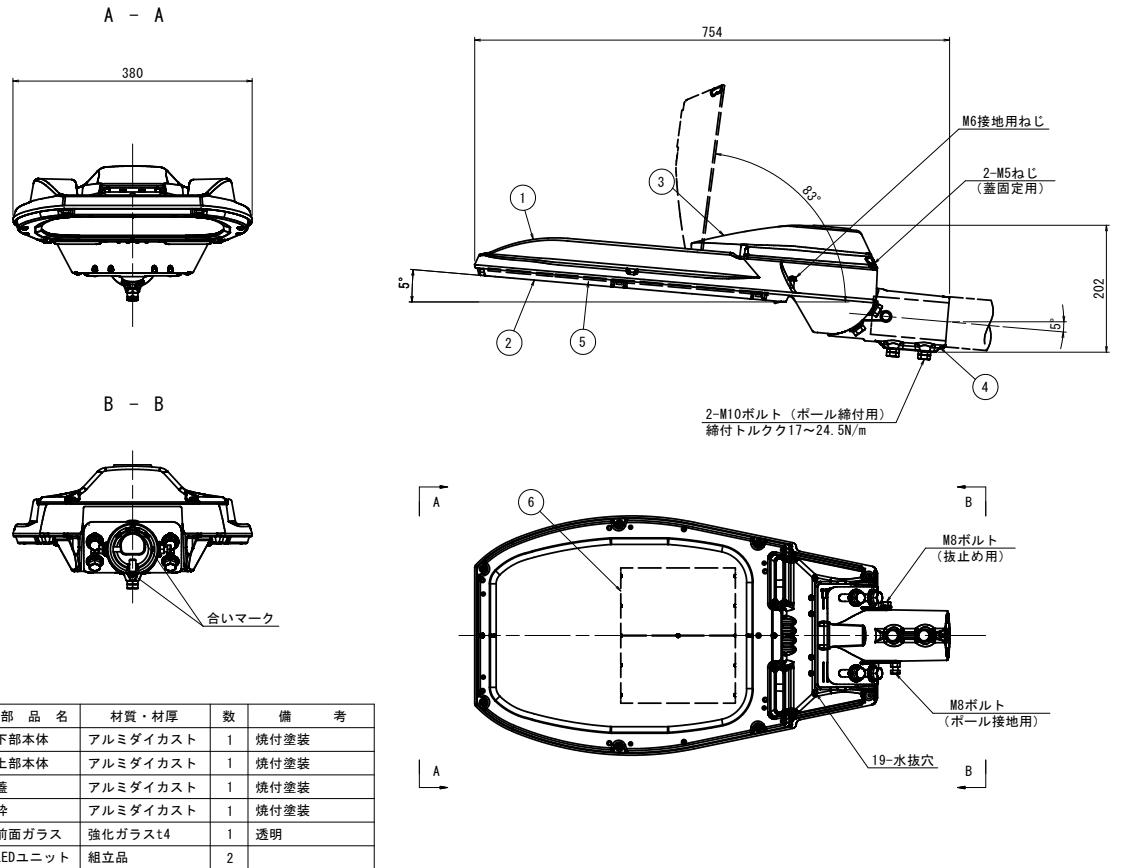






部番	部 品 名	材質・材厚	数	備 考
1	下部本体	アルミダイカスト	1	焼付塗装
2	上部本体	アルミダイカスト	1	焼付塗装
3	蓋	アルミダイカスト	1	焼付塗装
4	枠	アルミダイカスト	1	焼付塗装
5	前面ガラス	強化ガラスt4	1	透明
6	LEDユニット	組立品	2	

注記

1. ポールの表面処理は、溶融亜鉛めっき (JIS H8641 2種 HDZ55) とする。

令和8年度 改修（施設補助）フェリー大橋橋梁補修工事			
工事番号	個 第 1-12-1 号		
港湾名	青森港		
施工箇所	青森市 新田一丁目 地内		
照明施設工図2		縮 尺	図示
図面番号	3	葉中	3
東青森土整備事務所 青森港管理所			
青 森 県			

88/91

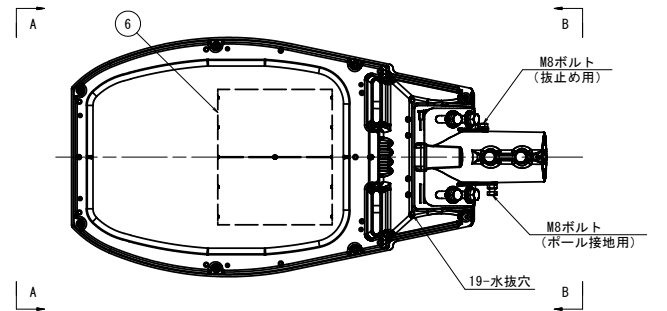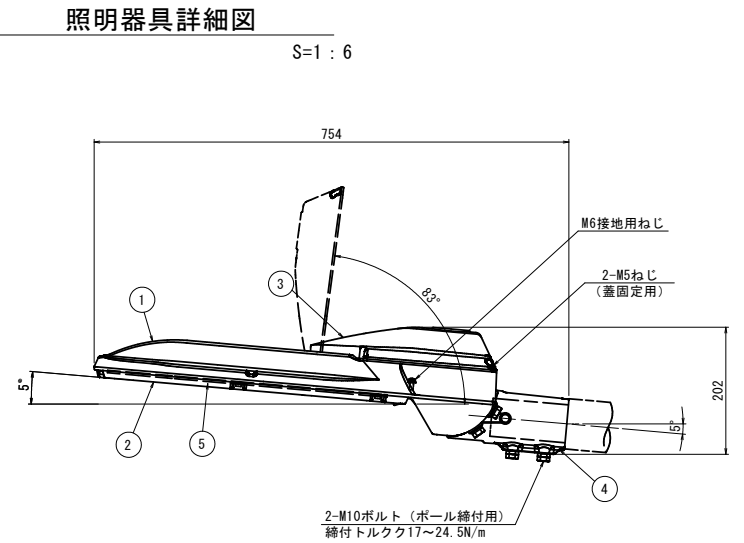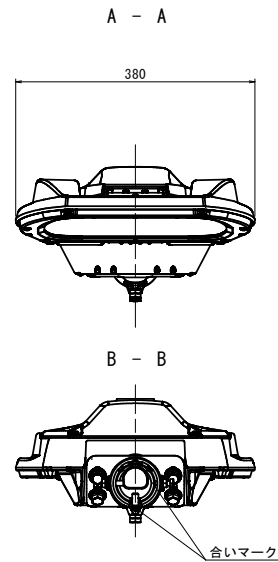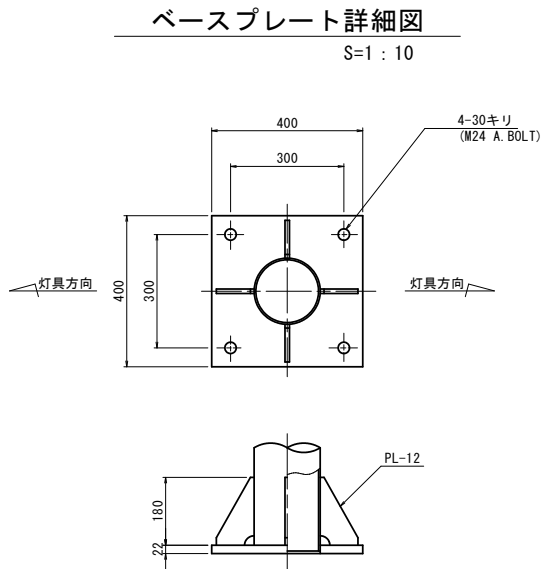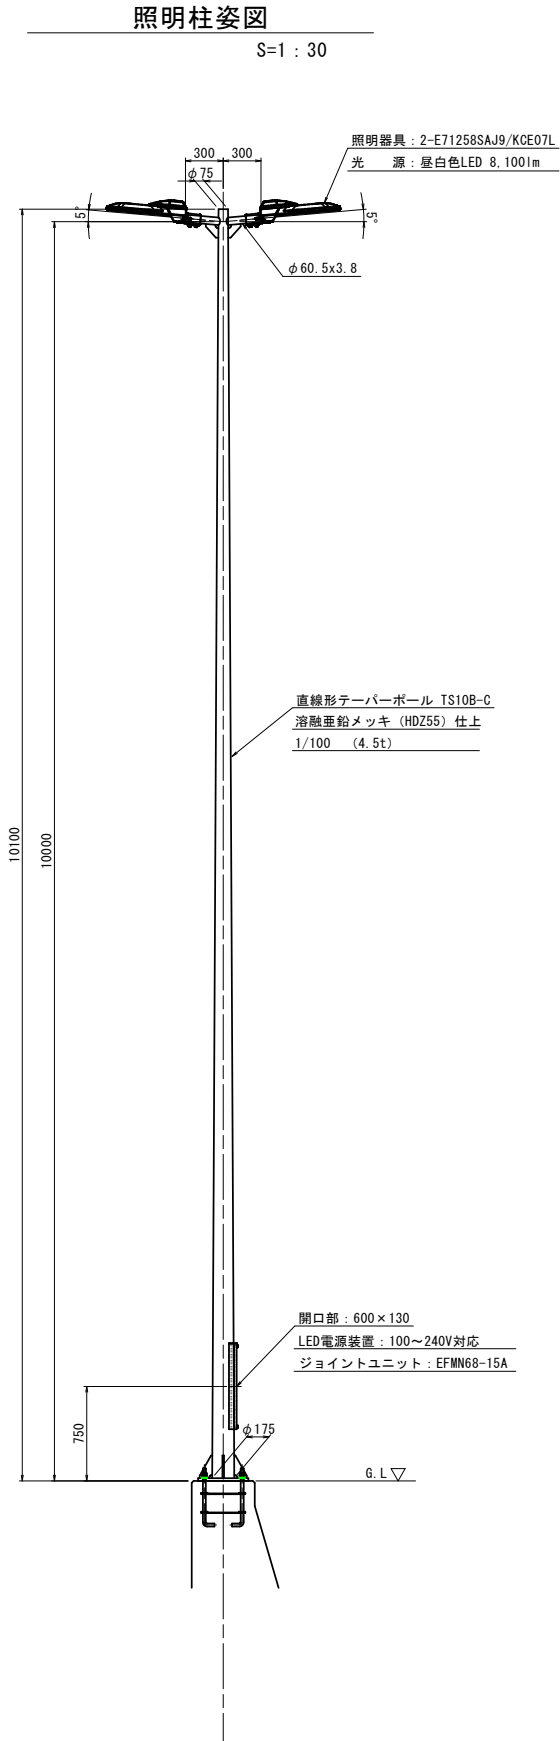

部番	部 品 名	材質・材厚	数	備 考
1	下部本体	アルミダイカスト	1	焼付塗装
2	上部本体	アルミダイカスト	1	焼付塗装
3	蓋	アルミダイカスト	1	焼付塗装
4	枠	アルミダイカスト	1	焼付塗装
5	前面ガラス	強化ガラスt4	1	透明
6	LEDユニット	組立品	2	

注記

1. ポールの表面処理は、溶融亜鉛めっき (JIS H8641 2種 HDZ55) とする。