





■ : 設計対象室

別紙 1


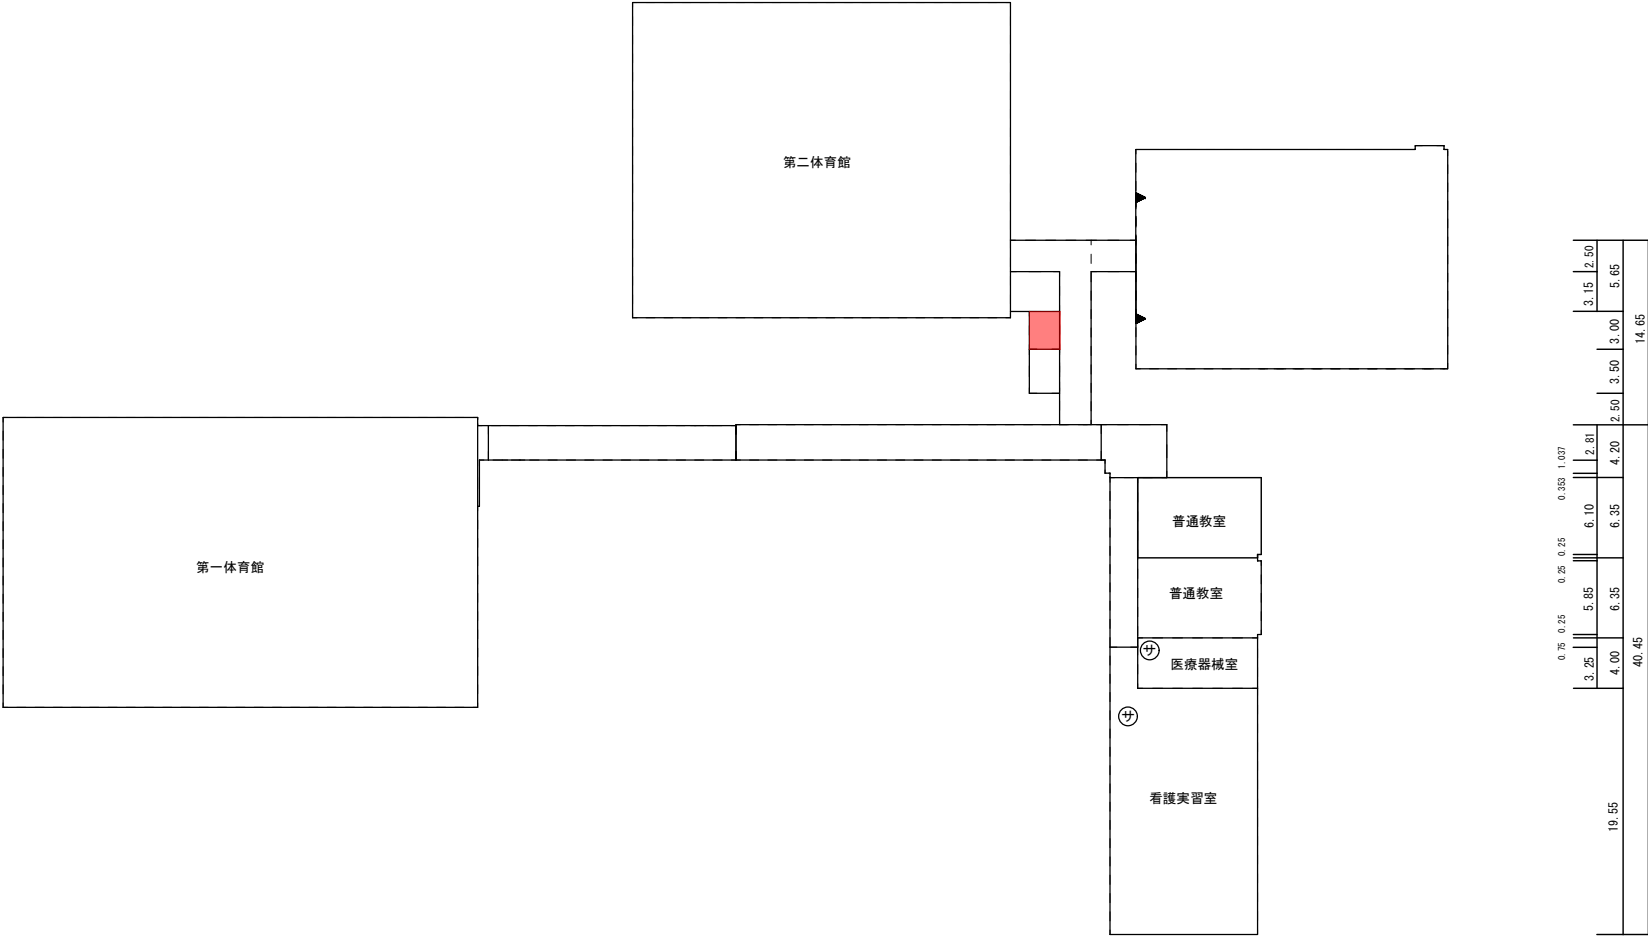


1 階 平 面 図

■ : 設計対象室

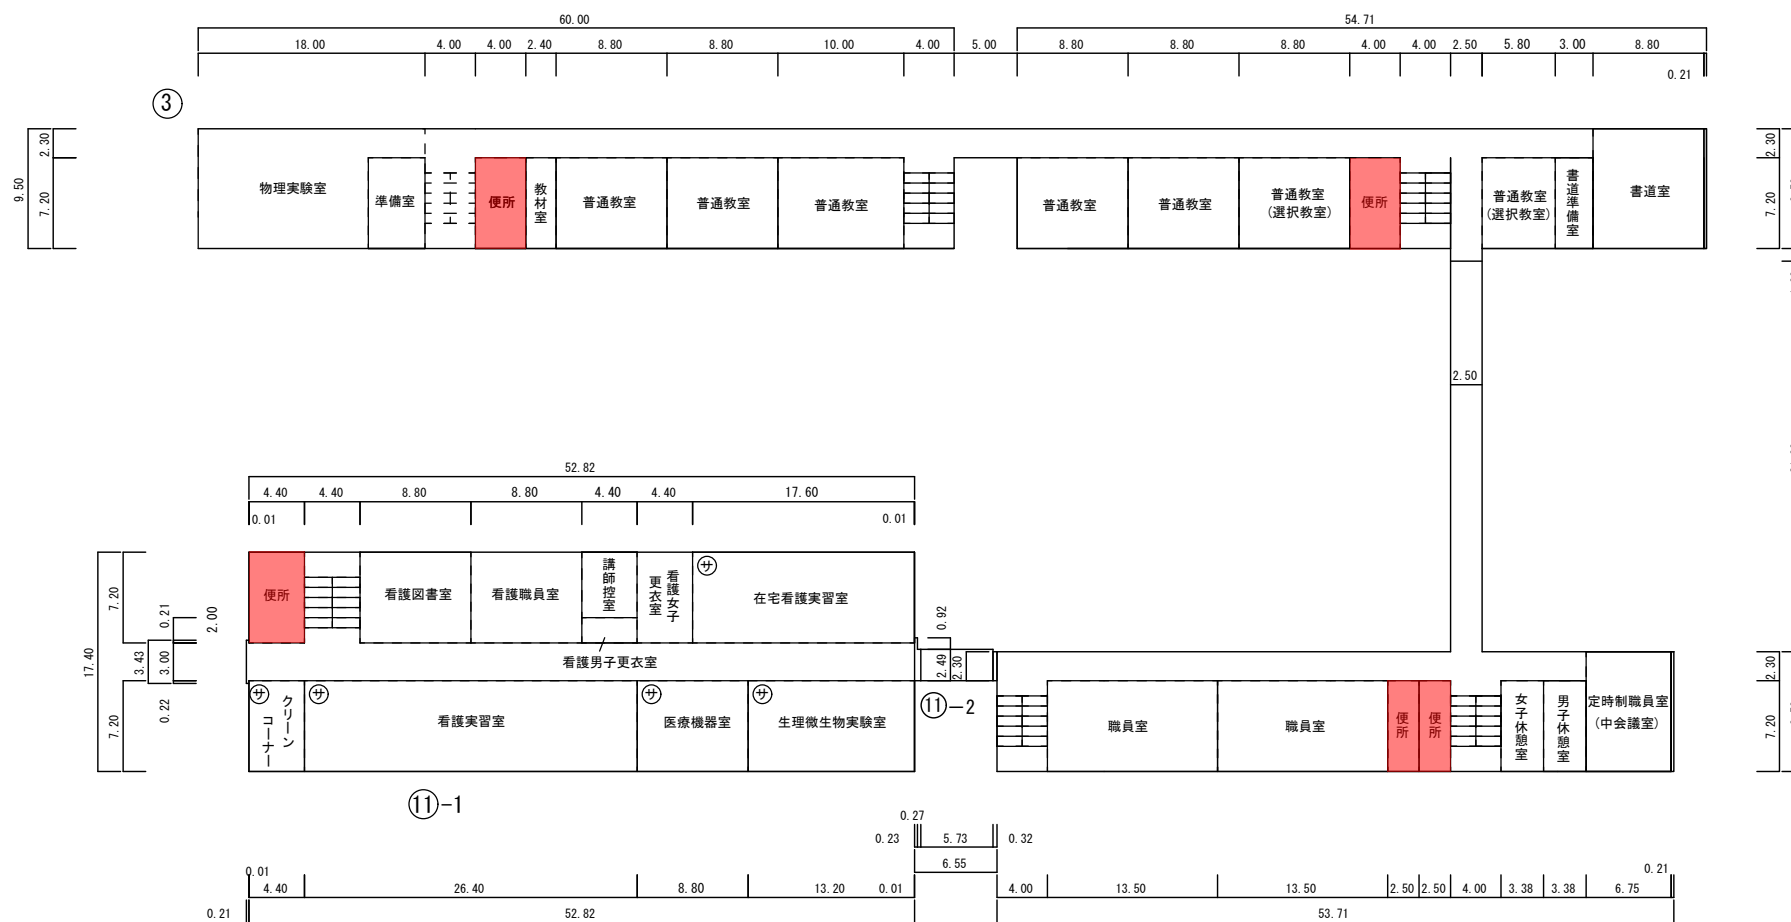

③

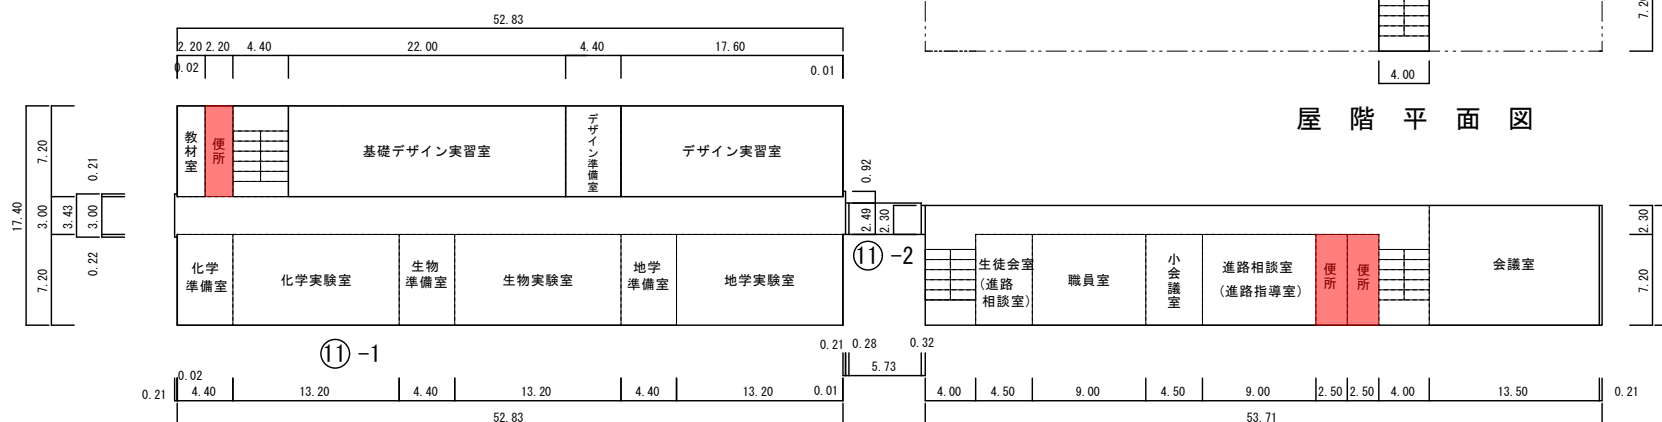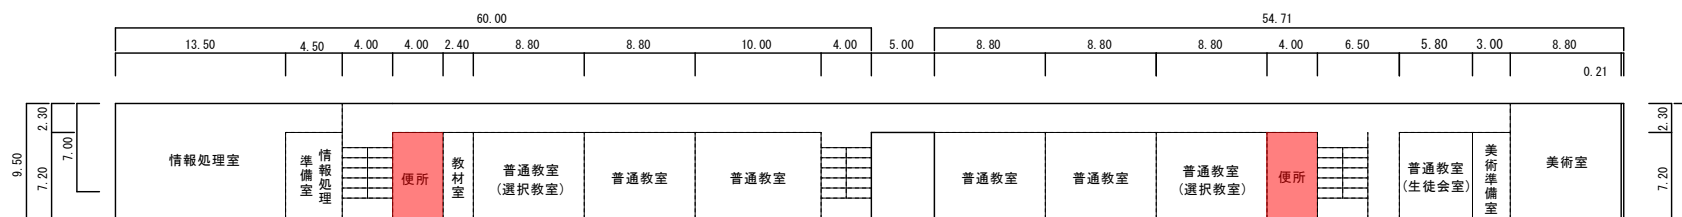


屋 階 平 面 図


3 階 平 面 図

: 設計対象室


⑩ 柔剣道場 : 男・女各1室

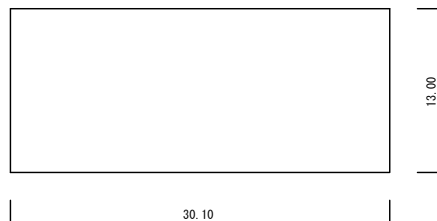


⑫ トレーニングセンター

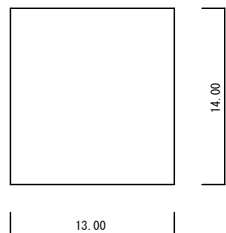


⑬ 倉庫

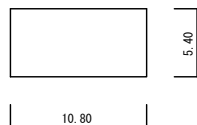


⑧ ごみ置場

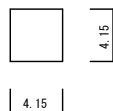


⑤ 弓道場

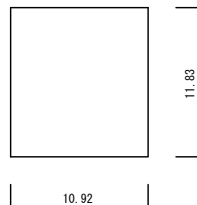


⑥ 付属室

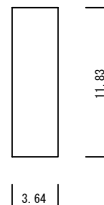


⑭ 倉庫

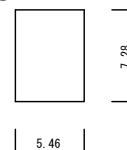


⑮ 陸上競技部部室

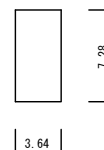

⑦ クラブ室

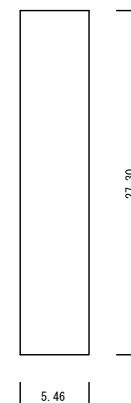


⑯ テニス部部室

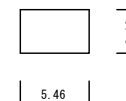


⑱ ポンプ室



⑰ 屋外トイレ

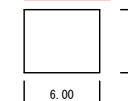

⑳ クラブハウス

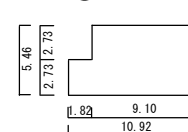

: 男・女各1室

: 設計対象室