


■：設計対象室

課外活動部室	259㎡
機械室	101㎡
格技場	313㎡



別紙 1

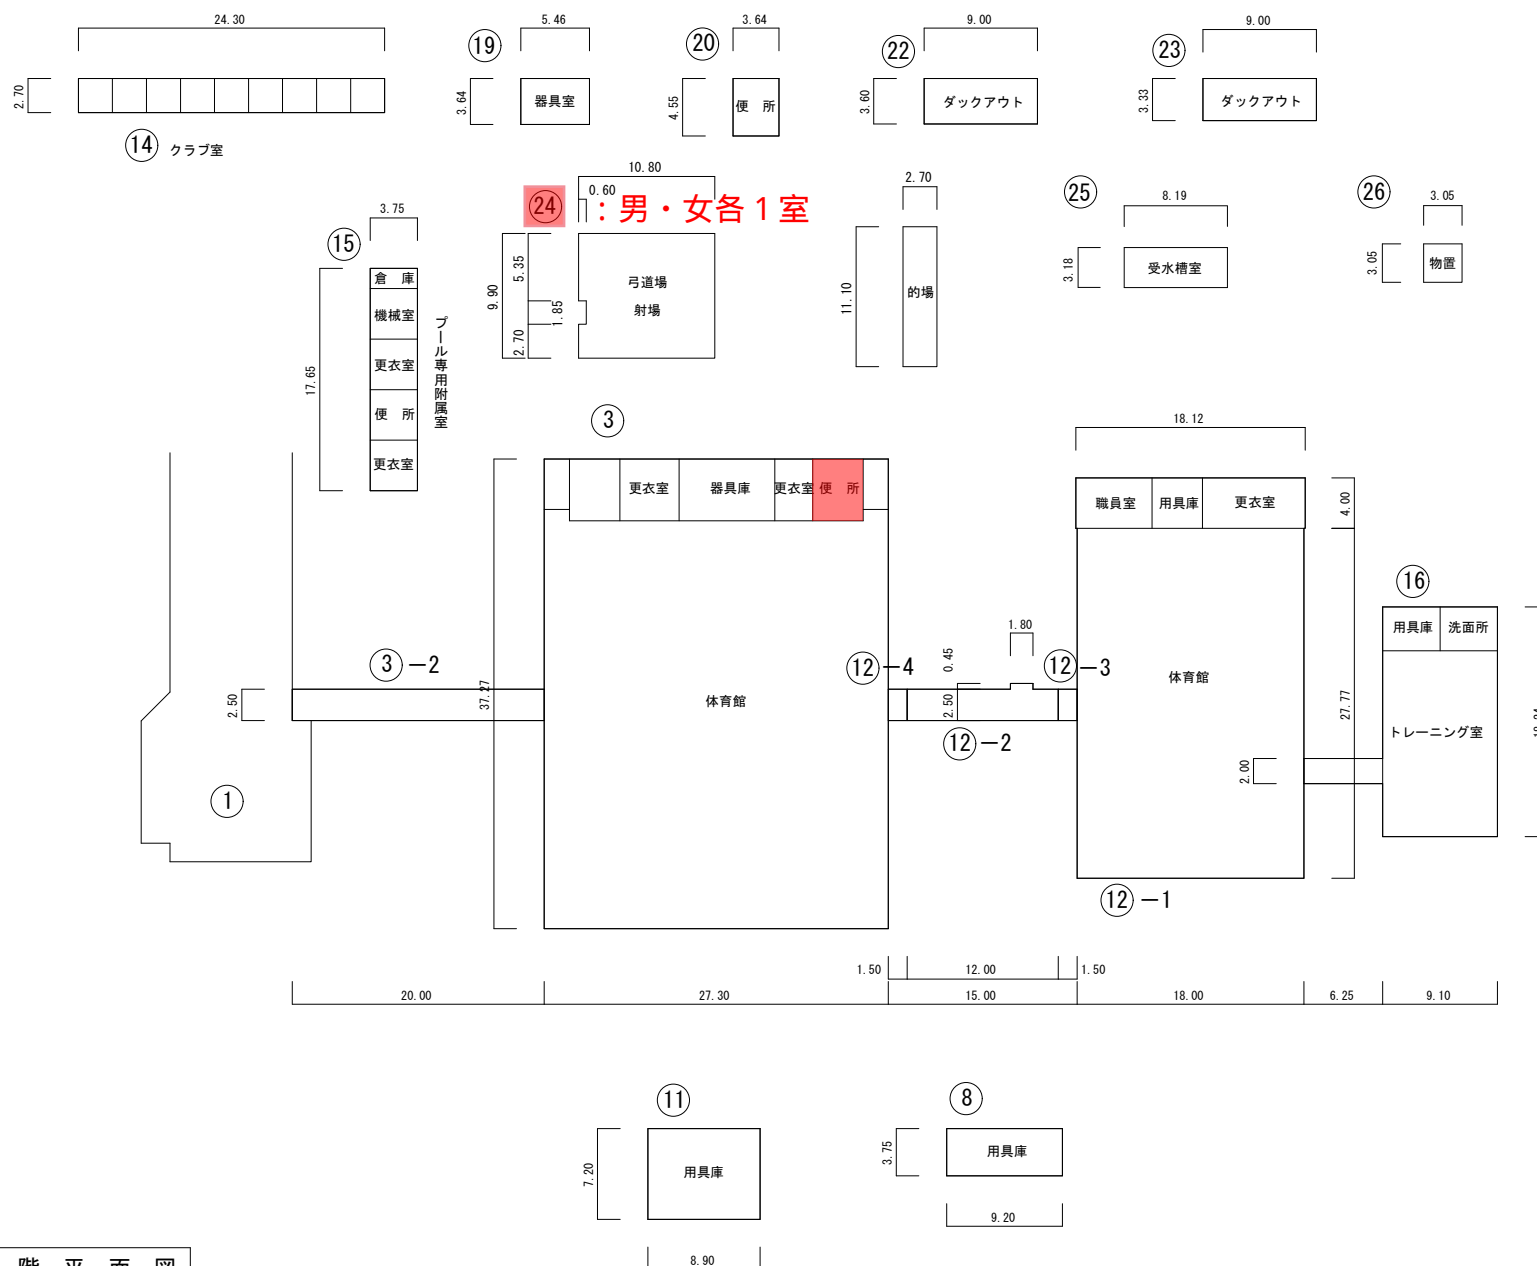

1 階 平 面 図


■ : 設計対象室

⑬	トレーニング場	178㎡
⑭	プール専用附属室	66㎡

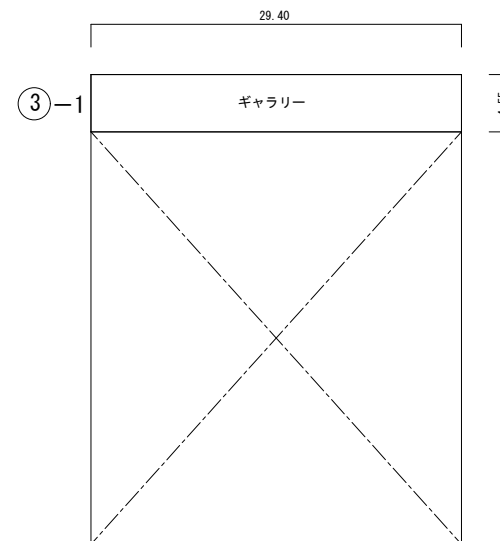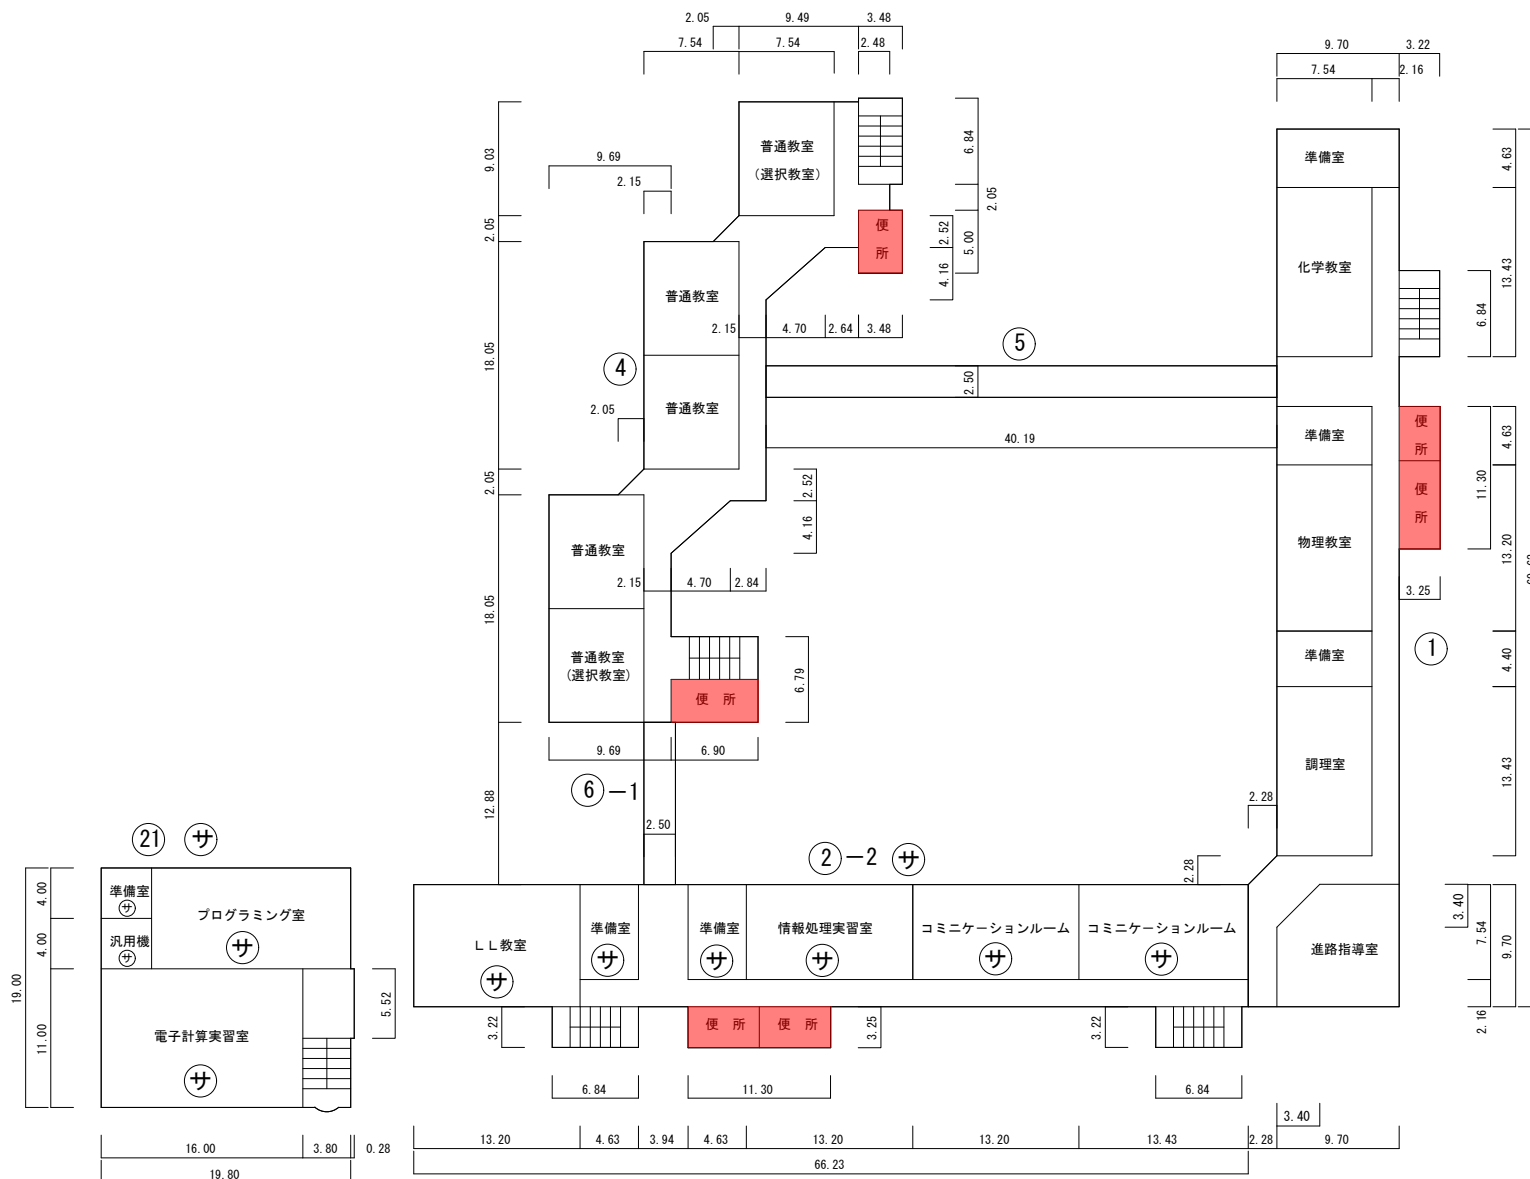

：設計対象室

別紙 1

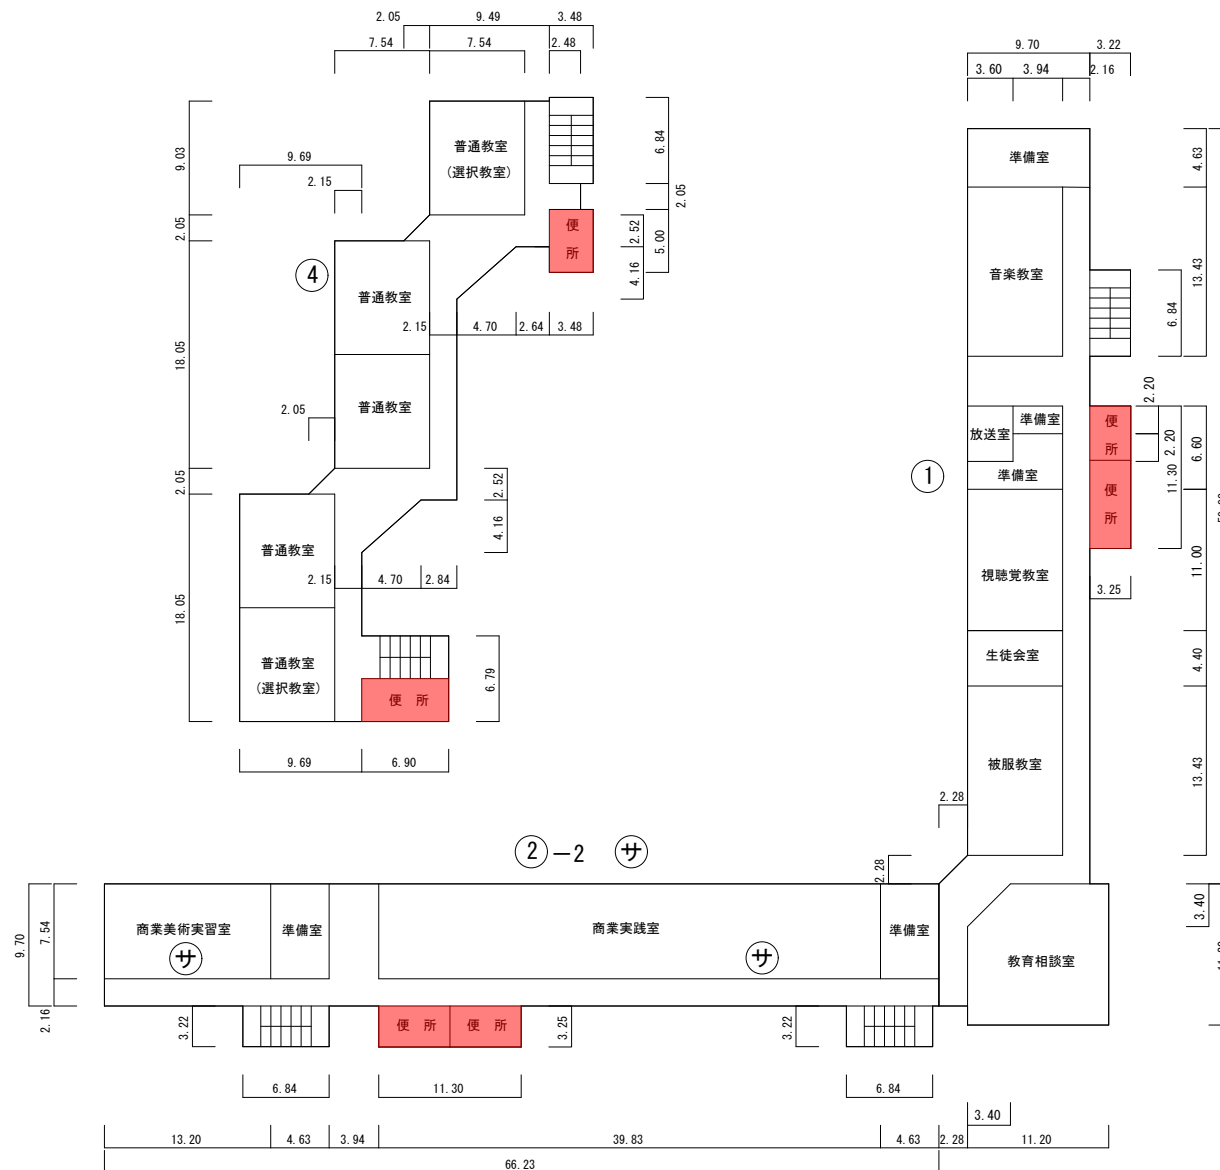

3 階 平 面 図

：設計対象室