


1 業務の目的

トイレ改修を行う。

2 業務対象施設について

【業務場所】 三戸町大字川守田字白坂ノ上 地内

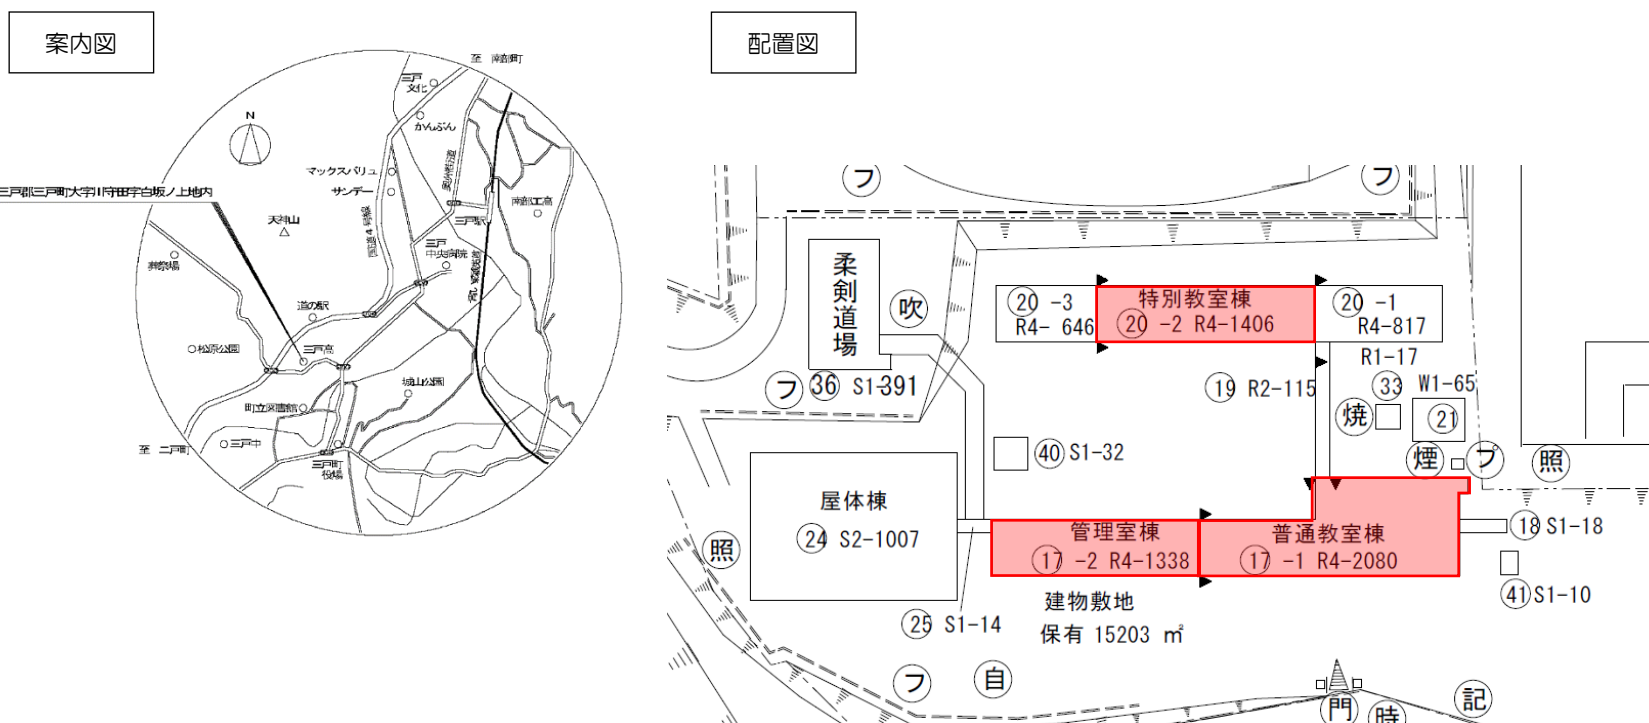

【敷地面積】 66,739 m²

【対象施設】 三戸高等学校

3 整備箇所

整備箇所は、以下のとおりとする。

「別紙 1 設計対象室」

4 整備概要

整備概要は、現状から以下のとおりの仕様・機能へと改修することを基本とする。

「別紙 2 避難所機能強化（トイレ改修）標準仕様案」

5 業務内容

- (1) 3 整備箇所において、現状調査を行う。
- (2) (1) で調査した現状と 4 整備概要を比較し、トイレの改修方法を提案する。
- (3) (2) で提案した改修方法の内、最適と考えられる内容により設計を行う。
- (4) 既存壁・梁の撤去や砕りが生じるような整備を行う場合には、耐震壁等で無いこと又は構造耐力上支障が出ないことを確認し報告すること。
- (5) トイレ改修に伴う改修工事一式（既存便器・便房・手洗い器・掃除用具入れ・SK・暖房器具等の撤去・新設・移設等）の設計についても本業務に含まれるものとする。