


令和8年度 交通安全対策（区画線）工事	
工事番号	第 3354 号
路線名 河 川	弘前岳鯉ヶ沢線 外
工事箇所	弘前市大字馬屋町 外 地内
位置図	縮尺 ー
図面番号	1 葉中 1
青森県中南県土整備事務所	
青 森 県	

路線 種別	路線 番号	対象路線名	対象区間
主	8	○弘前岳鯉ヶ沢線	管内全線
支	13	○大勢浪岡線	石川百田線～ 国道7号 間
主	17	弘前(津)線	全線
主	28	○弘前西目原山形線	管内全線 (舗装区間)
主	30	岩木山形状線	管内全線
主	31	○弘前鯉ヶ沢線	管内全線
主	35	○五所川原馬場線	管内全線
主	37	○弘前柏枝	管内全線
主	41	○弘前境状線	五所川原馬場線～ 国道7号 間
一	109	○弘前平賀線	石川土手町線～ 国道7号 間
	112	八幡堂線	全線
	125	小友板柳(等)線	管内全線
一	126	久渡寺所野線	全線
一	127	○石川土手町線	全線
一	128	弘前平賀(子)線	石川土手町線～ 弘前平賀線 間
一	129	関ヶ平五代線	全線
一	130	○桂樹野宮田線	全線
	131	前坂藩助線	弘前岳鯉ヶ沢線～ 弘前岳鯉ヶ沢線 間
一	132	牛久保(等)線	管内全線
一	138	鬼沢通市線	全線
一	144	○半沢門外線	国道7号～ 石川百田線 間
一	204	北馬常盤野線	全線
一	236	石川(津)線	全線
一	280	○石川百田線	全線
一	317	西目原二ツ井線	管内全線 (舗装区間)

中南県土整備事務所管内図

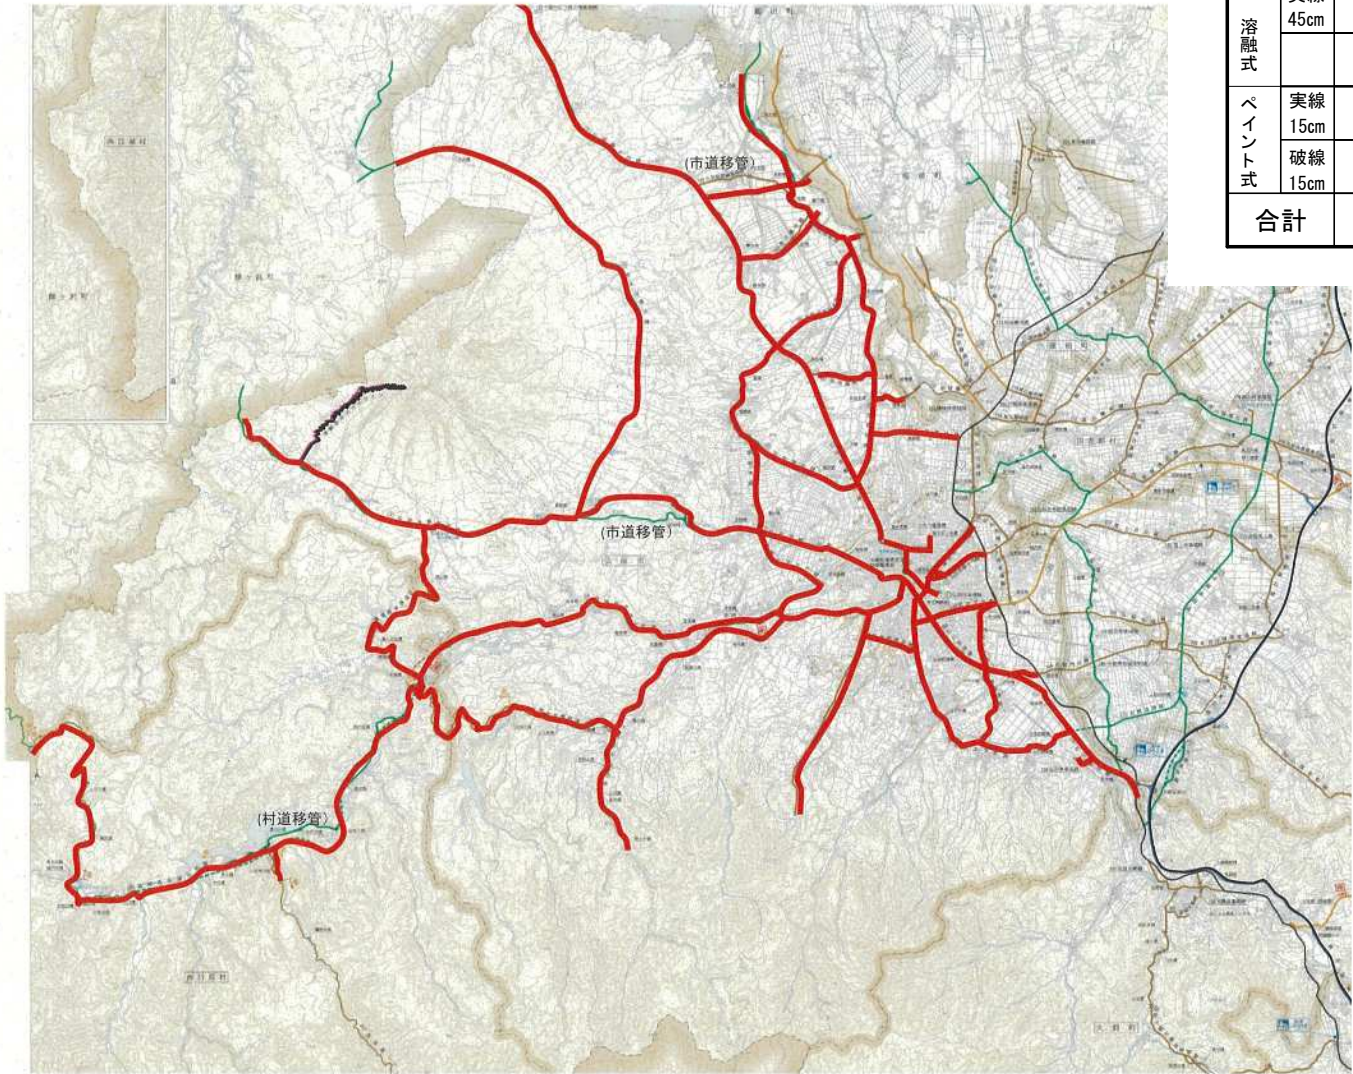

		主要地方道	一般県道道	計
溶融式	実線 45cm			
ペイント式	実線 15cm	8,000		8,000
	破線 15cm	2,800		2,800
合計		10,800		10,800

※上記路線において現地調査を行ない、調査結果をまとめ、  
監督員へ提出すること。