


令和8年度 交通安全対策（区画線）工事	
工事番号	第 3355 号
路線名 河川	国道394号 外
工事箇所	黒石市大字南中野 外 地内
位置図	縮尺 ー
図面番号	1 葉中 1
青森県中南県土整備事務所	
青 森 県	

路線種別	路線番号	対象路線名	対象区間
国	102	○国道102号	管内全線
国	282	○国道282号	管内全線
国	339	○国道339号	管内全線 (旧道含む)
国	394	○国道394号	管内全線
道	454	○国道454号	管内全線
主	13	○大鰐溪川線	管内全線
主	38	○五所川原見石線	管内全線
主	41	○弘前環状線	管内全線
一	104	館田(停)線	全線
一	105	平賀(停)本町線	全線
一	106	尾上(停)線	全線
一	109	○弘前平賀線	国道102号～ 町田平賀(停)線
一	110	○黒石藤崎線	全線(3号含む)
一	116	金屋尾上線	全線
一	117	○尾上日沼線	全線
一	128	松木平津中子(停)線	国道102号～石 川吉田線
一	131	前坂藤崎線	町田坂元石川藤崎線 ～沼原藤崎線
一	135	吹上金屋黒石線	全線
一	136	○紫簾新山線	全線
一	144	○平賀門外線	平賀(停)本町線～国道 7号 12号

路線種別	路線番号	対象路線名	対象区間
一	146	岩間北中野黒石線	管内全線
一	147	滑館堂野前線	全線
一	148	○畑向竹鼻線	全線
一	196	○五林平藤崎線	管内全線
一	198	大鰐(停)線	全線
一	199	太田藤崎線	管内全線
一	201	蔵館大鰐線	全線
一	202	碓ヶ関大鰐(停)線	全線
一	203	常海橋白根線	管内全線
一	205	町屋平賀(停)線	全線
一	226	酸ヶ湯黒石線	管内全線 (詰装区間)
一	237	碓ヶ関(停)線	全線
一	239	藤崎(停)線	全線
一	255	川部(停)線	全線
一	260	石川百田線	国道7号蔵森下 ～国道7号 間
一	268	○弘前田舎館黒石線	全線
一	270	○黒石(停)線	全線
一	282	小田本町線	全線
一	285	○浪岡藤崎線	管内全線

中南県土整備事務所管内図

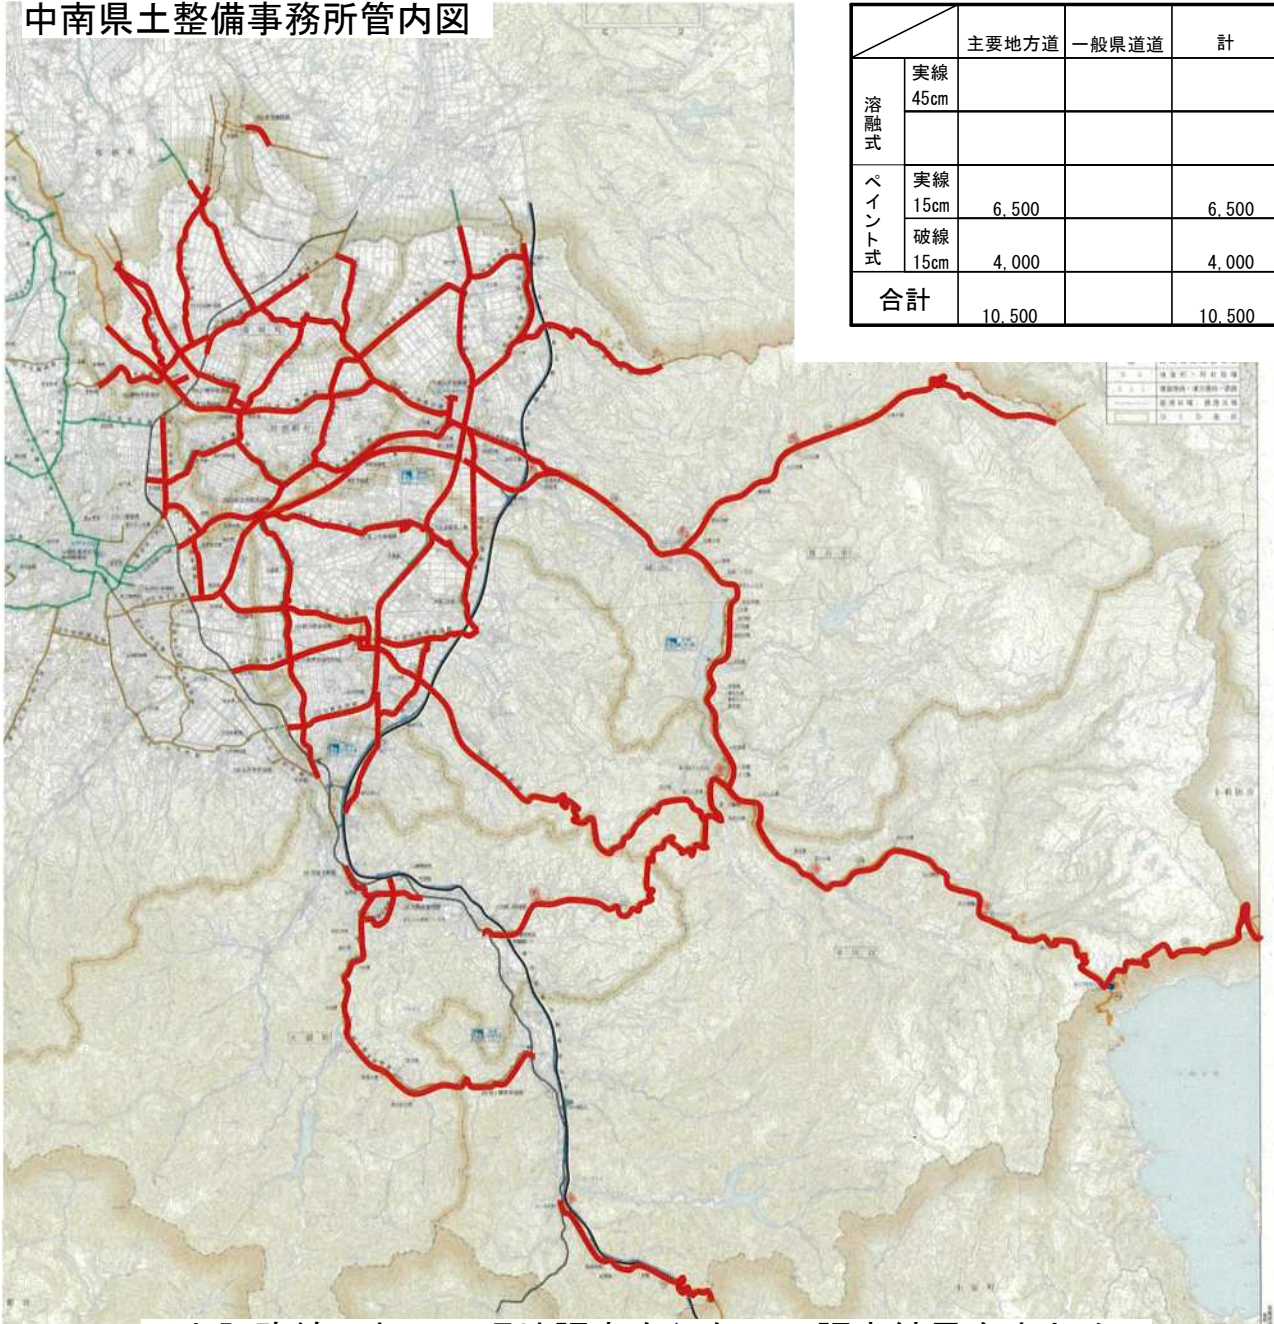

		主要地方道	一般県道道	計
溶融式	実線 45cm			
ペイント式	実線 15cm	6,500		6,500
	破線 15cm	4,000		4,000
合計		10,500		10,500

※上記路線において現地調査を行ない、調査結果をまとめ、監督員へ提出すること。