

添 付 図 面

[illegible]

長橋ため等第4号工事
仮設道路工 一式

仮設計画図(二次施工)


【二次施工】
・上流
①工事用道路撤去
②仮設し道路造成(仮排水管設置)




図 画 の 名 称		図画番号
仮設計画図(二次施工)		2
縮 尺 1:500		
測 量	令和 年 月 日終了	
設 計		
製 図	原 図	
	複 写	
西北地域県民局地域農林水産部		
青 森 県		

二次施工

平面图

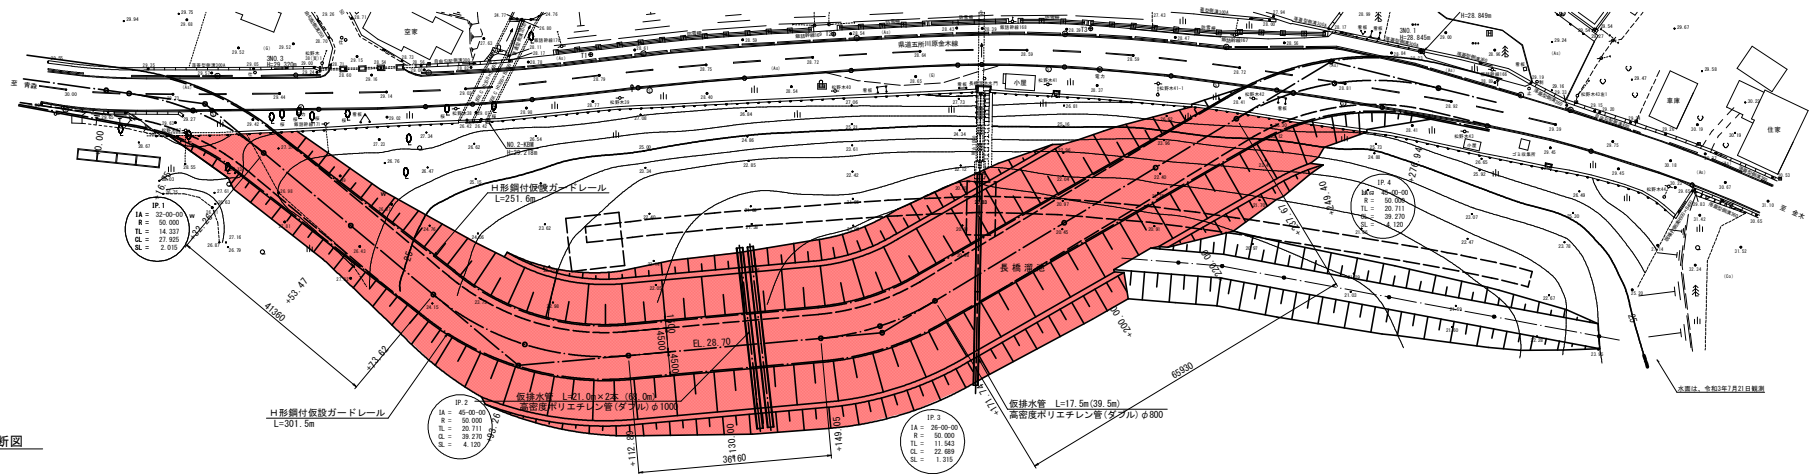

縦断図

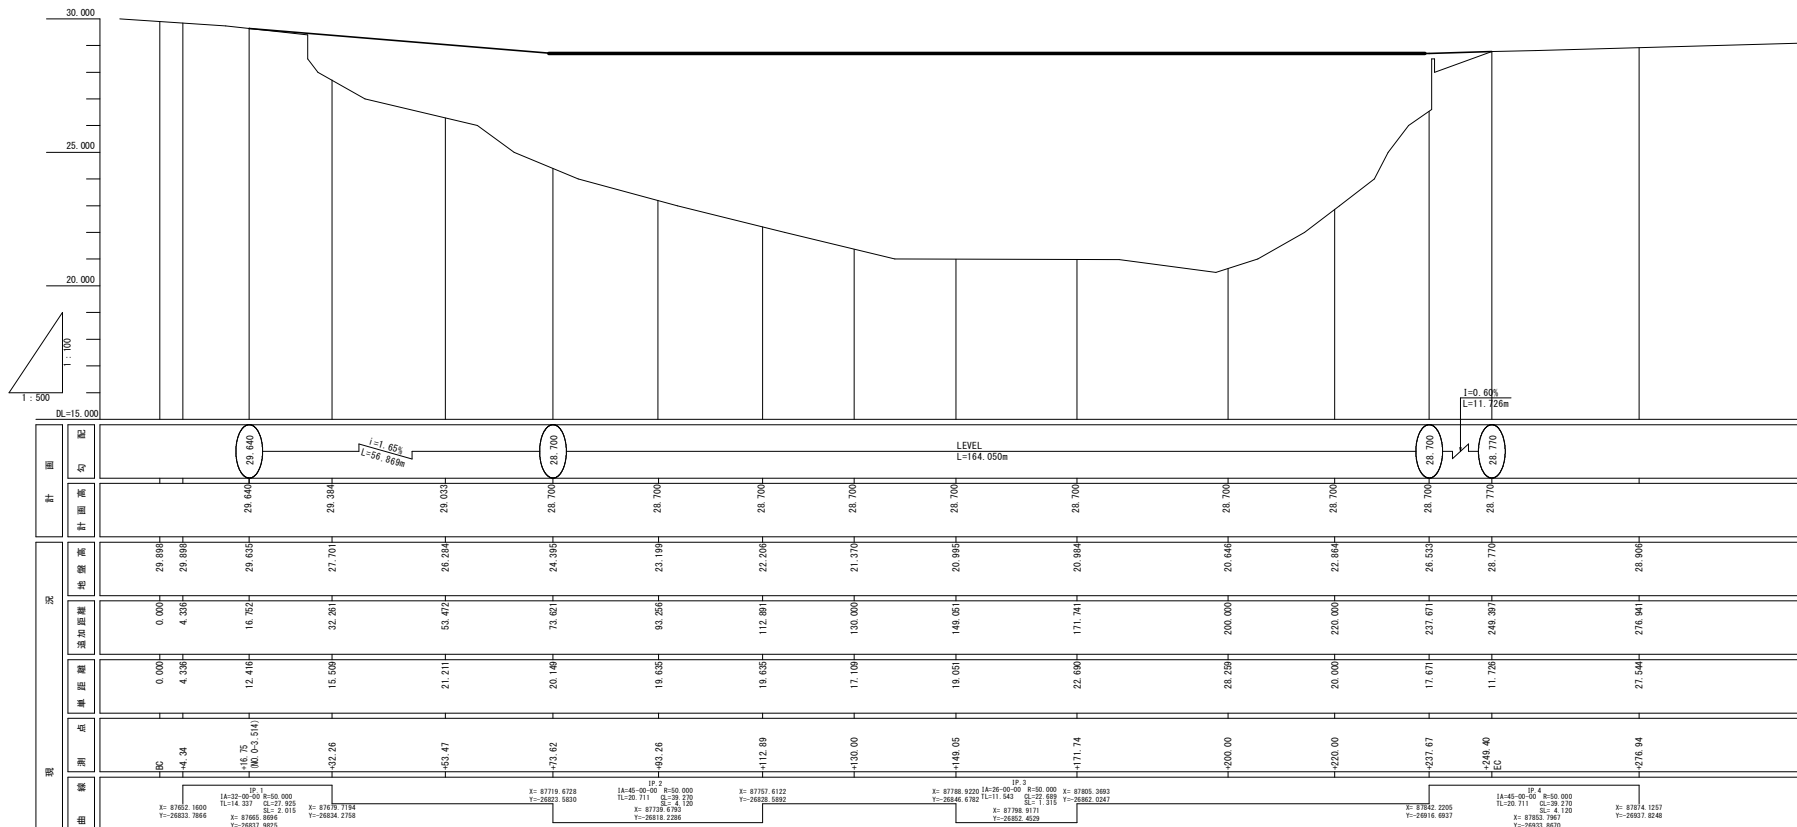


西農局農水(整つ委)第34号
長橋ため等第1号委託

図面の名称		図面番号
仮須江道路平面縦断面図 (二次施工)		3
縮尺 S=1:500 V=1:100 H=1:500		
測量	令和 年 月 日終了	
設計		
製図	原図	
	模写	
西北地域農林局 地域農林水産部		
青 森 県		


S=1 : 100

S=1:100

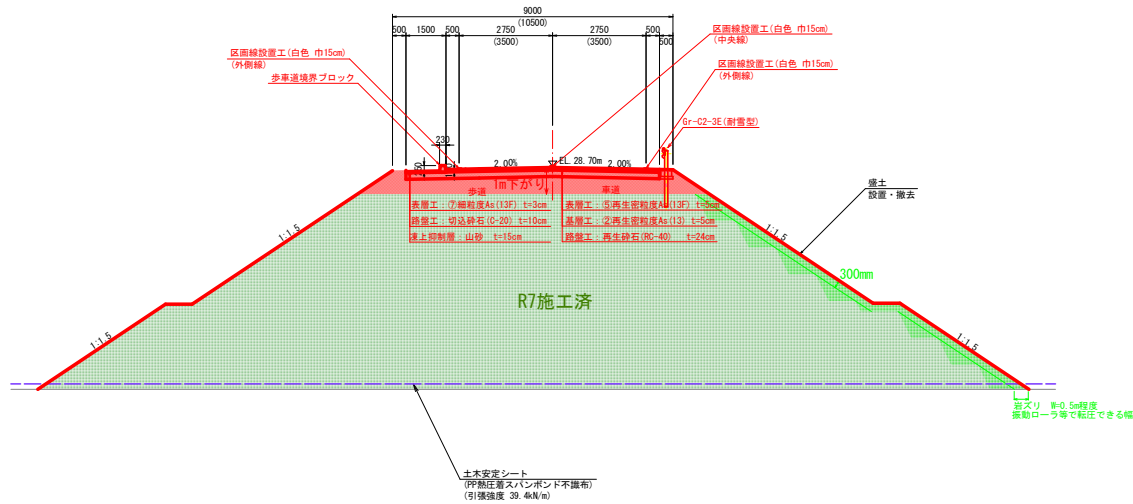


S=1:20







工事標示板

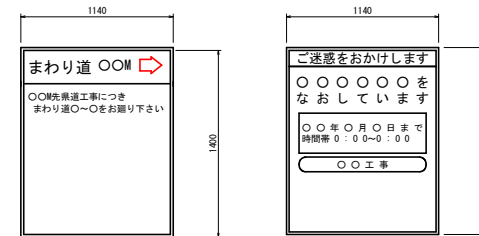

鋼板又はアルミ板

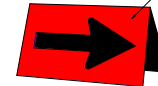

仮廻し道路横断図(1)
二次施工 S=1:100

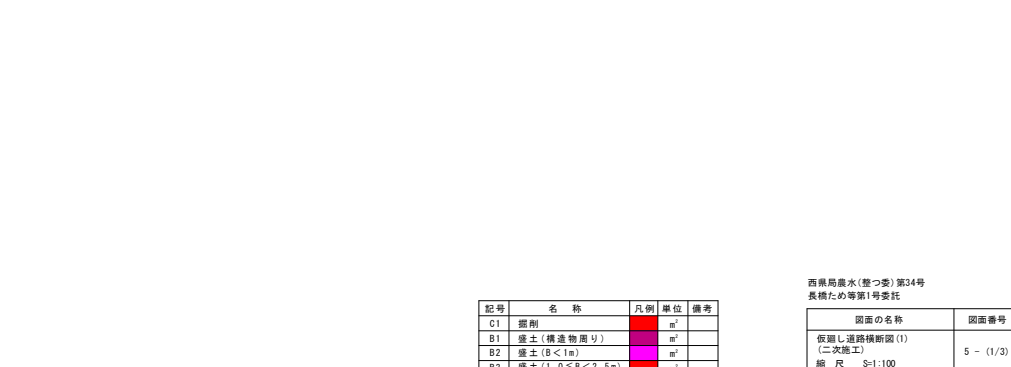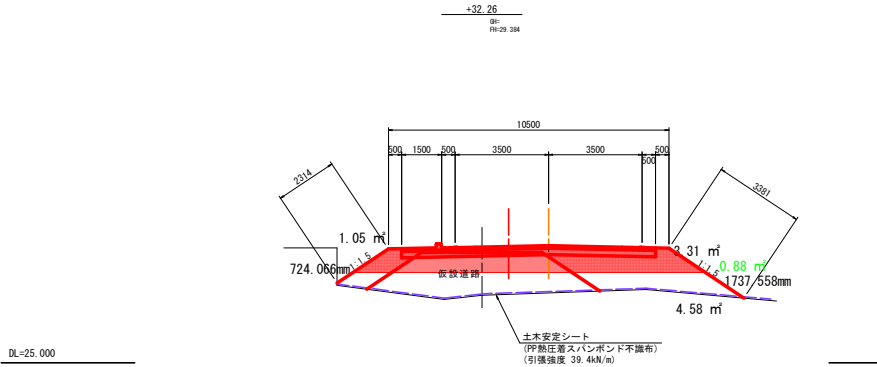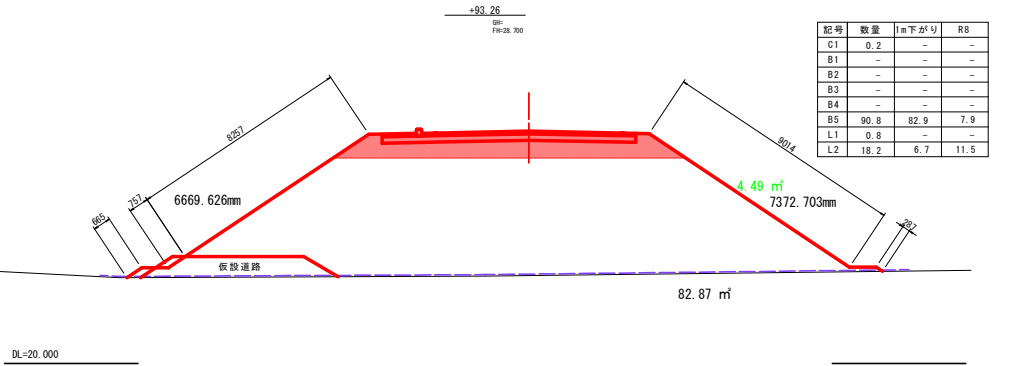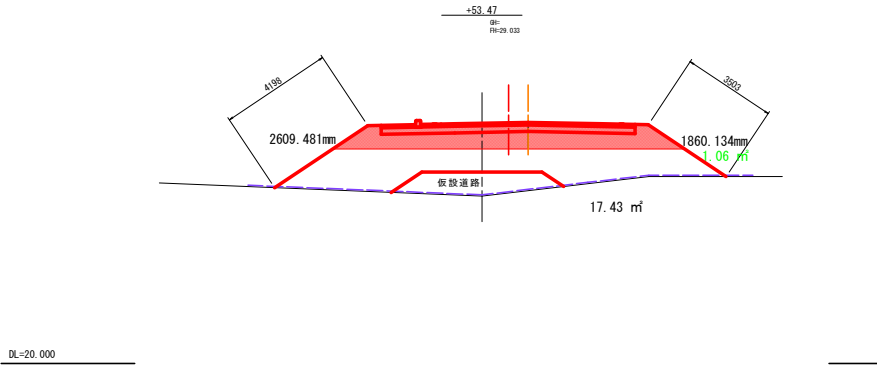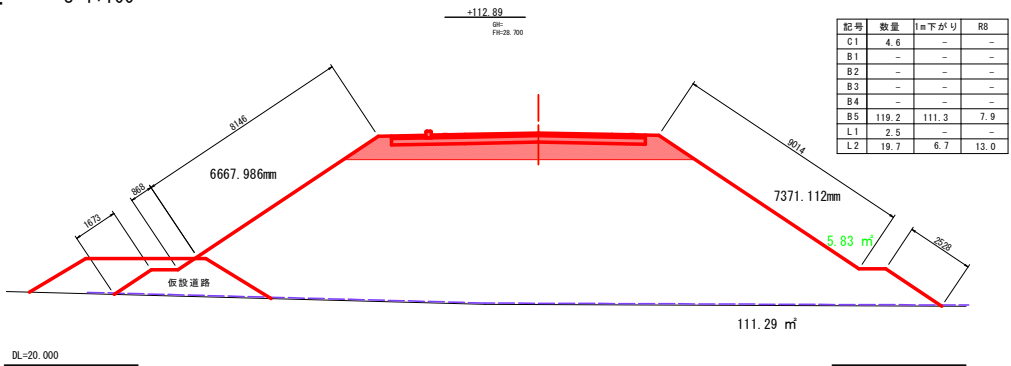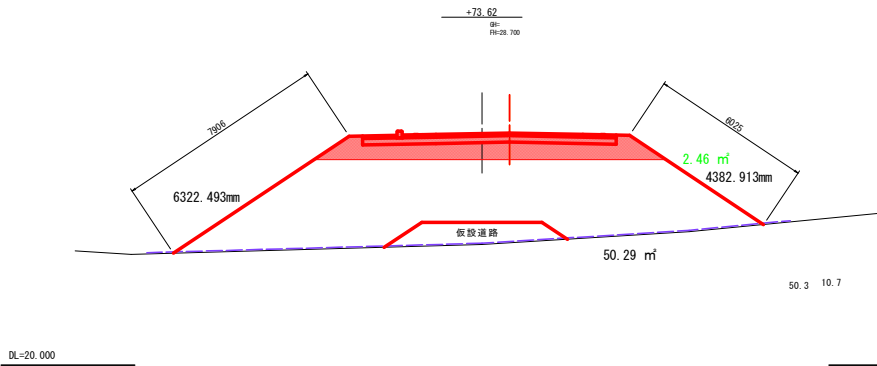







記号	名 称	凡例	単位	備考
C1	掘削		m³	
B1	盛土 (標準物量用)		m³	
B2	盛土 (8<1m)		m³	
B3	盛土 (1.0≦B<2.5m)		m³	
B4	盛土 (2.5≦B<4.0m)		m³	
B5	盛土 (4.0≦B)		m³	
L1	法面整形 (切土)		m	
L2	法面整形 (盛土)		m	

西岸局農水(整つ委)第34号
長橋ため池第1号委託

図面の名称	図面番号
仮廻し道路横断図(1) (二次施工)	5 - (1/3)
縮 尺	S=1:100
測量	令和 年 月 日終了
設計	
製図	原図
校写	
西北地域県民局 地域農林水産部	
青 森 県	

仮廻し道路横断図(2)

二次施工 S=1:100

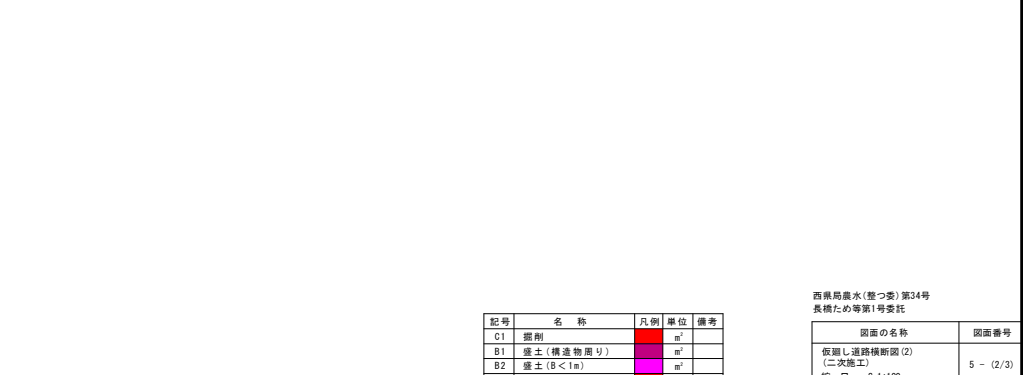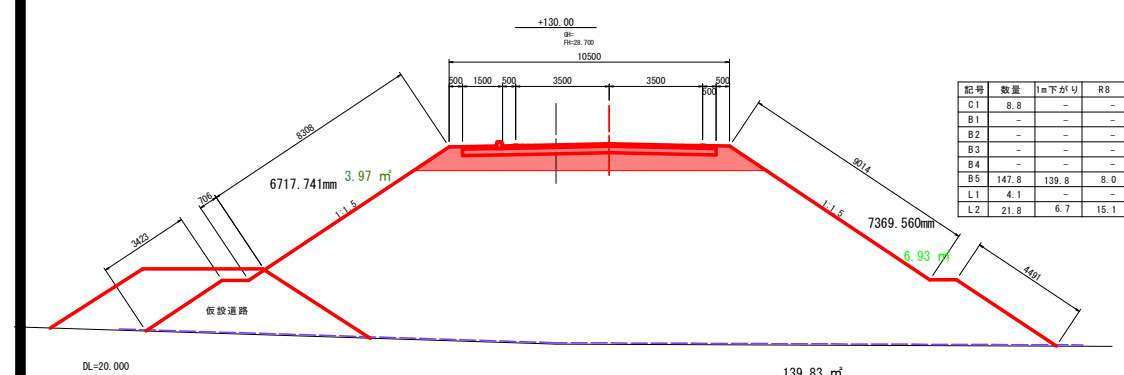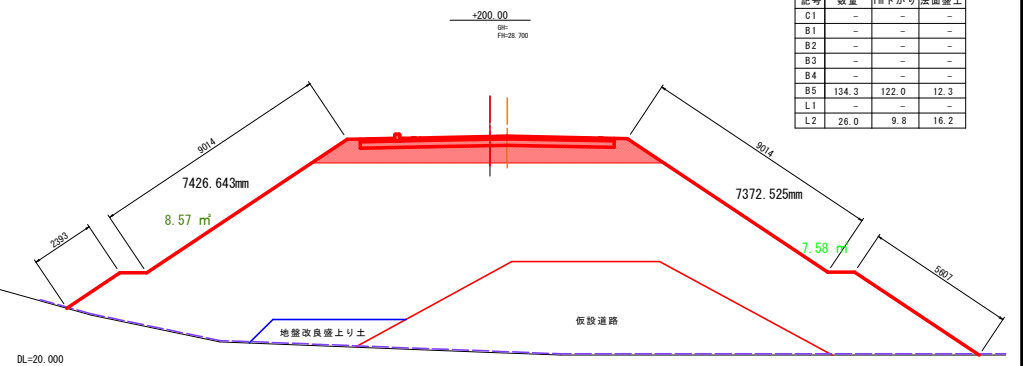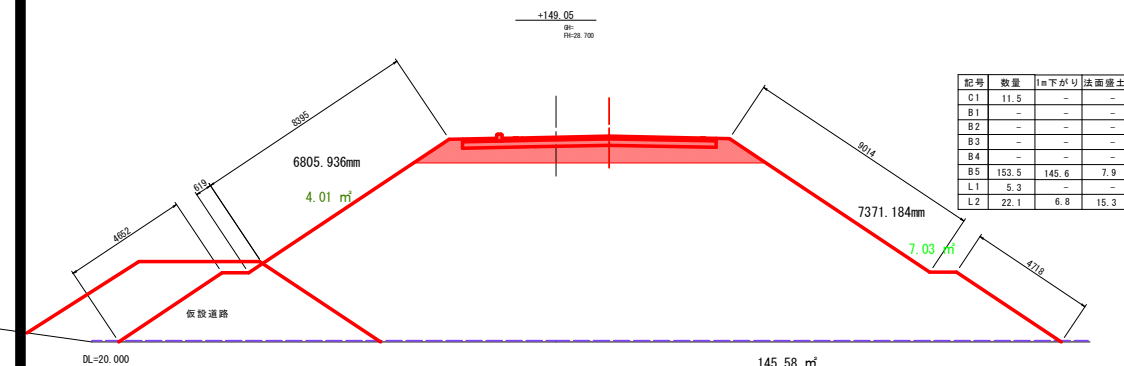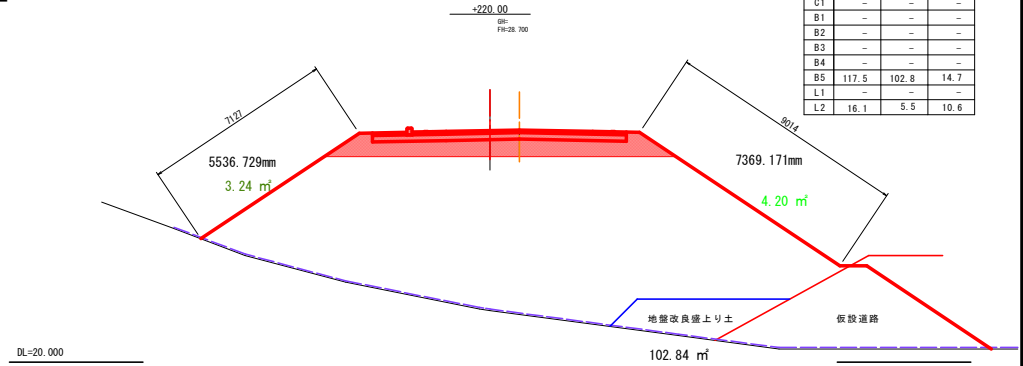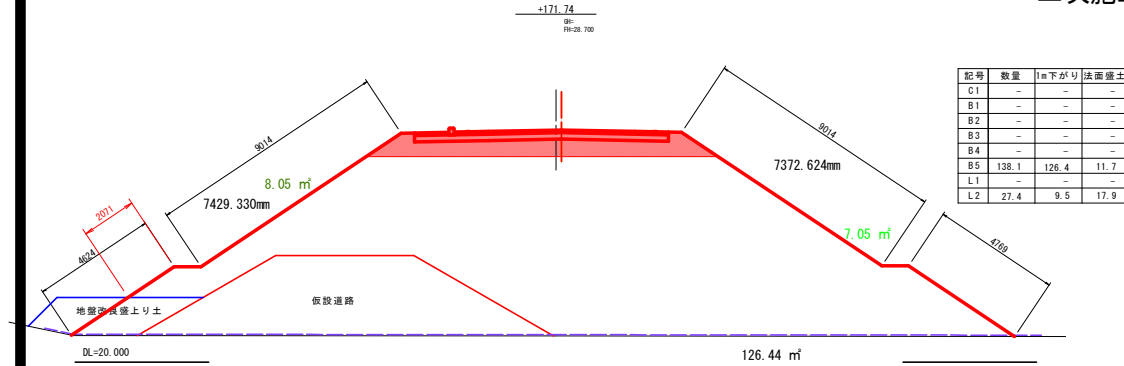

西岸局農水(整つ委)第34号
長橋ため等第1号委託



図面の名称	図面番号
仮廻し道路横断図(2) (二次施工)	5 - (2/3)

測量	令和 年 月 日終了
設計	
製図	
原図	
複写	

西北地域県民局 地域農林水産部
青 森 県

仮廻し道路横断図(3)
二次施工 S=1:100

仮排水管縦断面図
S=1:200

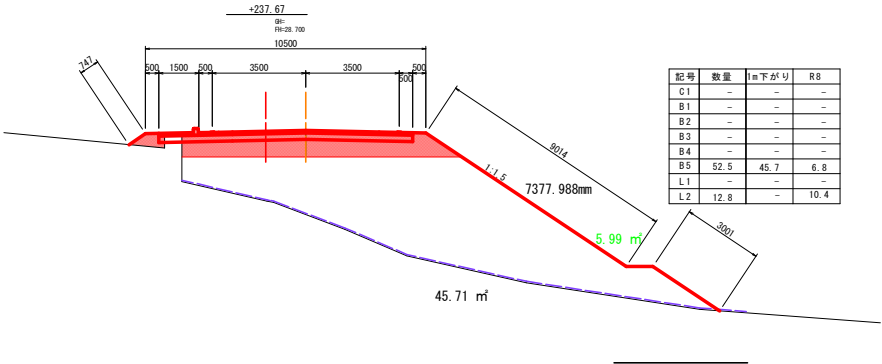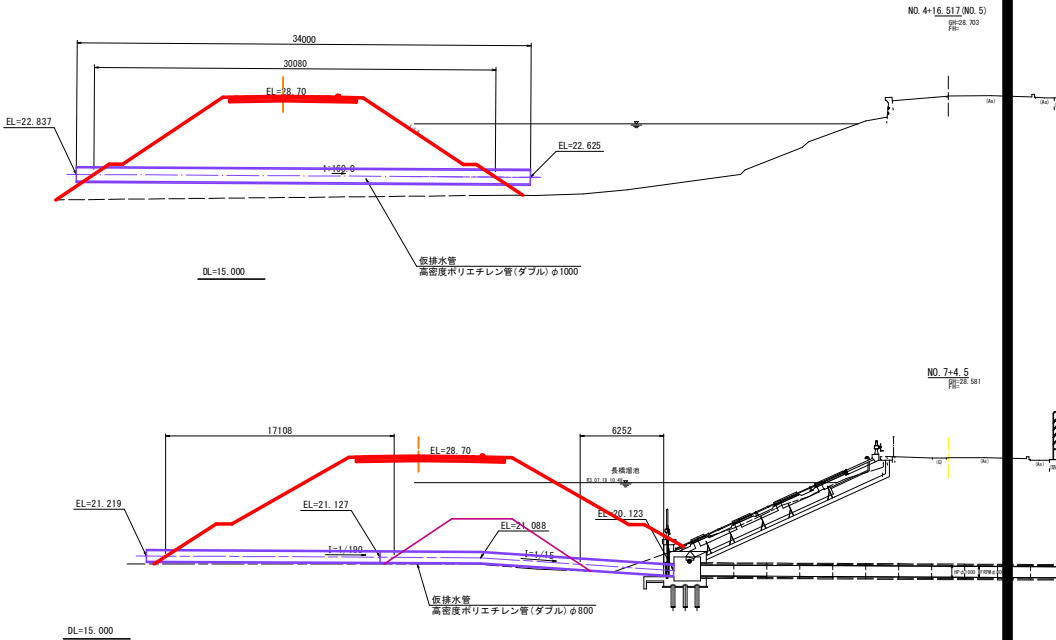


記号	数量	1m下がり	R8
C1	-	-	-
B1	-	-	-
B2	-	-	-
B3	-	-	-
B4	-	-	-
B5	52.5	45.7	6.8
L1	-	-	-
L2	12.8	-	10.4

記号	名称	凡例	単位	備考
C1	掘削		m ³	
B1	盛土(構造物厚リ)		m ²	
B2	盛土(8<B)		m ²	
B3	盛土(1.0≦B<2.5m)		m ²	
B4	盛土(2.5≦B<4.0m)		m ²	
B5	盛土(4.0≦B)		m ²	
L1	法面整形(切土)		m	
L2	法面整形(盛土)		m	

西岸局農水(整つ変)第34号 長橋ため池第1号委託	
図面の名称	図面番号
仮廻し道路横断図(3) (二次施工)	5 - (3/3)
縮尺	S=1:100
測量	令和 年 月 日終了
設計	
製図	原図
校写	
西北地域県民局 地域農林水産部	
青 森 県	

仮廻し道路土工平面図

二次施工 S=1:500

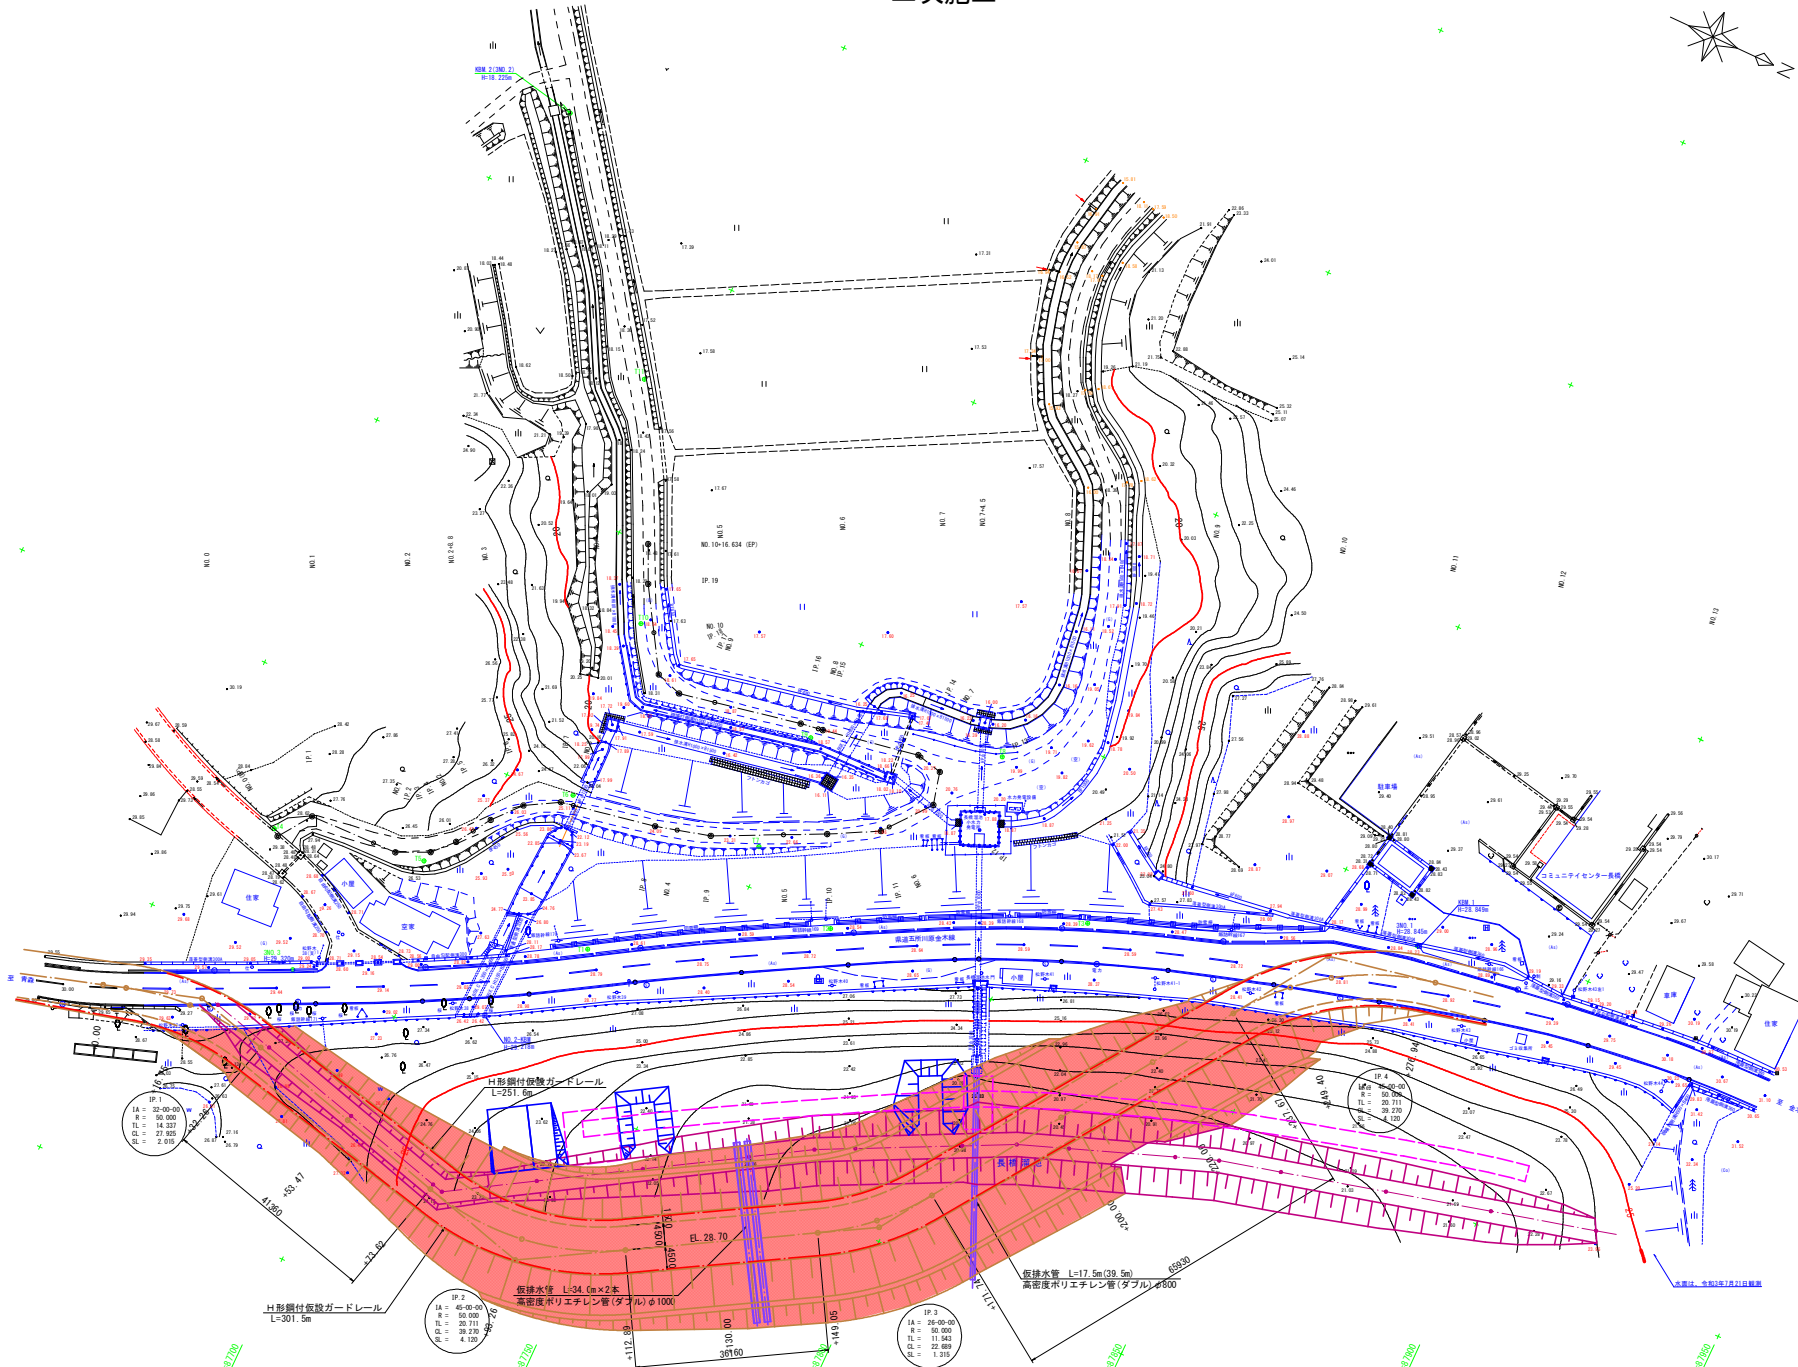

西南局農水(整つ委)第34号
長橋ため等第1号委託

図面の名称		図面番号
仮廻し道路土工平面図 (二次施工)		6
縮尺 1:500		
測量	令和 年 月 日終了	
設計		
製図	原図	
	複写	
西北地域農林局 地域農林水産部		
青 森 県		