


|                               |               |     |
|-------------------------------|---------------|-----|
| 令和 8 年度 テレメータ放流警報設備(中継局)改良 工事 |               |     |
| 業務番号                          | 第 5110 号      |     |
| 河川名                           | 世 増 ダ ム       |     |
| 施行箇所                          | 八戸市南郷大字島守外 地内 |     |
| 位置図                           | 縮尺            | --- |
| 図面番号                          | 3 葉中 1        |     |
| 三八県土整備事務所                     |               |     |
| 青 森 県                         |               |     |

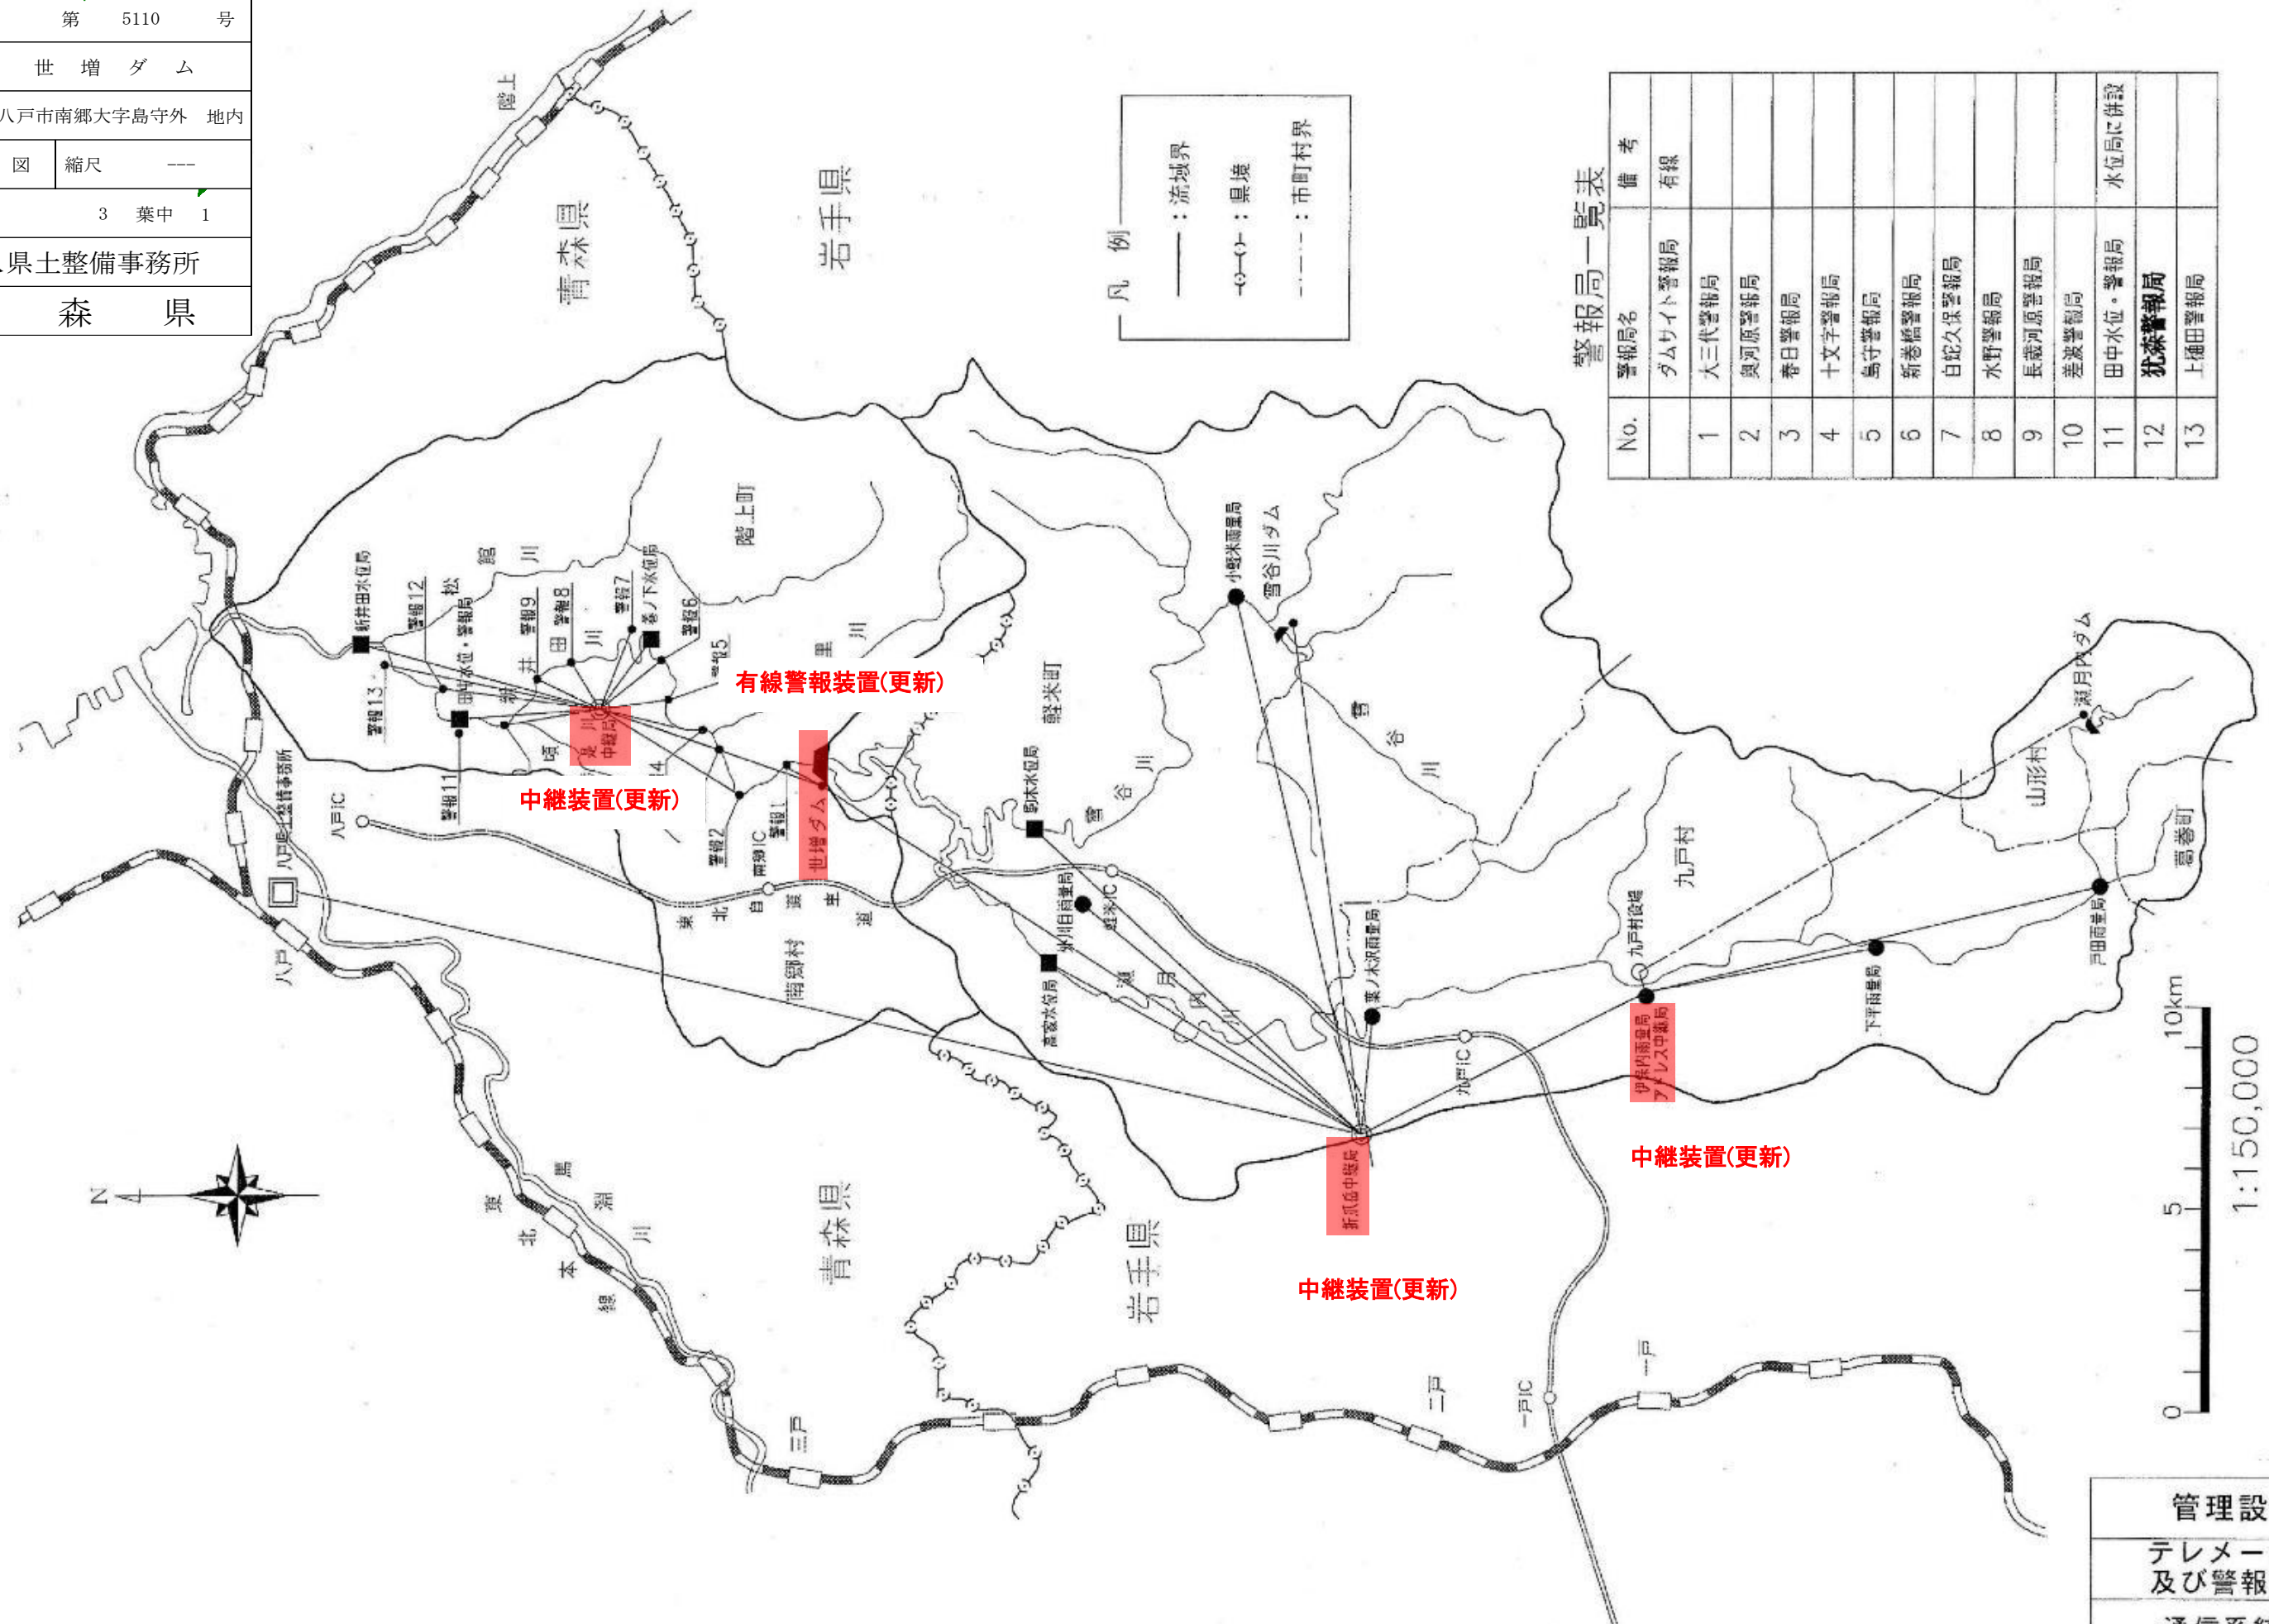

警報局一覧表

| No. | 警報局名     | 備 考    |
|-----|----------|--------|
| 1   | ダムサイト警報局 | 有線     |
| 2   | 大三代警報局   |        |
| 3   | 奥河原警報局   |        |
| 4   | 春日警報局    |        |
| 5   | 十文字警報局   |        |
| 6   | 島守警報局    |        |
| 7   | 新巻橋警報局   |        |
| 8   | 白蛇久保警報局  |        |
| 9   | 水野警報局    |        |
| 10  | 長蔵河原警報局  |        |
| 11  | 差波警報局    |        |
| 12  | 田中水位・警報局 | 水位局に併設 |
| 13  | 上通田警報局   |        |

図 1 テレメータ・放流警報・多重無線設備回線系統図

令和 8 年度

テレメータ放流警報設備(中継局)改良

工事

業務番号

第 5110 号

河川名

世 増 ダ ム

施行箇所

八戸市南郷大字島守外 地内

位 置 図


縮尺 ---

図面番号

3 葉中 2

三八県土整備事務所

青 森 県

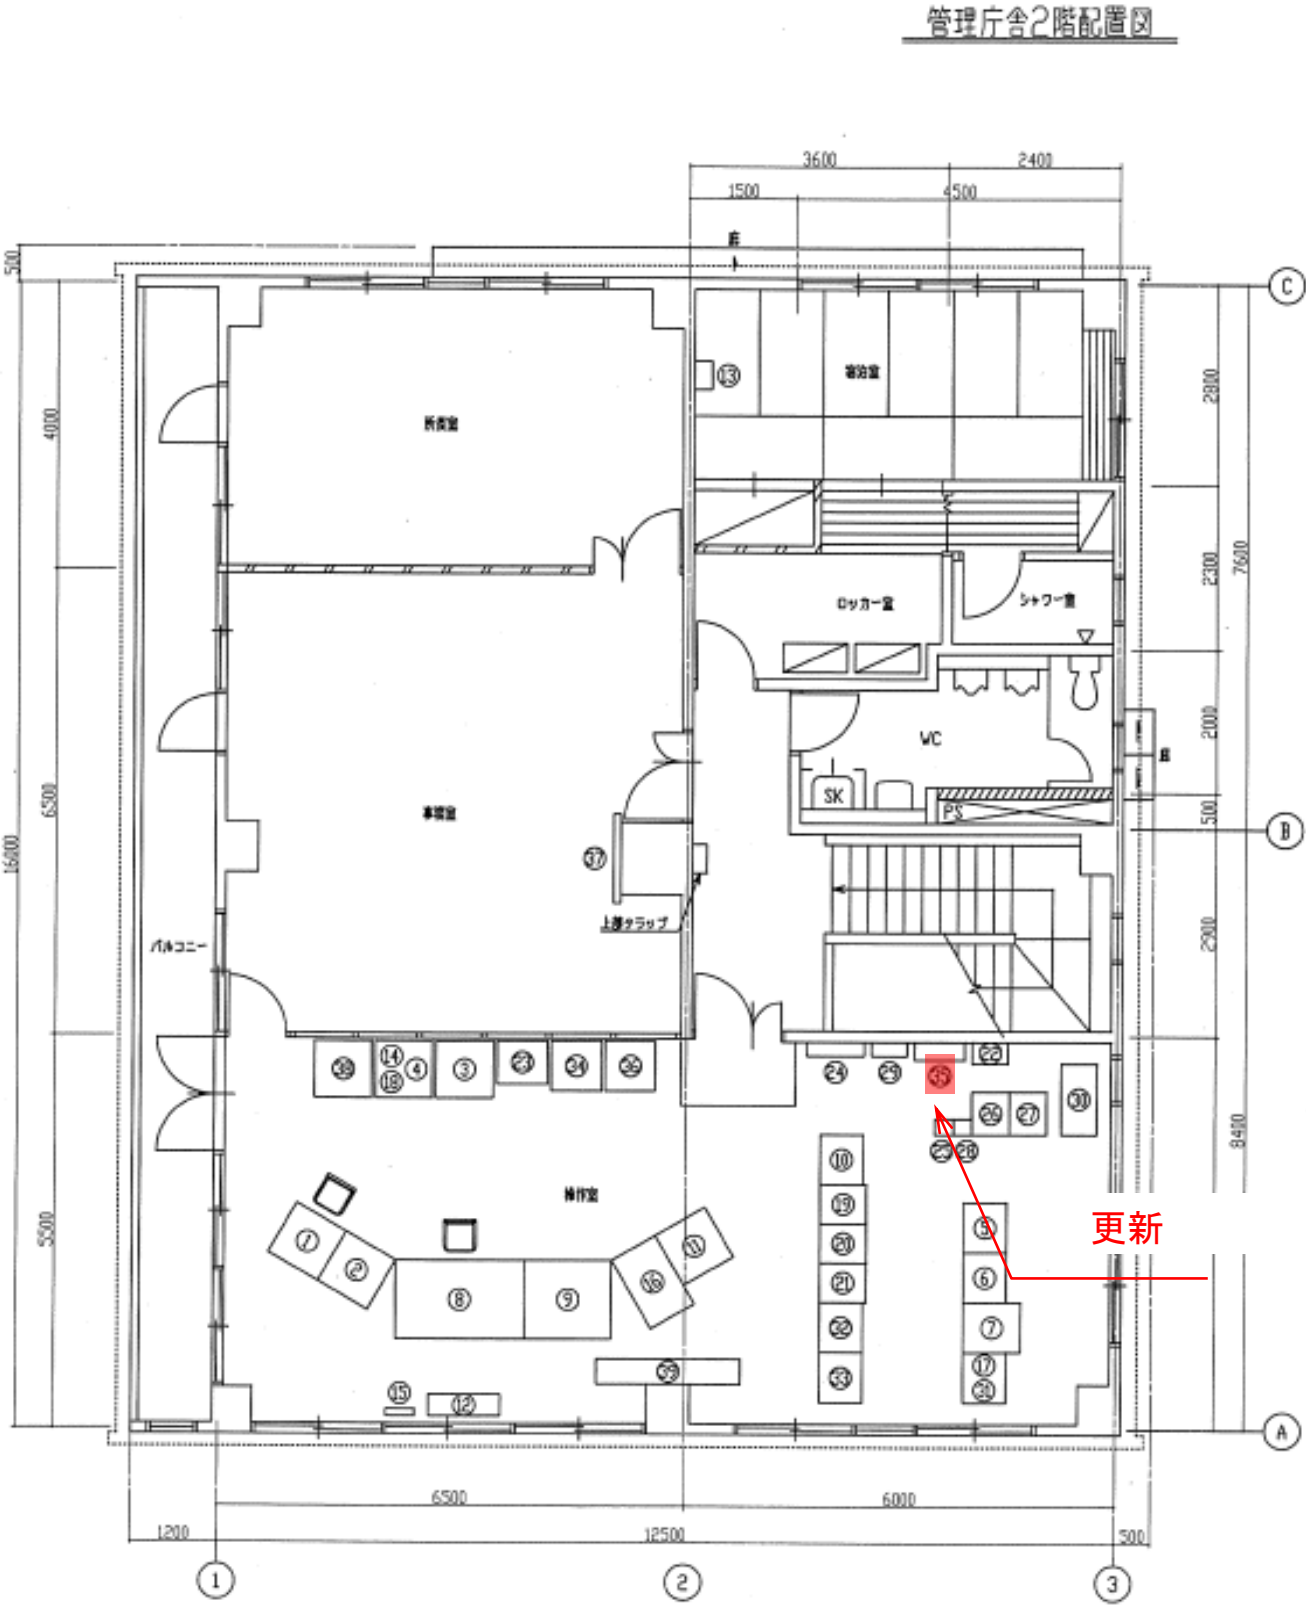

操作室設置機器一覧表(参考寸法)

| 記号   | 機器名称             | 寸 法 (mm) |      |      | 備 考           |
|------|------------------|----------|------|------|---------------|
|      |                  | W        | D    | H    |               |
| (1)  | 薄型液晶装置(1)        | 800      | 800  | 1250 |               |
| (2)  | 薄型液晶装置(2)        | 800      | 800  | 1250 |               |
| (3)  | カラーレーザープリンタ      | 800      | 800  | 1250 |               |
| (4)  | 記録用プリンタ          | 450      | 600  | 300  | デスク上          |
| (5)  | 入出力装置            | 700      | 600  | 2100 |               |
| (6)  | 光ケーブル接続装置        | 700      | 600  | 2100 | 椅子前含む         |
| (7)  | 情報伝送装置           | 700      | 800  | 1250 |               |
| (8)  | 遠方手動操作機          | 1800     | 1100 | 1150 |               |
| (9)  | 管理用発電機           | 1200     | 1200 | 1150 |               |
| (10) | テレメータ・放流警報監視制御装置 | 700      | 600  | 2100 | 有線警報装置含む      |
| (11) | ディスプレイ           | 800      | 800  | 1250 | 通話機前含む        |
| (12) | 情報表示器            | 1000     | 300  | 650  |               |
| (13) | 情報表示器            | 400      | 250  | 250  | 係員室に設置        |
| (14) | 電話伝送機            | 400      | 450  | 250  | 4に接続          |
| (15) | 時計装置             | 400      | 100  | 300  |               |
| (16) | CCTV操作装置         | 700      | 1100 | 1200 |               |
| (17) | CCTV制御装置         | 700      | 600  | 2100 |               |
| (18) | 移動無線装置           | 250      | 200  | 200  | 天井上           |
| (19) | 気象観測装置           | 550      | 650  | 1900 |               |
| (20) | 気象観測装置           | 550      | 650  | 1900 |               |
| (21) | 気象観測装置           | 550      | 650  | 1900 |               |
| (22) | 電話交換機            | 500      | 300  | 500  |               |
| (23) | FAX              | 700      | 600  | 1200 |               |
| (24) | 機器用分電盤           | 800      | 200  | 1950 |               |
| (25) | 多重録画装置           | 260      | 225  | 2300 |               |
| (26) | 放送方向転送装置         | 520      | 600  | 2300 |               |
| (27) | 多重録画装置           | 520      | 600  | 2300 |               |
| (28) | IDF端子盤           | 260      | 225  | 2300 |               |
| (29) | デハイドレータ          | 500      | 200  | 600  |               |
| (30) | UPS              | 500      | 1000 | 1500 |               |
| (31) | 周波伝送装置           | -        | -    | -    | 17に接続         |
| (32) | 水質観測装置           | 700      | 600  | 2100 |               |
| (33) | 地すべり観測装置         | 700      | 600  | 2100 |               |
| (34) | 情報用プリンタ          | 700      | 700  | 1100 | 防塵ケース含む       |
| (35) | サイレン制御装置         | 700      | 250  | 900  | 防塵ケース含む       |
| (36) | 気象観測用プリンタ        | 700      | 700  | 1100 | 防塵ケース含む       |
| (37) | 大型表示装置           | 1250     | 750  | 100  | 50型プラズマディスプレイ |
| (38) | 表示制御装置           | 800      | 800  | 1250 |               |
| (39) | グラフィックパネル        | 2000     | 350  | 1000 |               |

管理設備  
電気設備  
管理事務所機器配置図



