

令和8年度 道路災害防除測量・設計 業務委託			
業務番号	線第4001号		
路線名 河川	蔵館大鰐線		
業務箇所	南津軽郡大鰐町 大字宿川原 地内		
位置図	縮尺	1：25000	
図面番号	2	葉中	1
中南県土整備事務所			
青 森 県			

位置図


S=1:25000



令和8年度 道路災害防除測量・設計 業務委託			
業務番号	線第4001号		
路線 河川 名	蔵館大跨線		
業務箇所	南津軽郡大鰐町 大字宿川原 地内		
計画図	縮尺	1 : 500	
図面番号	2	葉中	2
中南県土整備事務所			
青 森 県			

測量計画図

S=1:500

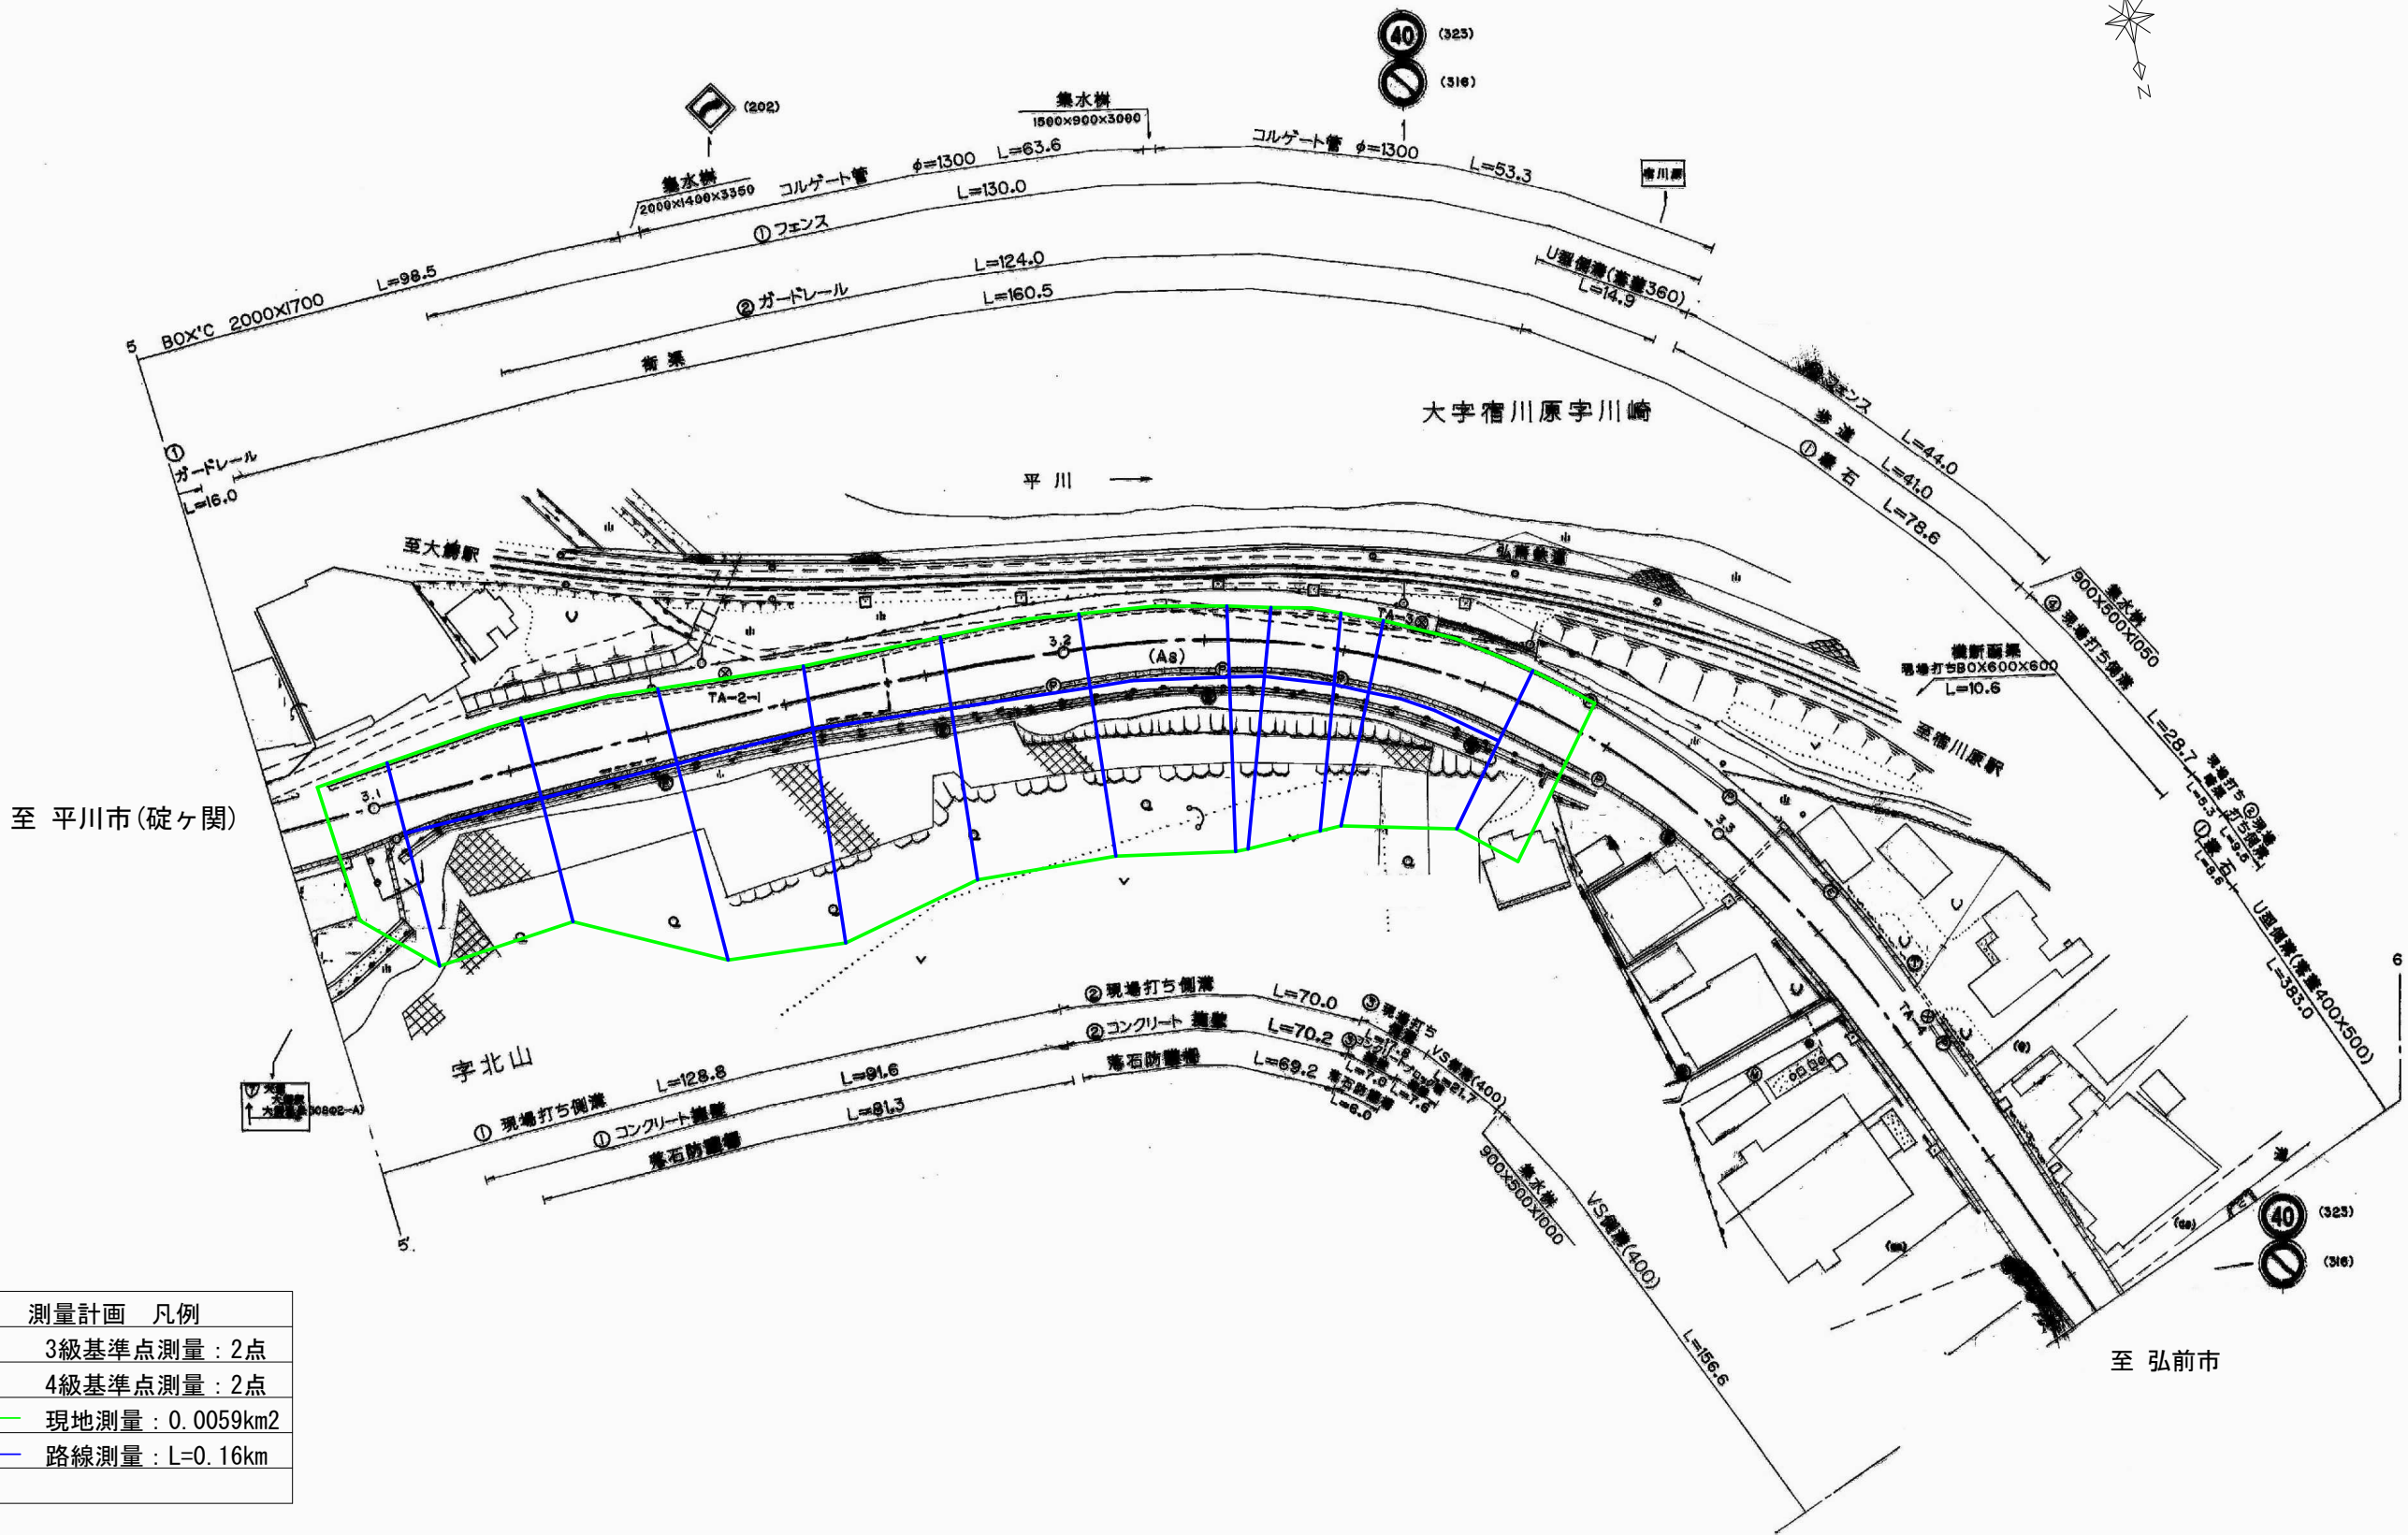

測量計画 凡例
3級基準点測量 : 2点
4級基準点測量 : 2点
現地測量 : 0.0059km2
路線測量 : L=0.16km