

令和8年度 橋梁補修橋梁定期点検 業務委託

業務番号 メンテ 第 994-1 号

路線名 国道339号 外
河川名

施工箇所 北津軽郡中泊町大字薄市 外 地内

位置図 縮尺 Free

図面番号 4 葉中 1

西北県土整備事務所

青 森 県

磯松川

羽黒橋

山王坊橋

吉見橋

新今泉橋

新薄市橋

新薄市橋側道橋


尾別橋

車力橋

砂山橋



令和8年度 橋梁補修橋梁定期点検 業務委託		
業務番号	メンテ 第	994-1 号
路線名 河川名	国道339号 外	
施工箇所	北津軽郡中泊町大字薄市外 地内	
位置図	縮尺	Free
図面番号	4 葉中	2
西北県土整備事務所		
青 森 県		

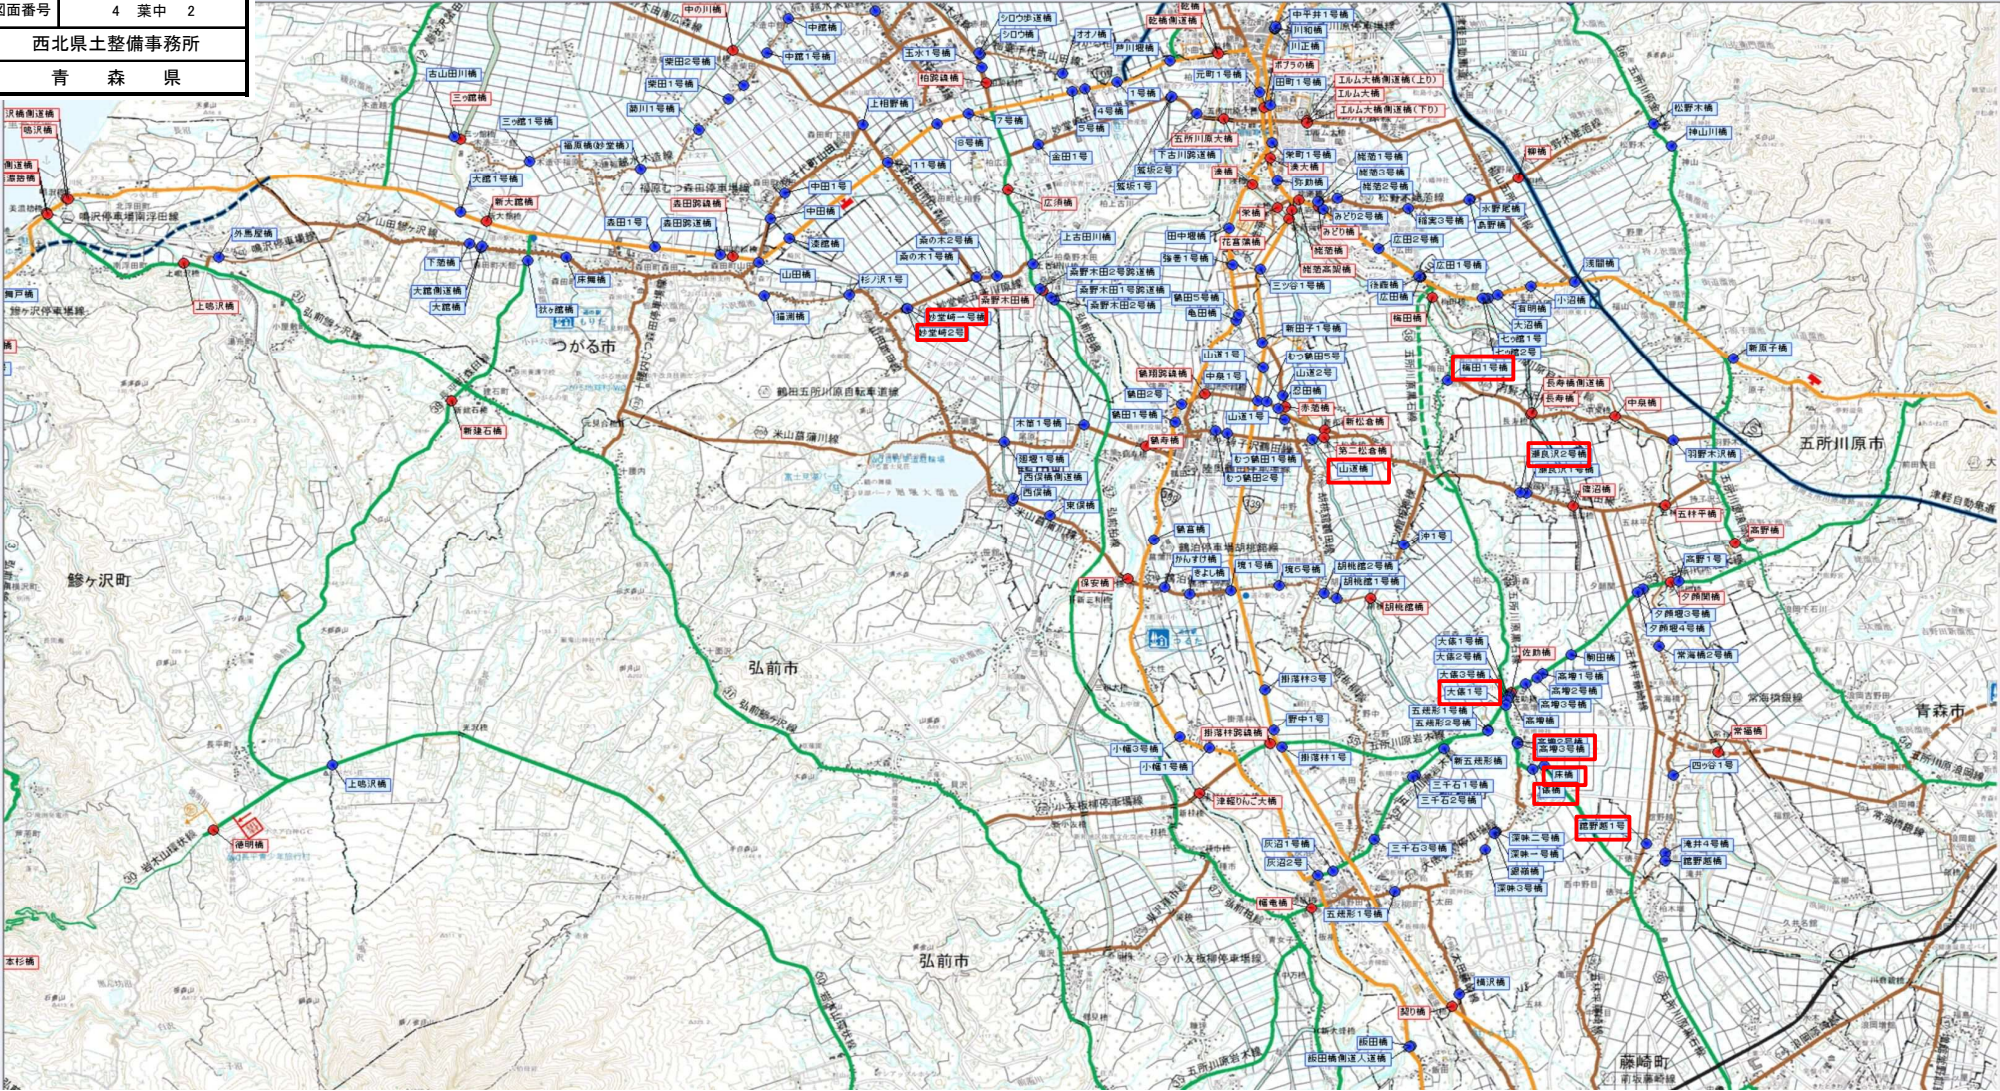

令和8年度 橋梁補修橋梁定期点検 業務委託

業務番号 メンテ 第 994-1 号


路線名 河川名 国道339号 外

施工箇所 北津軽郡中泊町大字薄市外 地内

位置図 縮尺 Free

図面番号 4 葉中 3

西北県土整備事務所
青 森 県

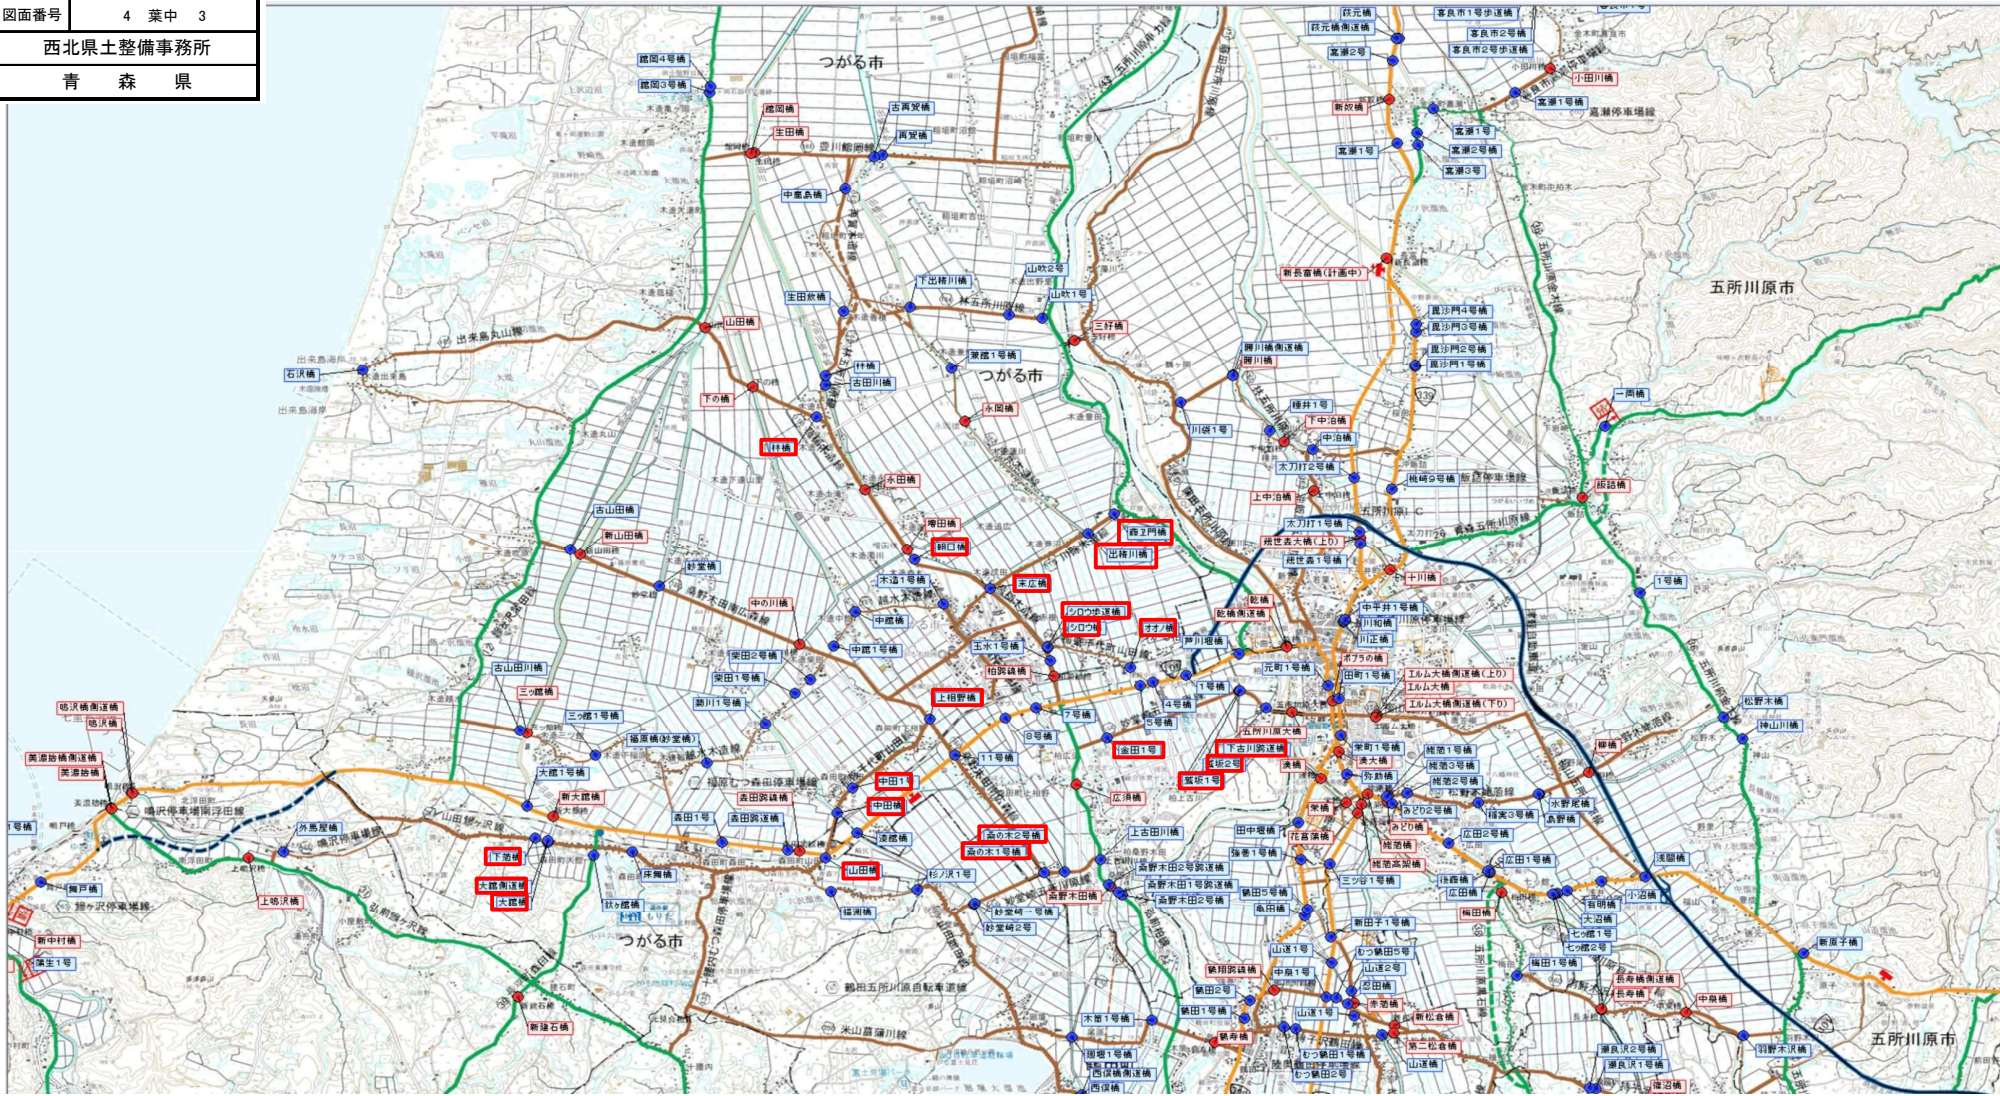

令和8年度 橋梁補修橋梁定期点検 業務委託

業務番号 メンテ 第 994-1 号

路線名 国道339号 外
河川名

施工箇所 北津軽郡中泊町大字薄市外 地内

位置図 縮尺 Free

図面番号 4 葉中 4

西北県土整備事務所

青 森 県

