


令和8年度 ダム管理設備(堤体観測装置)更新工事	
業務番号	ダム管 第 7772 号
路線名 河川	川内ダム
施工箇所	むつ市川内町福浦山 地内
位置図	縮尺 1:50,000
図面番号	2 葉中 1
下北県土整備事務所	
青 森 県	





令和8年度 ダム管理設備（堤体観測装置）更新工事	
業 務 番 号	ダム管 第 7772 号
路 線 名	川内ダム
施 工 箇 所	むつ市川内町福浦山 地内
管理システム系統図	縮尺 Free
図 面 番 号	2 葉中 2
下 北 県 土 整 備 事 務 所	
青 森 県	

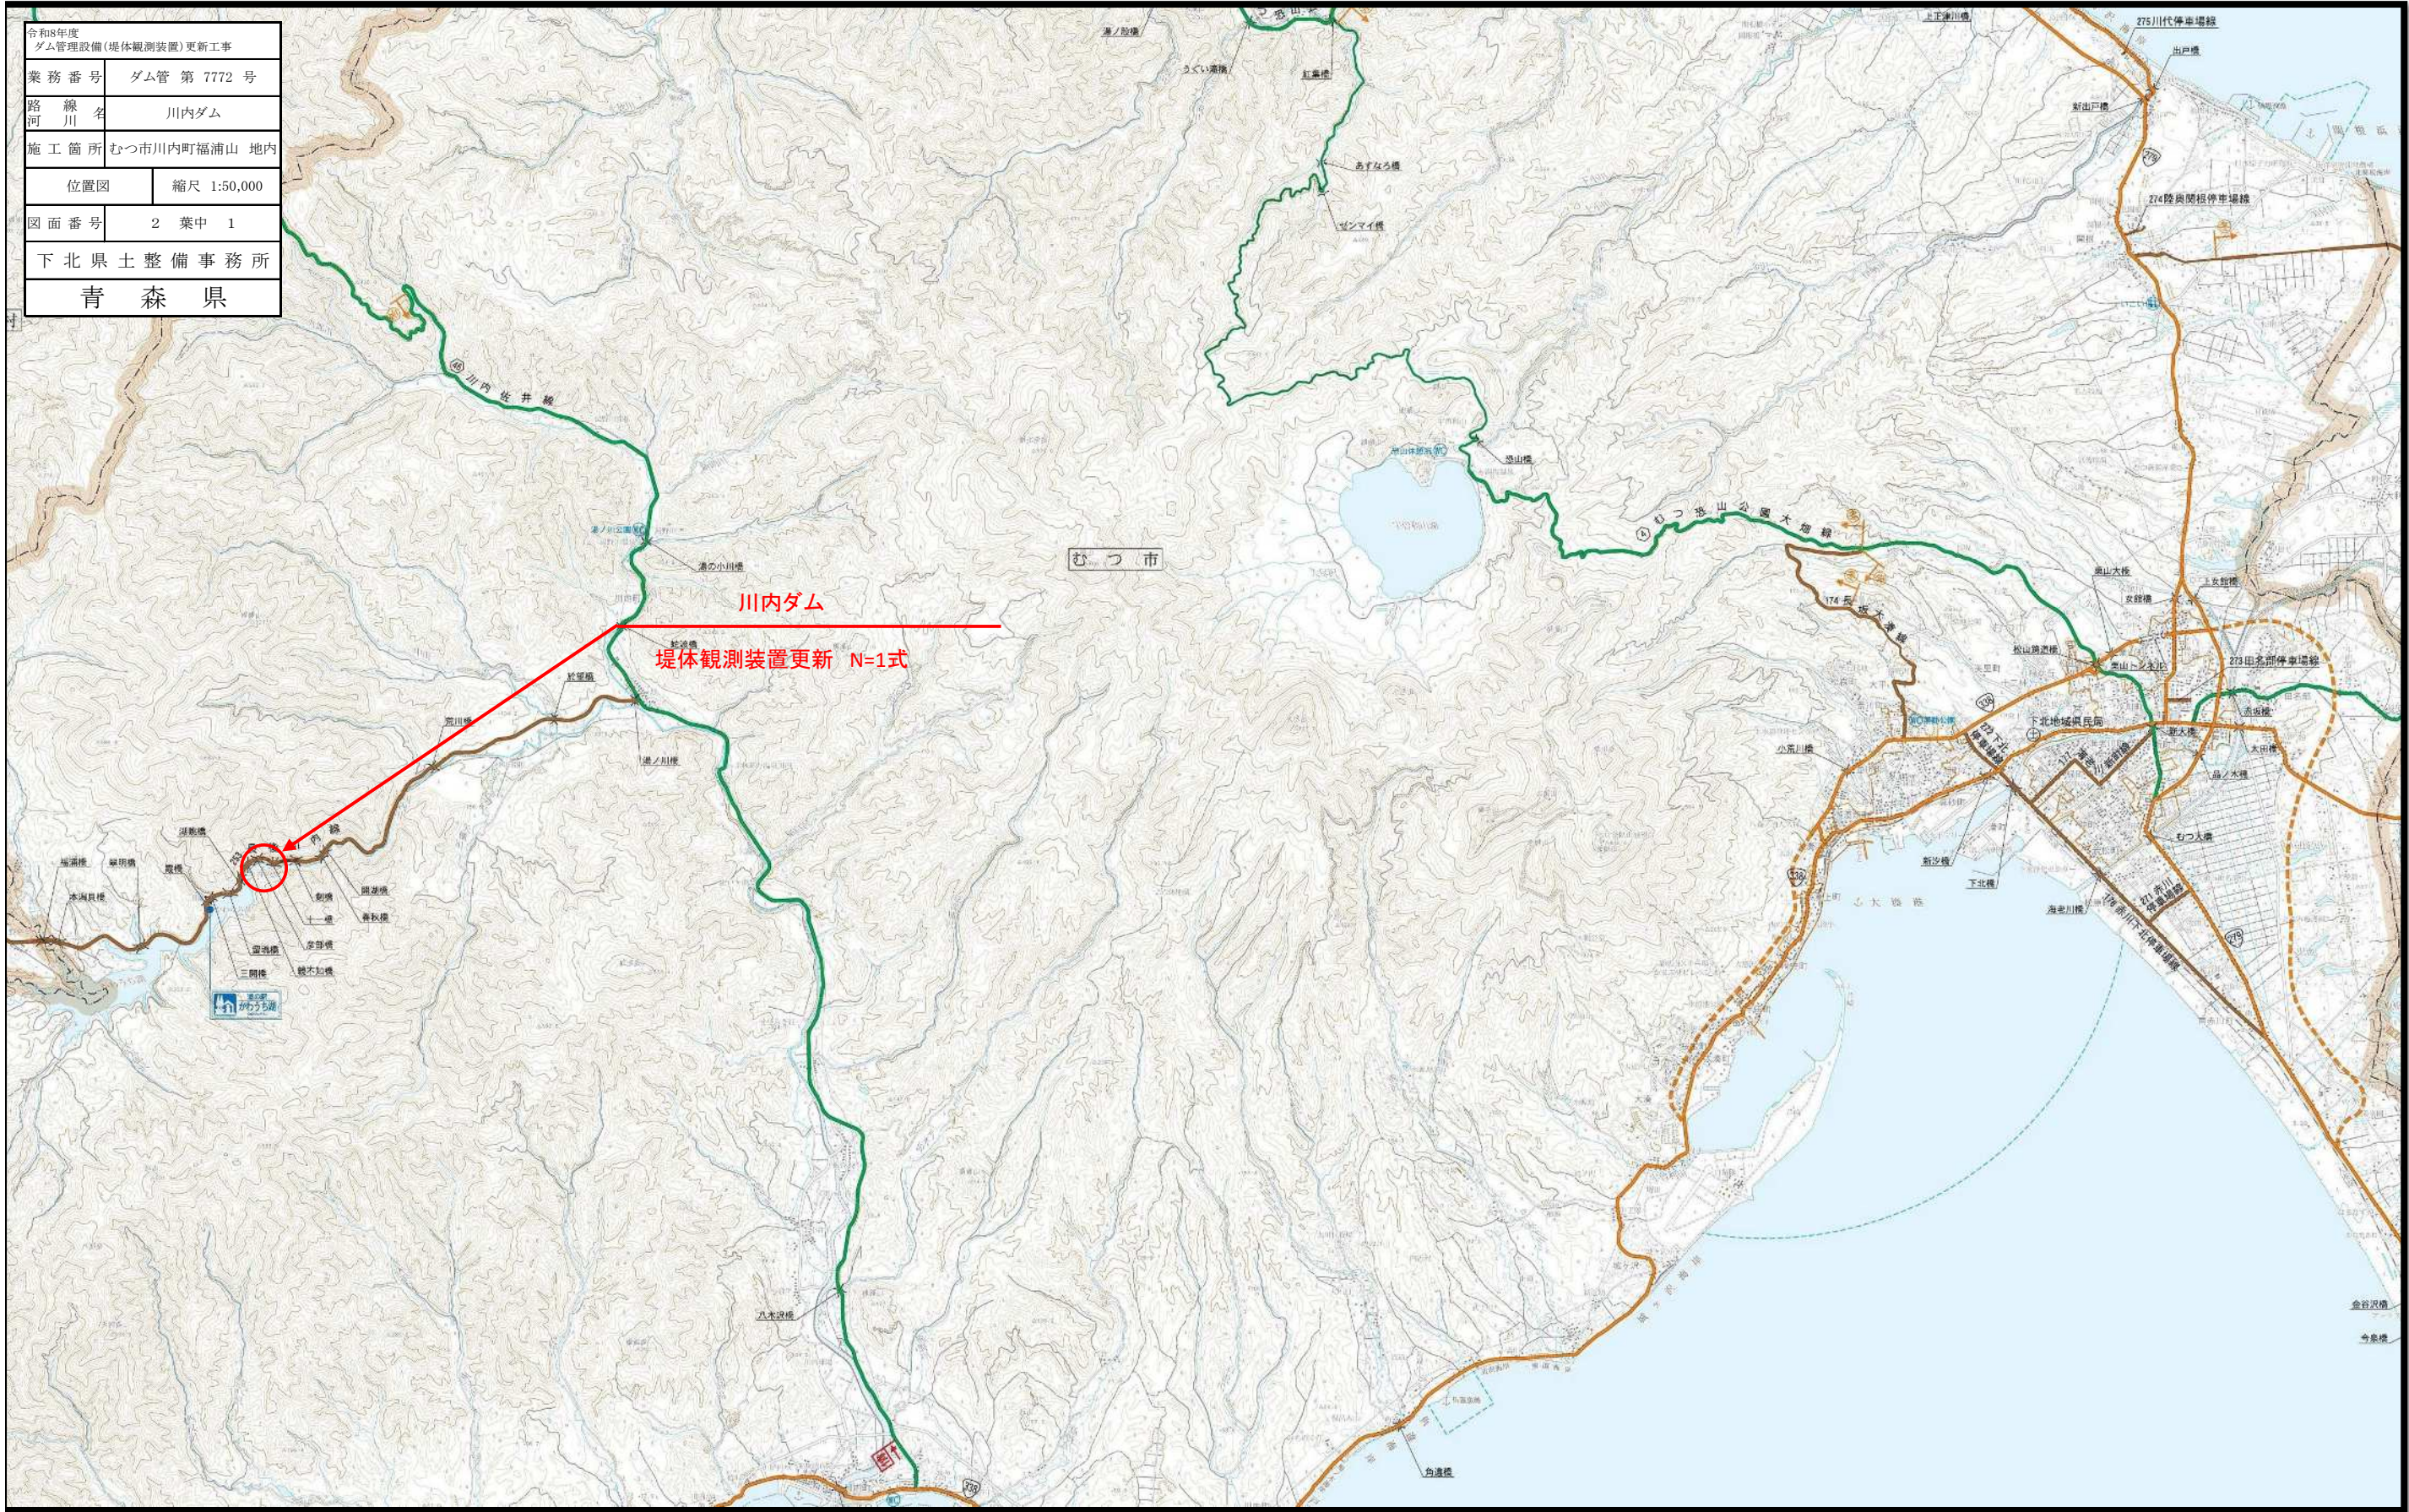