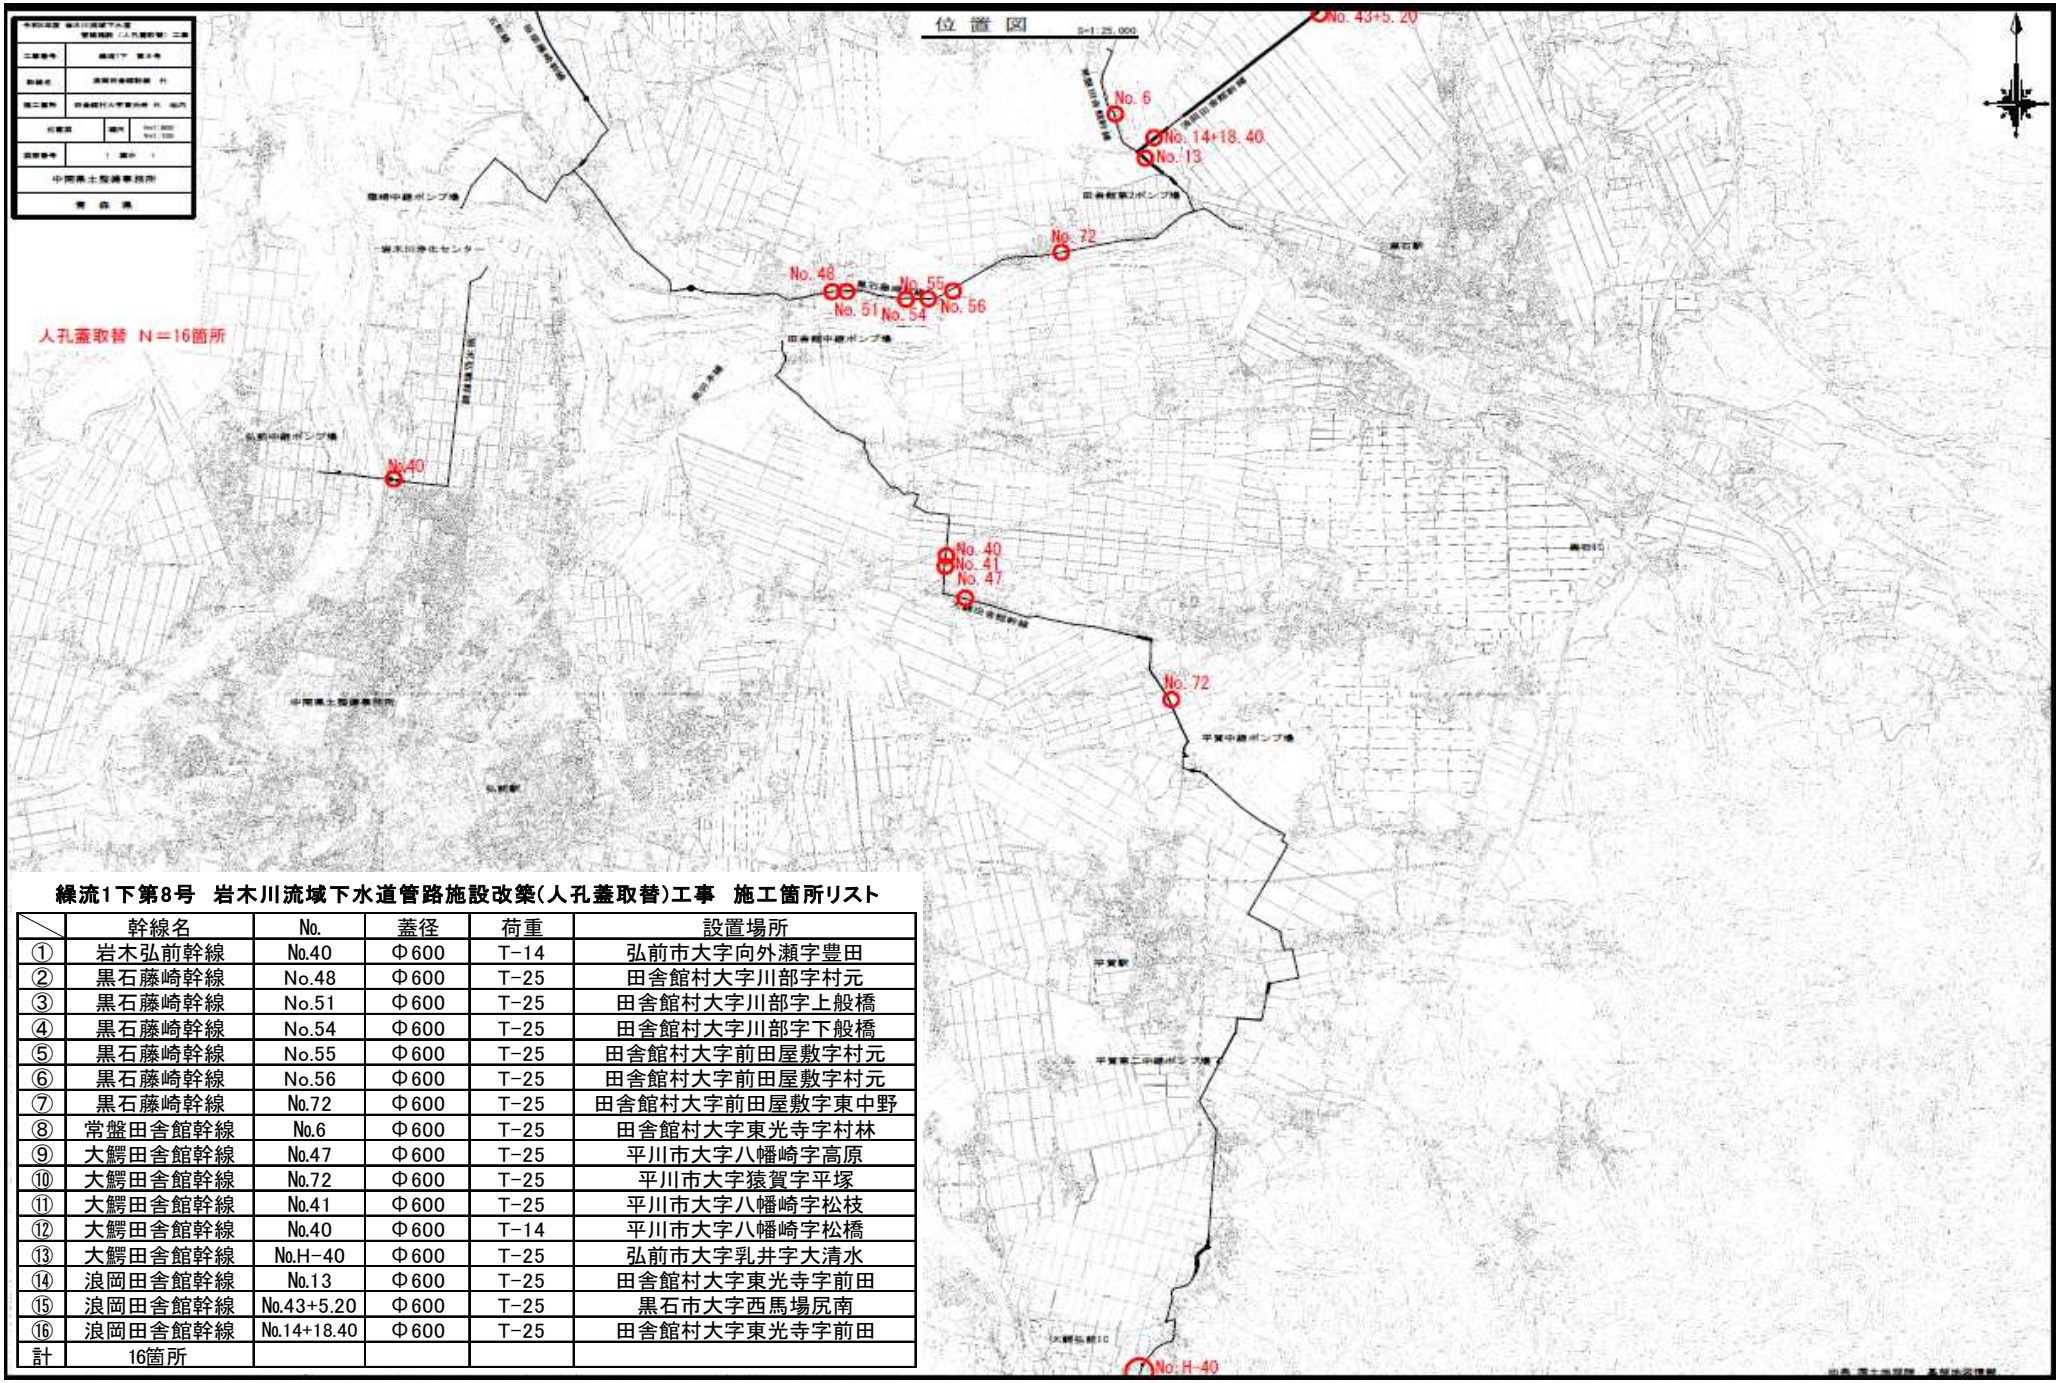

繰流1下第8号　岩木川流域下水道管路施設改築(人孔蓋取替)工事　施工箇所リスト

	幹線名	No.	蓋径	荷重	設置場所
①	岩木弘前幹線	No.40	Φ600	T-14	弘前市大字向外瀬字豊田
②	黒石藤崎幹線	No.48	Φ600	T-25	田舎館村大字川部字村元
③	黒石藤崎幹線	No.51	Φ600	T-25	田舎館村大字川部字上般橋
④	黒石藤崎幹線	No.54	Φ600	T-25	田舎館村大字川部字下般橋
⑤	黒石藤崎幹線	No.55	Φ600	T-25	田舎館村大字前田屋敷字村元
⑥	黒石藤崎幹線	No.56	Φ600	T-25	田舎館村大字前田屋敷字村元
⑦	黒石藤崎幹線	No.72	Φ600	T-25	田舎館村大字前田屋敷字東中野
⑧	常盤田舎館幹線	No.6	Φ600	T-25	田舎館村大字東光寺字村林
⑨	大鰐田舎館幹線	No.47	Φ600	T-25	平川市大字八幡崎字高原
⑩	大鰐田舎館幹線	No.72	Φ600	T-25	平川市大字猿賀字平塚
⑪	大鰐田舎館幹線	No.41	Φ600	T-25	平川市大字八幡崎字松枝
⑫	大鰐田舎館幹線	No.40	Φ600	T-14	平川市大字八幡崎字松橋
⑬	大鰐田舎館幹線	No.H-40	Φ600	T-25	弘前市大字乳井字大清水
⑭	浪岡田舎館幹線	No.13	Φ600	T-25	田舎館村大字東光寺字前田
⑮	浪岡田舎館幹線	No.43+5.20	Φ600	T-25	黒石市大字西馬場尻南
⑯	浪岡田舎館幹線	No.14+18.40	Φ600	T-25	田舎館村大字東光寺字前田
計	16箇所				