


業務概要書 業務名: 県立学校(三八地区その2)第一体育館避難所機能強化(空調設備整備)設計業務委託(八戸商業高等学校) 別紙

1 業務の目的

空調設備（エアコン）の新設を行う。

2 業務対象施設について

【業務場所】 八戸市十日市字塚ノ下 地内

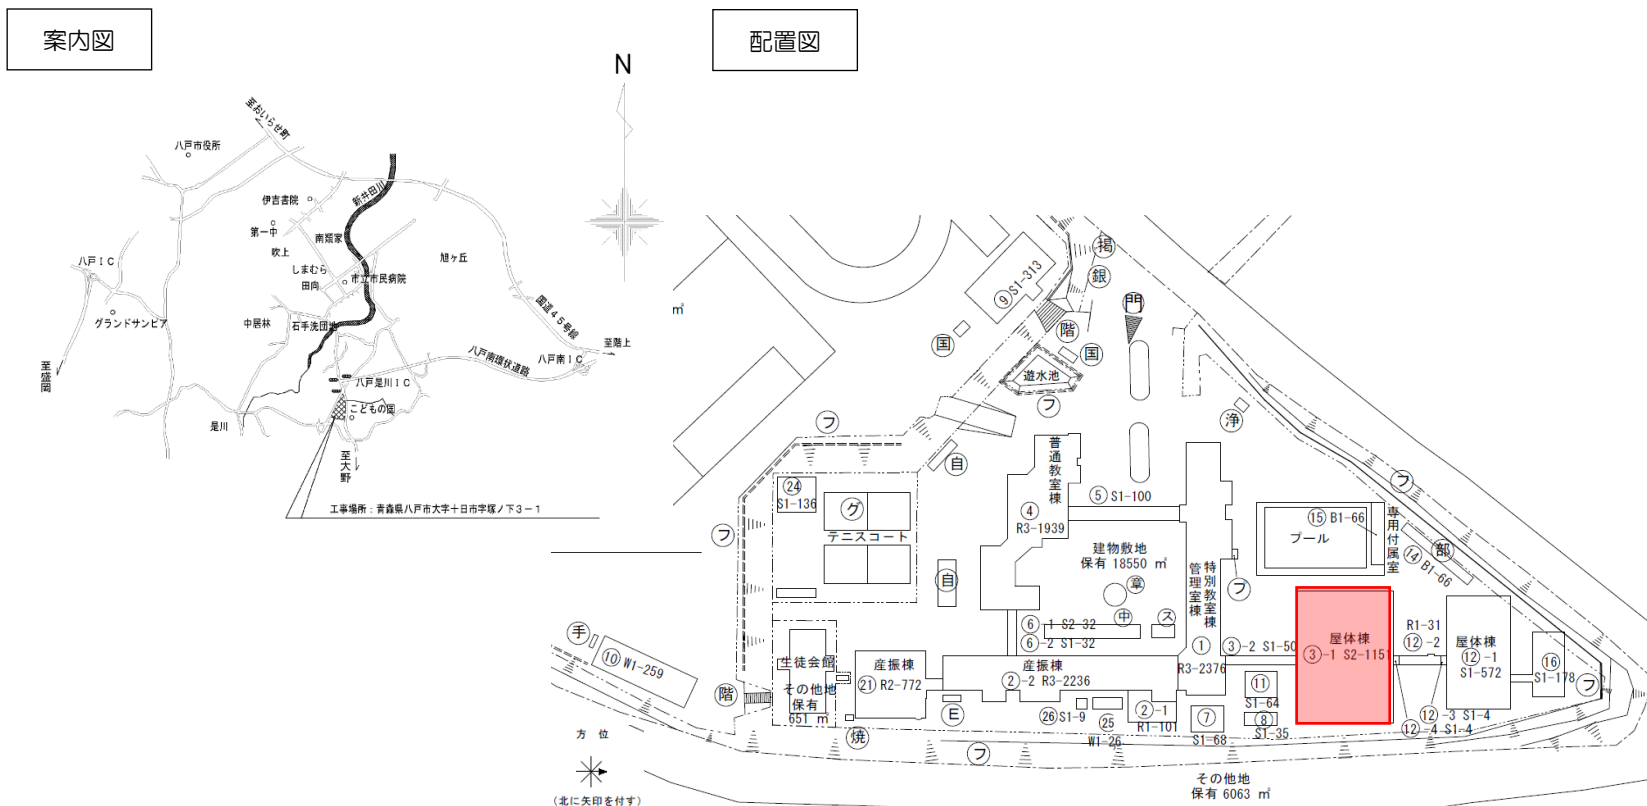

■: 業務対象建物

3 業務内容

- (1) 避難所における最適な空調設備の空調方式について比較検討を行うこと。
(床下輻射式を含め比較検討を行うこと。)
- (2) 避難所における最適な空調設備の熱源について比較検討を行うこと。
(電気・ガス等を含め比較検討を行うこと。)
- (3) 上記(1)・(2)の結果を基に改修設計を行うこと。
- (4) 以下の注意事項に配慮し、設計業務を行うこと。

注意事項

- 注 1 体育館のアリーナ機能(競技エリア)への影響は最小限とすること。
- 注 2 室外機置場については、落雪等に配慮した位置・高さとする。
- 注 3 設計完了時点での室内機・室外機の納期について各メーカー等へ聞き取りを行い調査員へ報告すること。
- 注 4 器具庫等の収納スペースが不足する場合には、その対応について調査員及び施設管理者(学校)と協議を行うこと。
- 注 5 本空調設備は停電時においても可動するものとする。
- 注 6 非常時に起動する内臓自家発電装置の余剰電力をコンセントや照明器具等への供給を検討すること。