

令和 8 年度 業務番号 繰 第 5-91-51 号

国道279号道路改良(奥内バイパス8区、9区)用地測量業務委託

(電子縦覧対象業務委託)

参 考 資 料

青森県むつ市大字奥内 地内

注) 業務価格の円滑な見積もりに資する資料であり、業務委託契約を拘束するものではない

積算参考資料（間接費補正一覧）

単価使用年月	2026年6月		
歩掛適用年月	2026年6月	係数ランク	1
基準適用年月	2026年6月		
単価地区	むつ市(旧むつ市)		
豪雪割増	B地区		
労務単価割増率	0%		
委託先	建設コンサルタント		

業務委託費内訳書

業務名	国道279号道路改良（奥内バイパス8区、9区）用地測量業務委託				業 種 項 目	測量業務 用地測量(用地部門)	
項目・工種・種別・細別	規格	単位	数量	単価	金額	数量・金額増減	摘要
用地測量(用地部門)							
		式	1				
用地測量							
		式	1				
作業計画							
		式	1				
作業計画							内 1号
		業務	1				
現地踏査							内 2号
		業務	1				
境界確認							
		式	1				
境界確認							単 1号
		ha	0. 54				
土地境界確認書作成							単 2号
		ha	0. 54				
境界測量							
		式	1				
境界測量							単 3号
		ha	0. 54				
用地境界仮杭設置							単 4号
		ha	0. 02				
境界点間測量							
		式	1				
境界点間測量							単 5号
		ha	0. 54				

業務委託費内訳書

業務名	国道279号道路改良（奥内バイパス8区、9区）用地測量業務委託				業 項 種 目	測量業務 用地測量(用地部門)	
項目・工種・種別・細別	規格	単位	数量	単価	金額	数量・金額増減	摘要
面積計算							
		式	1				
面積計算							単 6号
		ha	0.54				
用地実測図原図等の作成							
		式	1				
用地実測図原図作成							単 7号
		ha	0.54				
用地平面図作成							単 8号
		ha	0.54				
土地調書作成							単 9号
		ha	0.02				
登記申請用図面							
		式	1				
登記申請用図面他							
		式	1				
地積測量図作成（諸経費を含む）							単 10号
		枚	2				
共通							
		式	1				
共通							
		式	1				
打合せ等							
		式	1				
打合せ							内 3号
		業務	1				

業務委託費内訳書

業務名	国道279号道路改良（奥内バイパス8区、9区）用地測量業務委託				業 項 種 目	測量業務 直接経費	
項目・工種・種別・細別	規格	単位	数量	単価	金額	数量・金額増減	摘要
直接経費							
		式	1				
直接経費							
		式	1				
旅費交通費							
		式	1				
旅費(率計上・宿泊無)	測量業務						
		式	1				
電子成果品作成費							
		式	1				
電子成果品作成費(測量)							
		式	1				
直接測量費							
		式	1				
間接測量費							
		式	1				
諸経費							内 4号
		式	1				
測量業務価格							
		式	1				

1 次内訳書

単価使用年月	2026. 06
歩掛適用年月	2026. 06
労務調整係数	1. 000-00000 0. 0 0

内 1号	作業計画						
名称・規格		条件	単位	数量	単価	金額	摘要
作業計画 WG220201							内 5号 01-02-42
			業務	1			管理費区分：0
合計							

1 次内訳書

単価使用年月	2026. 06
歩掛適用年月	2026. 06
労務調整係数	1. 000-00000 0. 0 0

内 2号	現地踏査						
名称・規格		条件	単位	数量	単価	金額	摘要
現地踏査		WG220301					内 6号 01-02-42 管理費区分：0
			業務	1			
合計							

1 次内訳書

単価使用年月	2026. 06
歩掛適用年月	2026. 06
労務調整係数	1. 000-00000 0. 0 0

内 3号	打合せ						
名称・規格		条件	単位	数量	単価	金額	摘要
打合せ WS107601							内 7号 01-02-01
			業務	1			管理費区分：0
合計							

1 次内訳書

単価使用年月	2026. 06
歩掛適用年月	2026. 06
労務調整係数	1. 000-00000 0. 0 0

内 4号	諸経費					
名称・規格	条件	単位	数量	単価	金額	摘要
直接測量費						
		式	1			管理費区分：0
諸経费率						
		%				管理費区分：0
諸経費						
		式	1			直接測量費×89.5% 管理費区分：0
調整額						
						管理費区分：0
合計						

2 次内訳書

単価使用年月	2026. 06
歩掛適用年月	2026. 06
労務調整係数	1. 000-00000 0. 0 0

内 5号 WG220201	作業計画						
名称・規格		条件	単位	数量	単価	金額	摘要
測量主任技師 内業	R0602						管理費区分：0
			人	0.8			
測量技師 内業	R0603						管理費区分：0
			人	1.1			
測量技師補 内業	R0604						管理費区分：0
			人	1.1			
合計							

2 次内訳書

単価使用年月	2026. 06
歩掛適用年月	2026. 06
労務調整係数	1. 000-00000 0. 0 0

内 6号 WG220301	現地踏査						
名称・規格		条件	単位	数量	単価	金額	摘要
測量主任技師 外業	R0602						管理費区分：0
			人	1			
測量技師 外業	R0603						管理費区分：0
			人	1			
測量技師補 外業	R0604						管理費区分：0
			人	1			
機械経費	ZS7S10400						直接人件費の1% 管理費区分：0
			式	1			
材料費	ZS7S10600						直接人件費の3.5% 管理費区分：0
			式	1			
変化率	IH3150000						管理費区分：0
合計							

2 次内訳書

単価使用年月	2026. 06
歩掛適用年月	2026. 06
労務調整係数	1. 000-00000 0. 0 0

内 7号 WS107601	打合せ						
名称・規格		条件	単位	数量	単価	金額	摘要
測量主任技師		R0602					管理費区分：0
			人	1. 5			
測量技師		R0603					管理費区分：0
			人	1			
測量技師補		R0604					管理費区分：0
			人	0. 5			
合計							

1 次単価表

単価使用年月	2026. 06
歩掛適用年月	2026. 06
労務調整係数	1. 000-00000 0. 0 0

単 1号	境界確認		単位	ha	単位数量	1	単価	
名称・規格		条件	単位	数量	単価	金額	摘要	
境界確認							単 11号 01-02-45	
WG221201			ha	1			管理費区分：0	
合計								
単価								

1 次単価表

単価使用年月	2026. 06
歩掛適用年月	2026. 06
労務調整係数	1. 000-00000 0. 0 0

単 2号	土地境界確認書作成		単位	ha	単位数量	1	単価	
名称・規格		条件	単位	数量	単価	金額	摘要	
土地境界確認書作成							単 12号 01-02-45	
WG221301			ha	1			管理費区分：0	
合計								
単価								

1 次単価表

単価使用年月	2026. 06
歩掛適用年月	2026. 06
労務調整係数	1. 000-00000 0. 0 0

単 3号	境界測量		単位	ha	単位数量	1	単価	
名称・規格		条件	単位	数量	単価	金額	摘要	
境界測量							単 13号 01-02-46 管理費区分：0	
WG221501			ha	1				
合計								
単価								

1 次単価表

単価使用年月	2026. 06
歩掛適用年月	2026. 06
労務調整係数	1. 000-00000 0. 0 0

単 4号	用地境界仮杭設置		単位	ha	単位数量	1	単価	
名称・規格		条件	単位	数量	単価	金額	摘要	
用地境界仮杭設置							単 14号 01-02-46 管理費区分：0	
WG221601			ha	1				
合計								
単価								

1 次単価表

単価使用年月	2026. 06
歩掛適用年月	2026. 06
労務調整係数	1. 000-00000 0. 0 0

単 5号	境界点間測量		単位	ha	単位数量	1	単価	
名称・規格		条件	単位	数量	単価	金額	摘要	
境界点間測量							単 15号 01-02-47	
WG221801			ha	1			管理費区分：0	
合計								
単価								

1 次単価表

単価使用年月	2026. 06
歩掛適用年月	2026. 06
労務調整係数	1. 000-00000 0. 0 0

単 6号	面積計算		単位	ha	単位数量	1	単価	
名称・規格		条件	単位	数量	単価	金額	摘要	
面積計算							単 16号 01-02-47	
WG221901			ha	1			管理費区分：0	
合計								
単価								

1 次単価表

単価使用年月	2026. 06
歩掛適用年月	2026. 06
労務調整係数	1. 000-00000 0. 0 0

単 7号	用地実測図原図作成		単位	ha	単位数量	1	単価	
名称・規格		条件	単位	数量	単価	金額	摘要	
用地実測図原図作成		WG222001					単 17号 01-02-48	
			ha	1			管理費区分：0	
合計								
単価								

1 次単価表

単価使用年月	2026. 06
歩掛適用年月	2026. 06
労務調整係数	1. 000-00000 0. 0 0

単 8号	用地平面図作成		単位	ha	単位数量	1	単価	
名称・規格		条件	単位	数量	単価	金額	摘要	
用地平面図作成 WG222201							単 18号 01-02-48	
			ha	1			管理費区分：0	
合計								
単価								

1 次単価表

単価使用年月	2026. 06
歩掛適用年月	2026. 06
労務調整係数	1. 000-00000 0. 0 0

単 9号	土地調書作成		単位	ha	単位数量	1	単価	
名称・規格		条件	単位	数量	単価	金額	摘要	
土地調書作成							単 19号 01-02-48 管理費区分：0	
WG222301			ha	1				
合計								
単価								

1 次単価表

単価使用年月	2026. 06
歩掛適用年月	2026. 06
労務調整係数	1. 000-00000 0. 0 0

単 10号	地積測量図作成（諸経費を含む）		単位	枚	単位数量	1	単価	
名称・規格		条件	単位	数量	単価	金額	摘要	
地積測量図作製 （諸経費含む）							管理費区分：0	
Z237231010			筆	1				
合計								
単価								

2 次単価表

単価使用年月	2026. 06
歩掛適用年月	2026. 06
労務調整係数	1. 000-00000 0. 0 0

単 11号 WG221201	境界確認		単位	ha	単位数量	1	単価	
名称・規格		条件	単位	数量	単価	金額	摘要	
測量主任技師 外業	R0602						管理費区分：0	
			人	1				
測量技師 内業	R0603						管理費区分：0	
			人	0. 7				
測量技師 外業	R0603						管理費区分：0	
			人	1				
測量技師補 内業	R0604						管理費区分：0	
			人	0. 7				
測量技師補 外業	R0604						管理費区分：0	
			人	1				
測量助手 外業	R0605						管理費区分：0	
			人	1				
機械経費	ZS7S10400						直接人件費の0. 5% 管理費区分：0	
			式	1				
材料費	ZS7S10600						直接人件費の4% 管理費区分：0	
			式	1				
変化率	IH3150000						管理費区分：0	
合計								
単価								

2 次単価表

単価使用年月	2026. 06
歩掛適用年月	2026. 06
労務調整係数	1. 000-00000 0. 0 0

単 12号 WG221301	土地境界確認書作成		単位	ha	単位数量	1	単価	
名称・規格		条件	単位	数量	単価	金額	摘要	
測量技師補 内業	R0604						管理費区分：0	
			人	0. 4				
測量技師補 外業	R0604						管理費区分：0	
			人	0. 8				
測量助手 内業	R0605						管理費区分：0	
			人	0. 4				
測量助手 外業	R0605						管理費区分：0	
			人	0. 8				
機械経費	ZS7S10400						直接人件費の1% 管理費区分：0	
			式	1				
材料費	ZS7S10600						直接人件費の0. 5% 管理費区分：0	
			式	1				
変化率	IH3150000						管理費区分：0	
合計								
単価								

2 次単価表

単価使用年月	2026. 06
歩掛適用年月	2026. 06
労務調整係数	1. 000-00000 0. 0 0

単 13号 WG221501	境界測量		単位	ha	単位数量	1	単価	
名称・規格		条件	単位	数量	単価	金額	摘要	
測量技師 内業	R0603		人	0. 7			管理費区分：0	
測量技師 外業	R0603		人	1. 4			管理費区分：0	
測量技師補 内業	R0604		人	0. 7			管理費区分：0	
測量技師補 外業	R0604		人	1. 4			管理費区分：0	
測量助手 内業	R0605		人	0. 7			管理費区分：0	
測量助手 外業	R0605		人	1. 4			管理費区分：0	
測量補助員 外業	R0612		人	1. 4			管理費区分：0	
機械経費	ZS7S10400		式	1			直接人件費の3. 5% 管理費区分：0	
材料費	ZS7S10600		式	1			直接人件費の2% 管理費区分：0	
変化率	IH3150000						管理費区分：0	
合計								
単価								

2 次単価表

単価使用年月	2026. 06
歩掛適用年月	2026. 06
労務調整係数	1. 000-00000 0. 0 0

単 14号 WG221601	用地境界仮杭設置		単位	ha	単位数量	1	単価	
名称・規格		条件	単位	数量	単価	金額	摘要	
測量技師 内業	R0603						管理費区分：0	
			人	0. 3				
測量技師 外業	R0603						管理費区分：0	
			人	0. 8				
測量技師補 内業	R0604						管理費区分：0	
			人	0. 3				
測量技師補 外業	R0604						管理費区分：0	
			人	0. 8				
測量助手 内業	R0605						管理費区分：0	
			人	0. 3				
測量助手 外業	R0605						管理費区分：0	
			人	0. 8				
測量補助員 外業	R0612						管理費区分：0	
			人	0. 8				
機械経費	ZS7S10400						直接人件費の3. 5% 管理費区分：0	
			式	1				
材料費	ZS7S10600						直接人件費の4. 5% 管理費区分：0	
			式	1				
変化率	IH3150000						管理費区分：0	
合計								
単価								

2 次単価表

単価使用年月	2026. 06
歩掛適用年月	2026. 06
労務調整係数	1. 000-00000 0. 0 0

単 15号 WG221801	境界点間測量		単位	ha	単位数量	1	単価	
名称・規格		条件	単位	数量	単価	金額	摘要	
測量技師 内業	R0603						管理費区分：0	
			人	0. 2				
測量技師 外業	R0603						管理費区分：0	
			人	1. 2				
測量技師補 内業	R0604						管理費区分：0	
			人	0. 4				
測量技師補 外業	R0604						管理費区分：0	
			人	1. 2				
測量助手 内業	R0605						管理費区分：0	
			人	0. 4				
測量助手 外業	R0605						管理費区分：0	
			人	1. 2				
機械経費	ZS7S10400						直接人件費の4. 5% 管理費区分：0	
			式	1				
材料費	ZS7S10600						直接人件費の2. 5% 管理費区分：0	
			式	1				
精度管理費	ZS7S20700						精度管理費係数0. 07 管理費区分：0	
			式	1				
変化率	IH3150000						管理費区分：0	
合計								
単価								

2 次単価表

単価使用年月	2026. 06
歩掛適用年月	2026. 06
労務調整係数	1. 000-00000 0. 0 0

単 16号 WG221901	面積計算		単位	ha	単位数量	1	単価	
名称・規格		条件	単位	数量	単価	金額	摘要	
測量技師 内業	R0603						管理費区分：0	
			人	2. 2				
測量技師補 内業	R0604						管理費区分：0	
			人	2. 2				
測量助手 内業	R0605						管理費区分：0	
			人	2. 2				
精度管理費	ZS7S20700						精度管理費係数0. 07 管理費区分：0	
			式	1				
変化率	IH3150000						管理費区分：0	
合計								
単価								

2 次単価表

単価使用年月	2026. 06
歩掛適用年月	2026. 06
労務調整係数	1. 000-00000 0. 0 0

単 17号 WG222001	用地実測図原図作成		単位	ha	単位数量	1	単価	
名称・規格		条件	単位	数量	単価	金額	摘要	
測量技師 内業	R0603						管理費区分：0	
			人	1. 3				
測量技師補 内業	R0604						管理費区分：0	
			人	1. 7				
測量助手 内業	R0605						管理費区分：0	
			人	1. 7				
精度管理費	ZS7S20700						精度管理費係数0. 07 管理費区分：0	
			式	1				
変化率	IH3150000						管理費区分：0	
合計								
単価								

2 次単価表

単価使用年月	2026. 06
歩掛適用年月	2026. 06
労務調整係数	1. 000-00000 0. 0 0

単 18号 WG222201	用地平面図作成		単位	ha	単位数量	1	単価	
名称・規格		条件	単位	数量	単価	金額	摘要	
測量技師 内業	R0603						管理費区分：0	
			人	0. 5				
測量技師補 内業	R0604						管理費区分：0	
			人	0. 9				
測量助手 内業	R0605						管理費区分：0	
			人	0. 9				
材料費	ZS7S10600						直接人件費の0. 5% 管理費区分：0	
			式	1				
精度管理費	ZS7S20700						精度管理費係数0. 07 管理費区分：0	
			式	1				
変化率	IH3150000						管理費区分：0	
合計								
単価								

2 次単価表

単価使用年月	2026. 06
歩掛適用年月	2026. 06
労務調整係数	1. 000-00000 0. 0 0

単 19号 WG222301	土地調書作成		単位	ha	単位数量	1	単価	
名称・規格		条件	単位	数量	単価	金額	摘要	
測量技師補 内業	R0604						管理費区分：0	
			人	0. 9				
測量助手 内業	R0605						管理費区分：0	
			人	0. 9				
変化率	IH3150000						管理費区分：0	
合計								
単価								

【参考資料】積算入力データリスト

業務名	国道279号道路改良（奥内バイパス8区、9区）用地測量業務委託			業 種	測量業務	
項目・工種・種別・細別・歩掛・規格		単位	数量・構成比 前回／今回 入力条件	単価 前回／今回	金額 前回／今回	摘要
用地測量(用地部門) (0001)		式	1			
用地測量 (0002)		式	1			
作業計画 (0003)		式	1			
作業計画 (0004)		業務	1			第0001号内訳書 単位数量 1 業務 体系分類 11:測量業務 技術経費率 管理費区分 0 歩 2026.06 単 2026.06 単価地区 むつ市(旧むつ市) 労調係数 1.000 00-00 0 豪雪割増
作業計画		業務	1			WG220201 管理費区分 0 歩 2026.06 単 2026.06 単価地区 むつ市(旧むつ市) 労調係数 1.000 00-00 0 豪雪割増 単価補正
現地踏査 (0005)		業務	1			第0002号内訳書 単位数量 1 業務 体系分類 11:測量業務 技術経費率 管理費区分 0 歩 2026.06 単 2026.06
J01 地域による変化率 原野 変化率、補正係数=-0.3		面積		0.54		技術経費率 管理費区分 0 歩 2026.06 単 2026.06

※入力条件は、積算の考え方を示したものであり、指定事項ではありません。

【参考資料】積算入力データリスト

業務名	国道279号道路改良（奥内バイパス8区、9区）用地測量業務委託				業 種	測量業務
項目・工種・種別・細別・歩掛・規格	単位	数量・構成比 前回／今回 入力条件	単価 前回／今回	金額 前回／今回	摘要	
現地踏査	業務	1	0.54		単価地区	むつ市(旧むつ市)
					労調係数	1.000 00-00 0
					豪雪割増	
J01 地域による変化率 原野 変化率、補正係数=-0.3	面積	1	0.54		WG220301	
					管理費区分	0
					歩 2026.06 単 2026.06	
境界確認 (0006)	式	1			単価地区	むつ市(旧むつ市)
					労調係数	1.000 00-00 0
					豪雪割増	
境界確認 (0007)	面積	0.54	0.54		単価補正	
J01 地域による変化率 原野 変化率、補正係数=-0.3	面積	1	0.54		第0001号単価表	
					単位数量	1 ha
					体系分類	11:測量業務
境界確認	ha	1			技術経費率	
					管理費区分	0
					歩 2026.06 単 2026.06	
J01 地域による変化率 原野 変化率、補正係数=-0.3	面積	1	0.54		単価地区	むつ市(旧むつ市)
					労調係数	1.000 00-00 0
					豪雪割増	
境界確認	ha	1			WG221201	
					管理費区分	0
					歩 2026.06 単 2026.06	
J01 地域による変化率 原野 変化率、補正係数=-0.3	面積	1	0.54		単価地区	むつ市(旧むつ市)
					労調係数	1.000 00-00 0
					豪雪割増	
境界確認	ha	1			単価補正	

【参考資料】積算入力データリスト

業務名	国道279号道路改良（奥内バイパス8区、9区）用地測量業務委託				業 種	測量業務
項目・工種・種別・細別・歩掛・規格		単位	数量・構成比 前回／今回 入力条件	単価 前回／今回	金額 前回／今回	摘要
土地境界確認書作成 (0008)		ha	0.54			第0002号単価表 単位数量 1 ha 体系分類 11:測量業務 技術経費率 管理費区分 0 歩 2026.06 単 2026.06 単価地区 むつ市(旧むつ市) 労調係数 1.000 00-00 0 豪雪割増
J01 地域による変化率 原野 変化率、補正係数=-0.3		面積		0.54		
土地境界確認書作成		ha	1			WG221301 管理費区分 0 歩 2026.06 単 2026.06 単価地区 むつ市(旧むつ市) 労調係数 1.000 00-00 0 豪雪割増 単価補正
J01 地域による変化率 原野 変化率、補正係数=-0.3		面積		0.54		
境界測量 (0009)		式	1			
境界測量 (0010)		ha	0.54			第0003号単価表 単位数量 1 ha 体系分類 11:測量業務 技術経費率 管理費区分 0 歩 2026.06 単 2026.06 単価地区 むつ市(旧むつ市) 労調係数 1.000 00-00 0 豪雪割増
J01 地域による変化率 原野 変化率、補正係数=-0.3		面積		0.54		
境界測量		ha	1			WG221501 管理費区分 0

※入力条件は、積算の考え方を示したものであり、指定事項ではありません。

【参考資料】積算入力データリスト

業務名	国道279号道路改良（奥内バイパス8区、9区）用地測量業務委託			業 種	測量業務
項目・工種・種別・細別・歩掛・規格	単位	数量・構成比 前回／今回 入力条件	単価 前回／今回	金額 前回／今回	摘要
J01 地域による変化率 原野 変化率、補正係数=-0.3	面積		0.54		歩 2026.06 単 2026.06 単価地区 むつ市(旧むつ市) 労調係数 1.000 00-00 0 豪雪割増 単価補正
用地境界仮杭設置 (0011)	ha	0.02			第0004号単価表 単位数量 1 ha 体系分類 11:測量業務 技術経費率 管理費区分 0 歩 2026.06 単 2026.06 単価地区 むつ市(旧むつ市) 労調係数 1.000 00-00 0 豪雪割増 単価補正
J01 地域による変化率 原野 変化率、補正係数=-0.3	面積		0.02		
用地境界仮杭設置	ha	1			WG221601 管理費区分 0 歩 2026.06 単 2026.06 単価地区 むつ市(旧むつ市) 労調係数 1.000 00-00 0 豪雪割増 単価補正
J01 地域による変化率 原野 変化率、補正係数=-0.3	面積		0.02		
境界点間測量 (0012)	式	1			
境界点間測量 (0013)	ha	0.54			第0005号単価表 単位数量 1 ha 体系分類 11:測量業務 技術経費率 管理費区分 0 歩 2026.06 単 2026.06
J01 地域による変化率 原野 変化率、補正係数=-0.3	面積		0.54		

【参考資料】積算入力データリスト

業務名	国道279号道路改良（奥内バイパス8区、9区）用地測量業務委託				業 種	測量業務
項目・工種・種別・細別・歩掛・規格	単位	数量・構成比 前回／今回 入力条件	単価 前回／今回	金額 前回／今回	摘要	
					単価地区	むつ市(旧むつ市)
					労調係数	1.000 00-00 0
					豪雪割増	
境界点間測量	ha	1			WG221801	
					管理費区分	0
J01 地域による変化率 原野 変化率、補正係数=-0.3	面積		0.54		歩 2026.06 単 2026.06	
					単価地区	むつ市(旧むつ市)
					労調係数	1.000 00-00 0
					豪雪割増	
					単価補正	
面積計算 (0014)	式	1				
面積計算 (0015)	ha	0.54			第0006号単価表	
					単位数量	1 ha
					体系分類	11:測量業務
J01 地域による変化率 原野 変化率、補正係数=-0.3	面積		0.54		技術経費率	
					管理費区分	0
					歩 2026.06 単 2026.06	
					単価地区	むつ市(旧むつ市)
					労調係数	1.000 00-00 0
					豪雪割増	
面積計算	ha	1			WG221901	
					管理費区分	0
J01 地域による変化率 原野 変化率、補正係数=-0.3	面積		0.54		歩 2026.06 単 2026.06	
					単価地区	むつ市(旧むつ市)
					労調係数	1.000 00-00 0
					豪雪割増	
					単価補正	

【参考資料】積算入力データリスト

業務名	国道279号道路改良（奥内バイパス8区、9区）用地測量業務委託			業 種	測量業務	
項目・工種・種別・細別・歩掛・規格		単位	数量・構成比 前回／今回 入力条件	単価 前回／今回	金額 前回／今回	摘要
用地実測図原図等の作成 (0016)		式	1			
用地実測図原図作成 (0017)		ha	0.54			第0007号単価表 単位数量 1 ha 体系分類 11:測量業務 技術経費率 管理費区分 0 歩 2026.06 単 2026.06 単価地区 むつ市(旧むつ市) 労調係数 1.000 00-00 0 豪雪割増
J01 縮尺による変化率			1/500			
用地実測図原図作成		ha	1			WG222001 管理費区分 0 歩 2026.06 単 2026.06 単価地区 むつ市(旧むつ市) 労調係数 1.000 00-00 0 豪雪割増
J01 縮尺による変化率			1/500			
用地平面図作成 (0018)		ha	0.54			第0008号単価表 単位数量 1 ha 体系分類 11:測量業務 技術経費率 管理費区分 0 歩 2026.06 単 2026.06 単価地区 むつ市(旧むつ市) 労調係数 1.000 00-00 0 豪雪割増
J01 縮尺による変化率			1/500			
用地平面図作成		ha	1			WG222201 管理費区分 0

※入力条件は、積算の考え方を示したものであり、指定事項ではありません。

【参考資料】積算入力データリスト

業務名	国道279号道路改良（奥内バイパス8区、9区）用地測量業務委託				業 種	測量業務
項目・工種・種別・細別・歩掛・規格		単位	数量・構成比 前回／今回 入力条件	単価 前回／今回	金額 前回／今回	摘要
J01 縮尺による変化率			1/500			歩 2026.06 単 2026.06 単価地区 むつ市(旧むつ市) 労調係数 1.000 00-00 0 豪雪割増 単価補正
土地調書作成 (0019)	ha	0.02				第0009号単価表 単位数量 1 ha 体系分類 11:測量業務 技術経費率 管理費区分 0 歩 2026.06 単 2026.06 単価地区 むつ市(旧むつ市) 労調係数 1.000 00-00 0 豪雪割増
J01 地域による変化率 原野 変化率、補正係数=-0.3	面積		0.02			技術経費率 管理費区分 0 歩 2026.06 単 2026.06 単価地区 むつ市(旧むつ市) 労調係数 1.000 00-00 0 豪雪割増
土地調書作成	ha	1				WG222301 管理費区分 0 歩 2026.06 単 2026.06 単価地区 むつ市(旧むつ市) 労調係数 1.000 00-00 0 豪雪割増 単価補正
J01 地域による変化率 原野 変化率、補正係数=-0.3	面積		0.02			オプション入力
登記申請用図面 (0020)	式	1				オプション入力
登記申請用図面他 (0021)	式	1				オプション入力
地積測量図作成（諸経費を含む） (0022)	枚	2				オプション入力 第0010号単価表 単位数量 1 枚

【参考資料】積算入力データリスト

業務名	国道279号道路改良（奥内バイパス8区、9区）用地測量業務委託			業 種	測量業務	
項目・工種・種別・細別・歩掛・規格		単位	数量・構成比 前回／今回 入力条件	単価 前回／今回	金額 前回／今回	摘要
						体系分類 11:測量業務 技術経费率 管理費区分 9 歩 2026.06 単 2026.06 単価地区 むつ市(旧むつ市) 労調係数 1.000 00-00 0 豪雪割増
地積測量図作製 (諸経費含む)		筆	1			Z237231010 管理費区分 0 歩 2026.06 単 2026.06 単価地区 むつ市(旧むつ市) 労調係数 1.000 00-00 0 豪雪割増 単価補正
共通 (0023)		式	1			
共通 (0024)		式	1			
打合せ等 (0025)		式	1			
打合せ (0026)		業務	1			第0003号内訳書 単位数量 1 業務 体系分類 11:測量業務 技術経费率 管理費区分 0 歩 2026.06 単 2026.06 単価地区 むつ市(旧むつ市) 労調係数 1.000 00-00 0
Q01 種別			打合せ			技術経费率 管理費区分 0 歩 2026.06 単 2026.06 単価地区 むつ市(旧むつ市) 労調係数 1.000 00-00 0

※入力条件は、積算の考え方を示したものであり、指定事項ではありません。

【参考資料】積算入力データリスト

業務名	国道279号道路改良（奥内バイパス8区、9区）用地測量業務委託				業 種	測量業務
項目・工種・種別・細別・歩掛・規格		単位	数量・構成比 前回／今回 入力条件	単価 前回／今回	金額 前回／今回	摘要
						豪雪割増
打合せ		業務	1			WS107601
J01 中間打合せ回数			1回			管理費区分 0 歩 2026.06 単 2026.06 単価地区 むつ市(旧むつ市) 労調係数 1.000 00-00 0 豪雪割増 単価補正
直接経費 (0027)		式	1			
直接経費 (0028)		式	1			
旅費交通費 (0029)		式	1			
旅費(率計上・宿泊無) (0030)		式	1			単位数量 1 式 体系分類 11:測量業務 技術経費率 管理費区分 0 歩 2026.06 単 2026.06 単価地区 むつ市(旧むつ市) 労調係数 1.000 00-00 0 豪雪割増
測量業務						
電子成果品作成費 (0031)		式	1			
電子成果品作成費(測量)						

【参考資料】積算入力データリスト

業務名	国道279号道路改良（奥内バイパス8区、9区）用地測量業務委託			業 種	測量業務	
項目・工種・種別・細別・歩掛・規格		単位	数量・構成比 前回／今回 入力条件	単価 前回／今回	金額 前回／今回	摘要
(0032)		式	1			単位数量 1 式 体系分類 11:測量業務 技術経费率 管理費区分 0 歩 2026.06 単 2026.06 単価地区 むつ市(旧むつ市) 労調係数 1.000 00-00 0 豪雪割増
直接測量費 (0033)		式	1			
間接測量費 (0034)		式	1			
諸経費 (0035)		式	1			第0004号内訳書
諸経费率=89.5%						
測量業務価格 (0036)		式	1			
消費税相当額 (0037)		式	1			
測量業務費 (0038)		式	1			

※入力条件は、積算の考え方を示したものであり、指定事項ではありません。


令和6年度 国道279号道路改良工事	
工事番号	第 号
路線名	国道279号
施行地	むつ市大字奥内地内
用地実測図(第2号図) 縮尺	1:500
図面番号	2 葉 中 1
下北県土整備事務所	
青 森 県	

奥内BP(8区) NO.157 ~ NO.165

用地実測図

第2号図 縮尺1:500

む つ 市
大 字 奥 内

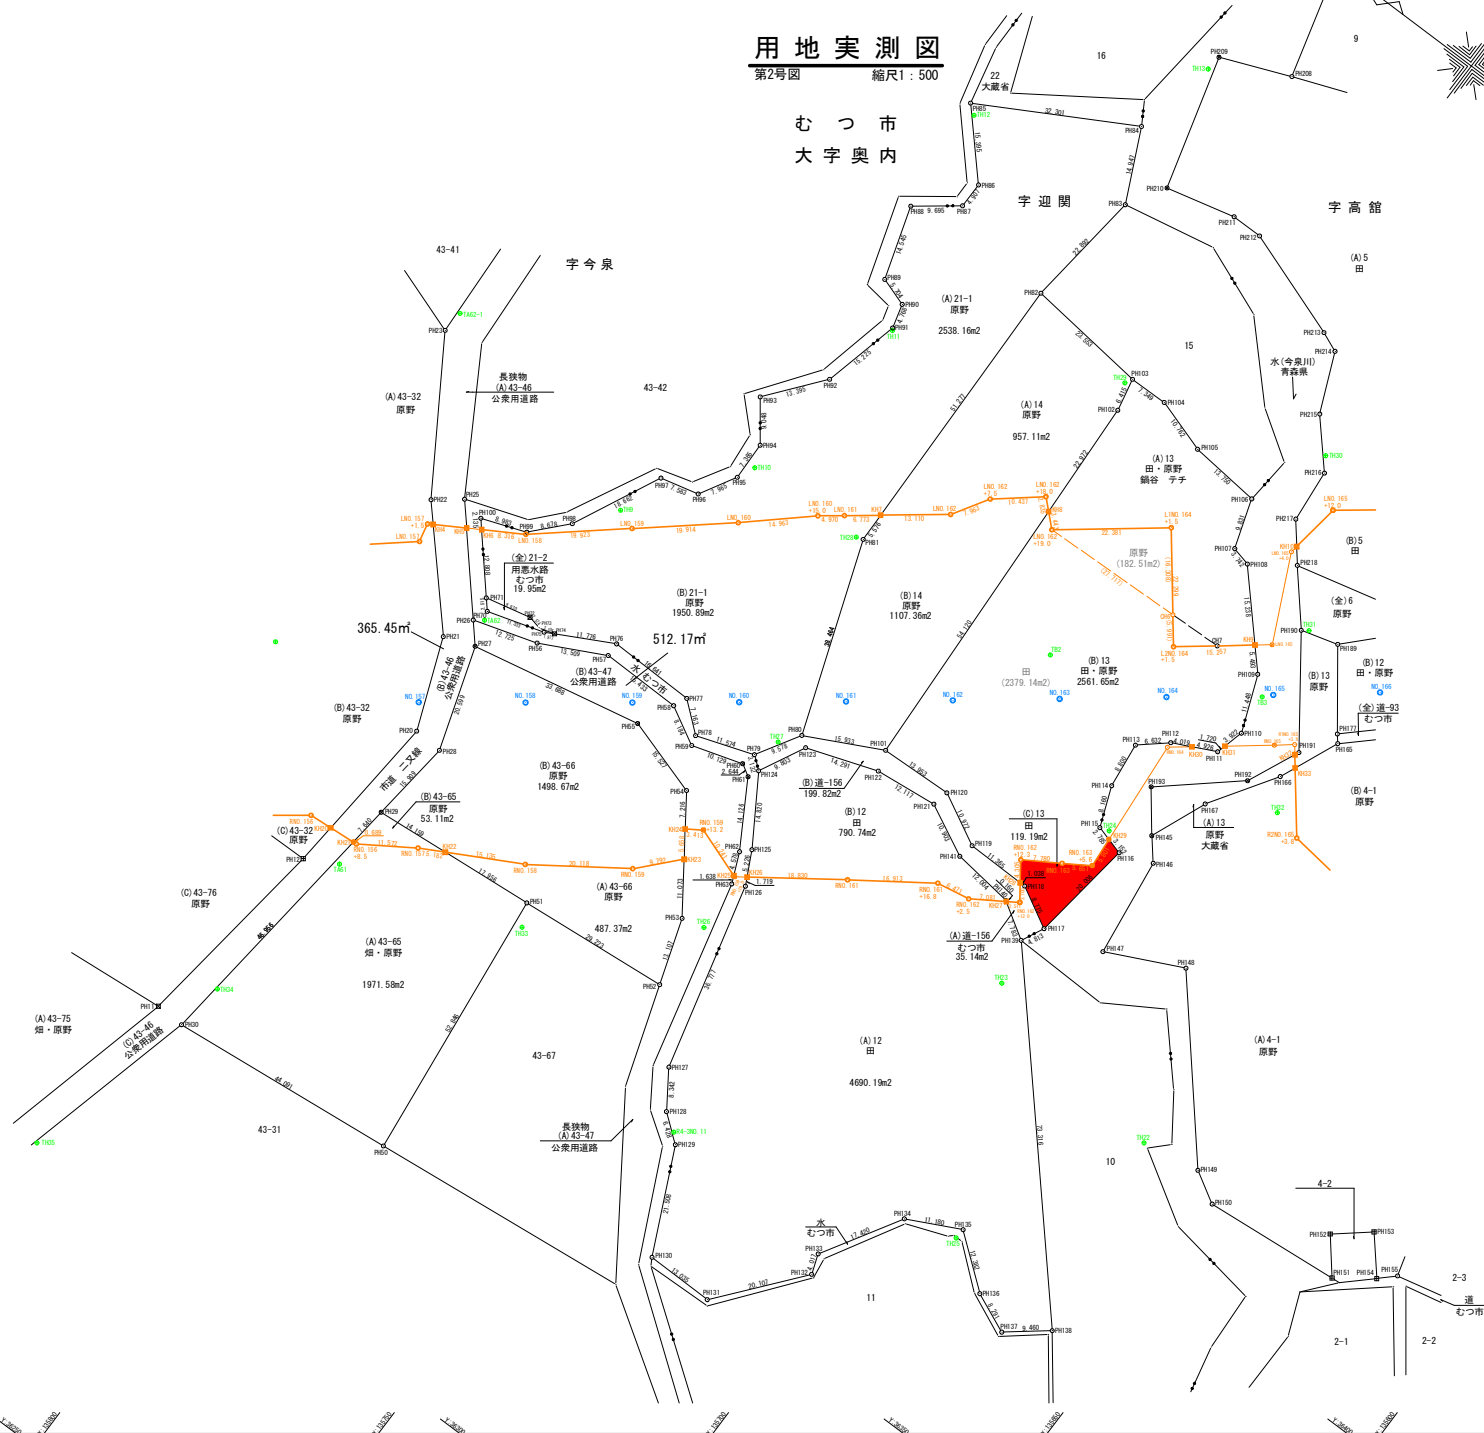

凡 例		
地目	現 況	地 目
(○)	境界線	人
(△)	境界立会人	
(□)	コンクリート杭	
(■)	プラスチック杭	
(●)	橋	
(○)	木	
(●)	計 算 点	
(●)	基 礎 点	
(●)	地 目 別 境 界	
(●)	地 目 別 境 界	

測 地 系	世界測地系 (測地成果2011)
座 標 系	10 系

番号	大字名	字名	地 番	買収面積 (m2)	登記面積 (m2)	地積測量図 作成
1	奥内	迎閑	13	119. 19	119. 19	○
2	奥内	今泉	175-1	156. 30	5, 321. 50	○
				275.49	5440.69	2