


令和 8 年度	新機事業関係資料作成業務委託
業務番号	委第5691号
河川名	鮫貝区域
業務箇所	北津軽郡中泊町大字小泊 地内
位置図	
図面番号	2 葉中 1
西北県土整備事務所	
青 森 県	

位置図

S=free

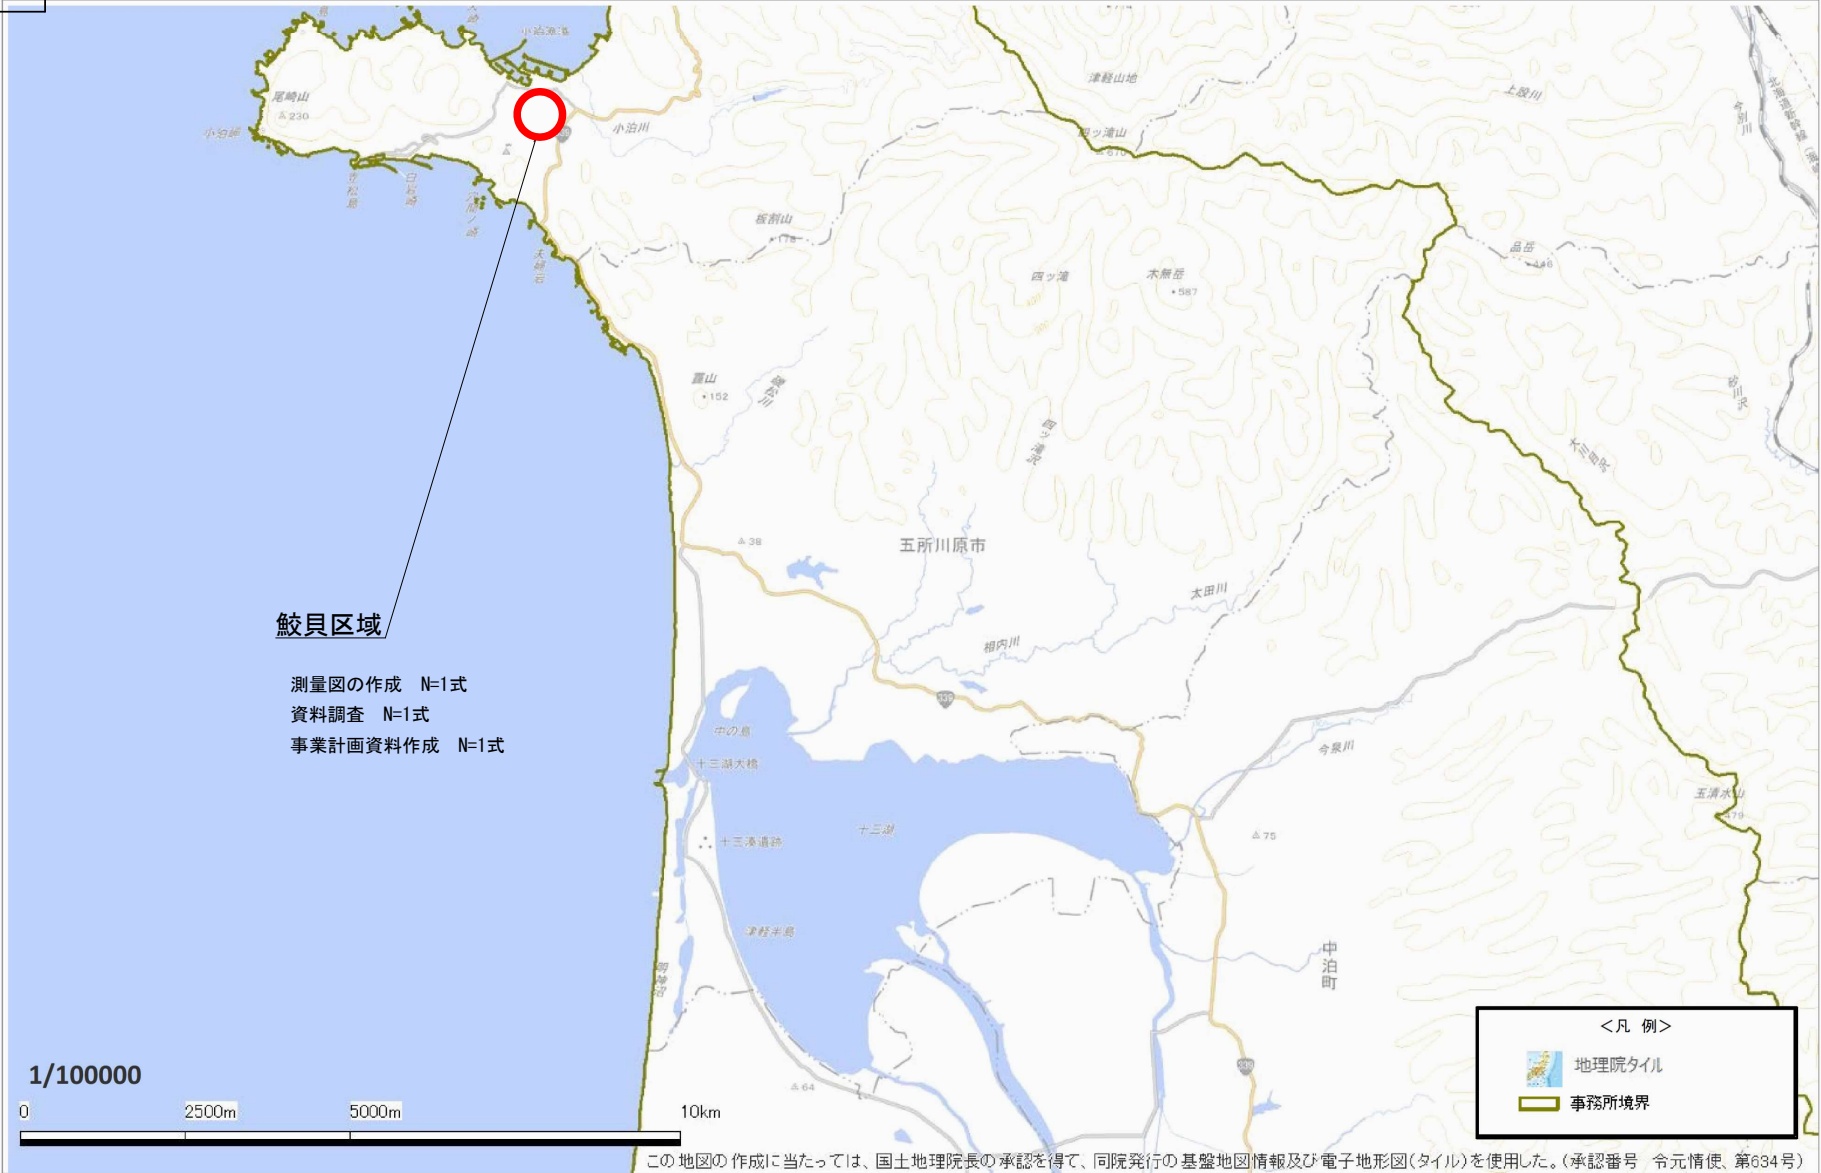

令和 8 年度	新穂事業関係資料作成業務委託
業務番号	委第5691号
河川名	鮫貝区域
業務箇所	北津軽郡中泊町大字小泊 地内
平面図	
図面番号	2 葉中 2
西北県土整備事務所	
青 森 県	

平面図（対象範囲）



A1 S=1:1000
A3 S=1:2000

宅地 11371.57m²
山林 22066.56m²

