


令和8年度	交通安全対策(区画線設置)工事		
工事番号	第 5293 号		
路線名 河川名	国道101号 外		
施工箇所	つがる市柏広須 外地内		
位置図		縮尺	—
図面番号	2 葉中 1		
西北県土整備事務所			
青 森 県			

施工延長 L=24,000.00m

ペイント式区画線 L=24,000.00m

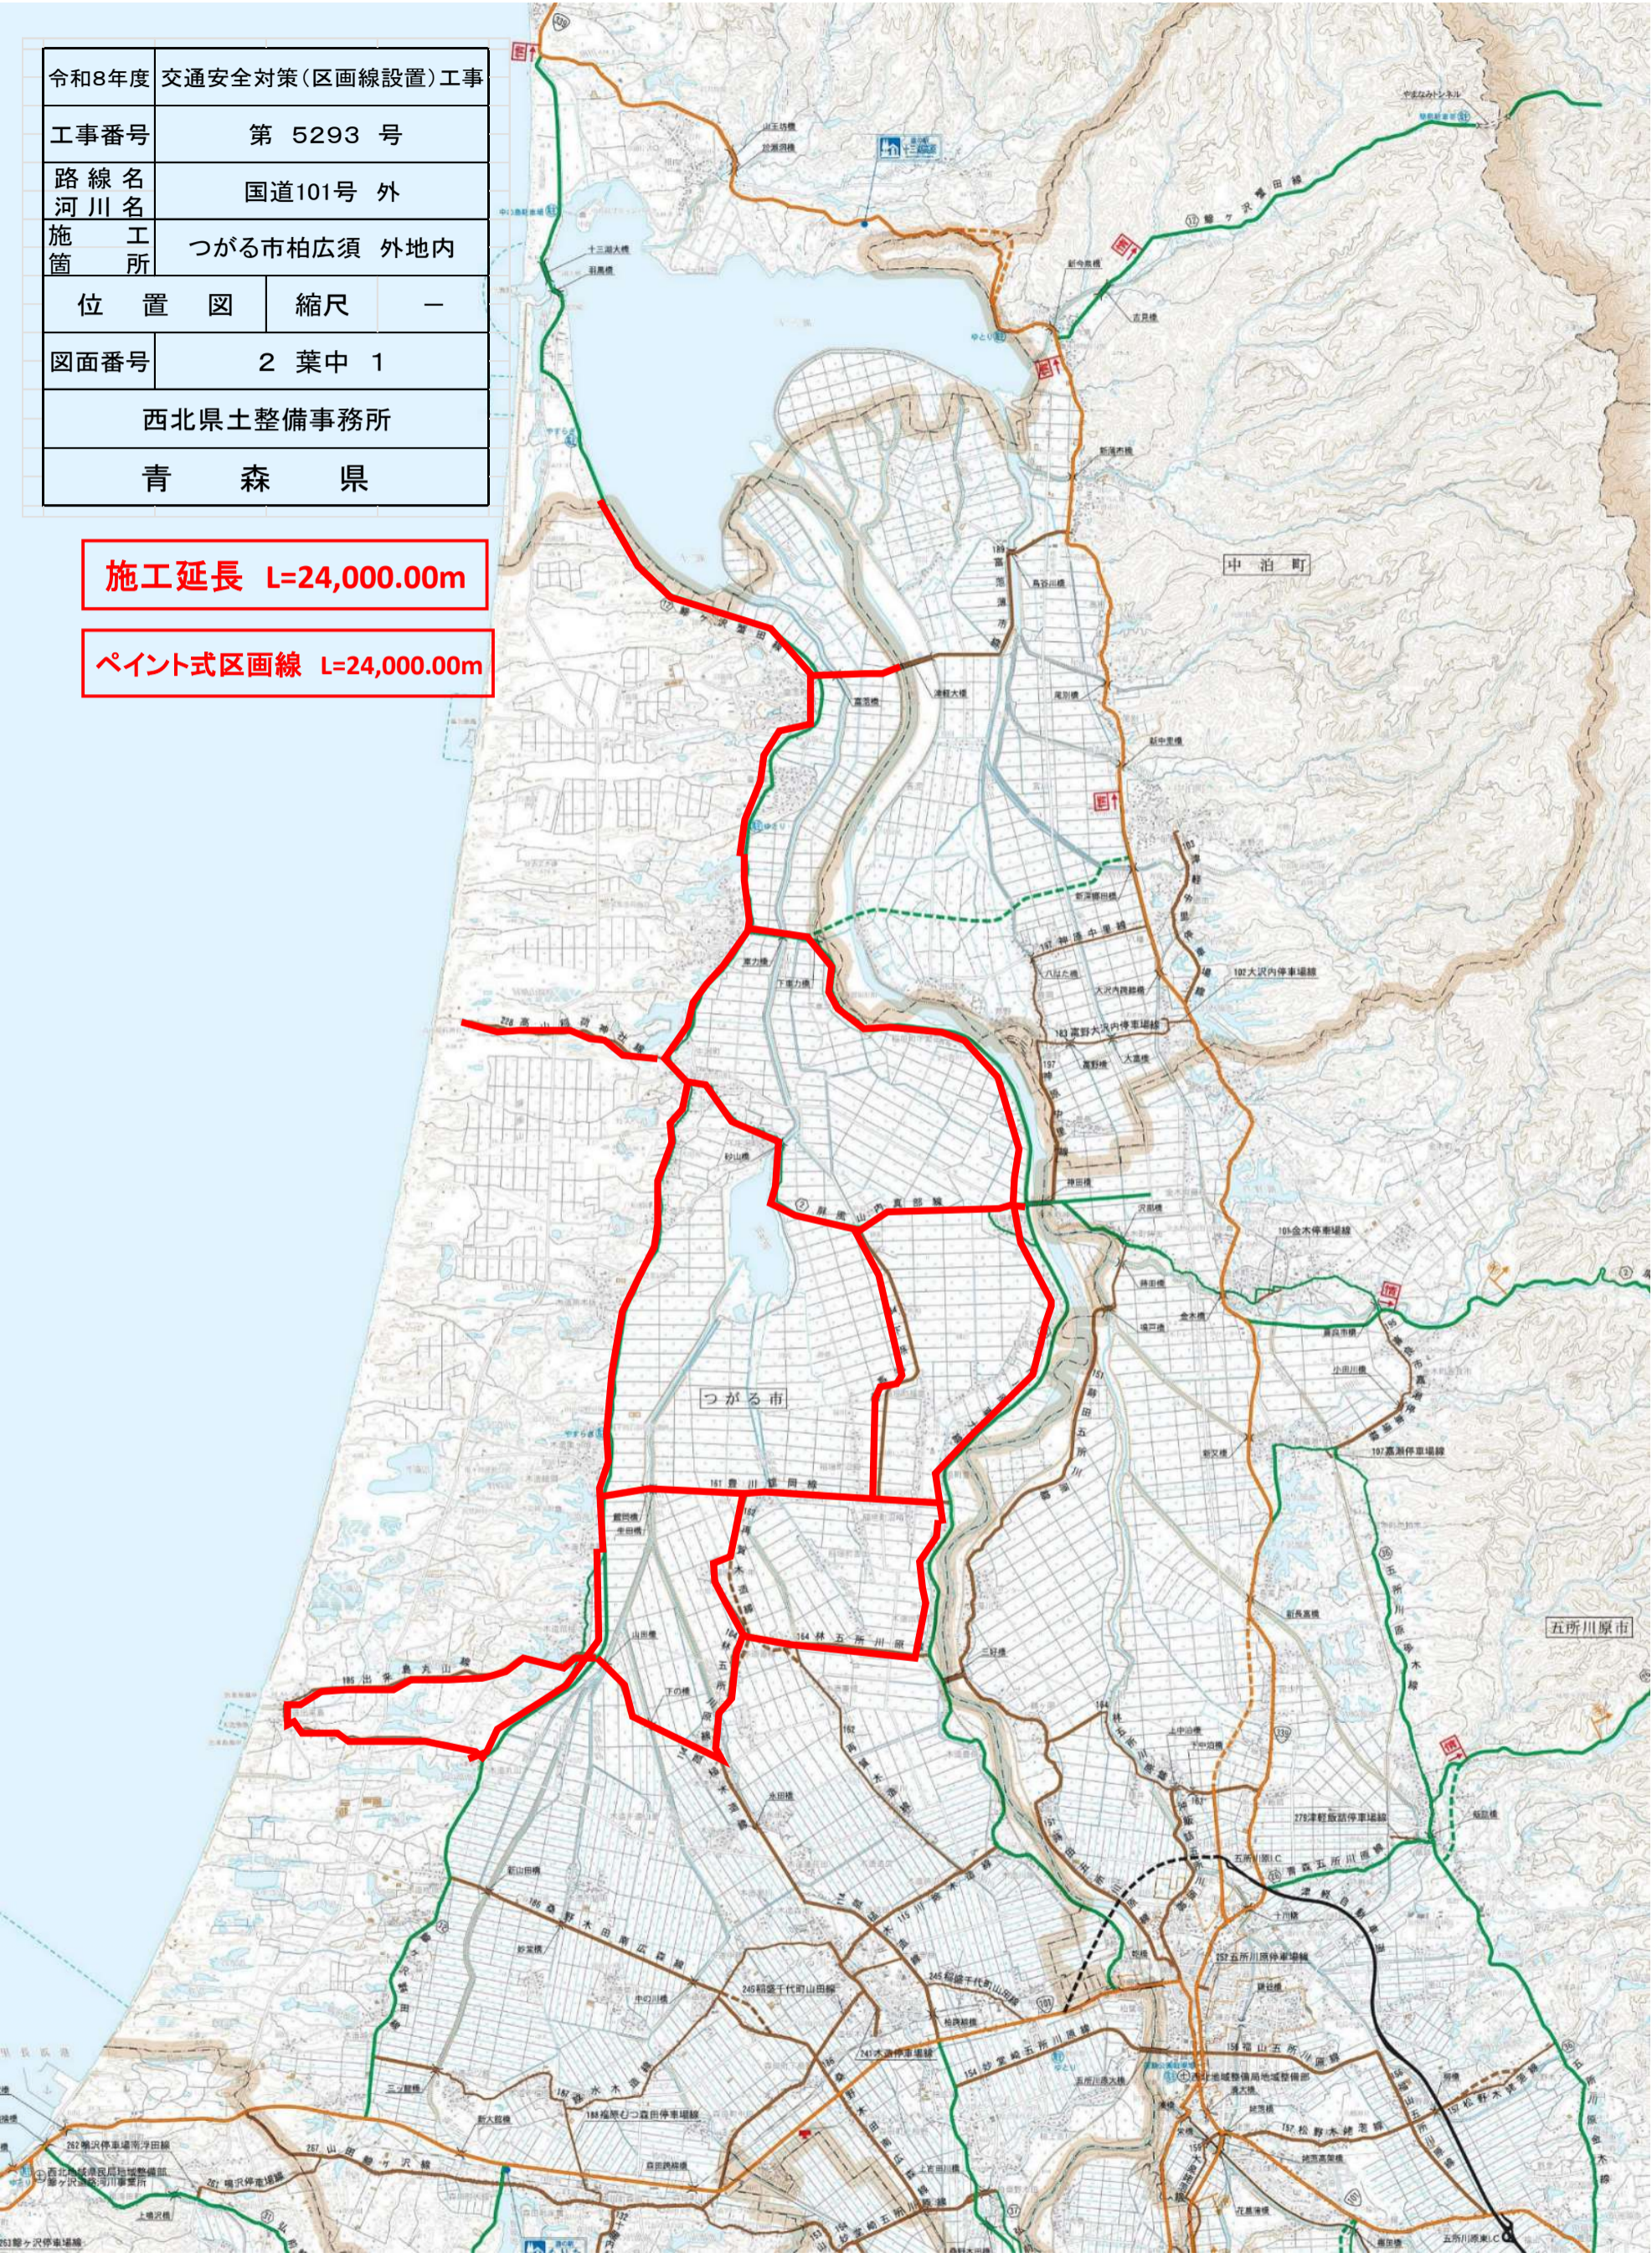

令和8年度	交通安全対策(区画線設置)工事		
工事番号	第 5293 号		
路線名 河川名	国道101号 外		
施工箇所	つがる市柏広須 外地内		
位置図		縮尺	—
図面番号	2 葉中 2		
西北県土整備事務所			
青 森 県			

施工延長 L=24,000.00m

ペイント式区画線 L=24,000.00m

