


令和8年度 橋梁補修対策 (白鳥大橋歩道橋)調査・設計 業務委託	
業務番号	線第1783号
路線名 河川	夏泊公園線
業務委託箇所	東津軽郡平内町 大字沼館 地内
位置図	縮尺 図示
図面番号	2 葉 中 1
青森県東青県土整備事務所	
青 森 県	

位置図

図示

業務委託箇所
東津軽郡平内町大字沼館地内

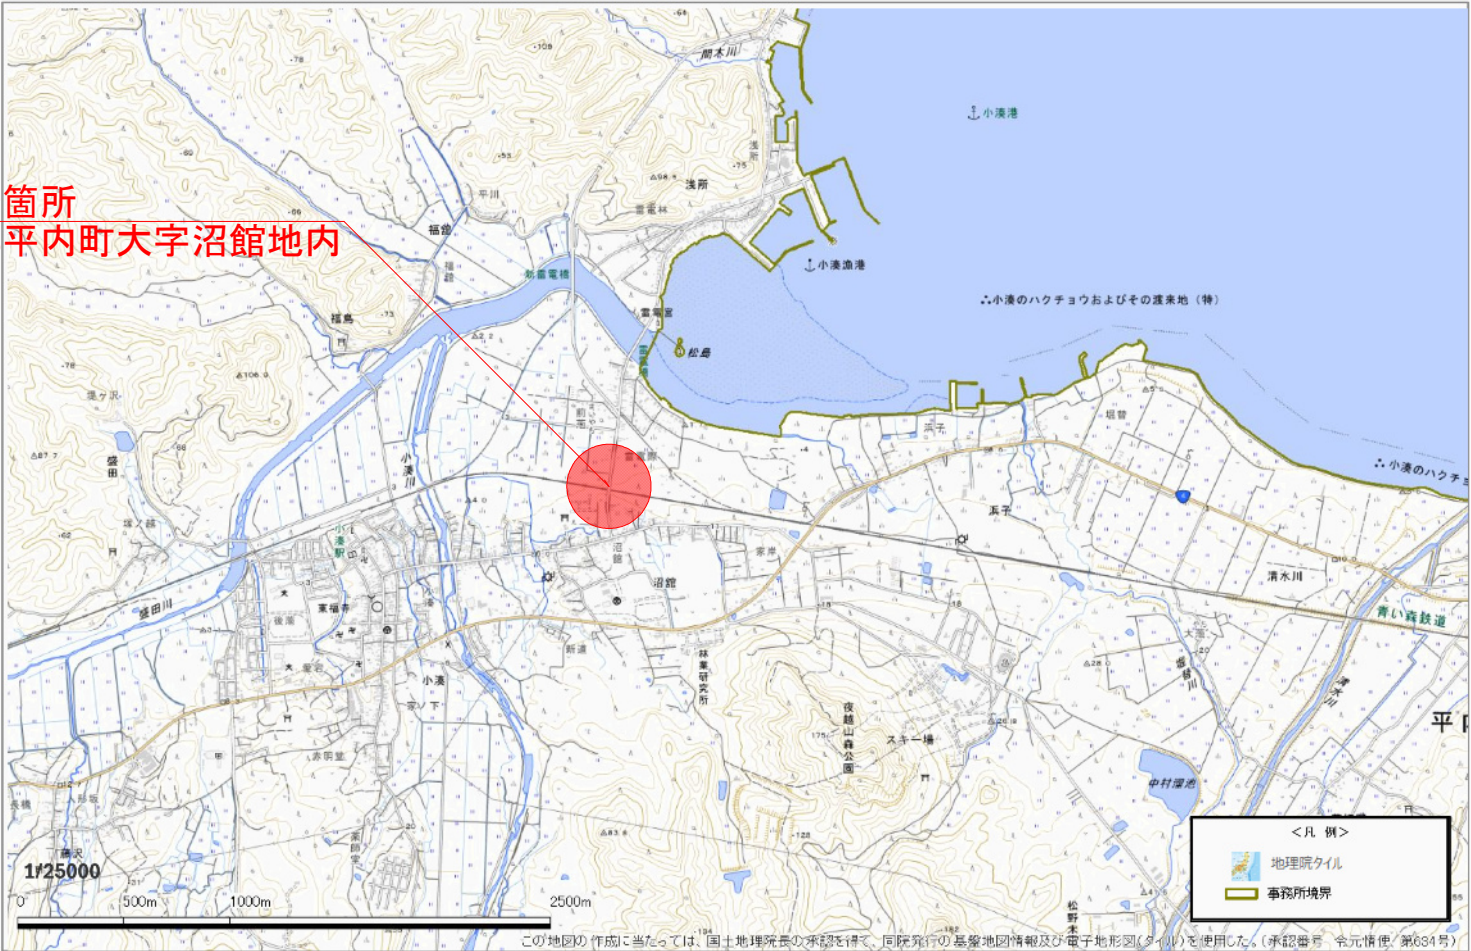


令和8年度 橋梁補修対策 (白鳥大橋歩道橋)調査・設計 業務委託	
業務番号	線第1783号
路線名 河川	夏泊公園線
業務委託箇所	東津軽郡平内町 大字沼館 地内
白鳥大橋一般図	縮尺 S=1:300
図面番号	2 葉 中 2
青森県東青森土整備事務所	
青 森 県	

(白鳥大橋)

白鳥大橋一般図

側 面 図

S=1 : 300

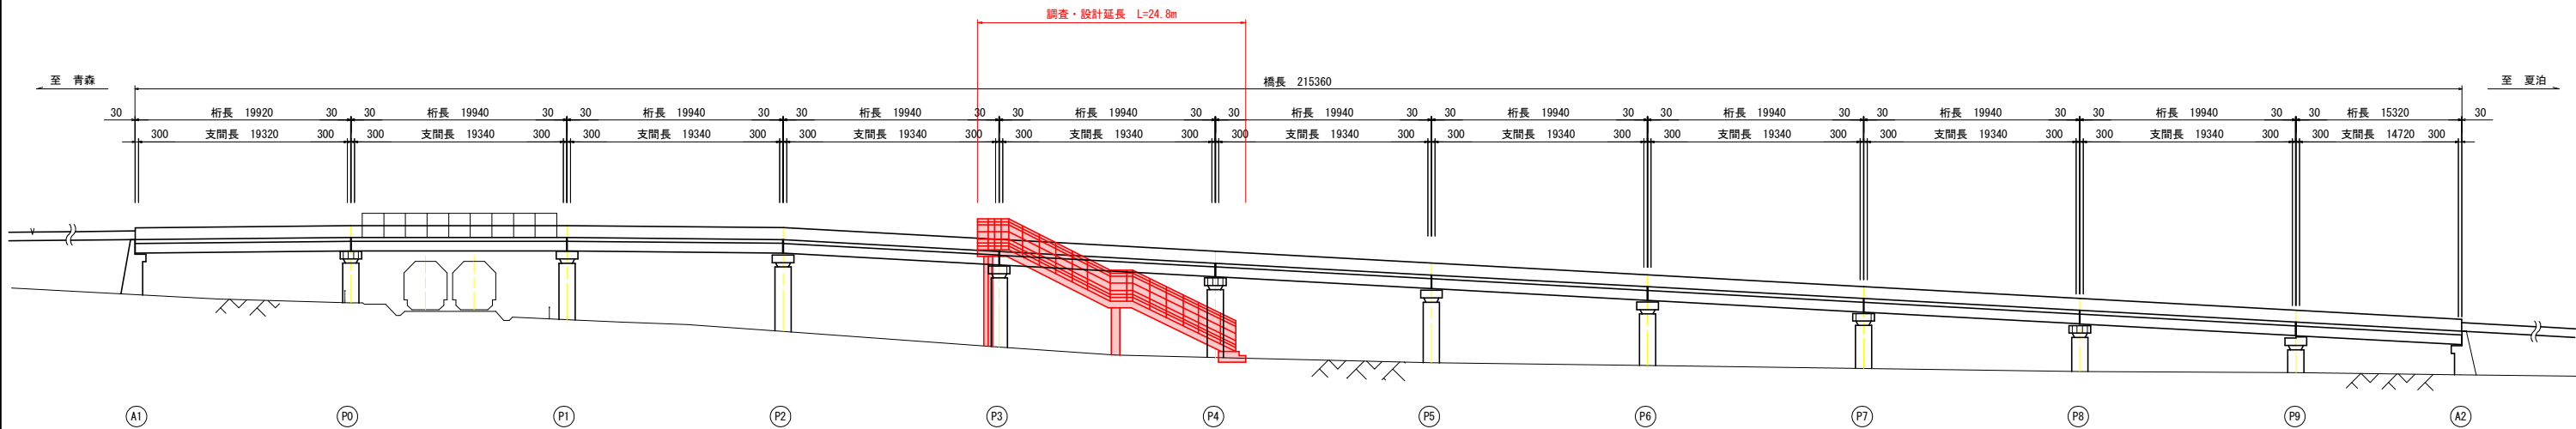

平 面 図

S=1 : 300

