




県営住宅広田団地
五所川原市みどり町五丁目地内


広田団地案内図

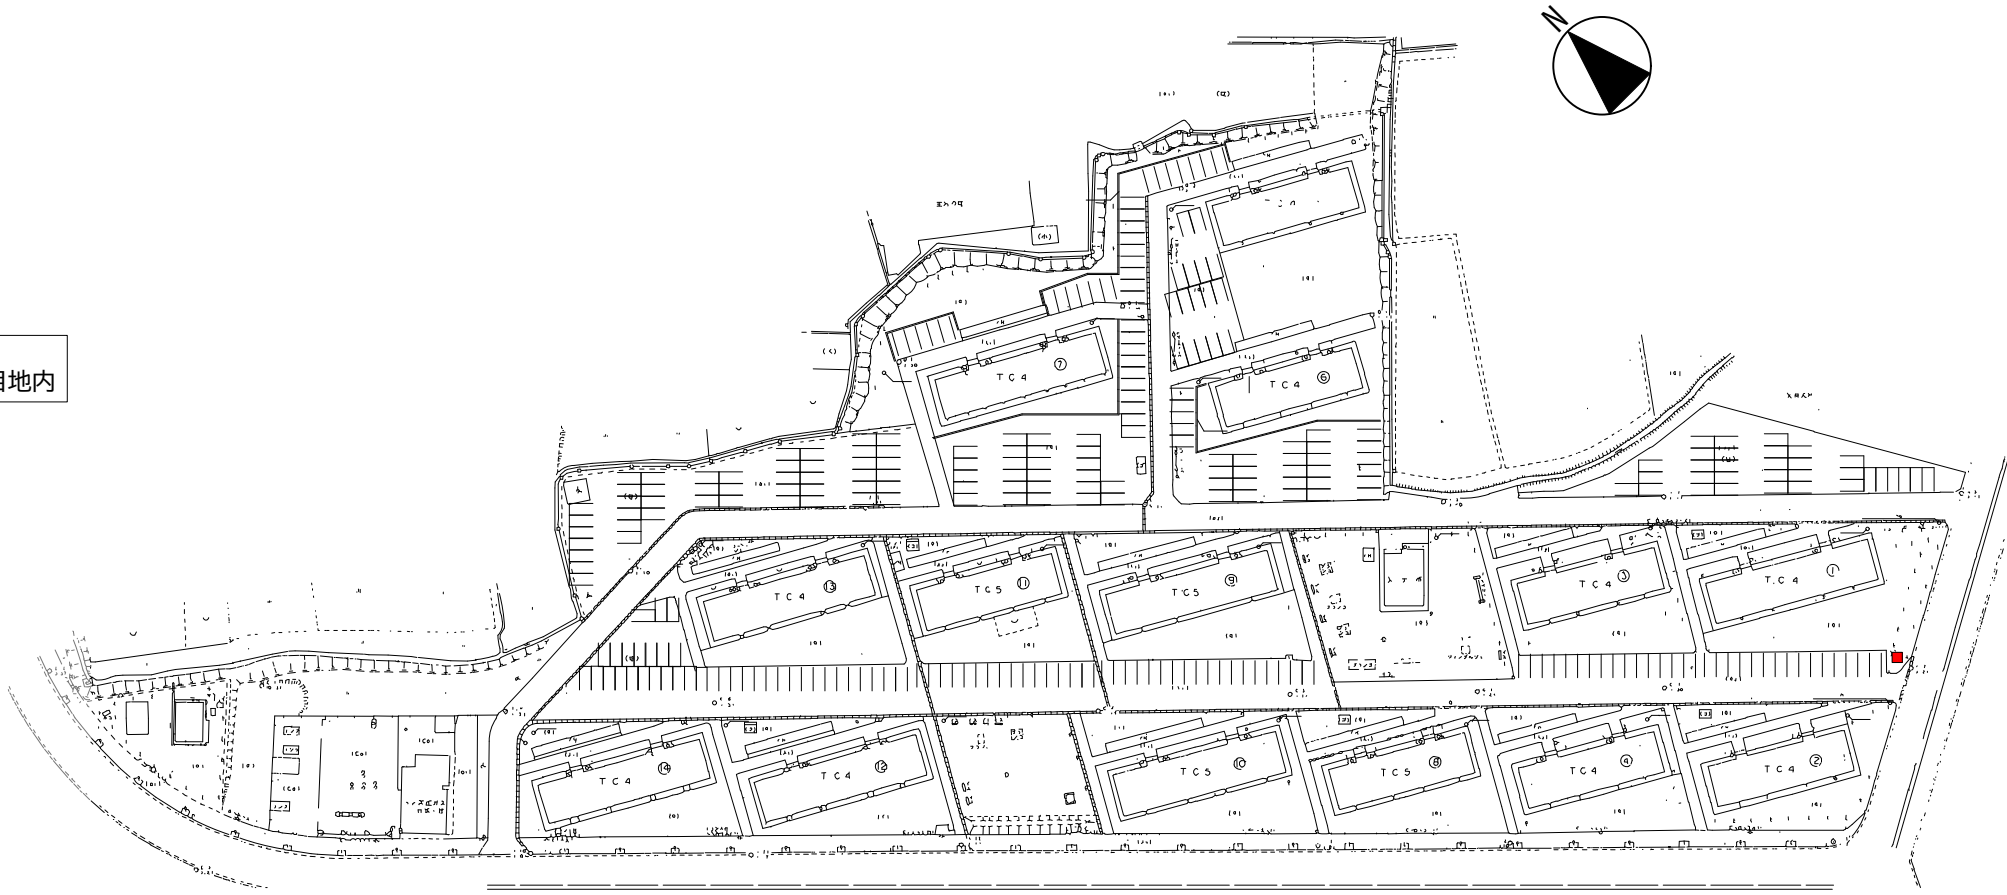

広田団地構内配置図

	1号棟	2号棟	3号棟	4号棟	5号棟	6号棟	7号棟	8号棟	9号棟	10号棟	11号棟	12号棟	13号棟	14号棟
構 造	Pca	Pca	Pca	Pca	Pca	Pca	Pca	Pca	Pca	Pca	Pca	Pca	Pca	Pca
階 数	4	4	4	4	4	4	4	5	5	5	5	4	4	4
戸 数	16	16	16	16	16	16	16	20	20	20	20	16	16	16
延床面積	1,128	952	952	952	952	952	1,128	1,190	1,410	1,410	1,190	1,128	1,128	1,128
外壁仕上	防水型 外装薄塗材	防水型 外装薄塗材	防水型 外装薄塗材	防水型 外装薄塗材	防水型 外装薄塗材	防水型 外装薄塗材	防水型 外装薄塗材	防水型 外装薄塗材	防水型 外装薄塗材	防水型 外装薄塗材	防水型 外装薄塗材	防水型 外装薄塗材	防水型 外装薄塗材	防水型 外装薄塗材
屋根仕上	GL鋼板	GL鋼板	GL鋼板	GL鋼板	GL鋼板	GL鋼板	GL鋼板	GL鋼板	GL鋼板	GL鋼板	GL鋼板	GL鋼板	GL鋼板	GL鋼板

広田団地建物概要

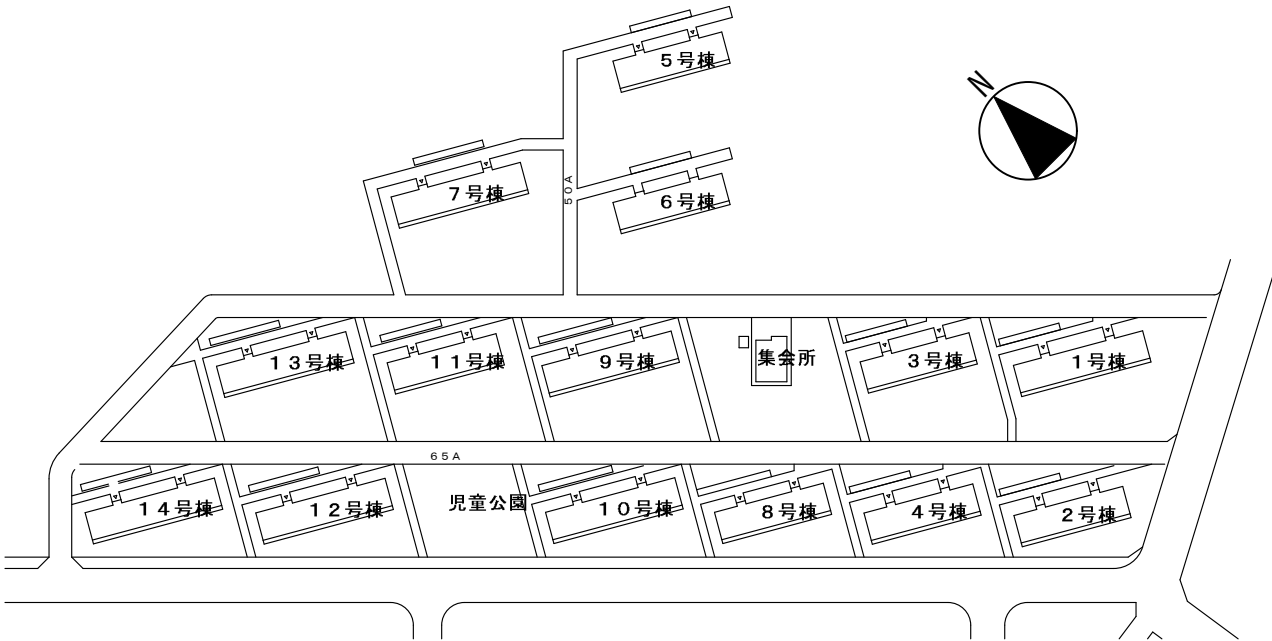

広田団地住棟配置図

	青森県西北県土整備事務所 建築指導課 TEL(0173)35-2117 FAX(0173)35-9114	承認	照査	設計	担当	設計年月日	工事名称		図面番号 A-1
							県営住宅(広田団地)屋根外壁等改修設計業務		
						承認年月日	図面名称		
							案内図・配置図		
							縮尺 Nonscale		