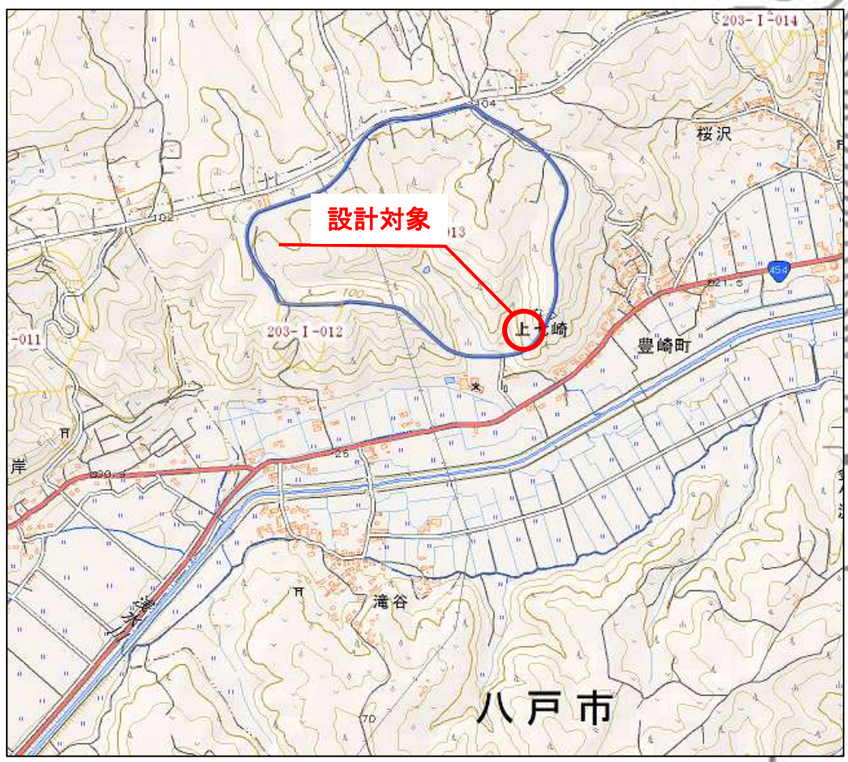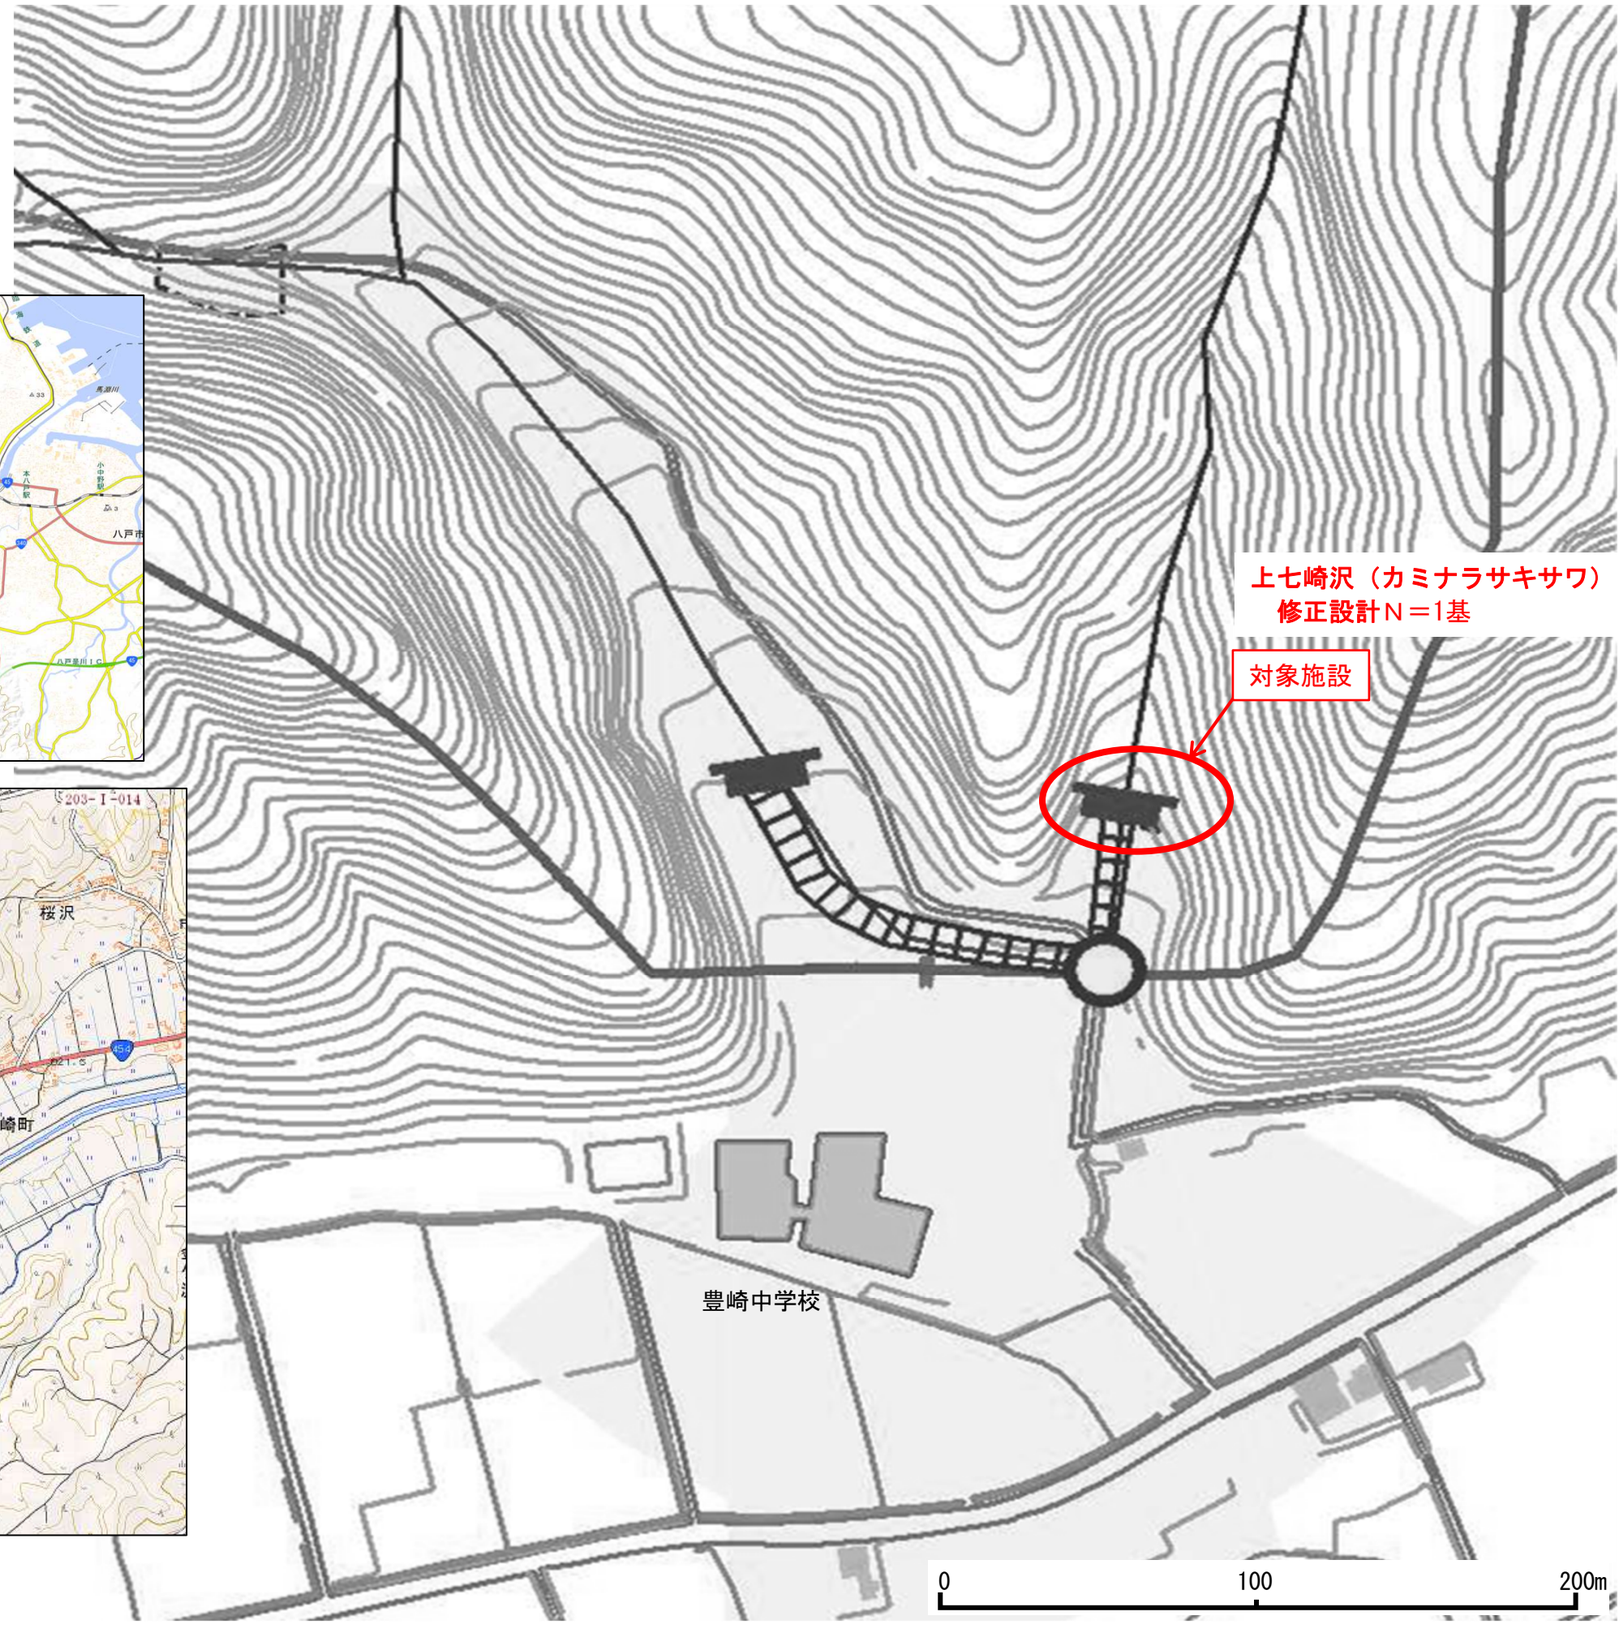令和８年度 通常砂防修正設計業務委託	
業務番号	通委第2-1-1号
路線名 河川名	上　七　崎　沢
施工 箇所	八戸市大字豊崎町地内
位　置　図	縮尺　　－
図面番号	1 葉中　　1
三八県土整備事務所	
青　　森　　県