



位置図







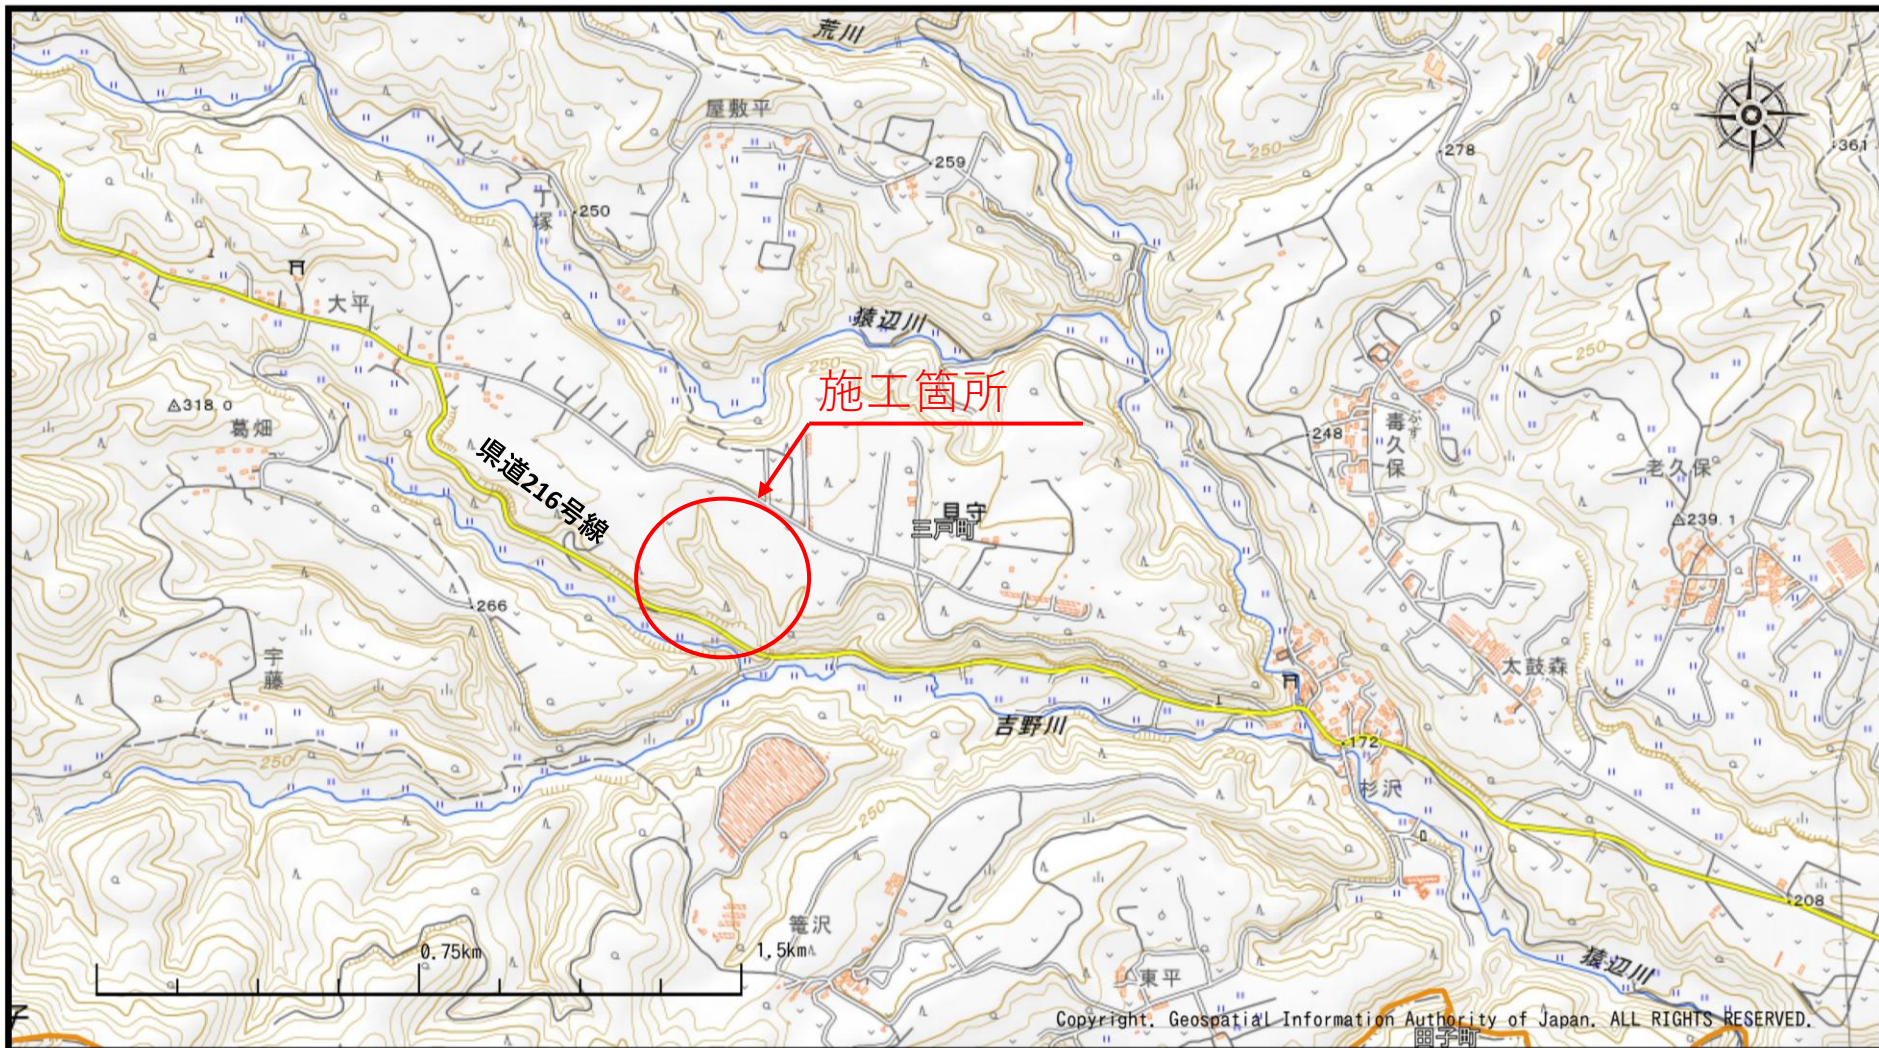


工 事 名	令和7年度 県営緊急予防治山工事				
施 工 地	三戸郡三戸町大字員守字南大平 地内				
事 業 名	県営緊急予防治山事業				
図 面 名	山腹緩衝区 - 1				
図面番号	12	葉中	2	縮尺	H=1:100 V=1:100
作成年月日	令和 年 月 日				
事務所名	青森県三八農林水産事務所				
設 計 者					
照 査 者					




工 事 名	令和7年度 黒雲緊急予防防山工事				
施 工 地	三戸郡三戸町大字員守字南大平				地 内
事 業 名	黒雲緊急予防防山事業				
図 面 名	山腹横断面 - 2				
図面番号	12	葉中	3	縮尺	H=1:100 V=1:100
作成年月日	令和	年	月	日	
事務所名	青森県三八農林水産事務所				
設 計 者					
照 査 者					

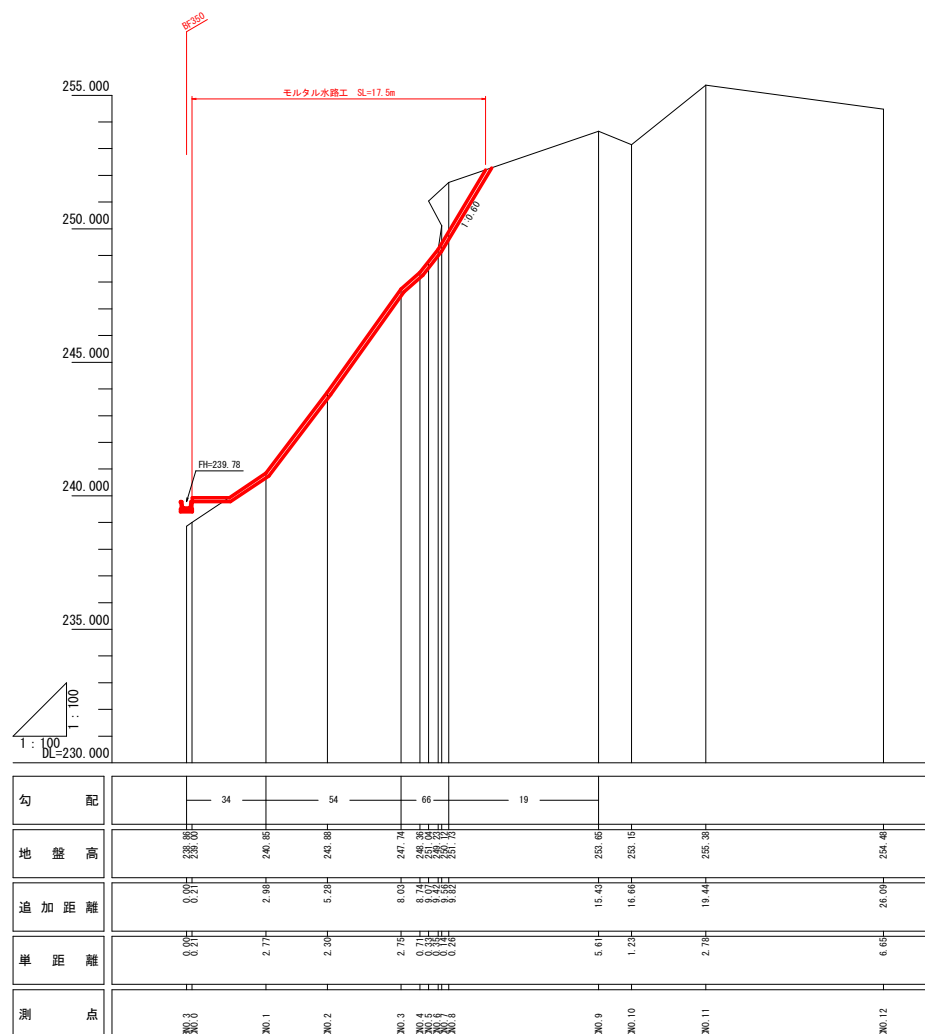

工 事 名	令和7年度 県営緊急予防治山工事				
施 工 地	三戸郡三戸町大字貝守宇南大平 地内				
事 業 名	県営緊急予防治山事業				
図 面 名	山腹断面図				
図 面 番 号	12	案 中	4	縮 尺	1:200
作成年月日	令和 年 月 日				
事務所名	青森県三八農林水産事務所				
設 計 者					
照 査 者					

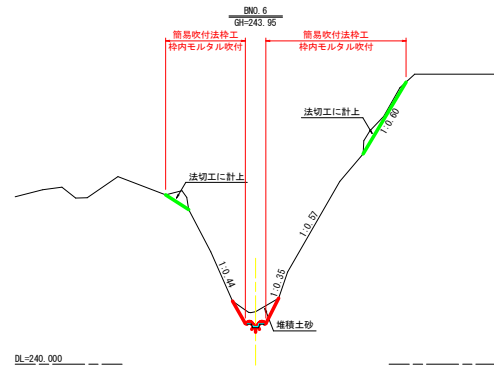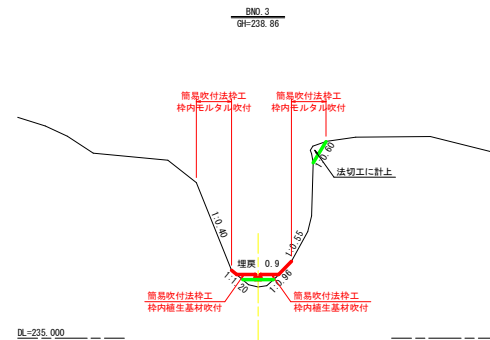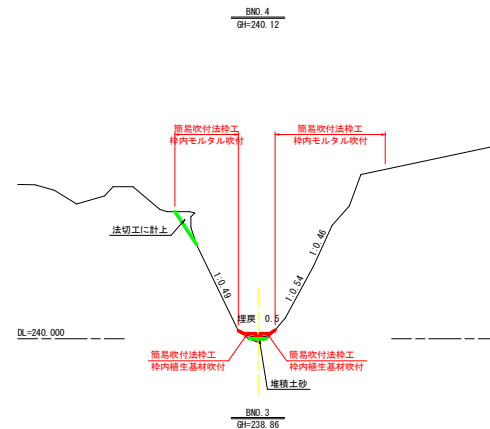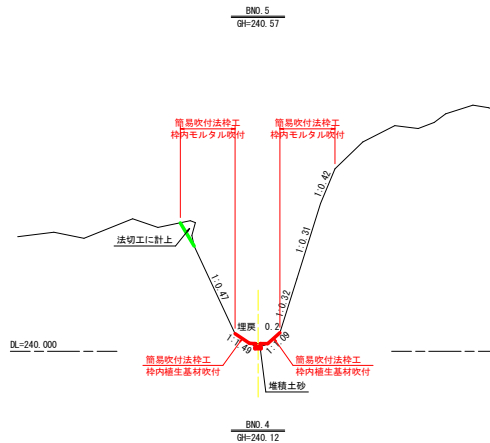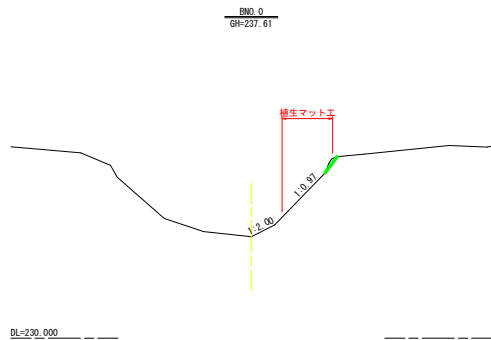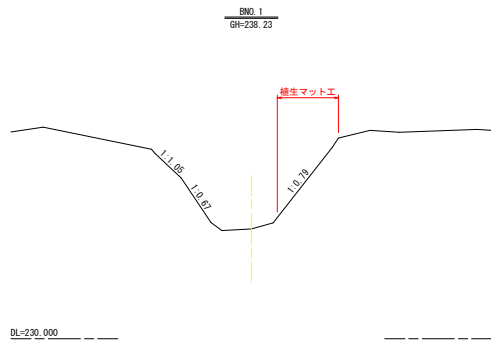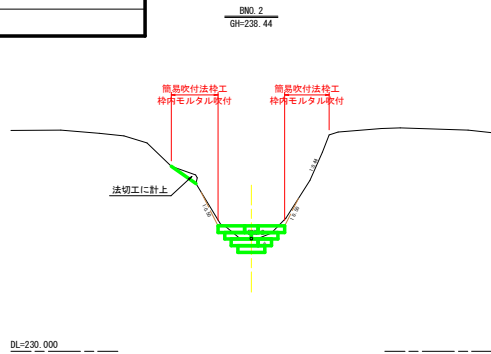





工 事 名	令和7年度 県営緊急予防治山工事			
施 工 地	三戸郡三戸町大字良守宇南大平 地内			
事 業 名	県営緊急予防治山事業			
図 面 名	山腹土工種別標準図-2			
図 面 番 号	12	案 中	6	縮 尺 図 示
作成年月日	令和 年 月 日			
事務所名	青森県三八農林水産事務所			
設 計 者				
照 査 者				

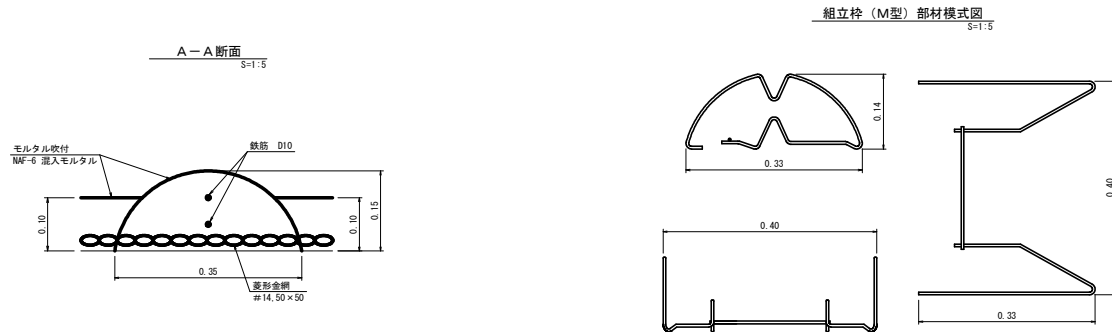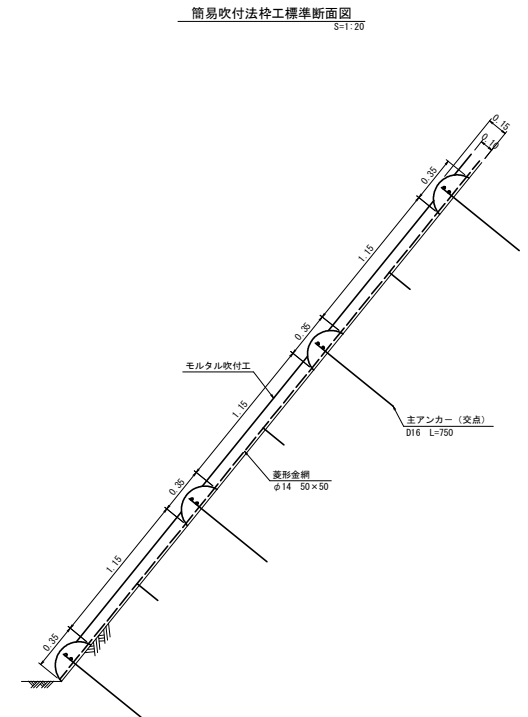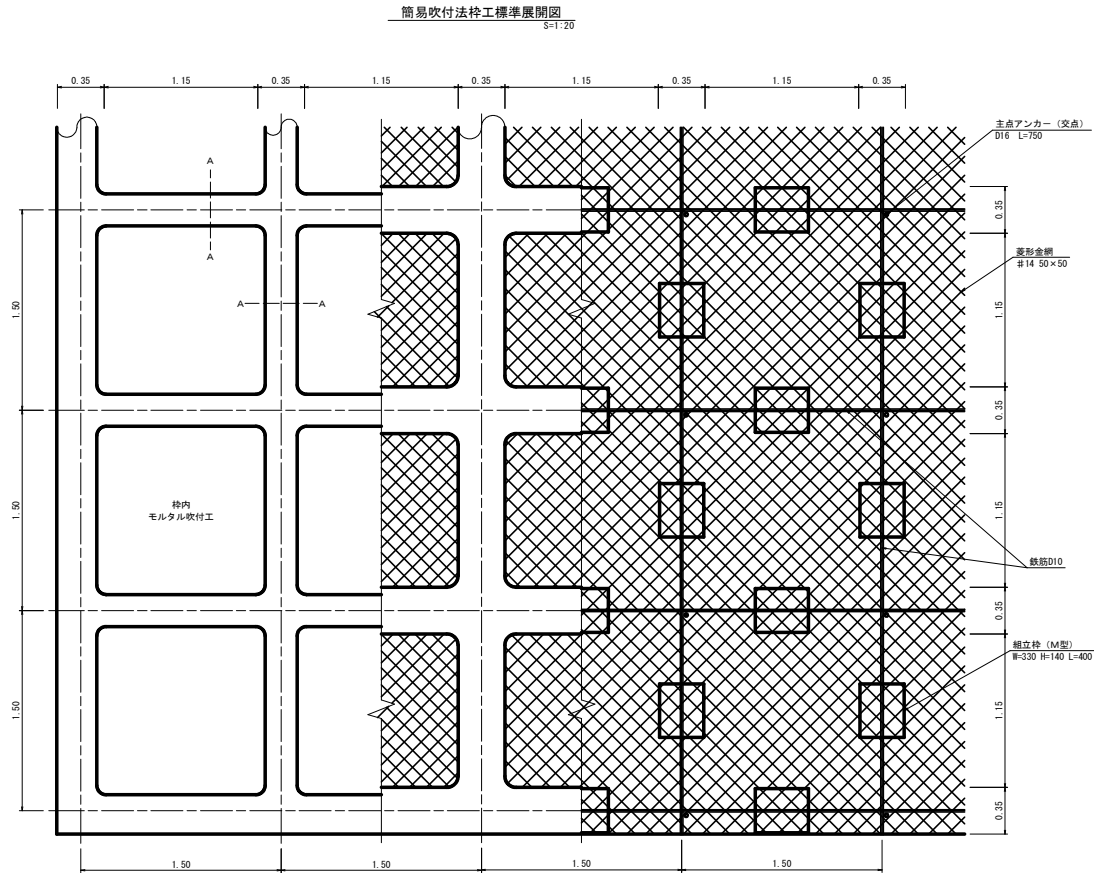

使用材料表		100m2当り		
材料名	規格	単位	数量	備考
菱形状金網	#14 50×50	m2	140.0	
アンカー	φ16 L=400	本	30	
補助アンカー	φ9 L=200	本	150	
鉄筋	D10	kg	188.8	
主アンカー (交点)	D16 L=750	本	52	
組立枠	M型 W=330 H=140 L=400	個	94	
枠吹付		m3	5.27	
モルタル	セメント	kg	2943.8	
NAF-6	普通ボルトランドセメント	kg	7.0	
砂	共重合バラ型アラミド繊維	m3	8.7	
枠内モルタル吹付工	t=10cm	m2	55.9	
モルタル	セメント	kg	3120.6	
NAF-6	普通ボルトランドセメント	kg	7.4	
砂	共重合バラ型アラミド繊維	m3	9.2	

※簡易吹付法枠工の末端（斜面上部）は、吹付枠が流水の影響による洗掘を受けないよう、長さ0.3m程度モルタル吹付で保護すること。


工 事 名	令和7年度 県営緊急予防治山工事				
施 工 地	三戸郡三戸町大字貝守宇南大平 地内				
事 業 名	県営緊急予防治山事業				
図 面 名	山腹土工種別標準図-2				
図面番号	12	案中	7	縮尺	図示
作成年月日	令和 年 月 日				
事務所名	青森県三八農林水産事務所				
設計者					
図 査 者					

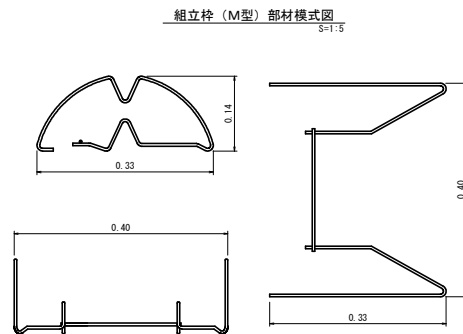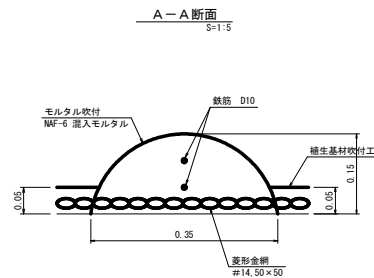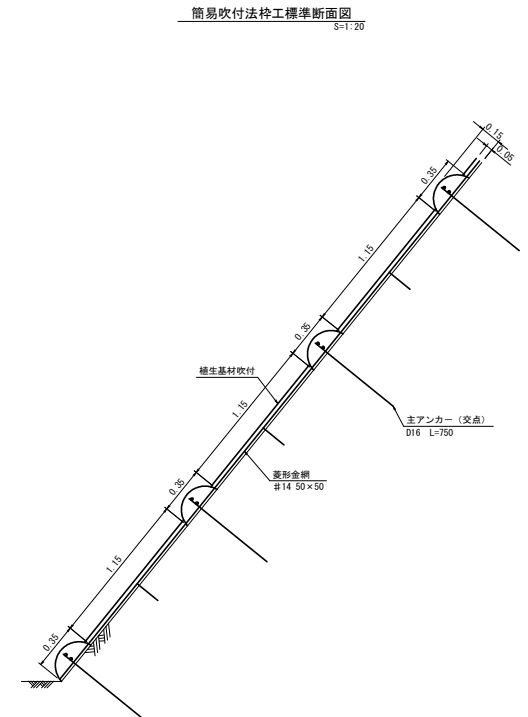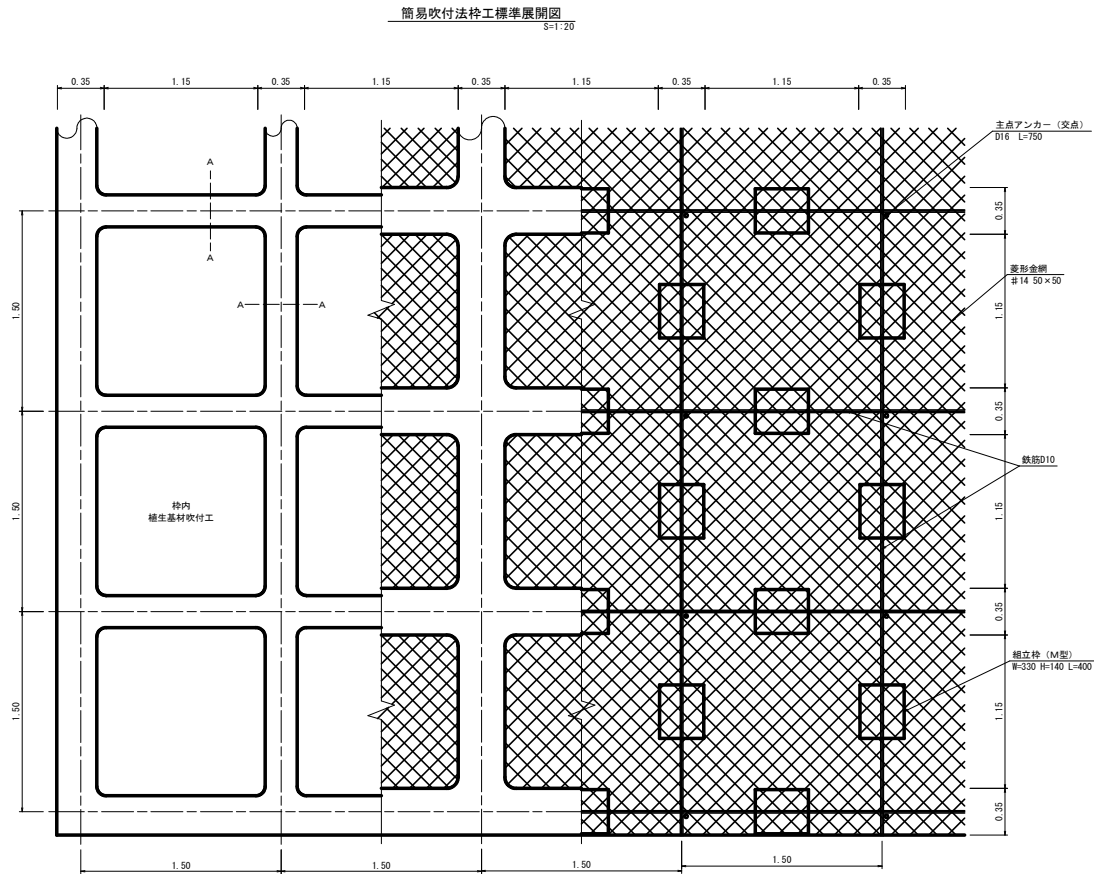

使用材料表		100m2当り		
材料名	規格	単位	数量	備考
菱形金網	#14 50×50	m2	140.0	
アンカー	φ16 L=400	本	30	
補助アンカー	φ9 L=200	本	150	
鉄筋	D10	kg	188.8	
主アンカー (交点)	D16 L=750	本	52	
組立枠	M型 W=330 H=140 L=400	個	94	
枠用シート	Mタイプ1500用	枚	42.3	
枠吹付		m3	5.27	
モルタル	セメント	kg	2943.8	
セメント	普通ポルトランドセメント	kg	2943.8	
砂	共重合バラ型アラミド繊維	kg	7.0	
砂	砂	m3	8.7	
枠内植生基材吹付	t=5cm	m2	55.9	


※簡易吹付法枠工の末端（斜面上部）は、吹付枠が流水の影響による洗掘を受けないよう、長さ0.3m程度モルタル吹付で保護すること。

参考図



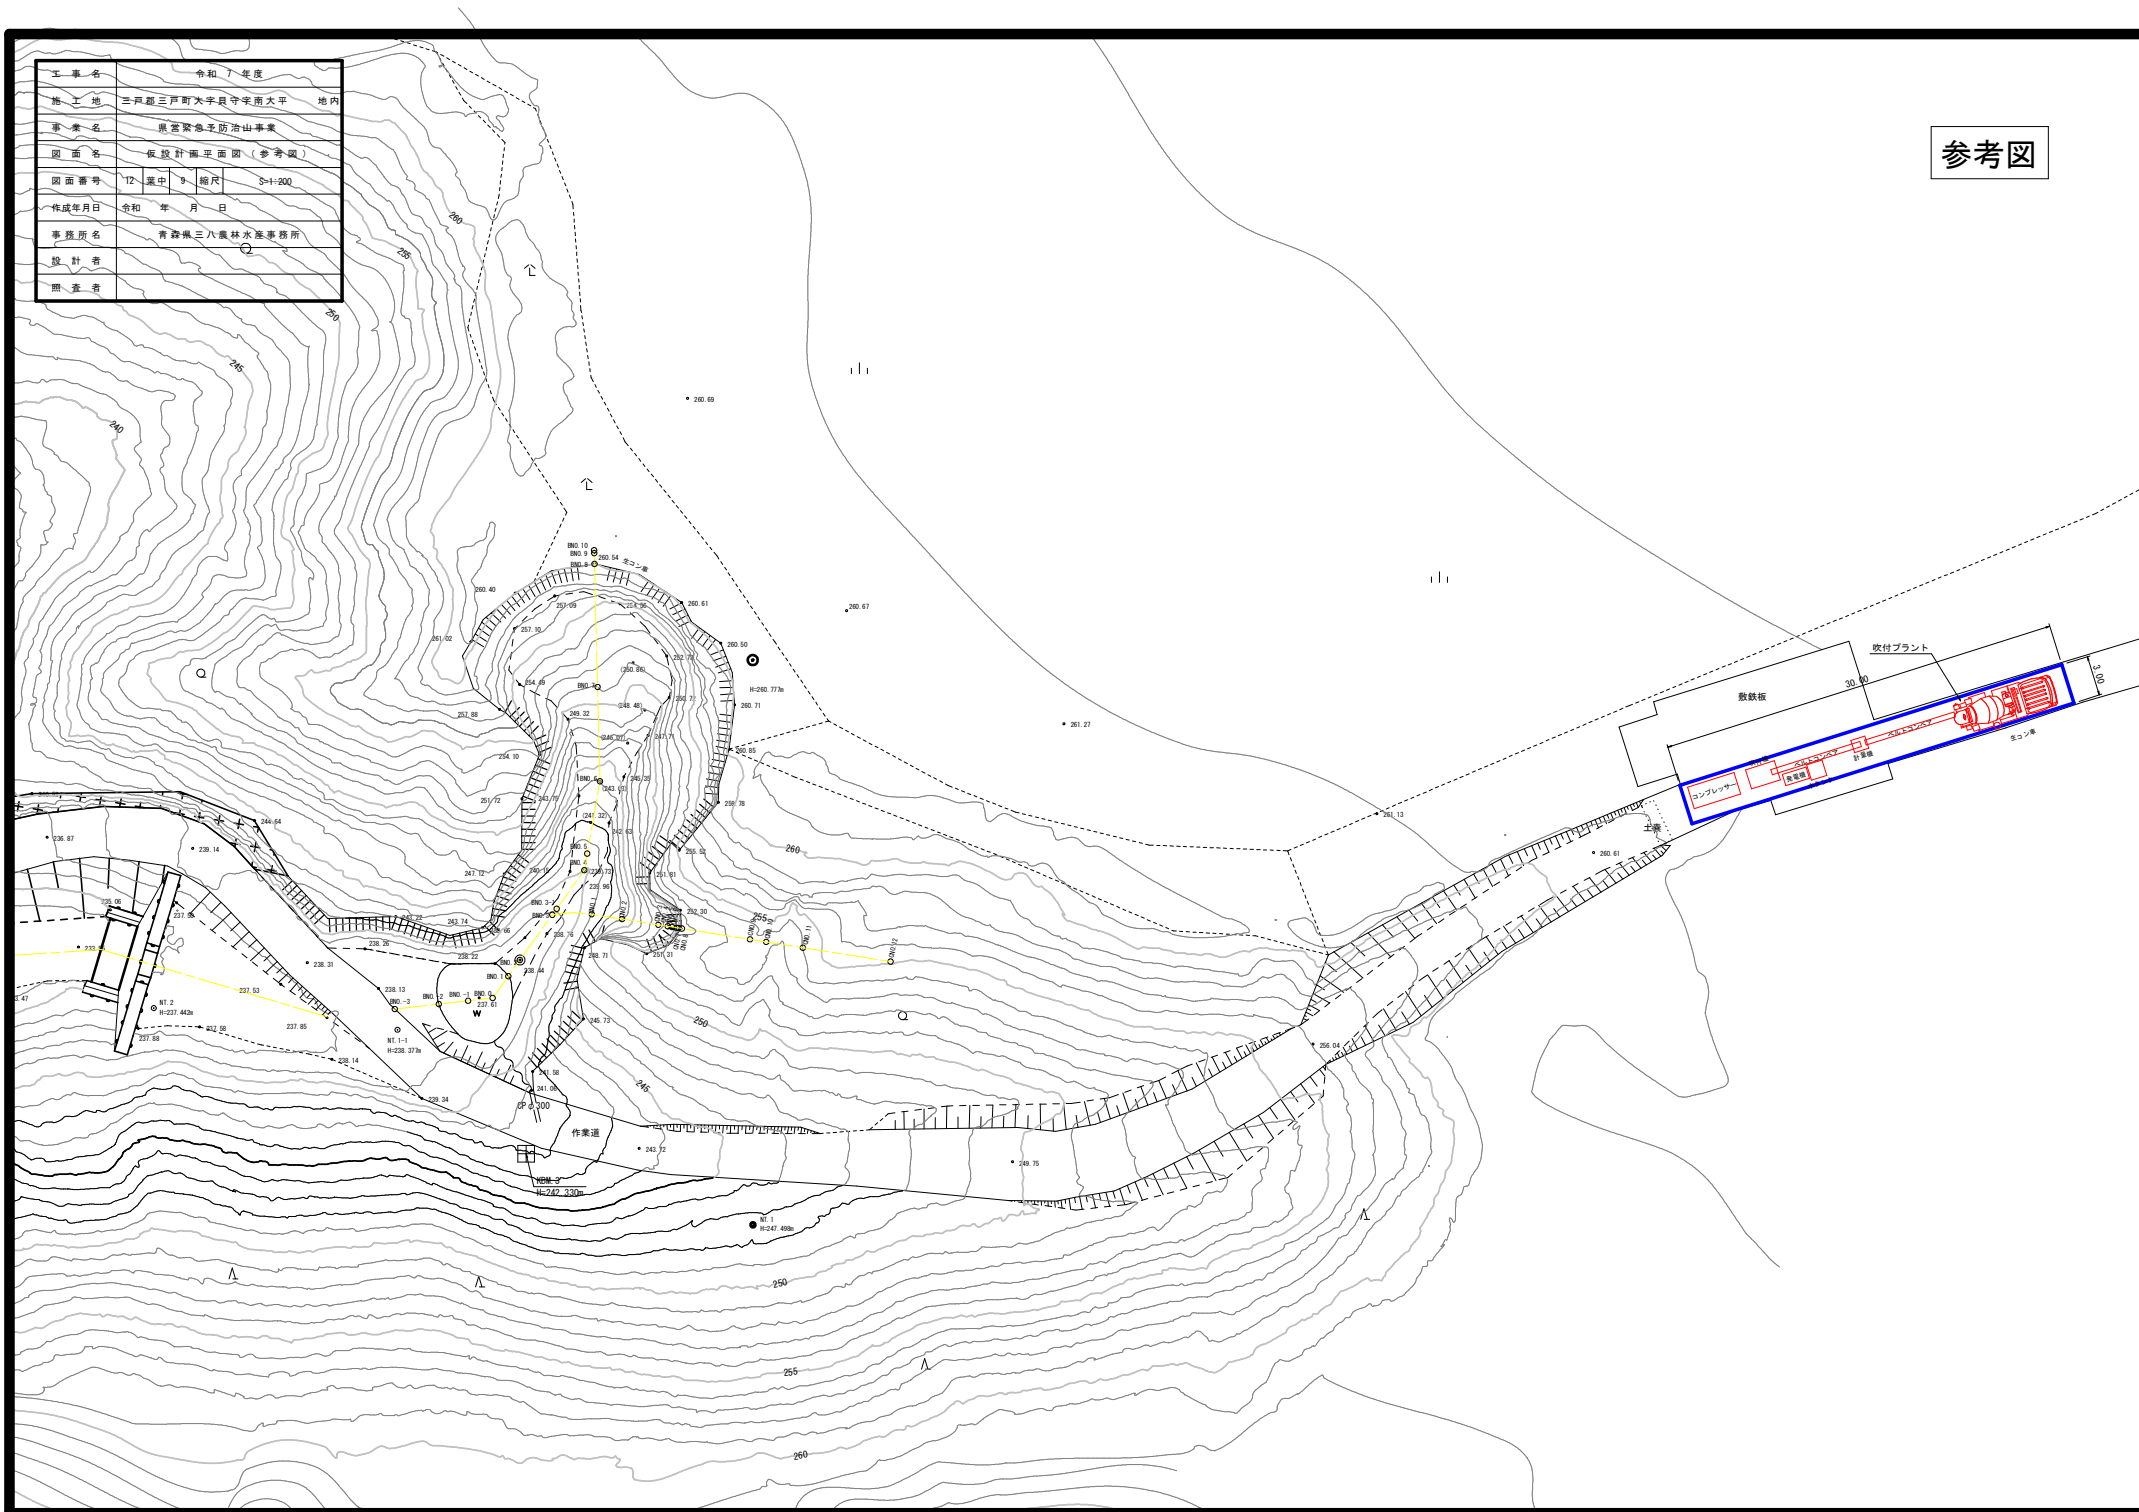


工 事 名	令和 7 年度				
施 工 地	三戸郡三戸町大字貝守宇南大平 地内				
事 業 名	県営緊急予防治山事業				
図 面 名	仮設計画縦断面（参考図）				
図 面 番 号	12	葉 中	10	縮 尺	H=1:100 V=1:100
作成年月日	令和 年 月 日				
事務所名	青森県三八農林水産事務所				
設 計 者					
照 査 者					

参考図

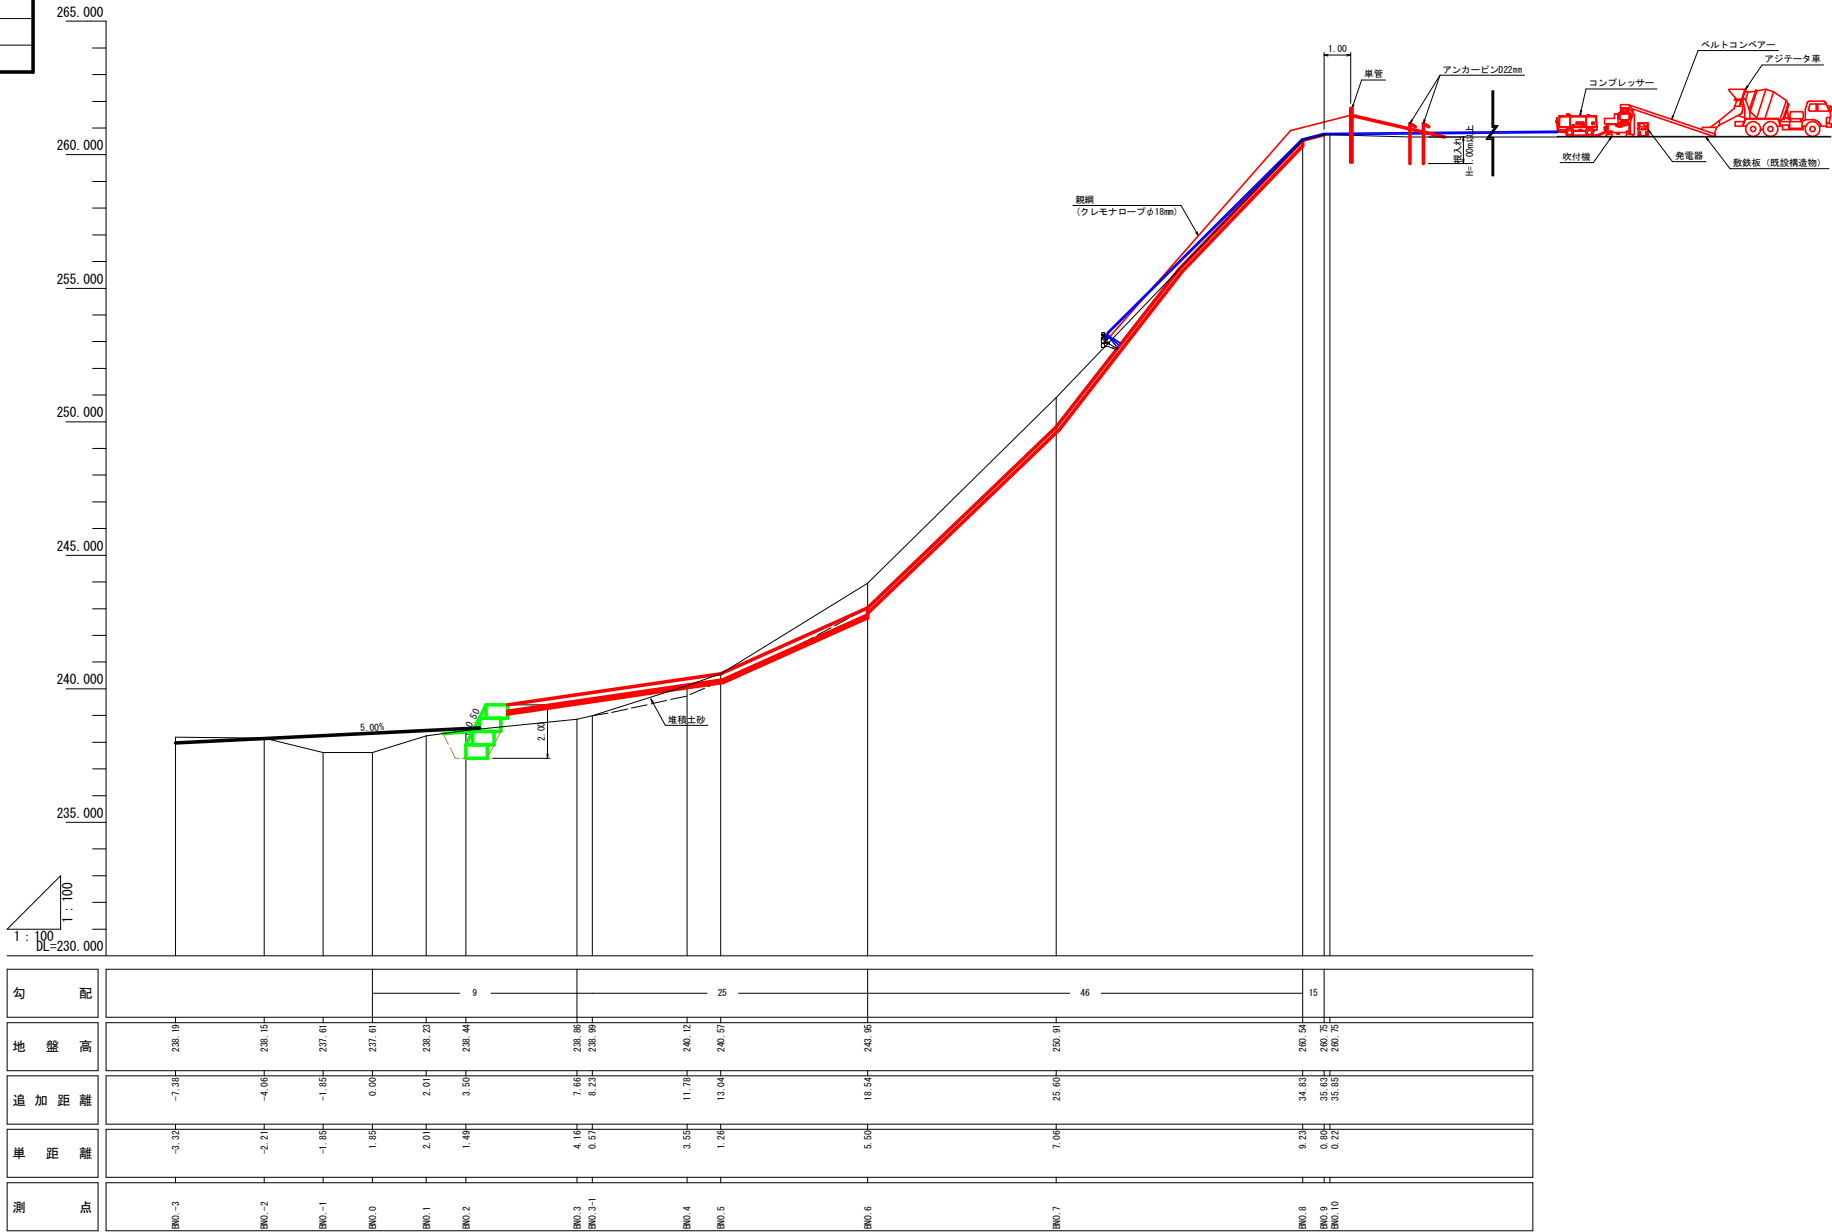

工 事 名	令和 7 年 度				
施 工 地	三 戸 郡 三 戸 町 大 字 貝 守 宇 南 大 平				地 内
事 業 名	県 営 緊 急 予 防 治 山 事 業				
図 面 名	仮 設 道 路 計 画 図				
図 面 番 号	12	案 中	11	縮 尺	図 示
作 成 年 月 日	令 和 年 月 日				
事 務 所 名	青 森 県 三 八 農 林 水 産 事 務 所				
設 計 者					
照 査 者					

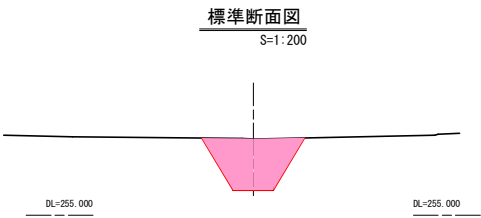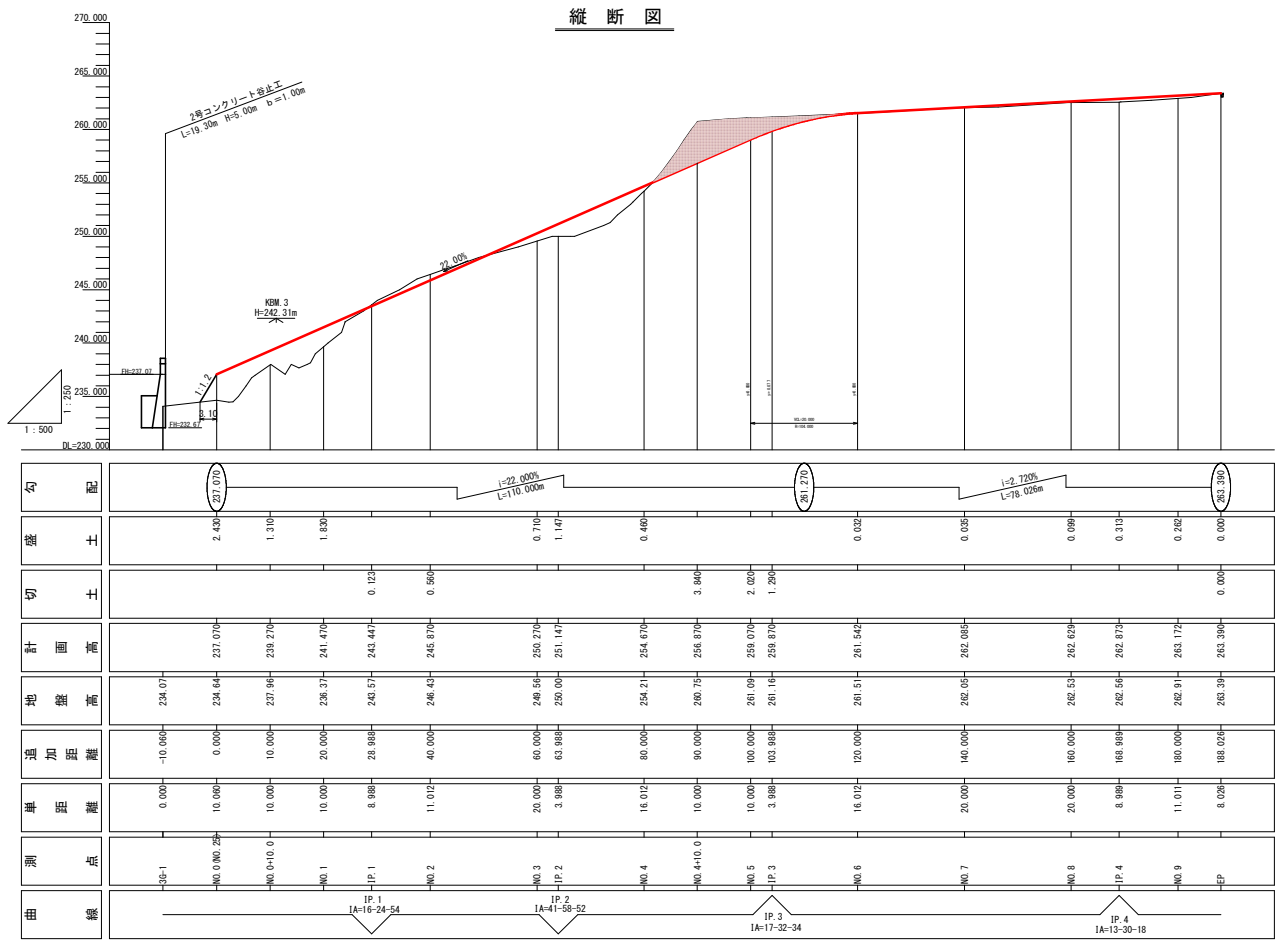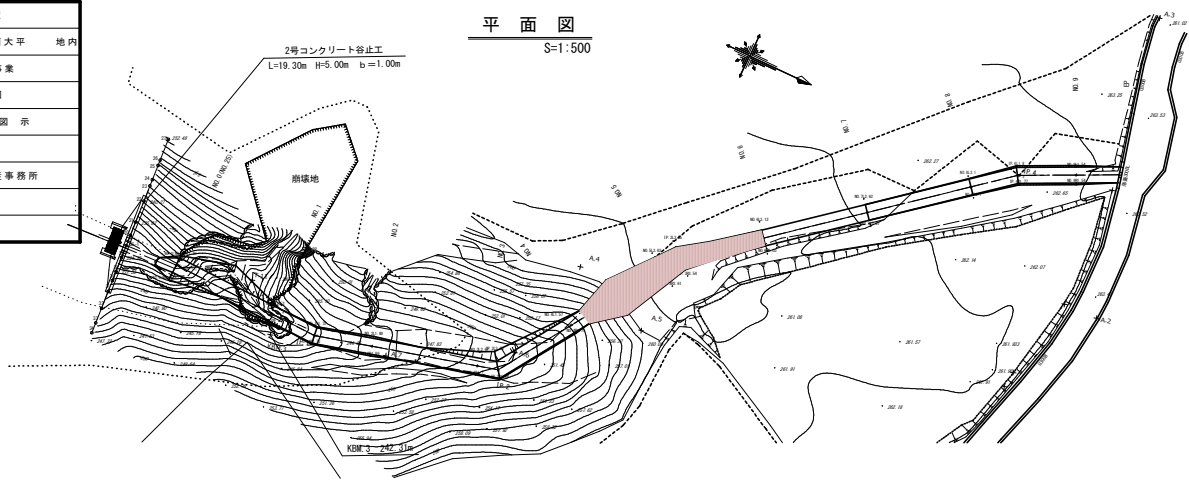

工事名	令和 7 年度			
施工地	三戸郡三戸町大字貝守宇南大平 地内			
事業名	県営緊急予防治山事業			
図面名	仮設道路横断面図			
図面番号	12	案中	12	縮尺 1:200
作成年月日	令和 年 月 日			
事務所名	青森県三八農林水産事務所			
設計者				
照査者				

