


令和8年度		舗装道維持修繕（緊自償）工事	
工事番号	線 第5592号		
路線名	国道101号		
施工箇所	つがる市柏広須 地内		
位置図・平面図 標準断面図	縮 尺		
図面番号	1	栗中	1
西北県土整備事務所			
青	森	県	

平面图

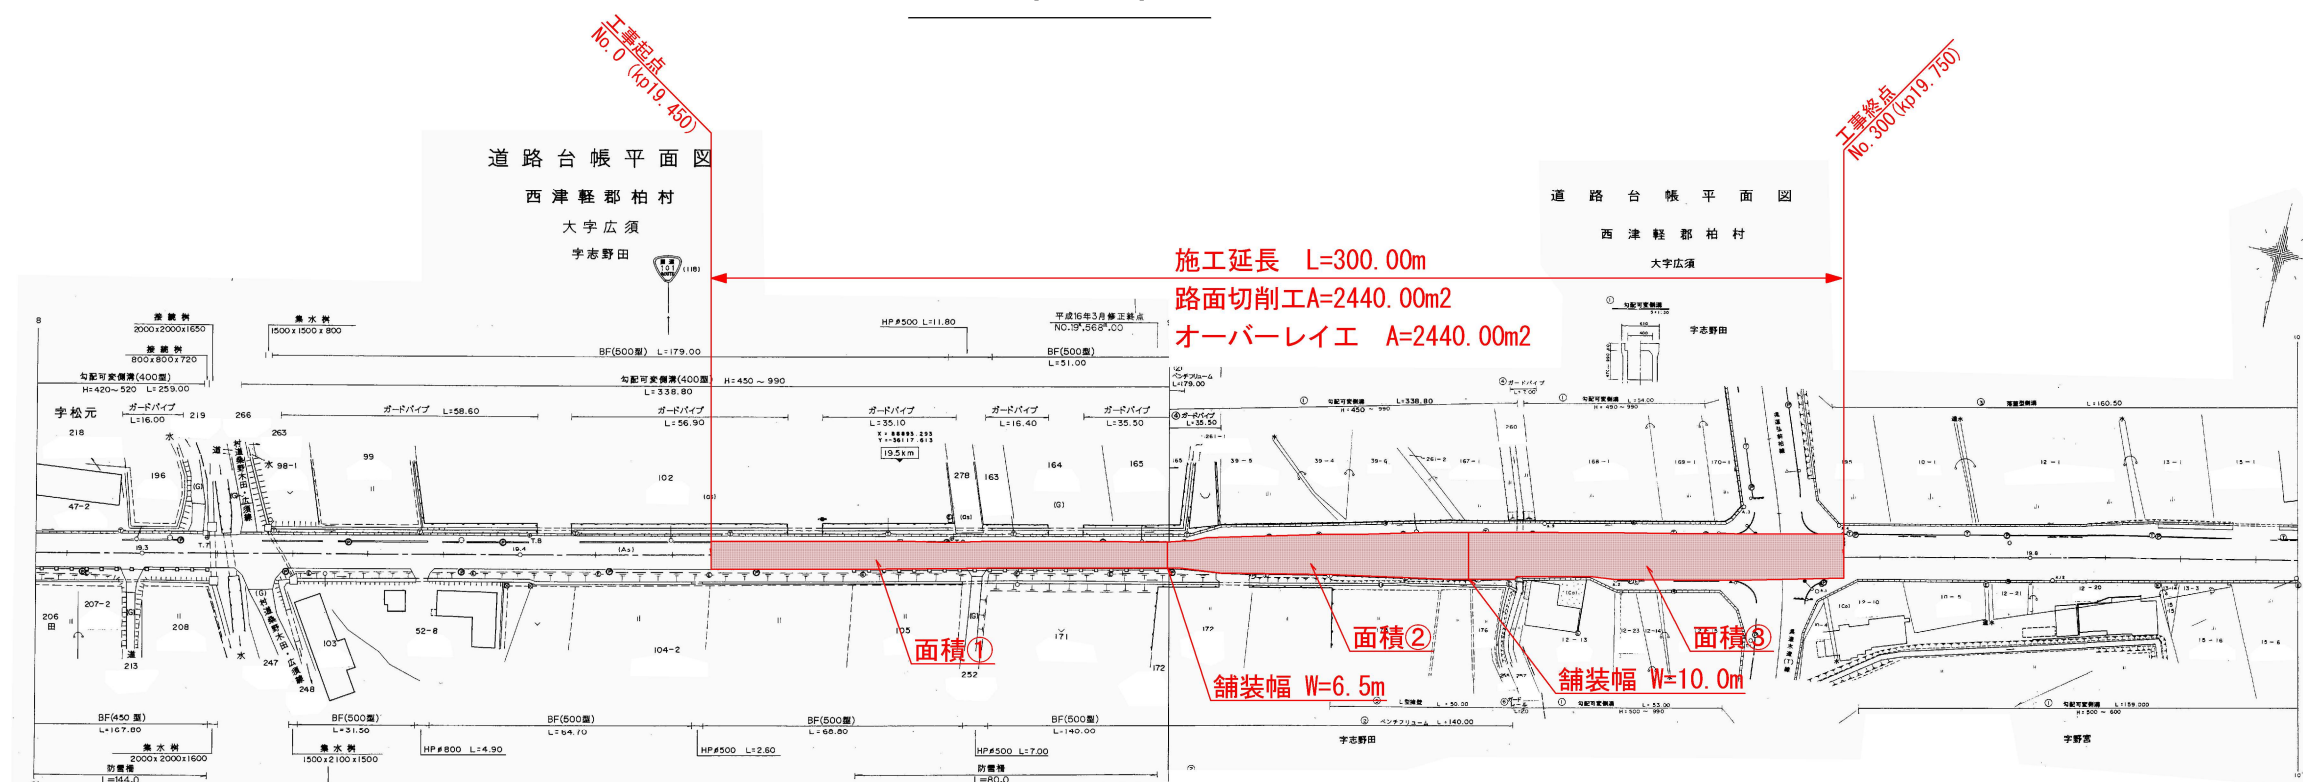


位置図



施工位置

標準断面図

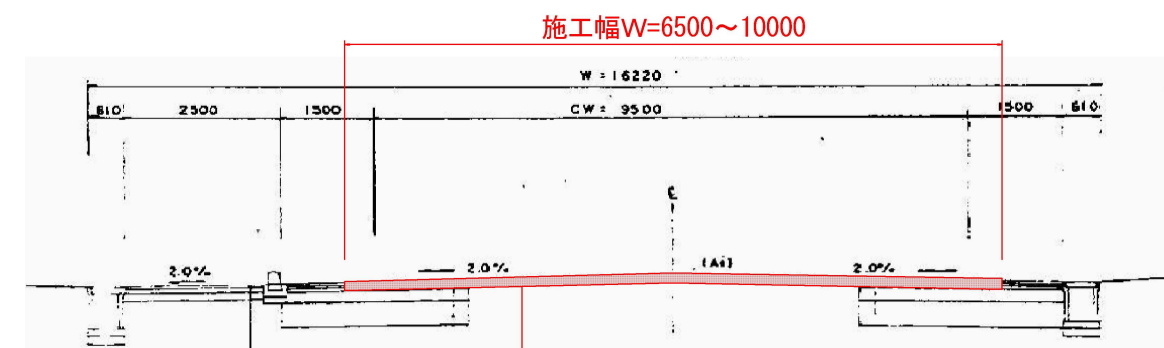

路面切削工	t=5cm
表層	⑤再生密粒度As (20F) t=5cm
クラック抑制工	N=1式