



令和 8 年度 ふ頭用地造成(土砂撤去その 6) 工事	
工 事 番 号	起第 1108 号
路 線 名	津 軽 港
施 工 箇 所	西津軽郡鰺ヶ沢町 大字北浮田町 地内
位 置 図	縮尺 Free
図 面 番 号	2 葉 中 1
青森県西北県土整備事務所 鰺ヶ沢道路河川事業所	
青 森 県	

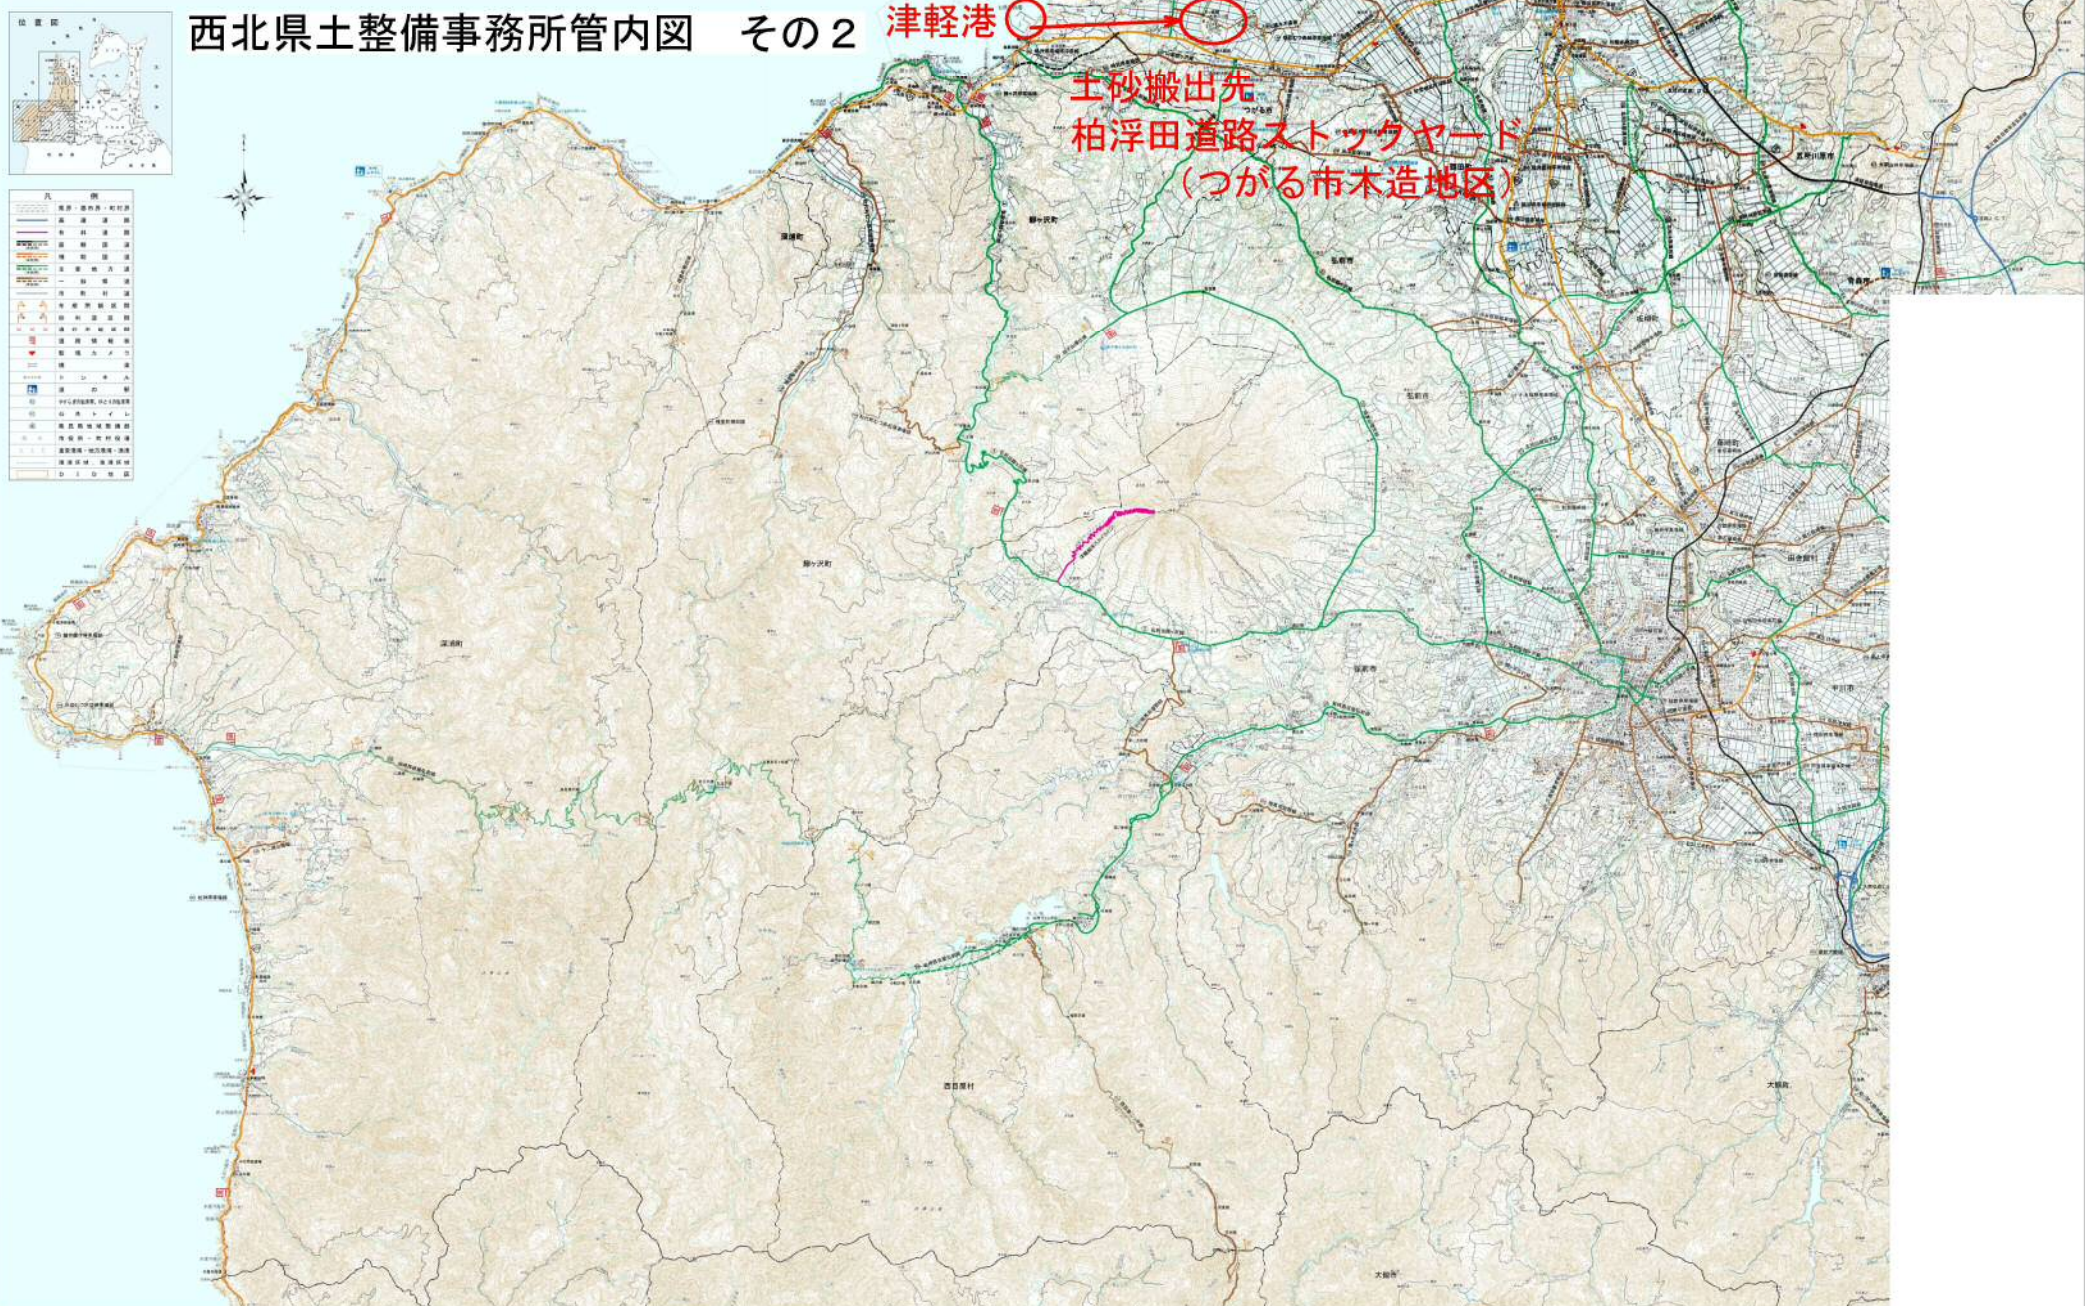

当工事は仮置きしている浚渫砂の撤去工事であり、
運搬先は国土交通省の柏浮田道路のストックヤードを予定している。
詳細な運搬先は発注者に確認すること。

津軽港の荷役作業等で車両が頻繁に通行するため
臨港道路上に車両が待機することが無いように
隣接工事間で調整すること

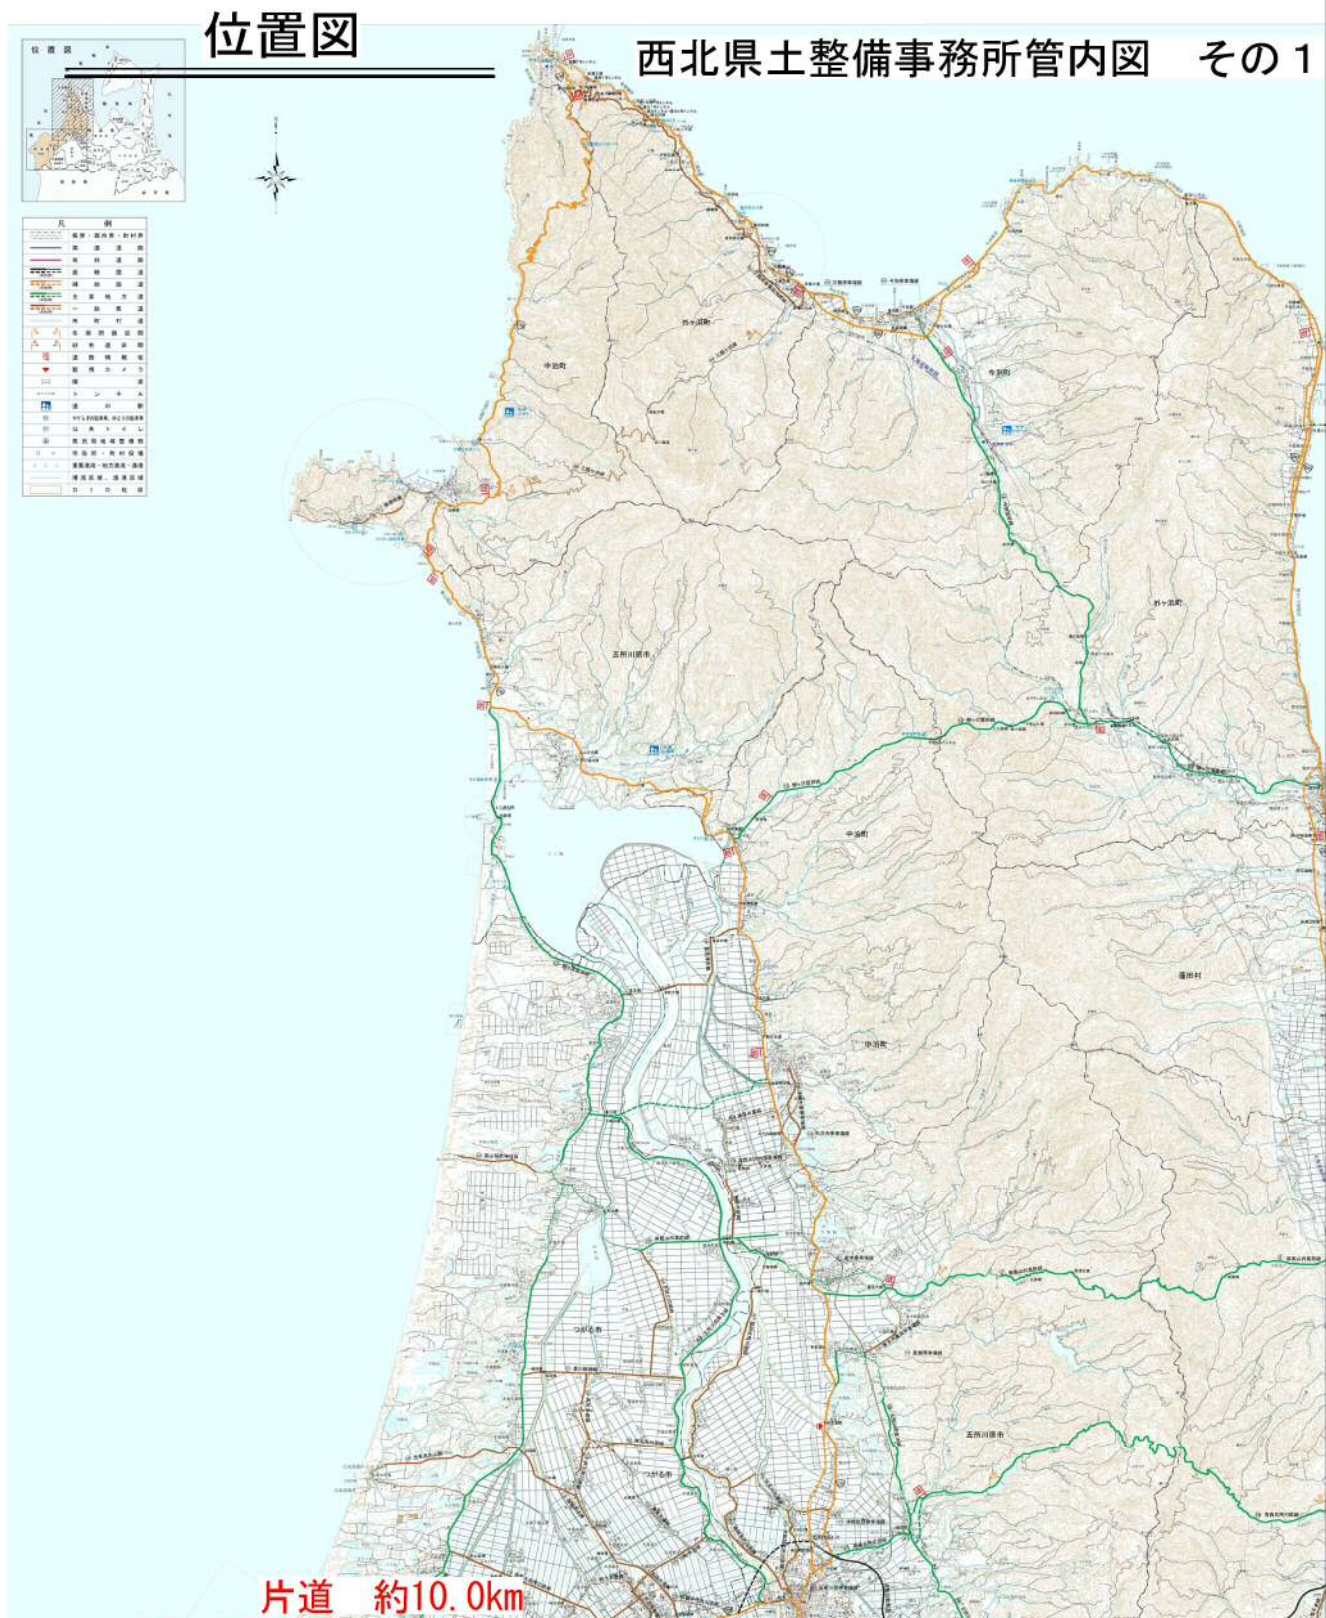