


| | | | |
|-----------|--------------------|------|--|
| 令和8年度 | | | |
| 通常砂防 地質調査 | | 業務委託 | |
| 工事番号 | 繰通契 第 10-2 号 | | |
| 路線名 | 白 倉 沢 | | |
| 施工箇所 | 北津軽郡中泊町 大字小泊 地内 | | |
| 位置図 | 縮尺 1:50,000 | | |
| 図面番号 | 2 葉中 1 | | |
| 西北県土整備事務所 | | | |
| 青 森 県 | | | |

位置図

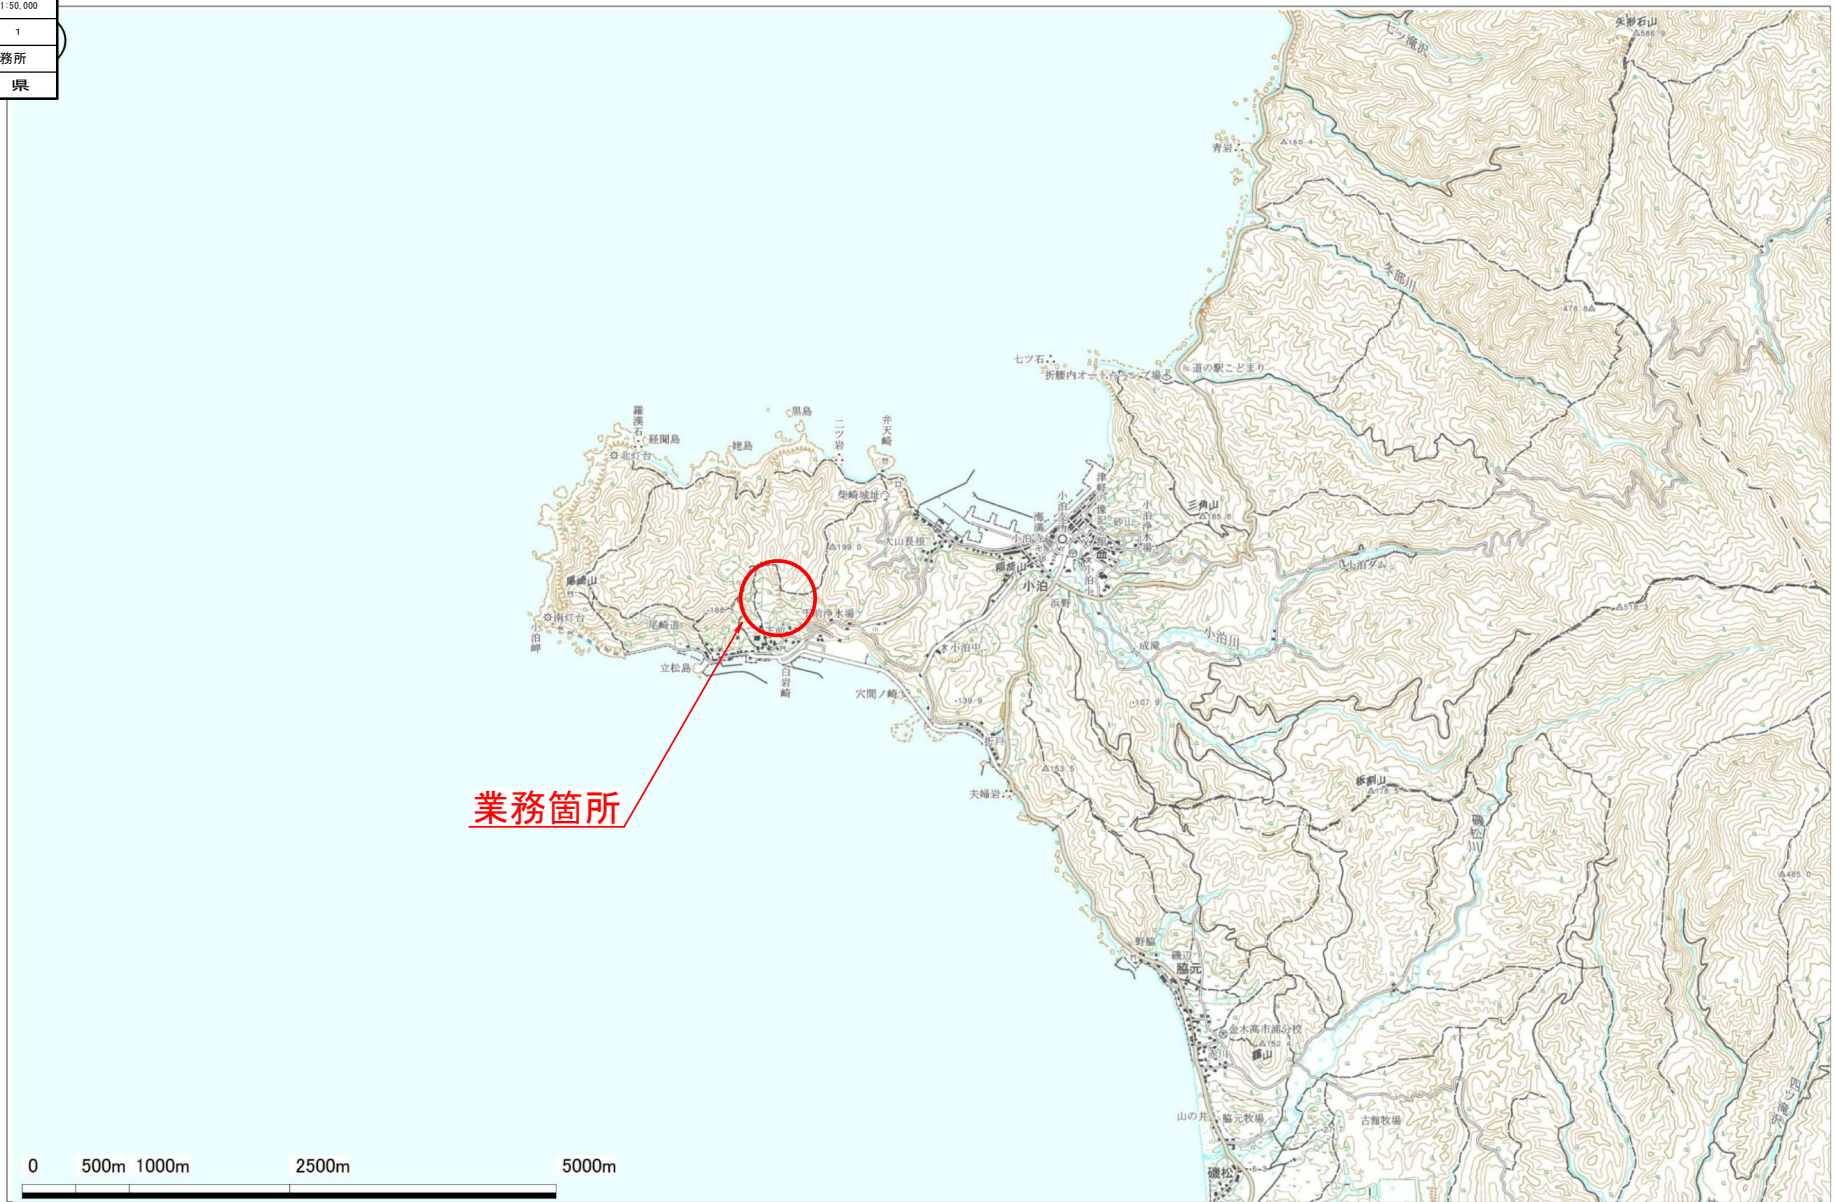

この成果品は、青森県が作成した測量成果を、青森県知事の承認を得て複製したものである。(承認番号平成21年1月23日付け青林第962号)この地図は、国土地理院長の承認を得て、同院発行の数値地図25000、50000、200000(地図画像)を複製したものである。(承認番号 平総複、第号)

