


令和8年度		休屋面整備維持設計	
業務番号		委第 6992-1 号	
施設名		十和田湖特環下水道	
業務箇所		十和田市大字奥瀬 地内	
位置図		縮尺 ー	
図面番号		2	葉中 1
上北県土整備事務所			
青 森 県			

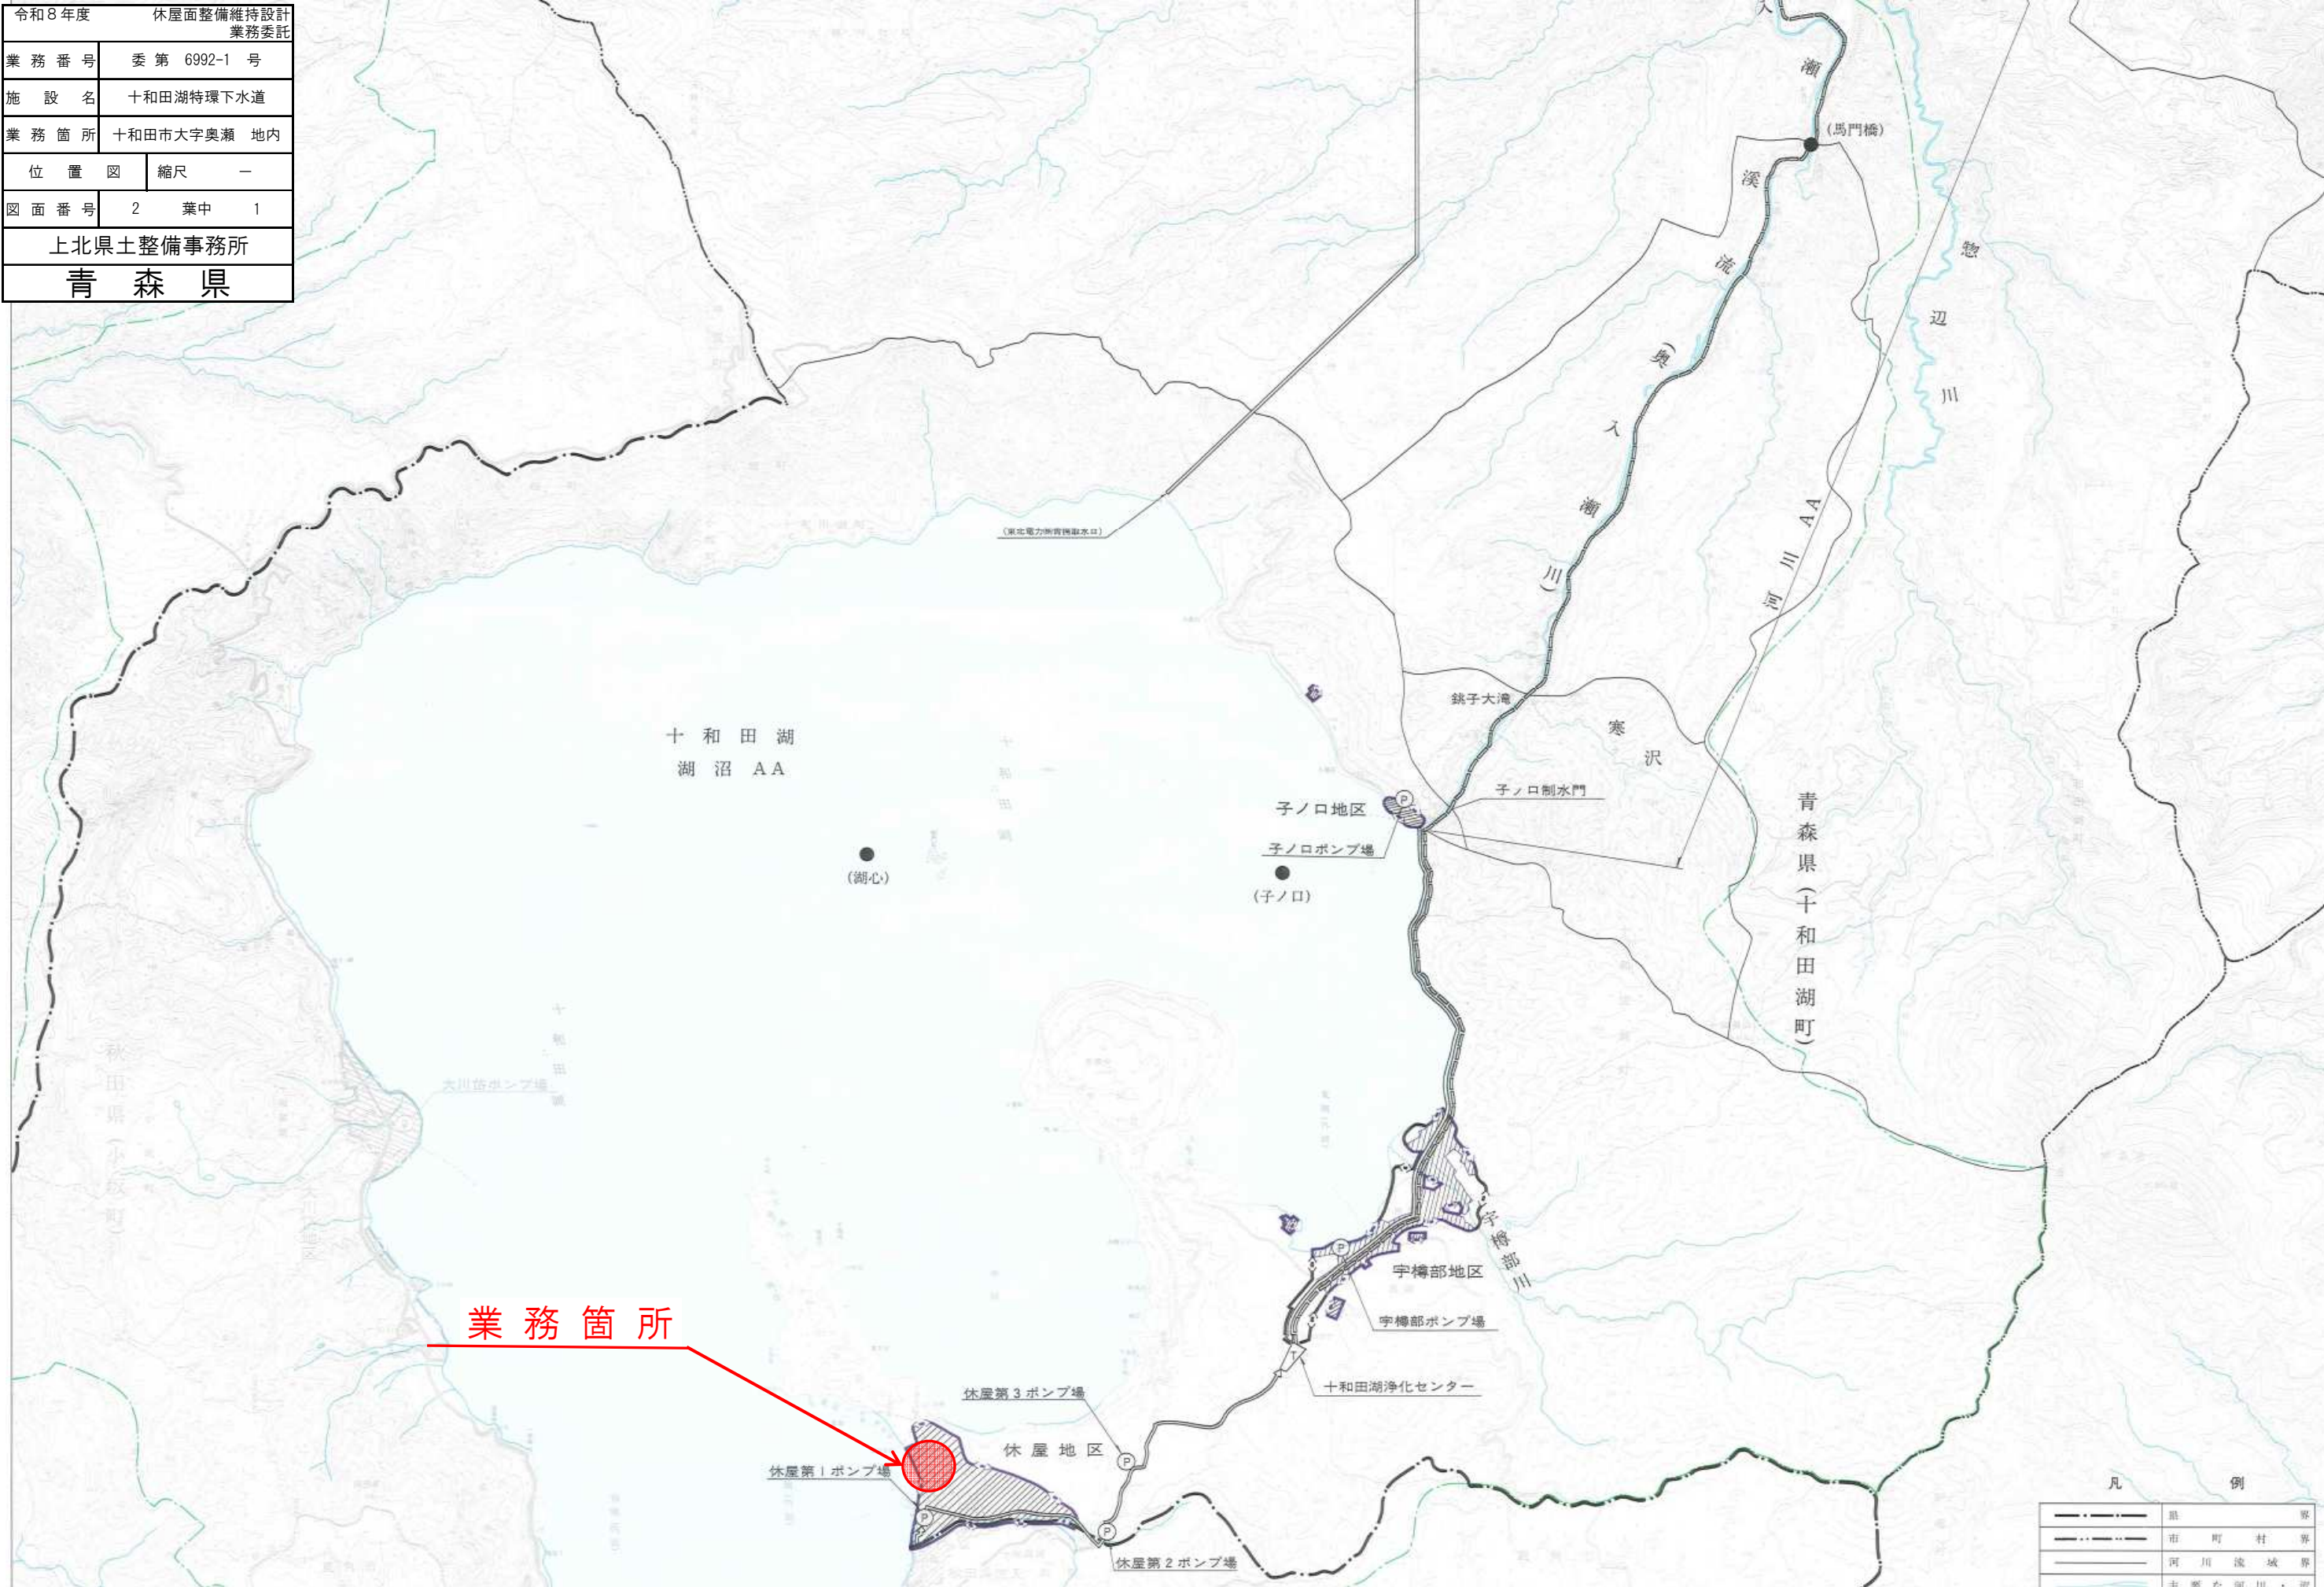

令和8年度 休屋面整備維持設計 業務委託	
業務番号	委第 6992-1 号
施設名	十和田湖特環下水道
業務箇所	十和田市大字奥瀬 地内
業務箇所図	縮尺 —
図面番号	2 葉中 2
上北県土整備事務所	
青 森 県	

十和田湖特定環境保全公共下水道台帳図

休屋面整備

休屋地区公共下水道台帳索引図(面整備)

縮尺 1:5,000

