


河川監視カメラ設置位置図

令和 8 年度	旧十川外河川維持工事
工事番号	第 5749 号
河川名	旧十川外
施工箇所	五所川原市長橋広野外
図面	縮尺 -
図面番号	1 葉中 1
西北県土整備事務所	
青森県	


- 2026年度更新対象
- 2027年度更新予定
-

- 凡 例
- 70MHz 五所川原土木直系
 - 70MHz 金木中継系
 - 70MHz 太田中継系
 - 70MHz 鯉ヶ沢系
(金木中継局共有)
 - 監視局
 - 中継局
 - 雨量局
 - 水位局
 - 雨量水位局
 - 太陽電池局
 - 監視カメラ局

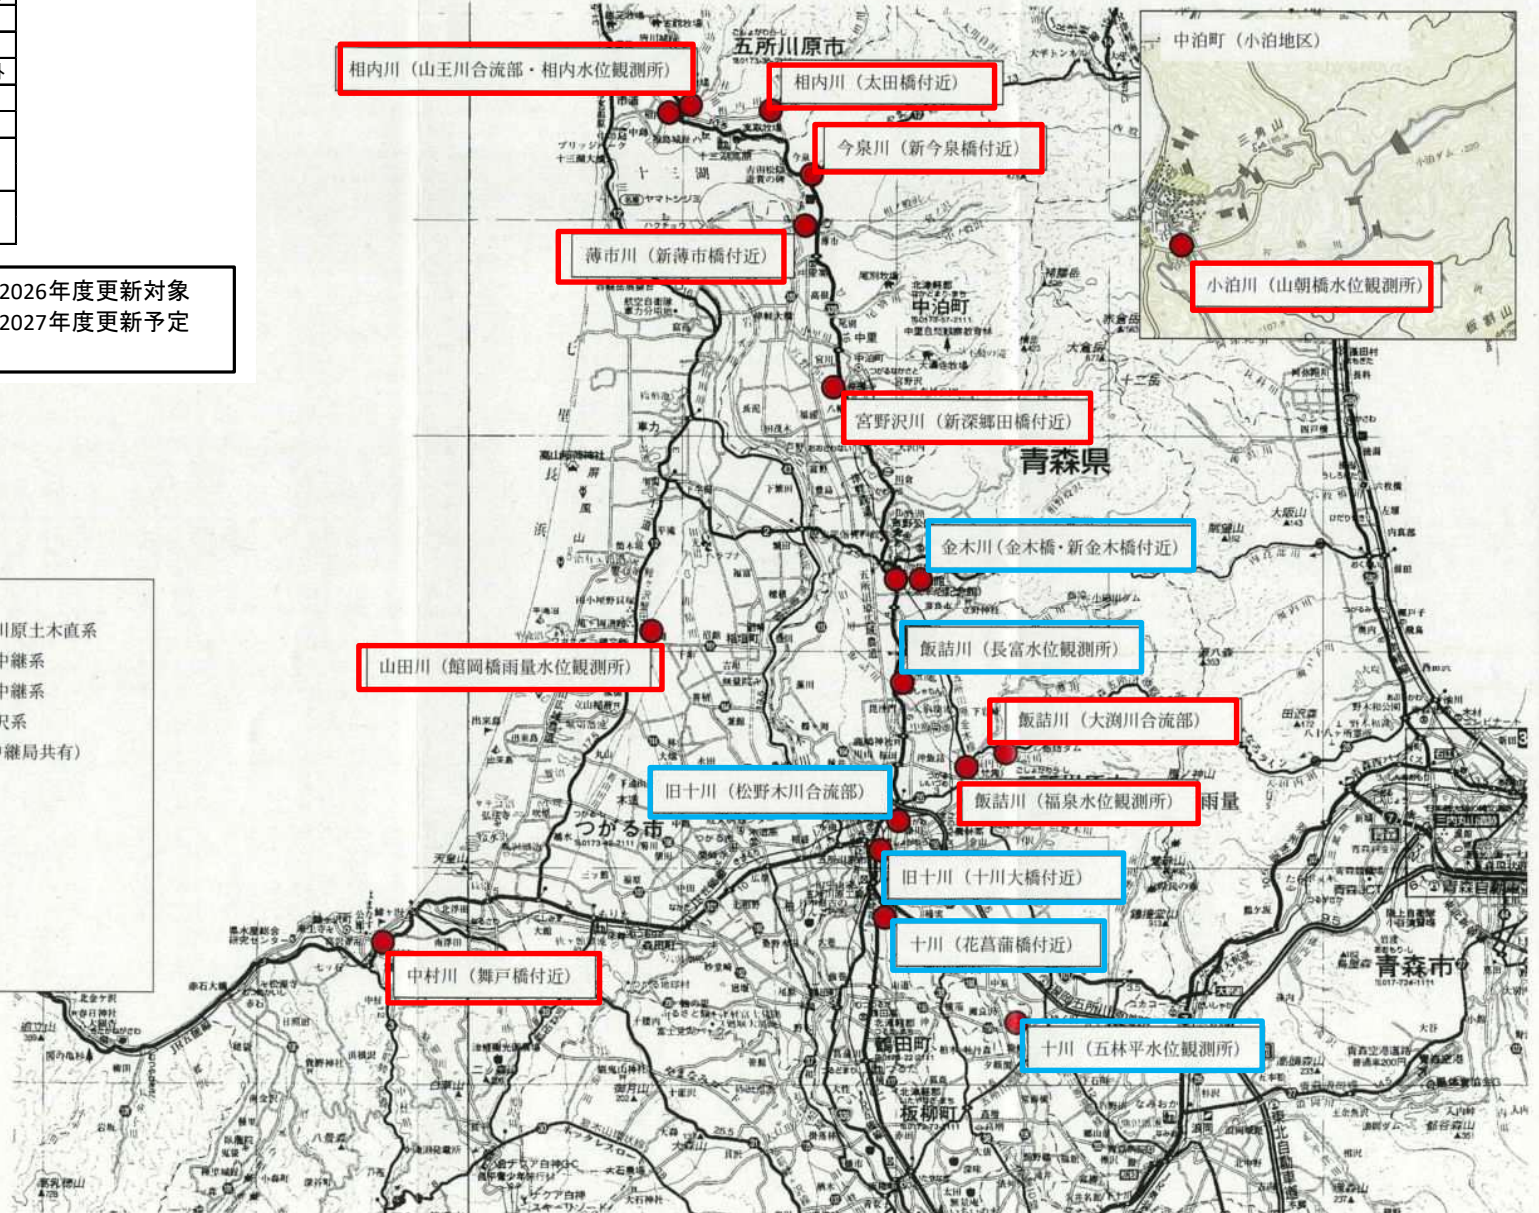

参考図-1

機器立面図

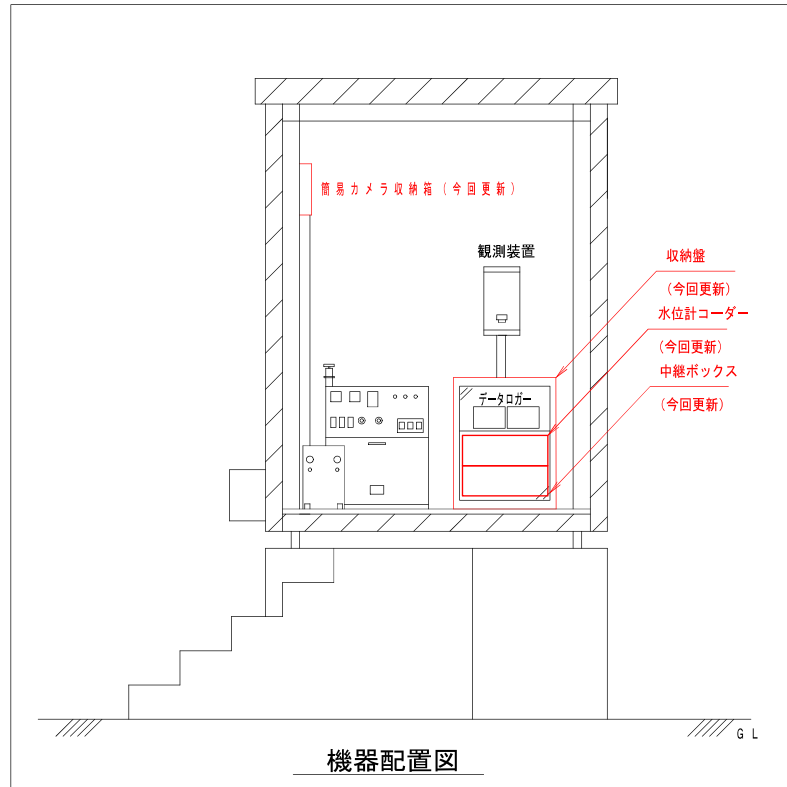

簡易型河川監視カメラ (今回更新)

パンザマストRXX


VCTF0.75-6C
CAT5e

簡易カメラ収納箱

フェンス

ハンドホールH1-6


G L

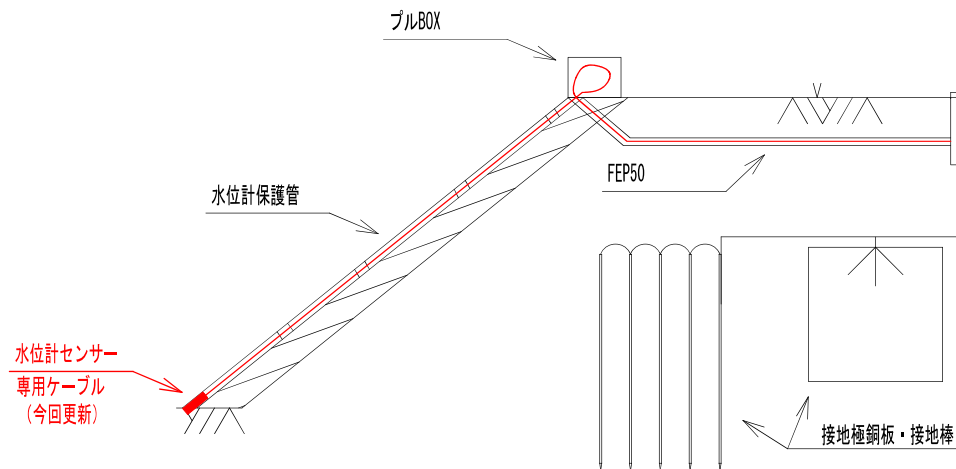

商用電源局 立面図

参考図-2

側面図

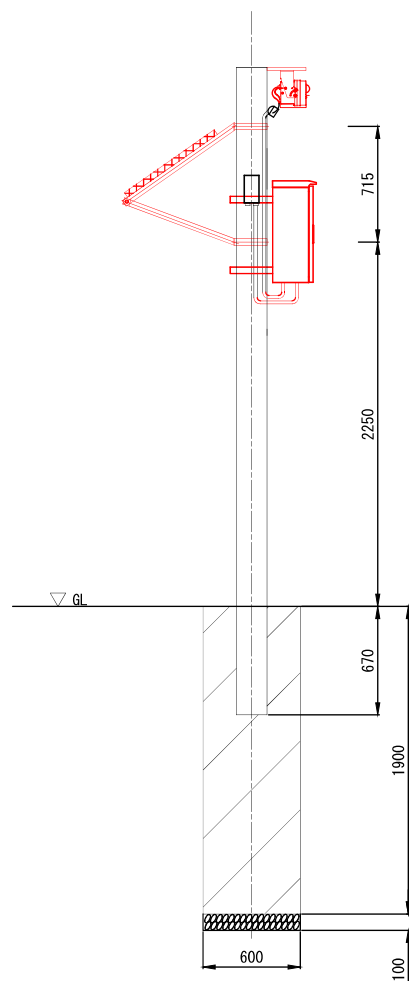

正面図

