


令和8年度 橋梁架替(戊橋) 測量業務

工事番号	第8463号		
路線名	国道454号		
施工箇所	五戸町 大字 倉石中市 地内		
位置図	縮尺 1:50,000		
図面番号	2	葉中	1
三八県土整備事務所			
青 森 県			

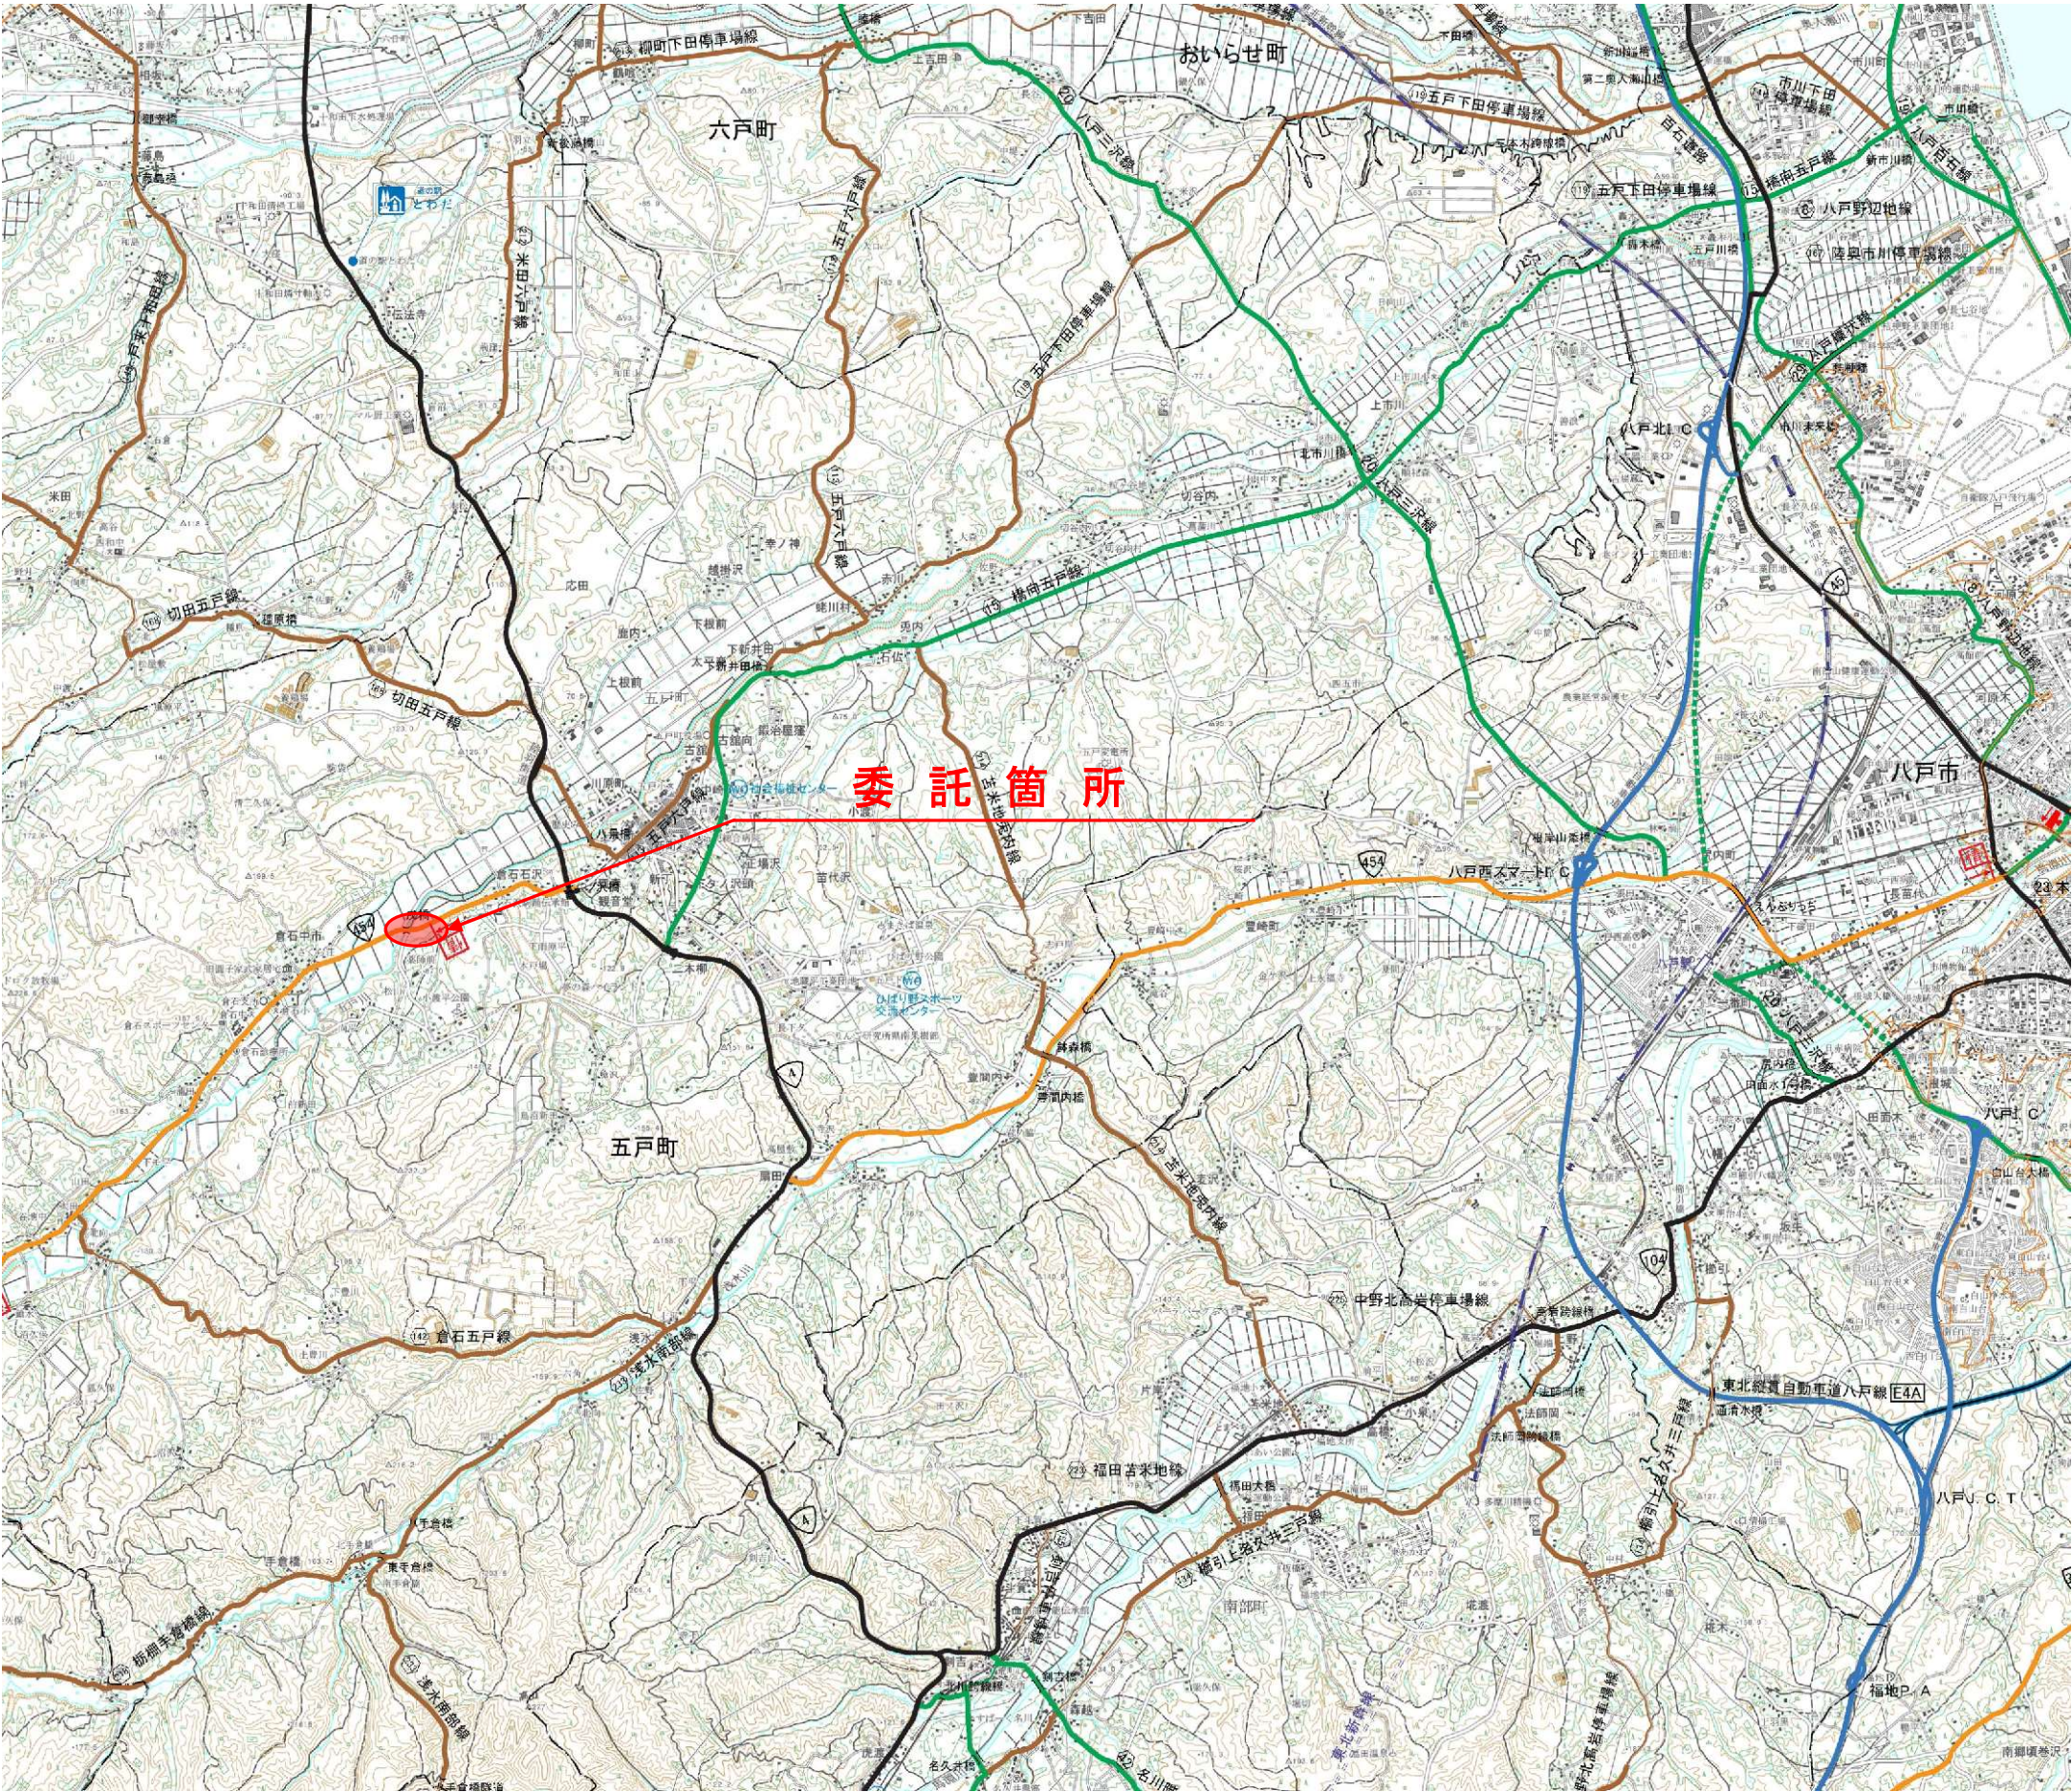

令和8年度 橋梁架替(戊橋) 測量業務	
工事番号	第8463号
路線名	国道454号
施工箇所	五戸町 大字 倉石中市 地内
平面計画図	縮尺 -
図面番号	2 葉中 2
三八県土整備事務所	
青 森 県	

※詳細設計中のため現時点の参考計画図

