


# 令和8年度

## 県営住宅（河原木団地） 駐車場区画線補修工事

### 設計図

NO	図名リスト
A-1	特記仕様書・案内図
A-2	河原木(第2)団地配置図兼補修範囲図

令和8年度	 Aomori Prefectural Government	青森県三八県土整備事務所 建築指導課 〒039-1101 八戸市大字尻内町字鴨田7 TEL:0178-27-5157／FAX:0178-27-4715	担当	縮尺 —	工事名称 県営住宅(河原木団地)駐車場区画線補修工事 図面名称 表紙	図面番号 A-0
-------	--	--	----	---------	---	-------------

県営住宅（河原木団地）駐車場区画線補修工事 特記仕様書

I. 工事概要

1. 工事名称 県営住宅（河原木団地）駐車場区画線補修工事
2. 工事場所 八戸市下長四丁目 地内
3. 工事内容 区画線・区画番号補修工事 一式
- 河原木（第二）団地 （1～117区画）

<区画線>  
区画線引き直し（現在の区画線と同じ位置で上書き）

<区画番号>  
区画番号書き直し（現在の番号と同じ位置に標示）




案内図

III. 完成図書等


II. 工事仕様

1. 共通事項 図面及び特記仕様書に記載されていない事項は、全て国土交通省大臣官房官庁営繕部監修の「公共建築工事標準仕様書（建築工事編・令和7年版）」「公共建築改修工事標準仕様書（建築工事編・令和7年版）」による。
2. 特記事項
- 1) 施工計画書 工事着工前に監督職員に提出し承諾を得ること。  
工事用車両の駐車場所や工事看板の位置等については事前に監督職員と協議すること。
- 2) 使用材料 工事着工前に監督職員に提出し承諾を得ること。
- 3) その他 工事着手前に現地確認を行い、実施数量を確認すること。  
事前に施工日時等を入居者へチラシ等にて周知し、円滑な工事の実施に努めること。  
駐車車両等により施工が困難な区画がある場合は監督職員と協議すること。

- 次の書類を提出すること。
- ・竣工製本図面（A4版2つ折り） 2部
  - ・図面データ 1部 ★
  - ・完成写真（着工前を左、完成を右） 2部 ★
  - ・工事写真 1部 ★
- ・その他現場説明書及び監督員の指示による
- ・電子納品（★を格納する）

令和8年度		青森県三八県土整備事務所 建築指導課 〒039-1101 八戸市大字尻内町字鴨田7 TEL:0178-27-5157／FAX:0178-27-4715	担当	縮尺 —	工事名称 県営住宅(河原木団地)駐車場区画線補修工事 図面名称 特記仕様書・案内図	図面番号 A-1
-------	---	--	----	---------	--	-------------



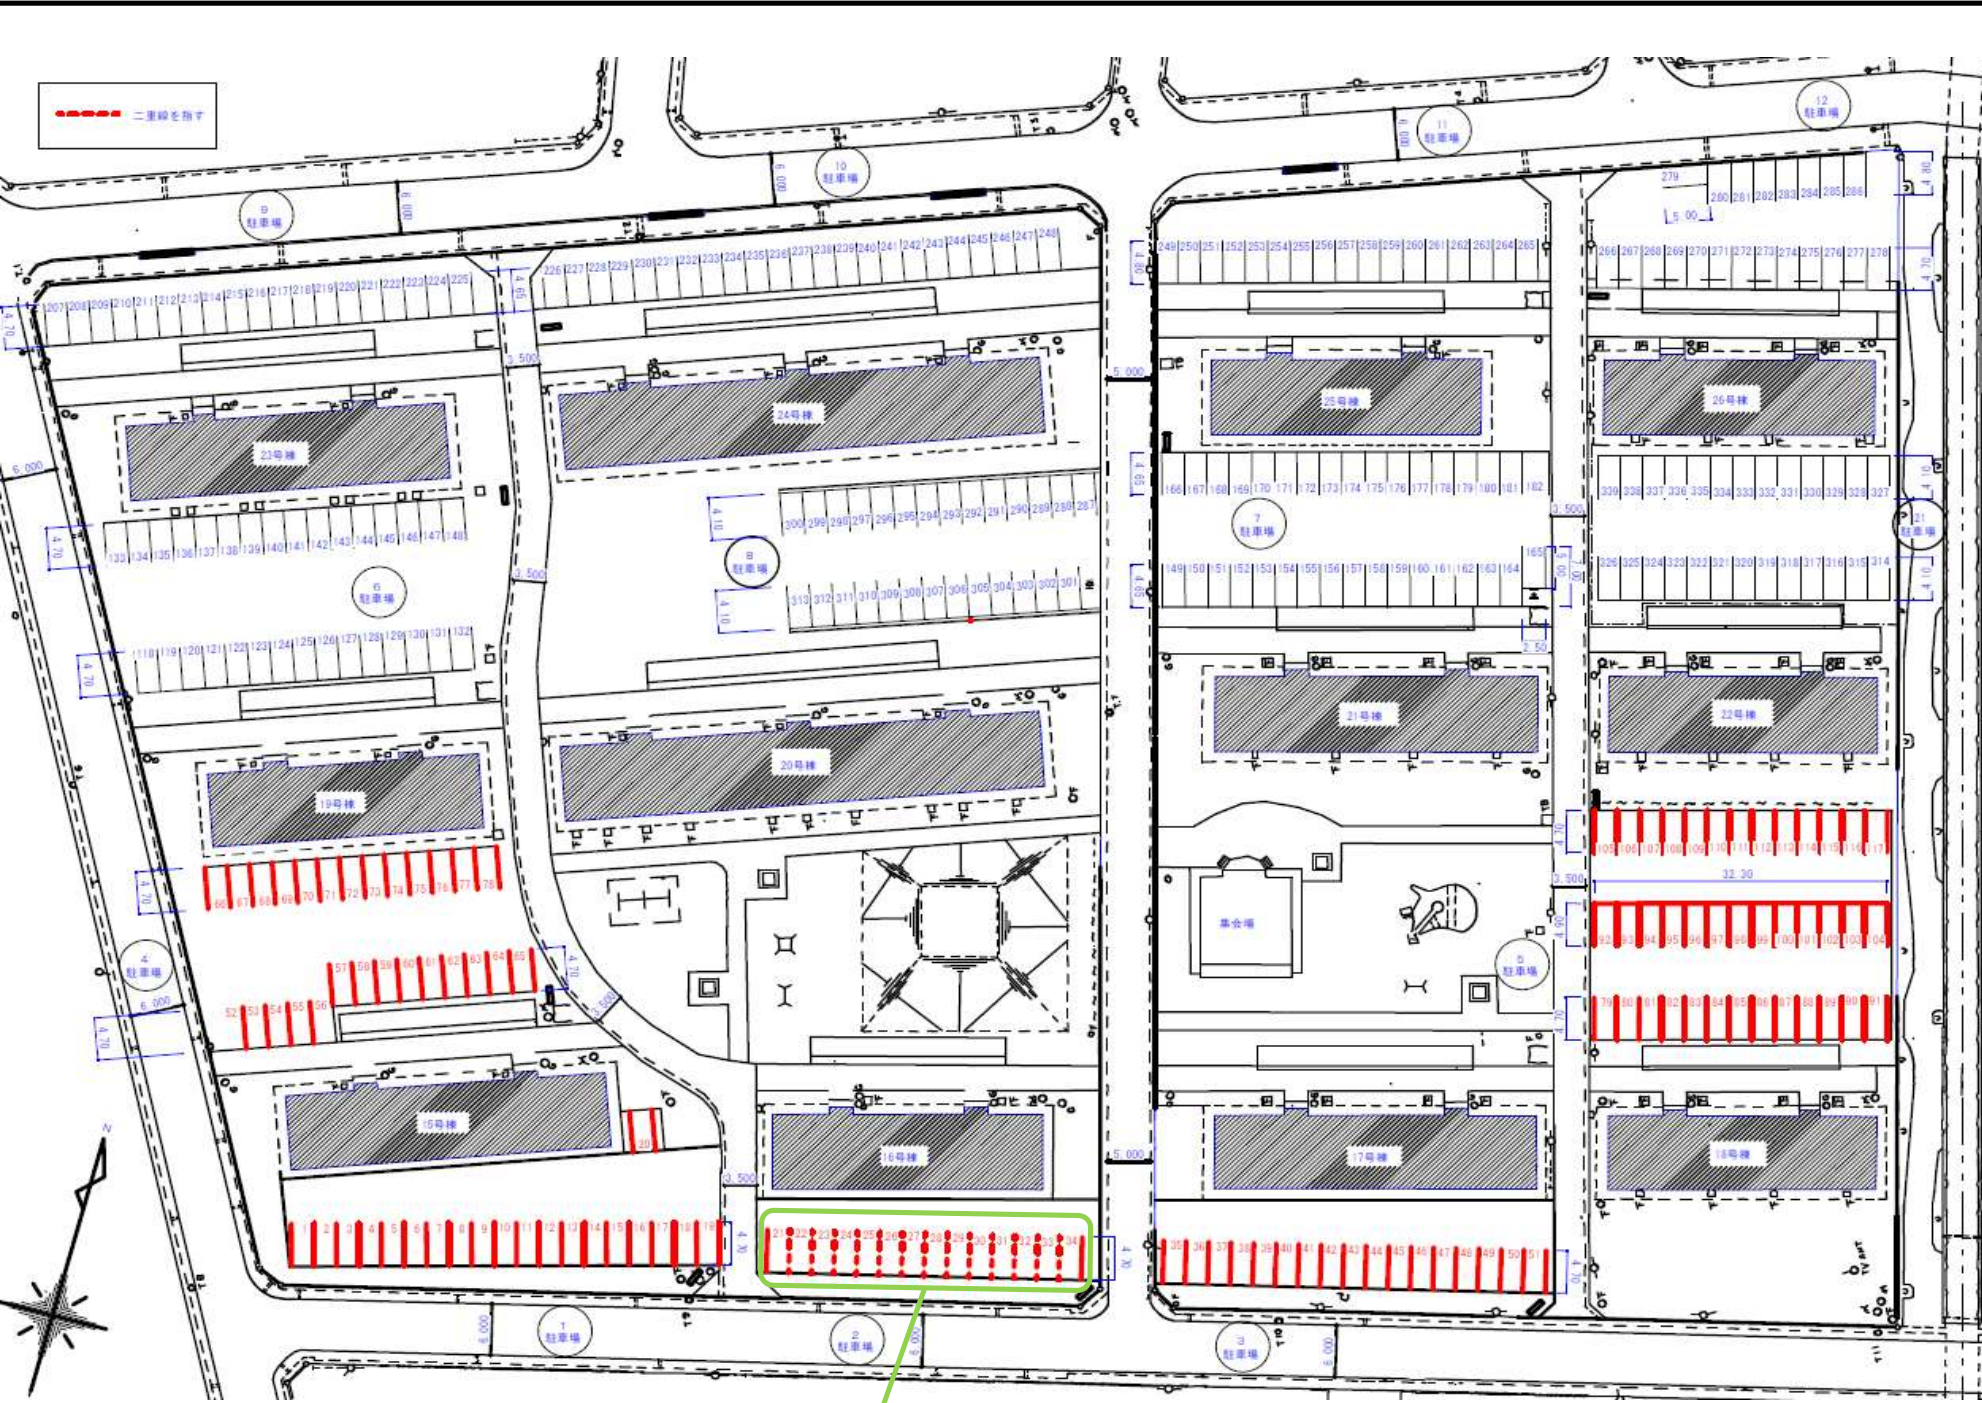

緑線で囲まれたエリアの二重線部分については、撤去後の新設は単線で施工するものとする。  
(※当該エリアの撤去長さは、4.40mとする)

※赤色部分は補修範囲を示す

配置図(河原木(第2)団地)

区画番号	区画線消去	区画線新設	区画番号消去	区画番号			
	削り取り式 W=150 (m)	熔融式 W=150(黄) (m)	削り取り式 150*300/字程度 (字)	熔融シート W150*H300(黄)	シート数		(枚)
				1ヶタ	2ヶタ	3ヶタ	
1-20	103.40	103.40	31	9	11	0	31
21-34	123.20	70.50	28	0	14	0	28
35-51	84.60	84.60	34	0	17	0	34
52-65	65.80	65.80	28	0	14	0	28
66-78	65.80	65.80	26	0	13	0	26
79-91	65.80	65.80	26	0	13	0	26
92-104	100.90	100.90	31	0	8	5	31
105-117	65.80	65.80	39	0	0	13	39
118-132	0.00	0.00	0	0	0	0	0
133-148	0.00	0.00	0	0	0	0	0
149-165	0.00	0.00	0	0	0	0	0
166-182	0.00	0.00	0	0	0	0	0
207-225	0.00	0.00	0	0	0	0	0
226-248	0.00	0.00	0	0	0	0	0
249-265	0.00	0.00	0	0	0	0	0
266-286	0.00	0.00	0	0	0	0	0
287-300	0.00	0.00	0	0	0	0	0
301-313	0.00	0.00	0	0	0	0	0
314-326	0.00	0.00	0	0	0	0	0
327-339	0.00	0.00	0	0	0	0	0
合計	675.30	622.60	243	9	90	18	243

補修仕様

河原木(第2)団地 (1~117区画)

【区画線】  
区画線引き直し (熔融式 W=150mm 黄)  
区画削り取り

【区画番号】  
区画番号書き直し  
(熔融式シート150mm×300mm/字程度 黄)