


令和8年度	河川情報システム (観測局設備更新)工事
工事番号	第5541号
河川名	平川外
施工箇所	南津軽郡大鰐町大字長峰外地内
位置図	
図面番号	2 葉中 1
中南県土整備事務所	
青 森 県	

工事内容

- 雨量計更新 N=10箇所
(尾崎・中野川・遠部ダム・久吉ダム・土淵川上流・
岩木山・百沢・大石・西碓ヶ関・鍋倉)
- 直流電源装置(蓄電池含む)更新 N=4箇所
(尾崎・長峰・三ツ目内・平川合流点)
- 蓄電池更新N=4箇所
(西碓ヶ関・鍋倉・大鰐・平川第一頭首工)

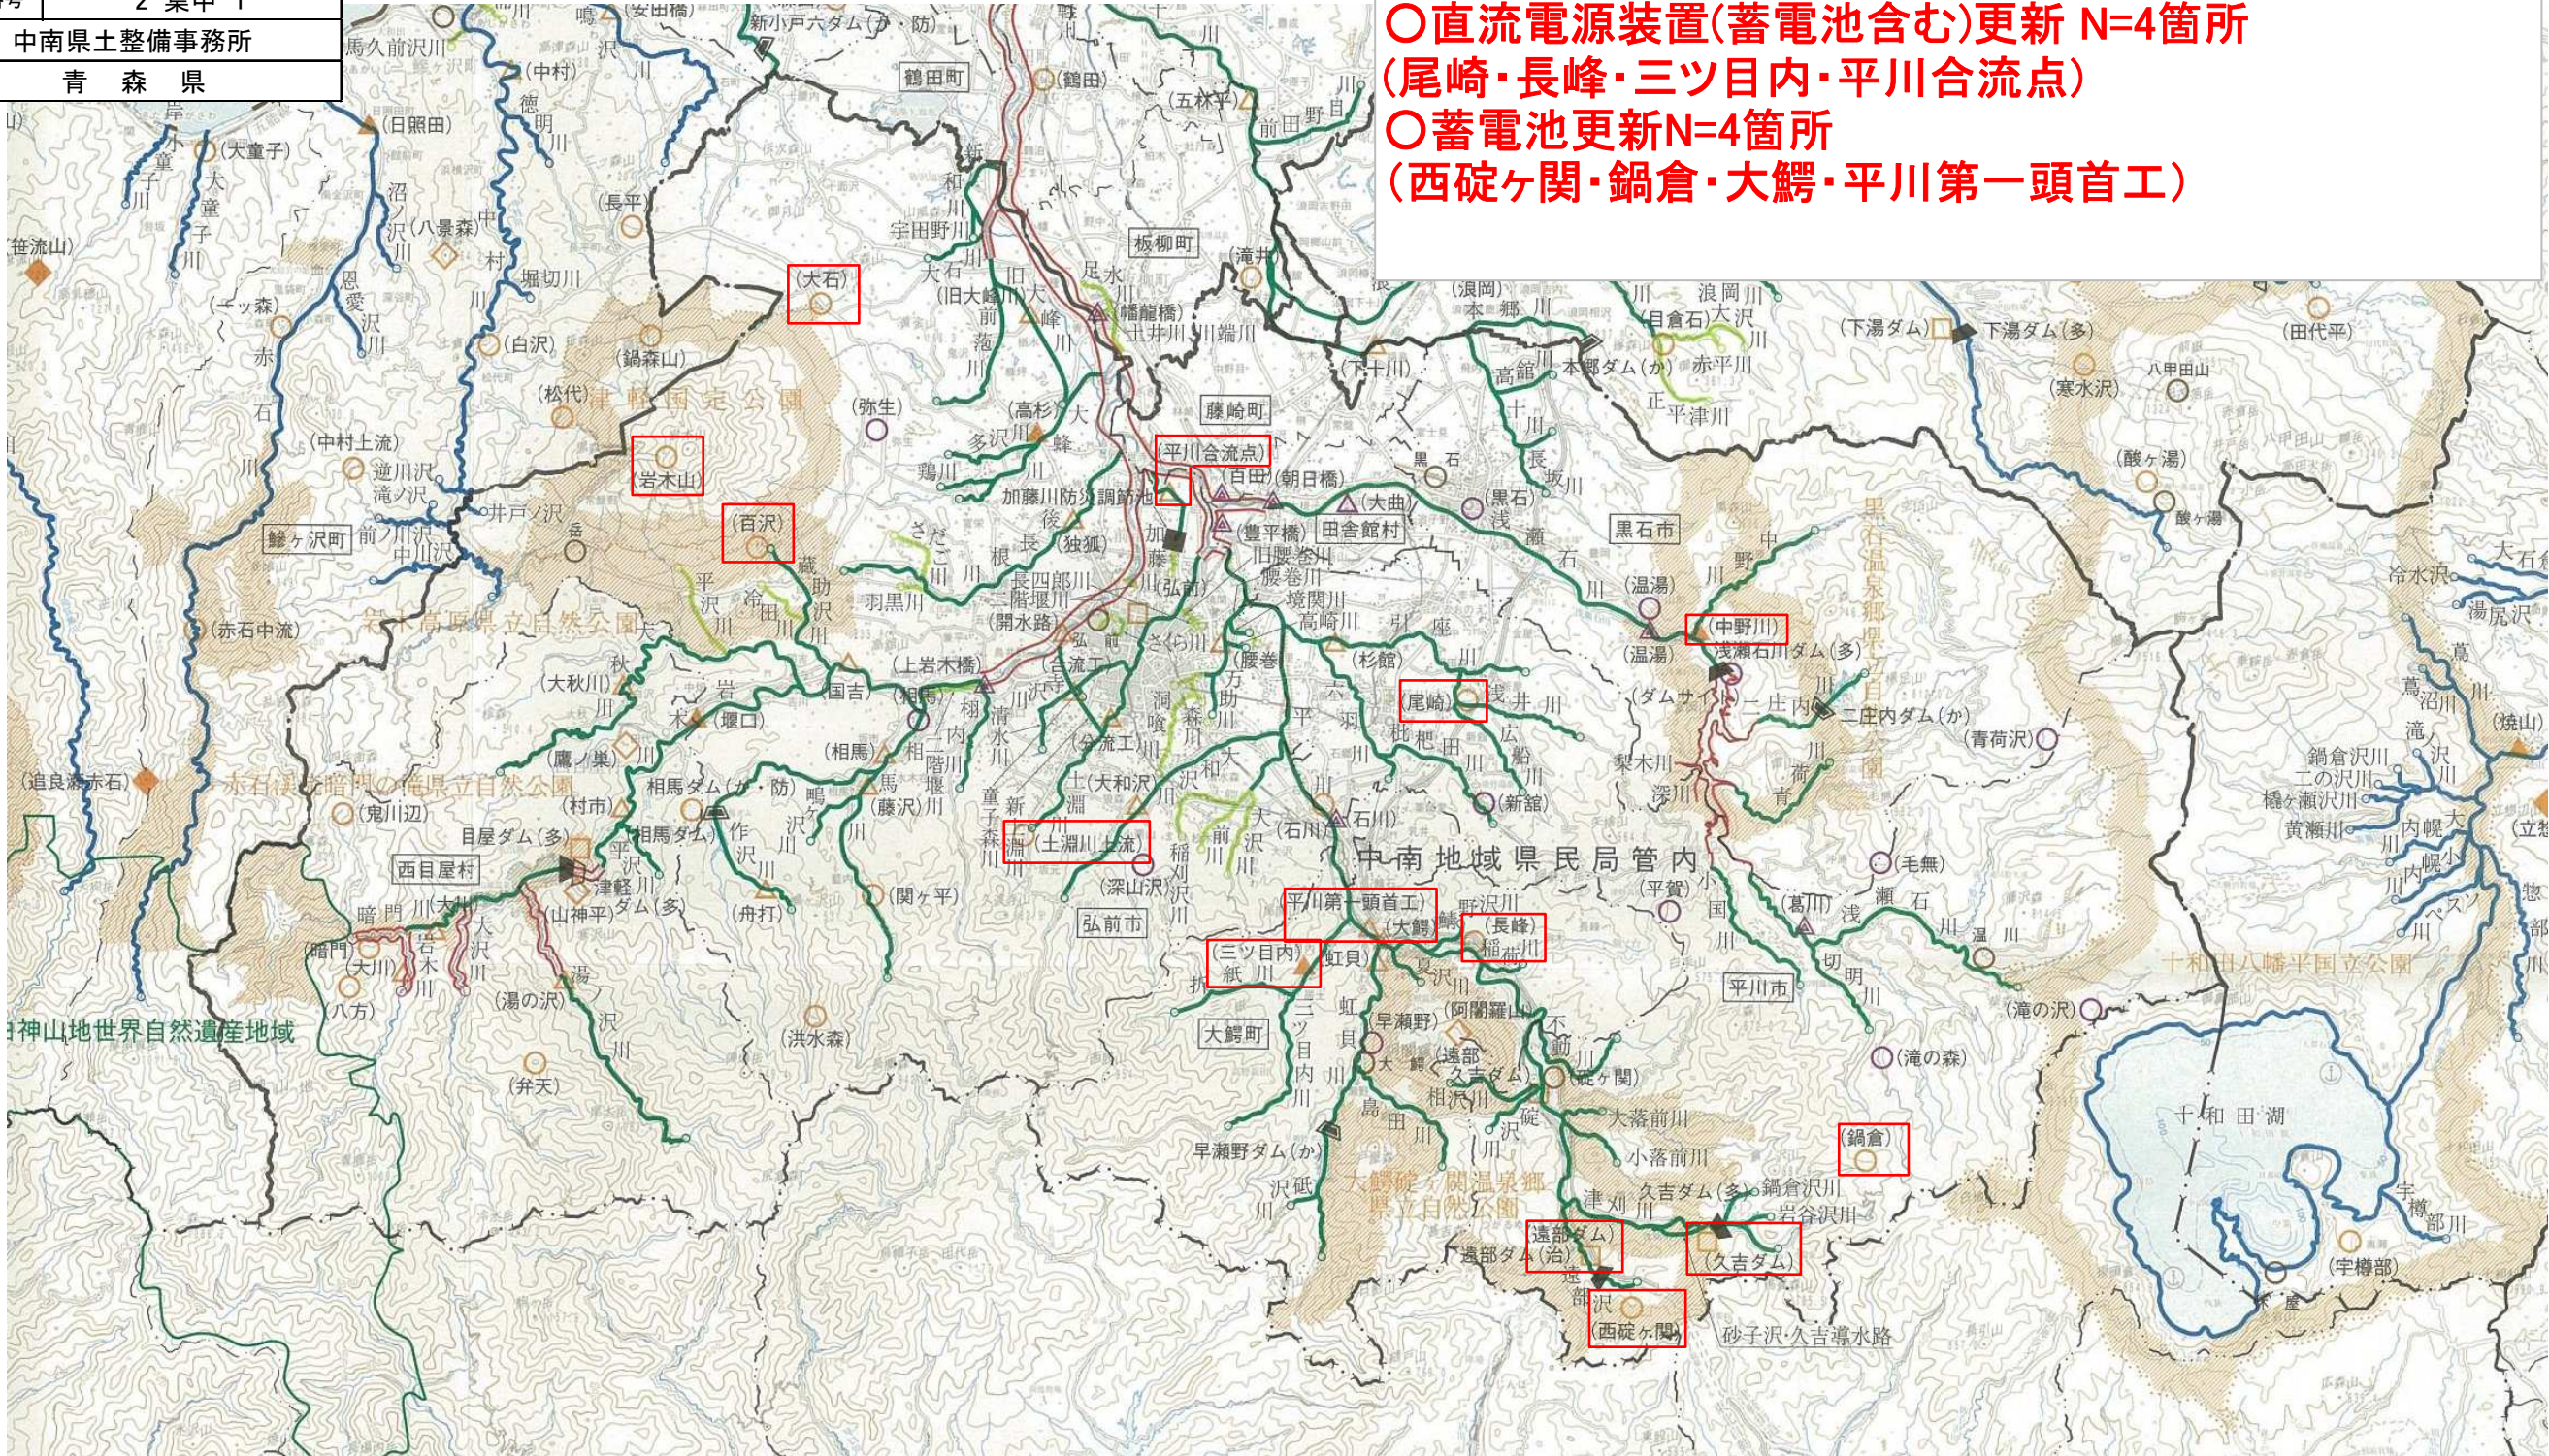


令和8年度	河川情報システム (観測局設備更新)工事
工事番号	第5541号
河川名	平川外
施工箇所	南津軽郡大鰐町大字長峰外地内
工事用道路工(鍋倉雨量局)位置図	
図面番号	2 葉中 2
中南県土整備事務所	
青 森 県	



仮設用道路施工箇所

鍋倉雨量局

道路復旧工 標準断面

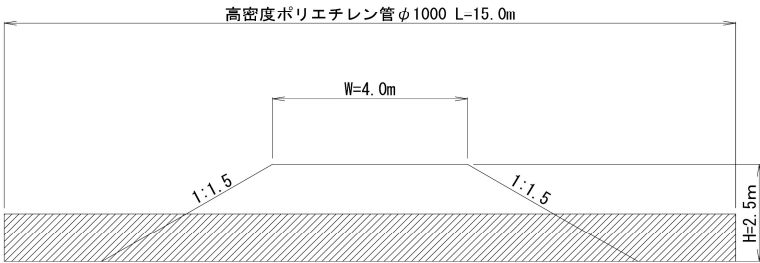

盛土材 $V = (4.0 + 11.5) \times 1/2 \times 2.5 \times 10m$ (盛土延長) = 194m³
 高密度ポリエチレン管 $\phi 1000$ L=15.0m