


地方創生港整備推進交付金事業 奥内漁港事業計画平面図	漁港番号 1220080	種 別 第 2 種	所 管 本 土	事業主体 青 森 県	管 理 者 青 森 県	施 行 場 所 青 森 県 青 森 市 大 字 奥 内
-------------------------------	-----------------	--------------	------------	---------------	----------------	--------------------------------

(奥内地区)

7港整測第2080-3号

基本設計N= 1 式  
実施設計N= 1 式

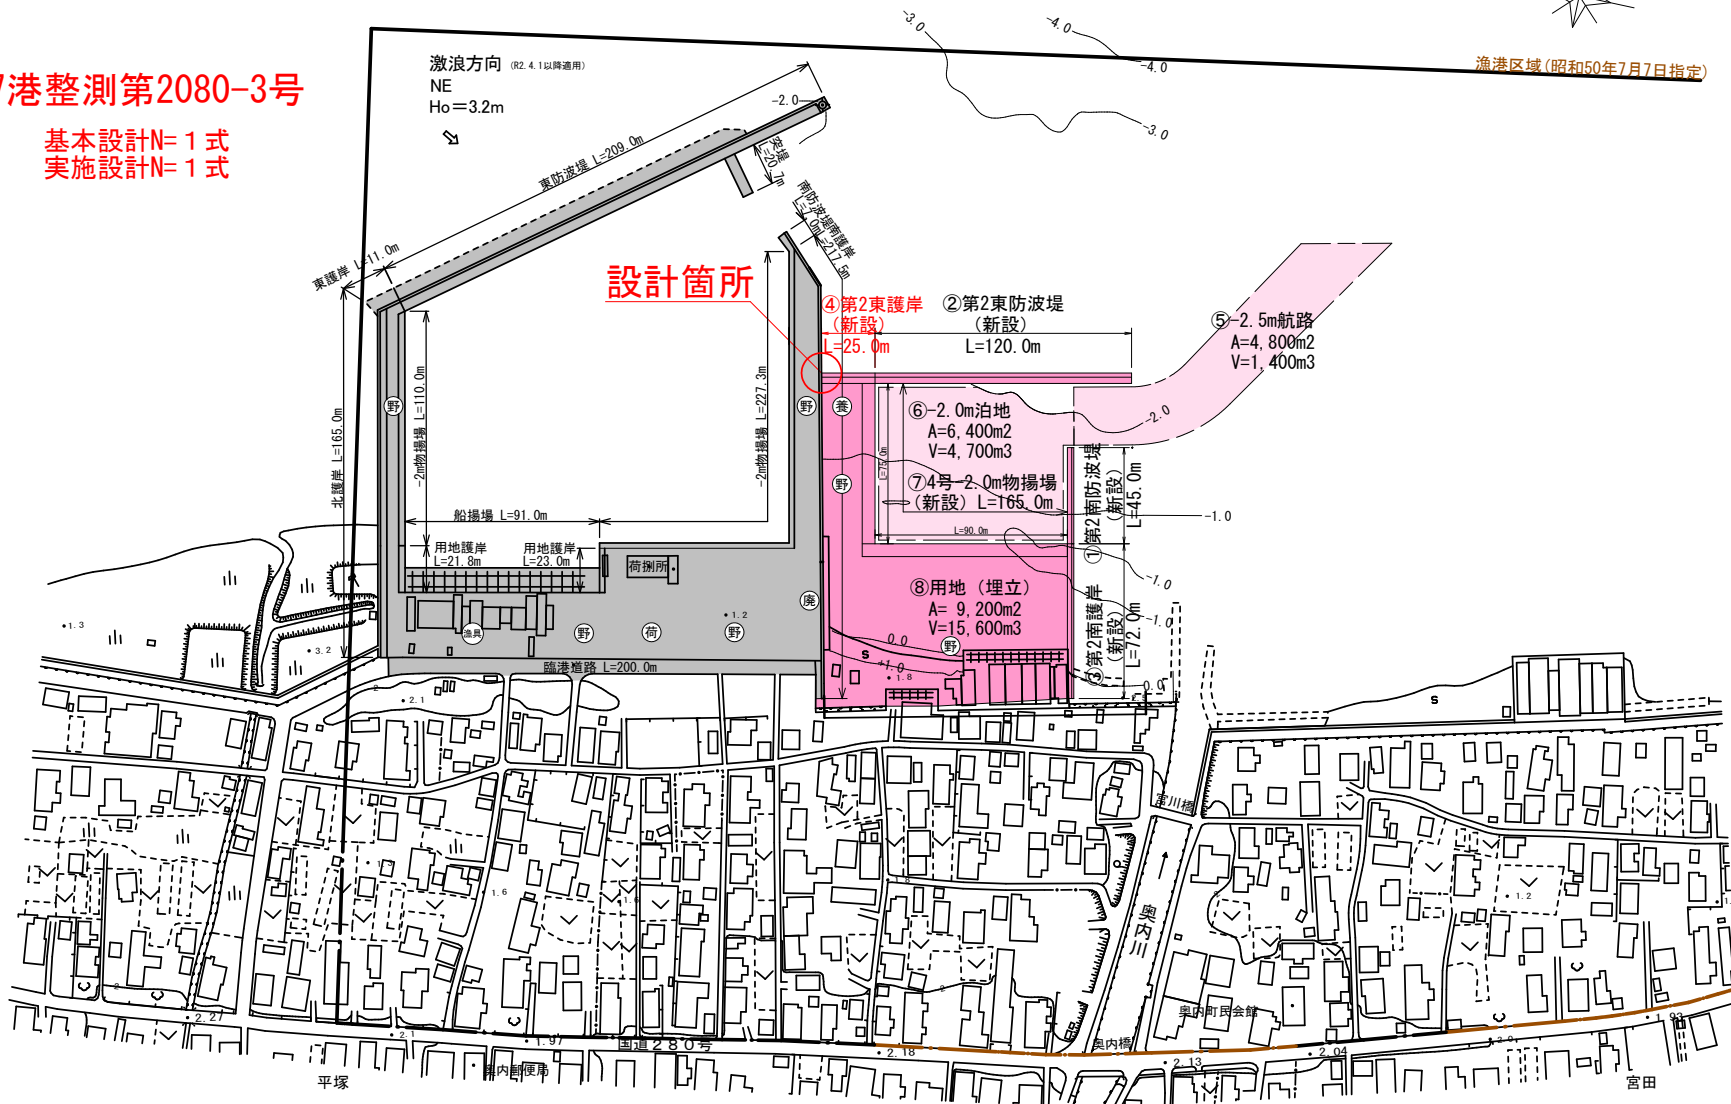

設計箇所

④第2東護岸 (新設)  
L=25.0m

②第2東防波堤 (新設)  
L=120.0m

⑤-2.5m航路  
A=4,800m<sup>2</sup>  
V=1,400m<sup>3</sup>

⑥-2.0m泊地  
A=6,400m<sup>2</sup>  
V=4,700m<sup>3</sup>

⑦4号-2.0m物揚場 (新設)  
L=165.0m

⑧用地 (埋立)  
A=9,200m<sup>2</sup>  
V=15,600m<sup>3</sup>

③第2南防波堤 (新設)  
L=45.0m

①第2南護岸 (新設)  
L=72.0m

奥内

青森市

1葉のうち1号



位置図

漁港区域図

風向・風速図

潮位図

H.H.W.L	+1.410
H.W.L	+0.800
M.S.L	+0.362
T.P	+0.223
D.L	±0.000
L.W.L	-0.083

凡 例

- 既施設
- 事業計画施設