


借地参考図

縮尺 S=1:500

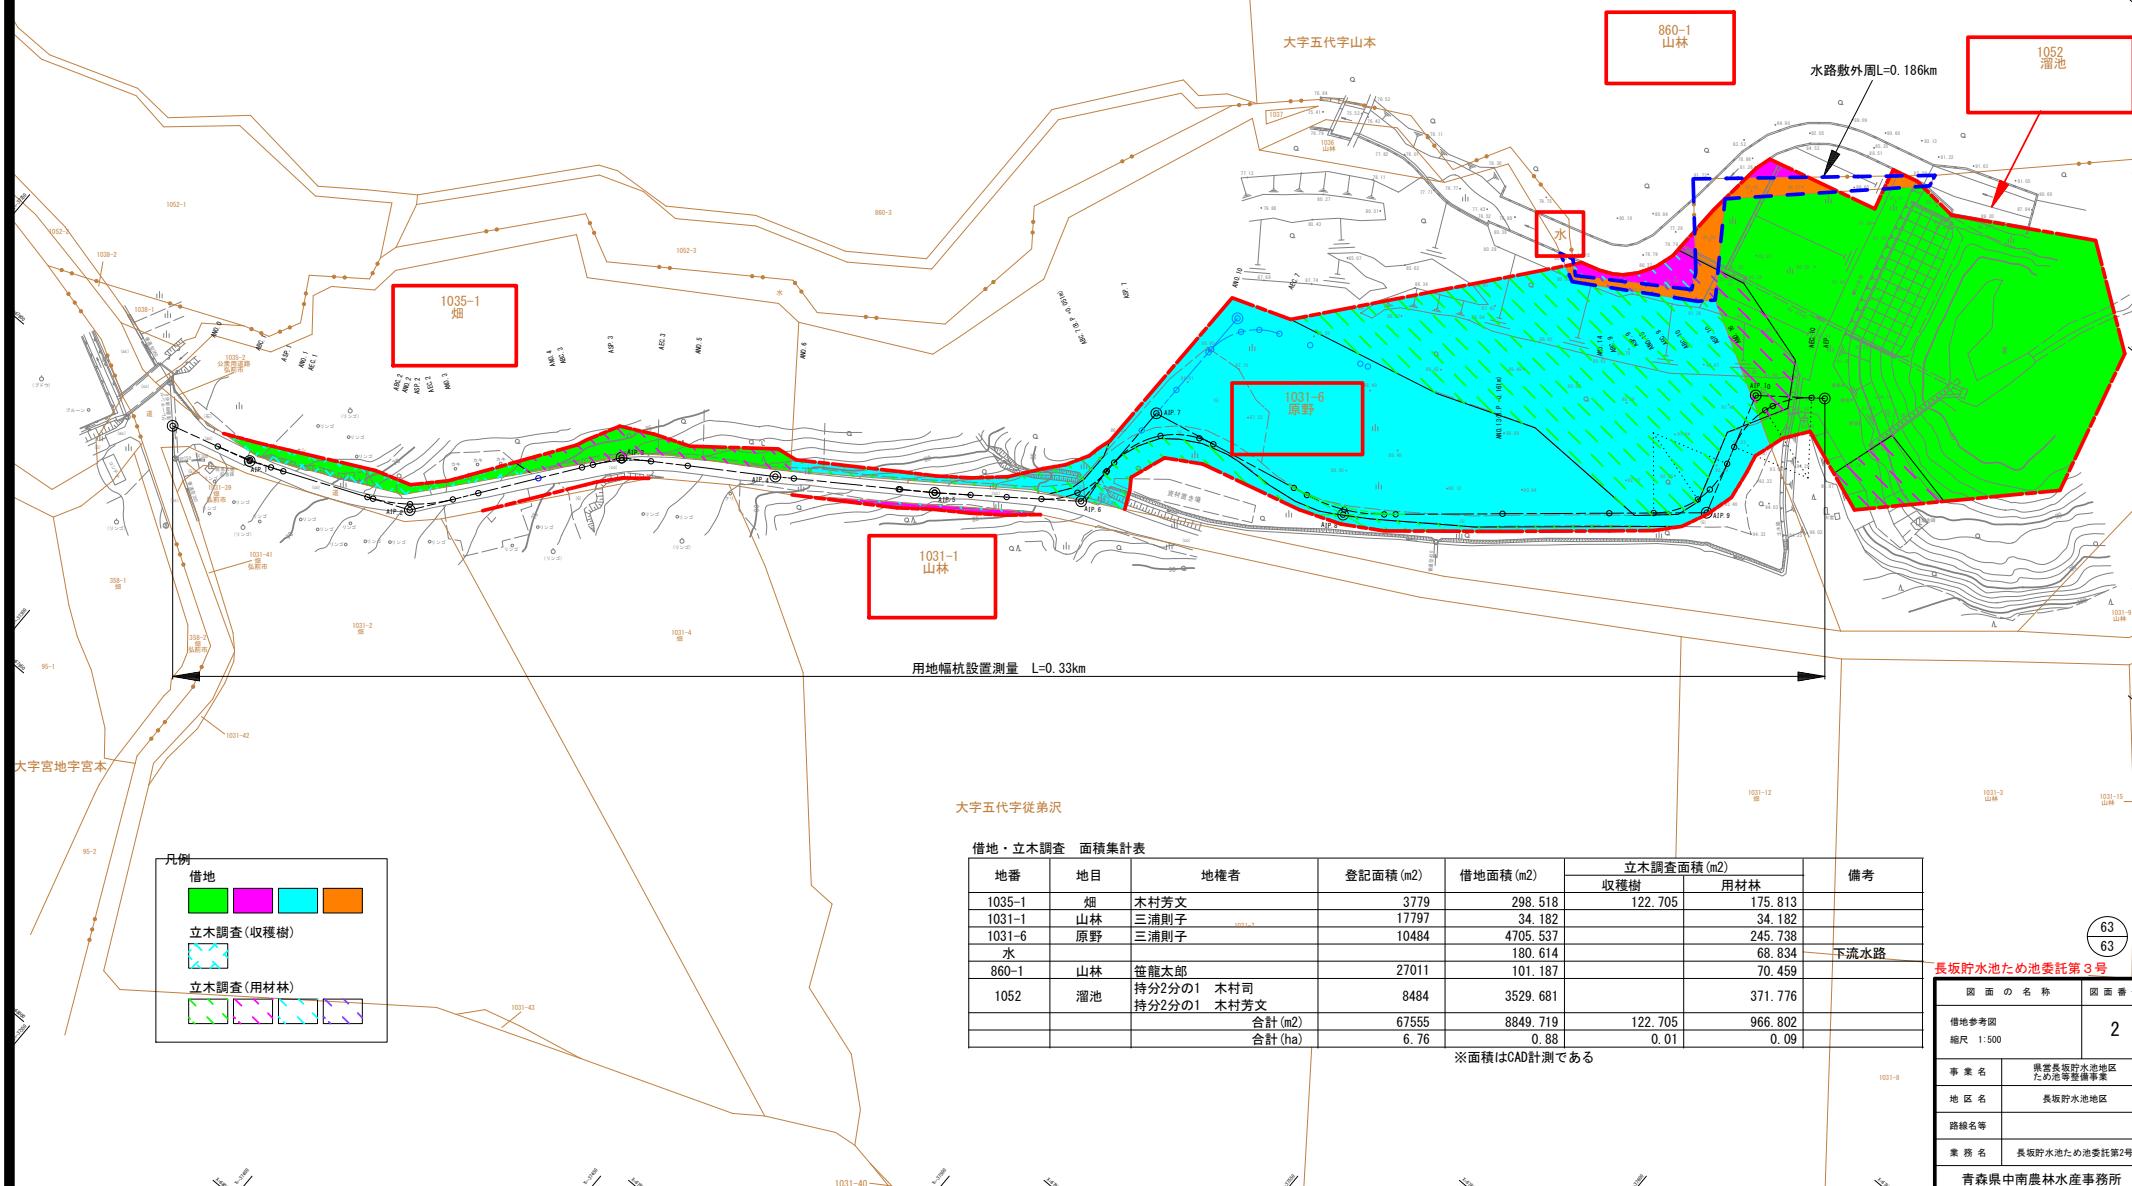

63
63

長坂貯水池ため池委託第3号

図面の名称	図面番号
借地参考図 縮尺 1:500	2
事業名	県営長坂貯水池地区 ため池等整備事業
地区名	長坂貯水池地区
路線名等	
業務名	長坂貯水池ため池委託第2号
青森県中農林水産事務所	