



令和8年度	道路災害防除(地すべり)	設計 業務委託
業務番号	緑 第 5356 号	
路線名	青森五所川原線	
施行 機関	五所川原市金木町 喜瀬至喜瀬山3 地内	
位置図	縮尺 1:50,000	
図面番号	2 葉中 1	
西北県土整備事務所		
青 森 県		

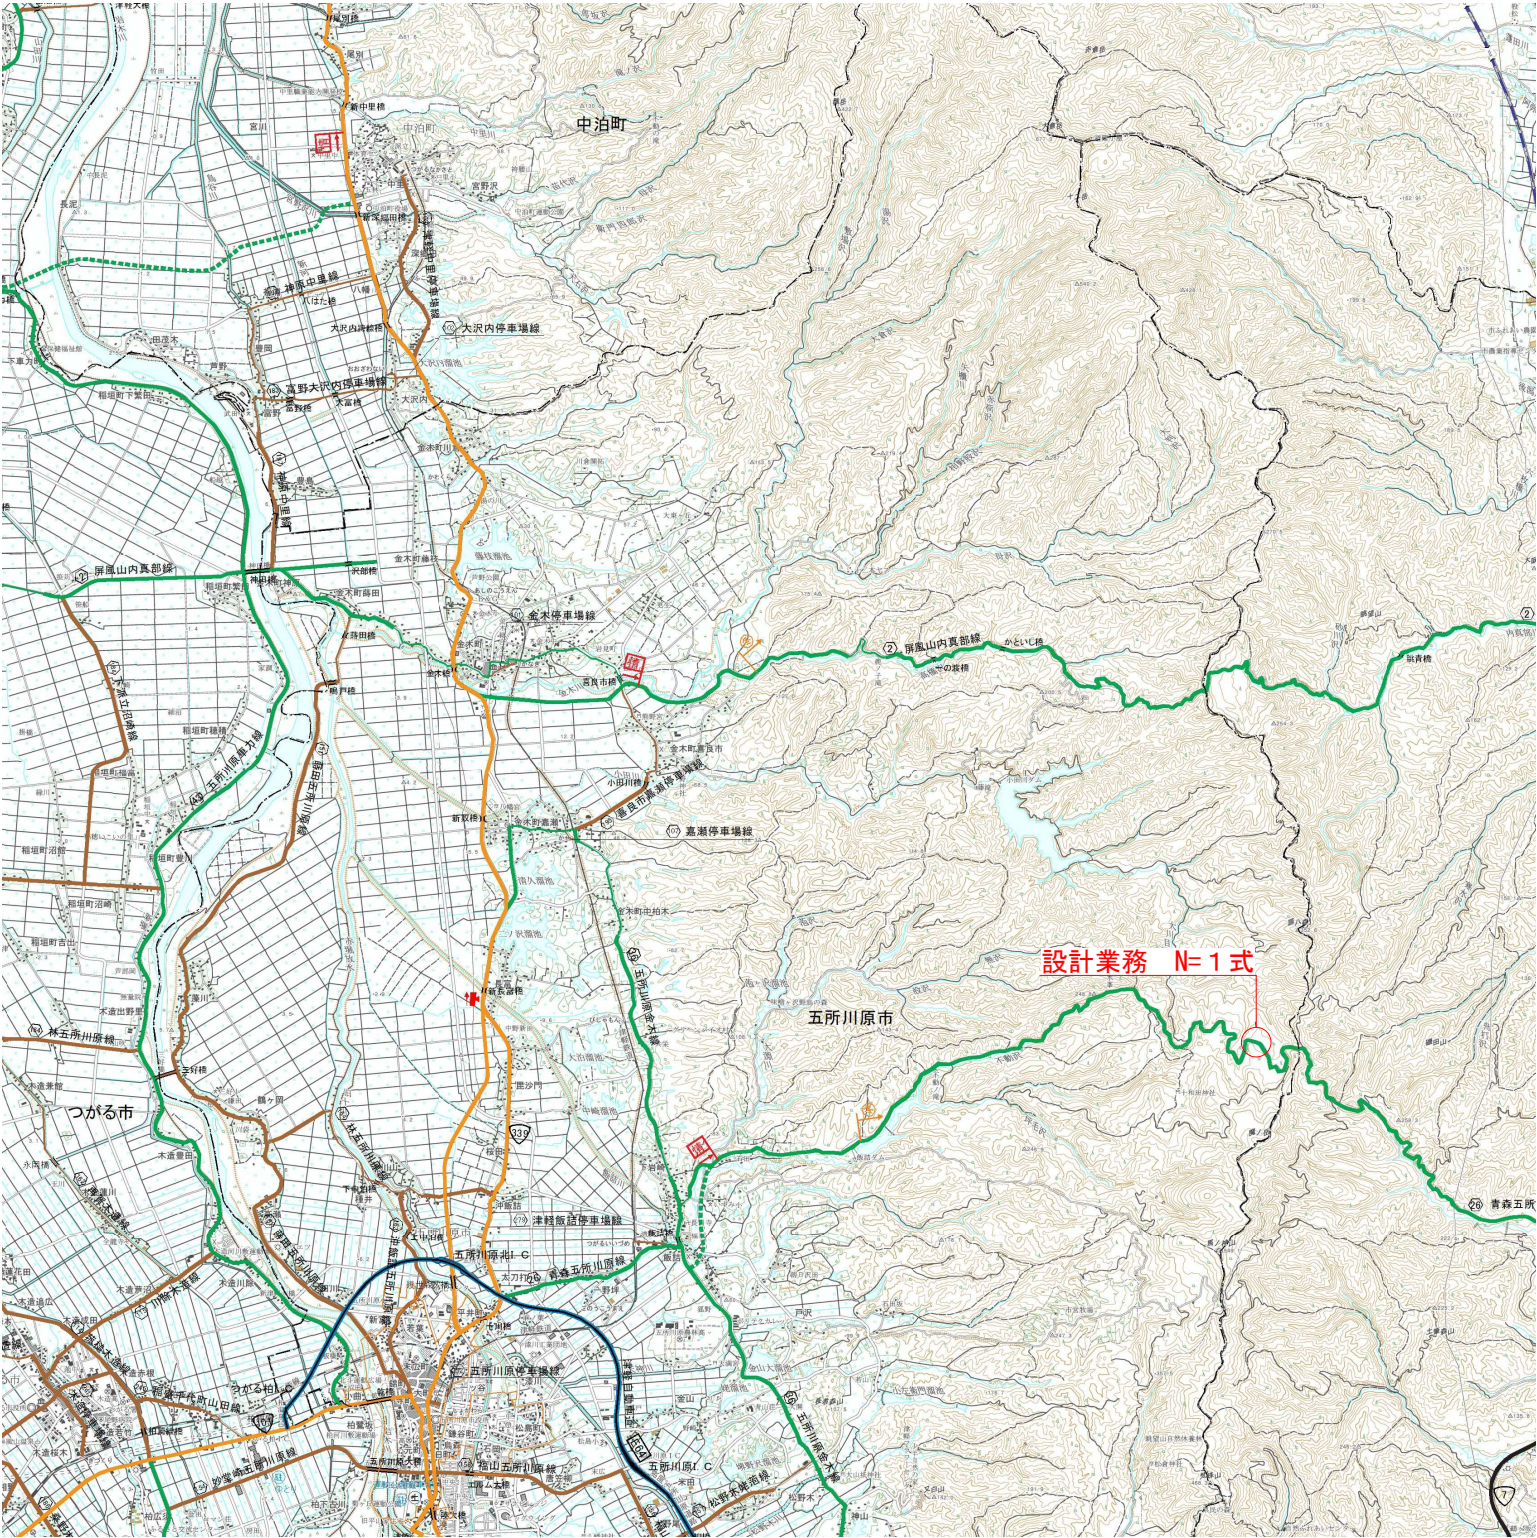

令和8年度 道路災害防除(地すべり) 設計 業務委託	
業務番号	緑 第 S266 号
路線名	青森五所川原線
施行	五所川原市土木部
場所	青森県五所川原市 管内
対策工標準断面図(参考図)	縮尺 1:1,500
図面番号	2 箇中 2
西北県土整備事務所	
青 森 県	

対策工標準断面図 (参考図)

Y=1:500(A3:1,000)
H=1:500(A3:1,000)

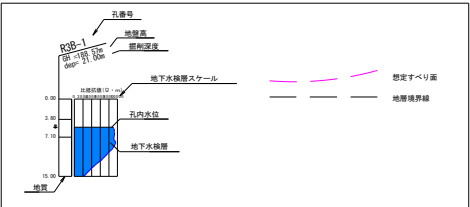

抑止杭工+地下水排除工

地質時代		地層名	記号
第四紀	完新世	礫土	bk
		地すべり土塊	dt2
			w-Sit
		古瀬原粘土	dt1
新第三紀	中新世	馬ノ神山層	Sit

