

階上平内農道保全第1号工事 添付図面

図面番号	図 面 名 称	枚数	備 考
1	位 置 図	1	
2	平 面 図	1	
3	縦 断 図	2	
4	標 準 断 面 図	2	
5	横 断 図	2	
6	用 排 施 設 工 標 準 図	1	
7	取 付 道 路 ・ 進 入 路 復 旧 工 図	1	
8	終 点 部 詳 細 図	1	
9	安 全 施 設 工 標 準 図	1	
10	付 帯 構 造 物 嵩 上 げ 調 整 図	1	
11	撤 去 工 平 面 図	1	
	合 計	14	



# 令和7年度新規 農地整備事業（通作条件整備）

## はしかみひらない 階上平内地区位置図

縮尺 1/25,000



路面点検診断  
L=2,464.3m

路面改良延長  
L=2,464.3m

R8 第1号工事 L=324.3m  
NO. 2140~NO. 2464.3

R8 第2号工事 L=80.0m  
NO. 2060~NO. 2140

R8 第3号工事 L=80.0m  
NO. 1980~NO. 2060

R8 第4号工事 L=110.0m  
NO. 220~NO. 330

R8 第5号工事 L=220.0m  
NO. 0~NO. 220

凡 例	
	市 町 村 界
	高速自動車道
	国 道
	主要地方道
	一般県道
	市 町 村 道
	農 道
	河 川
	計 画 路 線
	水 田
	畑
	樹園地



平面図 (8/8)

S=1: 500 (A1)  
S=1: 1000 (A3)

階上平内農道保全第1号工事 (No. 2140 ~ No. 2464.3) L=324.3m

路上路盤再生工法 L=324.3m

① ガラス入り再生密粒度As(13F) t=3cm  
② 再生密粒度As(13) t=4cm  
L=324.3m


階上平内農道保全第3号工事  
(No. 2060 ~ No. 2140) L= 80.0m

路上路盤再生工法 L= 80.0m

① 再生密粒度As(13F) t=3cm  
② 再生密粒度As(13) t=4cm  
L= 80.0m

NO. 2140.0

NO. 2464.3

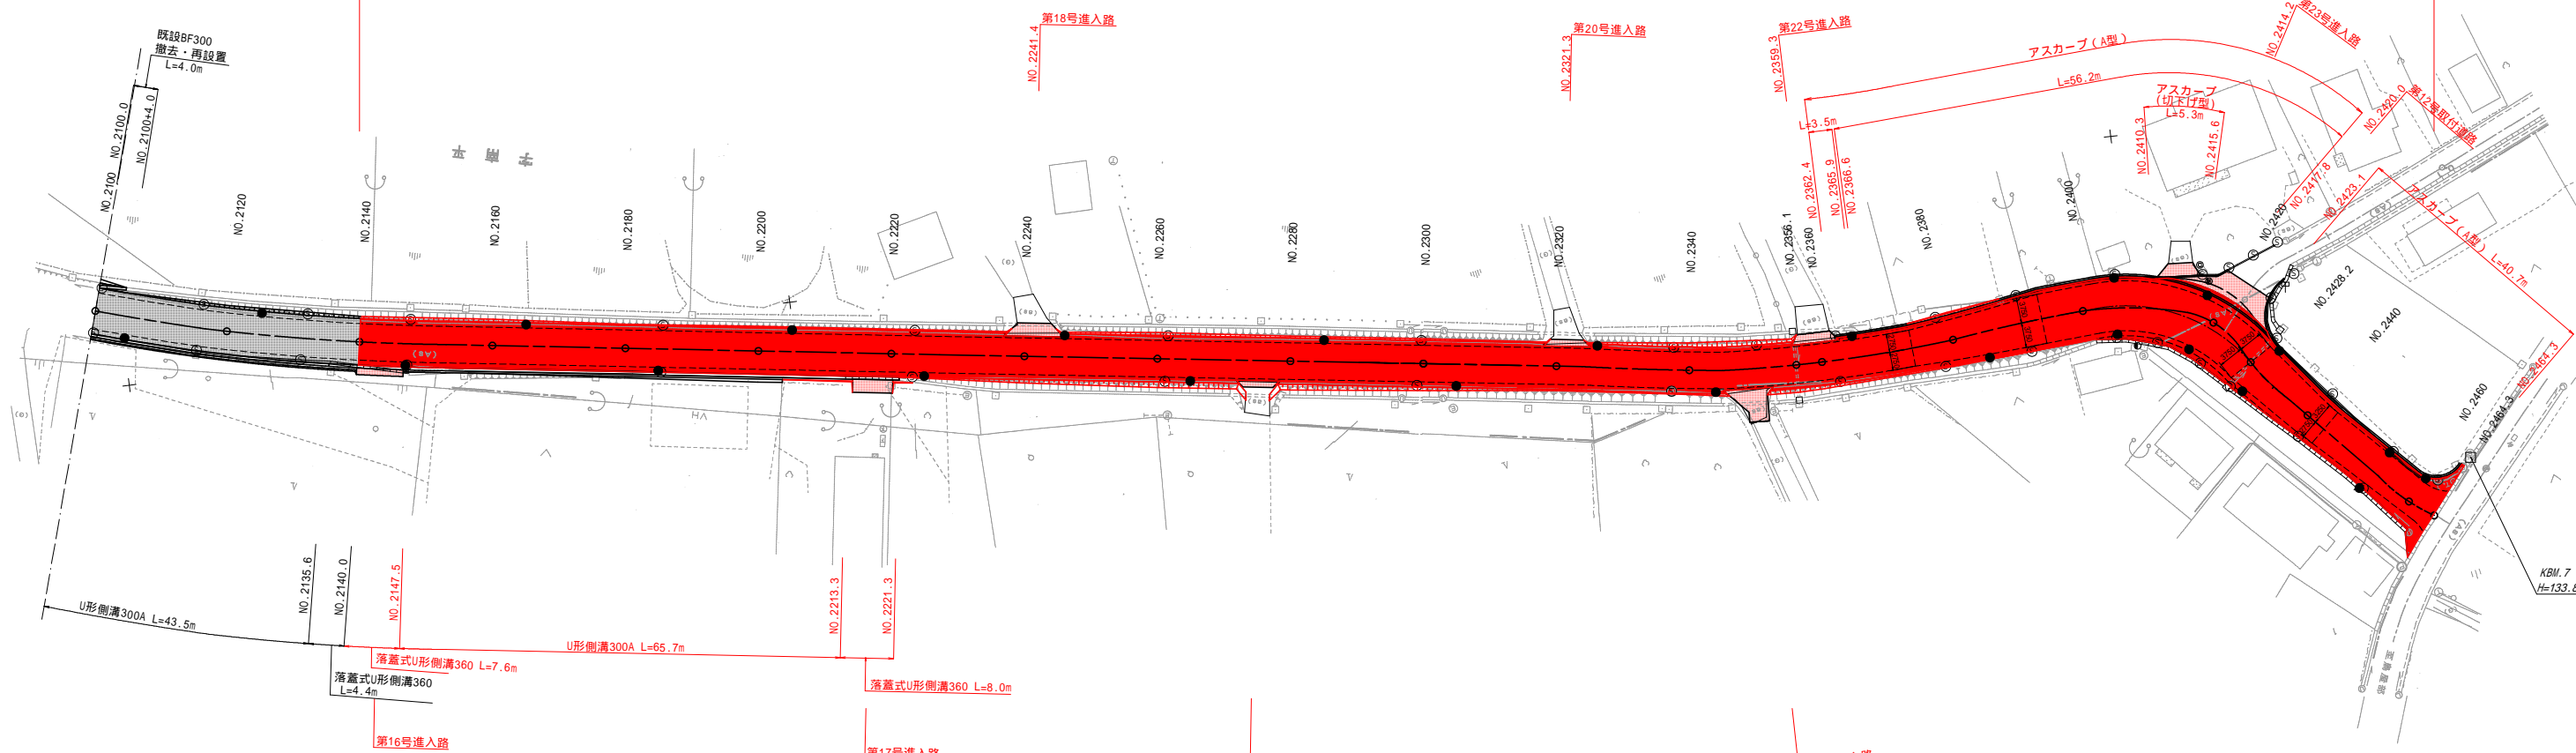

視線誘導標設置調査


測 点	舗装建込		土中建込		防護柵取付	
	左側	右側	左側	右側	左側	右側
NO. 2105.0						
NO. 2125.0						
NO. 2147.0						
NO. 2165.0						
NO. 2185.0						
NO. 2205.0						
NO. 2225.0						
NO. 2246.0						
NO. 2265.0						
NO. 2285.0						
NO. 2305.0						
NO. 2326.0						
NO. 2344.0						
NO. 2365.0						
NO. 2385.0						
NO. 2405.0						
NO. 2417.0						
NO. 2418.0						
NO. 2430.0						
NO. 2453.0						
NO. 2462.0						
合 計	6本	12本	6本	-	-	-

階上平内農道保全第1号工事 NO. 2100 ~ NO. 2464.3	
図 面 の 名 称	図面番号
平面図(8/8)	2
縮 尺	S=1: 500 (A1) S=1: 1000 (A3)
事 業 名	県道階上平内地区 通作条件整備事業
地 区 名	階上平内地区
路線名等	新田・平内線
業 務 名	階上平内農道保全第3号委託
青 森 県 三 八 農 林 水 産 事 務 所	

縦断図 (9/10)


V=1:100 H=1:500 (A1)  
V=1:200 H=1:1000 (A3)

階上平内農道保全第1号工事  
(No.2140 ~ No.2464.3) L=324.3m

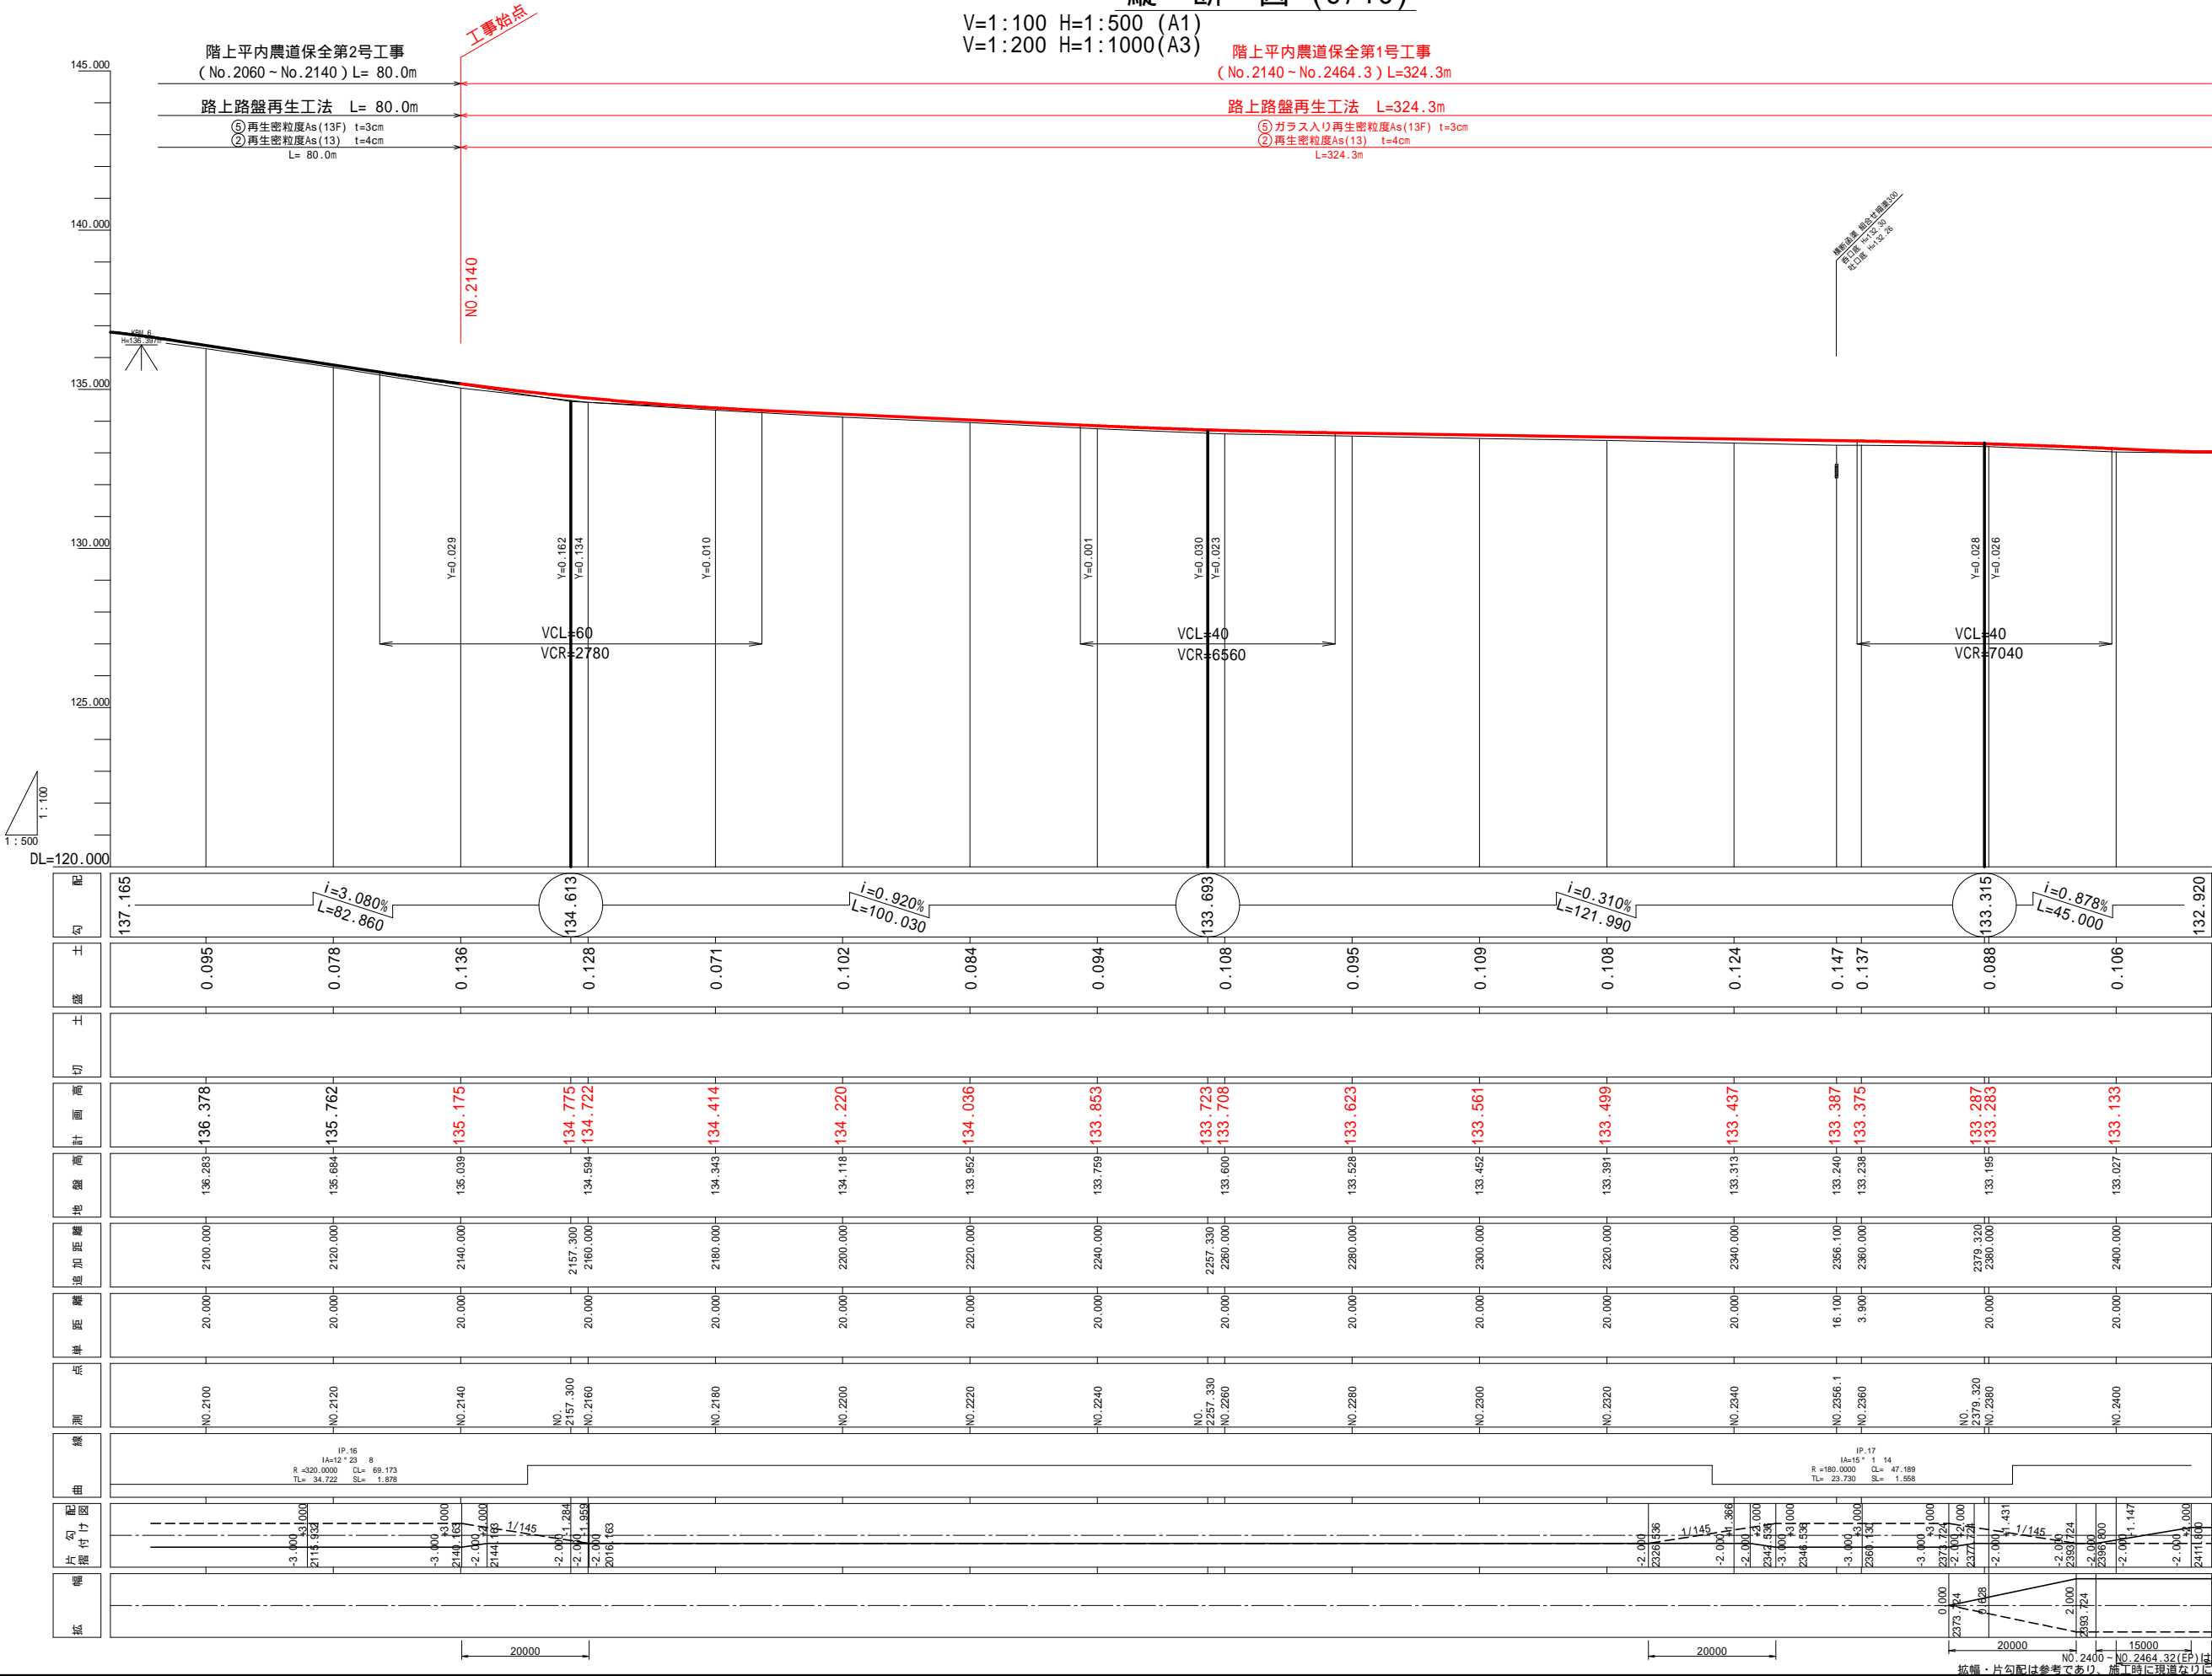

階上平内農道保全第1号工事  
NO.2100 ~ NO.2400

図面の名称		図面番号
縦断図(9/10)		3-1
縮尺	V=1:100 H=1:500 (A1) V=1:200 H=1:1000 (A3)	
事業名	県道階上平内地区 通作条件整備事業	
地区名	階上平内地区	
路線名等	新田・平内線	
業務名	階上平内農道保全第3号委託	
青森県三八農林水産事務所		

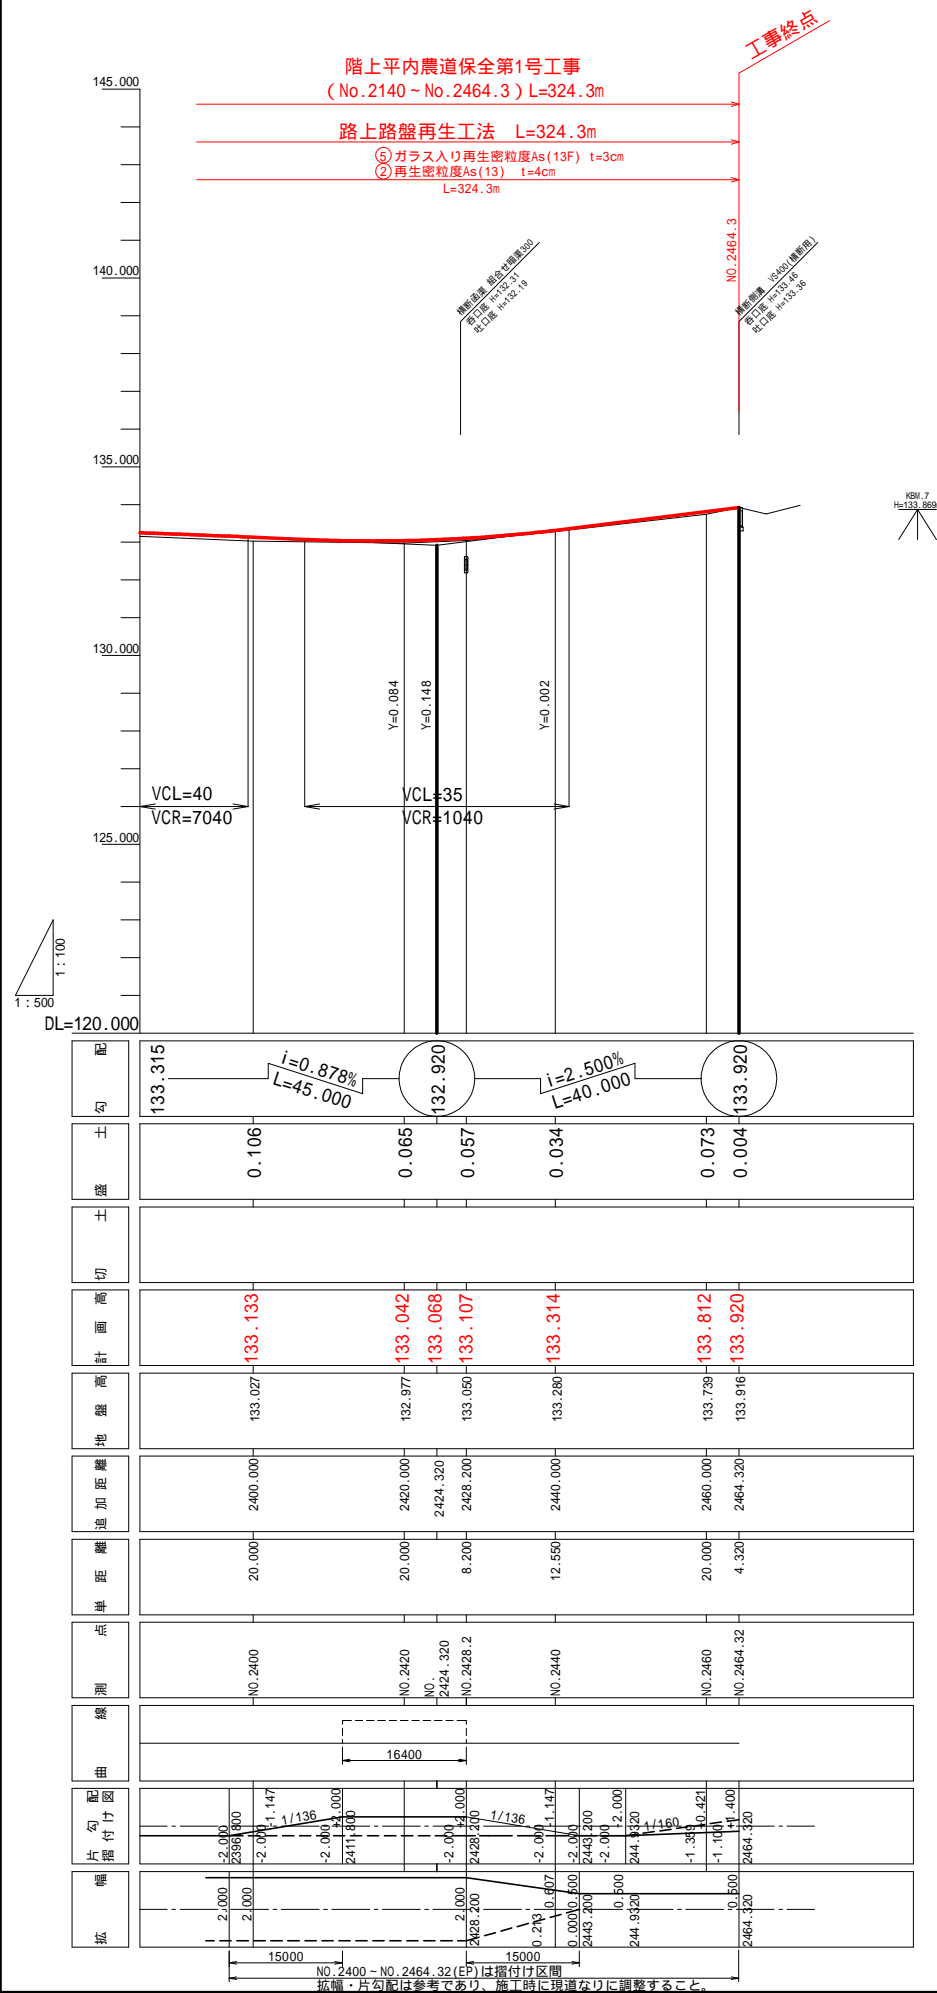
$$\begin{array}{l} V=1:100 \quad H=1:500 \quad (A1) \\ V=1:200 \quad H=1:1000 \quad (A3) \end{array}$$


階上平内農道保全第1号工事 NO.2400-NO.2472.420	
図面の名称	図面番号
縦断図(10/10) 縮 尺 V=1:100 H=1:500 (A1) V=1:200 H=1:1000 (A3)	3-2
事業名	県道階上平内地区 通作条件整備事業
地区名	階上平内地区
路線名等	新田・平内線
業務名	階上平内農道保全第3号委託
青森県三八農林水産事務所	

標準断面図 (1/2)

S=1:30 (A1)  
S=1:60 (A3)


区間2 (NO.1230 ~ NO.2464.3)  
路上路盤再生工法 (嵩上げ7cm)

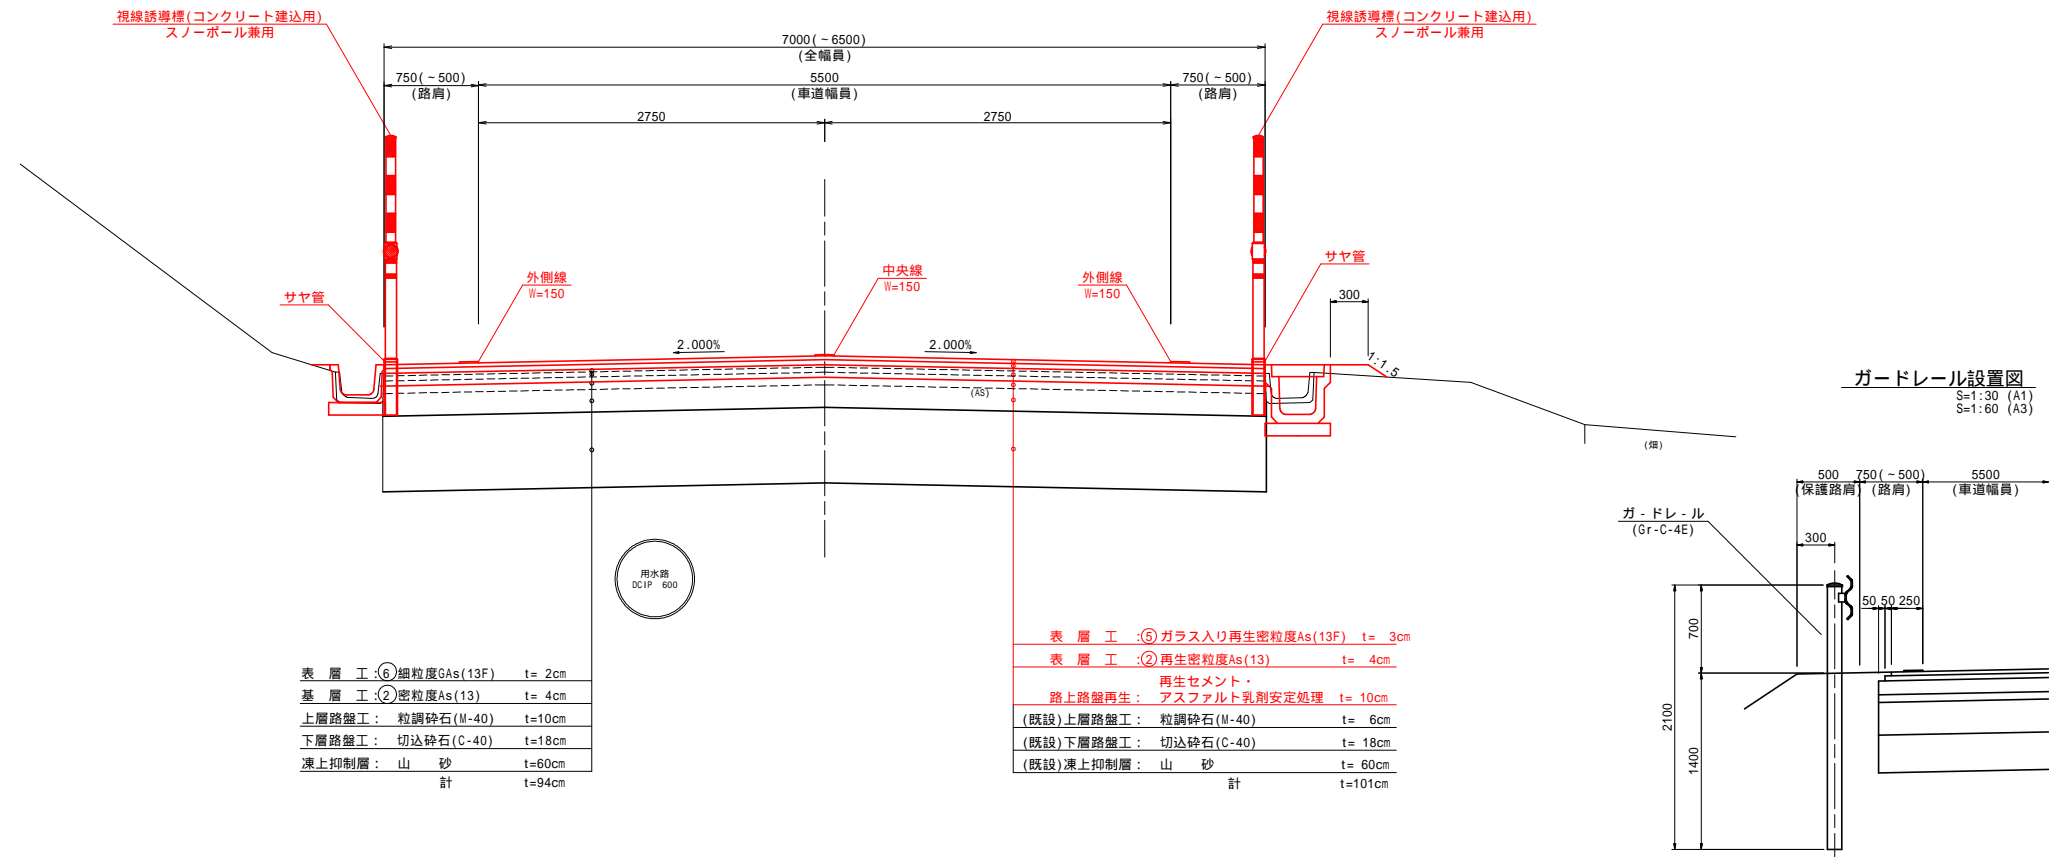

表層工	⑥ 細粒度Gs(13F)	t= 2cm
基層工	② 密粒度As(13)	t= 4cm
上層路盤工	粒調砕石(M-40)	t=10cm
下層路盤工	切込砕石(C-40)	t=18cm
凍上抑制層	山砂	t=60cm
計		t=94cm

表層工	⑤ ガラス入り再生密粒度As(13F)	t= 3cm
表層工	② 再生密粒度As(13)	t= 4cm
再生セメント・アスファルト乳剤安定処理		t= 10cm
(既設)上層路盤工	粒調砕石(M-40)	t= 6cm
(既設)下層路盤工	切込砕石(C-40)	t= 18cm
(既設)凍上抑制層	山砂	t= 60cm
計		t=101cm

ガードレール設置図  
S=1:30 (A1)  
S=1:60 (A3)

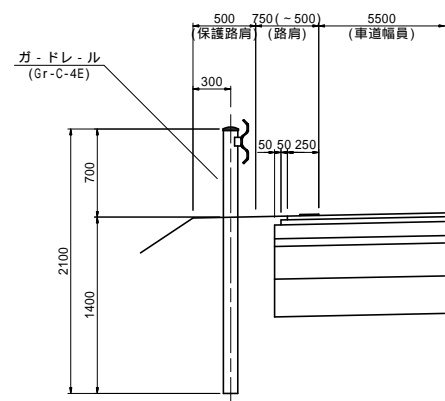

設計条件-区間2

道路の区分	第3種 第4級	
交通区分	II交通	
在来路床CBR	3.0	%
目標値	CBR	3 %
	TA	15
凍結深	70	cm

現況断面-区間2 (NO.1230 ~ NO.2464.3)


工種	種別	舗装厚	TA	
表層工	⑥ 細粒度Gs(13F)	(0)2		
基層工	② 密粒度As(13)	4	0.50 × 4	2.00
上層路盤工	粒調砕石(M-40)	10	0.20 × 10	2.00
下層路盤工	切込砕石(C-40)	18	0.15 × 18	2.70
凍上抑制層	山砂	60		
合計		(92)94		6.70

修繕断面-区間2 (NO.1230 ~ NO.2464.3)


工種	種別	舗装厚	TA	
表層工	⑤ 再生密粒度As(13F)	(1)3	1.00 × 1	1.00
基層工	② 再生密粒度As(13)	4	1.00 × 4	4.00
路上路盤再生	路上再生セメント・アスファルト乳剤安定処理	10	0.65 × 10	6.50
(既設)上層路盤工	粒調砕石(M-40)	6	0.20 × 6	1.20
(既設)下層路盤工	切込砕石(C-40)	18	0.15 × 18	2.70
(既設)凍上抑制層	山砂	60		
合計		(99)101		15.4

ただし I 6%の場合は、⑧ 密粒度Gs(13F) ゴム入り改質 I 型とする。


現況断面

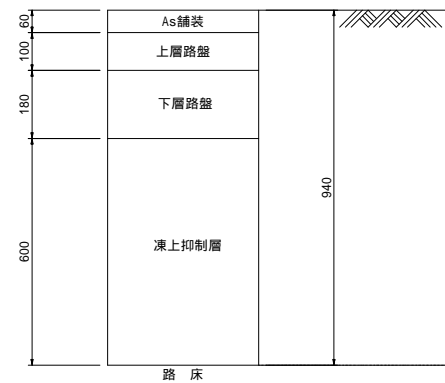


修繕断面

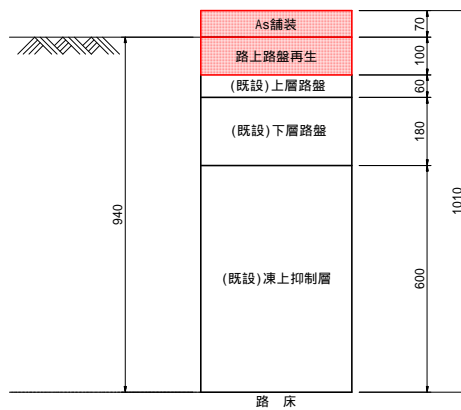

アスカーブ設置図  
S=1:30 (A1)  
S=1:60 (A3)

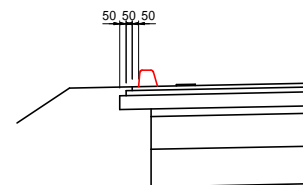

アスカーブA型  
S=1: 5 (A1)  
S=1:10 (A3)

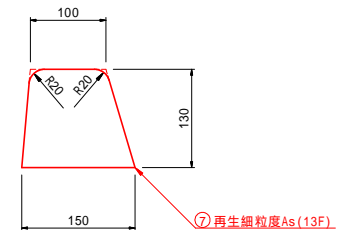


階上平内農道保全第1号工事

図 面 の 名 称		図面番号	
標準断面図(1/2)		4-1	
縮 尺 図示			
事業名	県道階上平内地区 通作条件整備事業		
地区名	階上平内地区		
路線名等	新田・平内線		
業務名	階上平内農道保全第3号委託		
青森県三八農林水産事務所			


標準断面図 (2/2)

S=1:30 (A1)  
S=1:60 (A3)

区間2 (NO.1230 ~ NO.2464.3)  
路上路盤再生工法 (嵩上げ7cm)

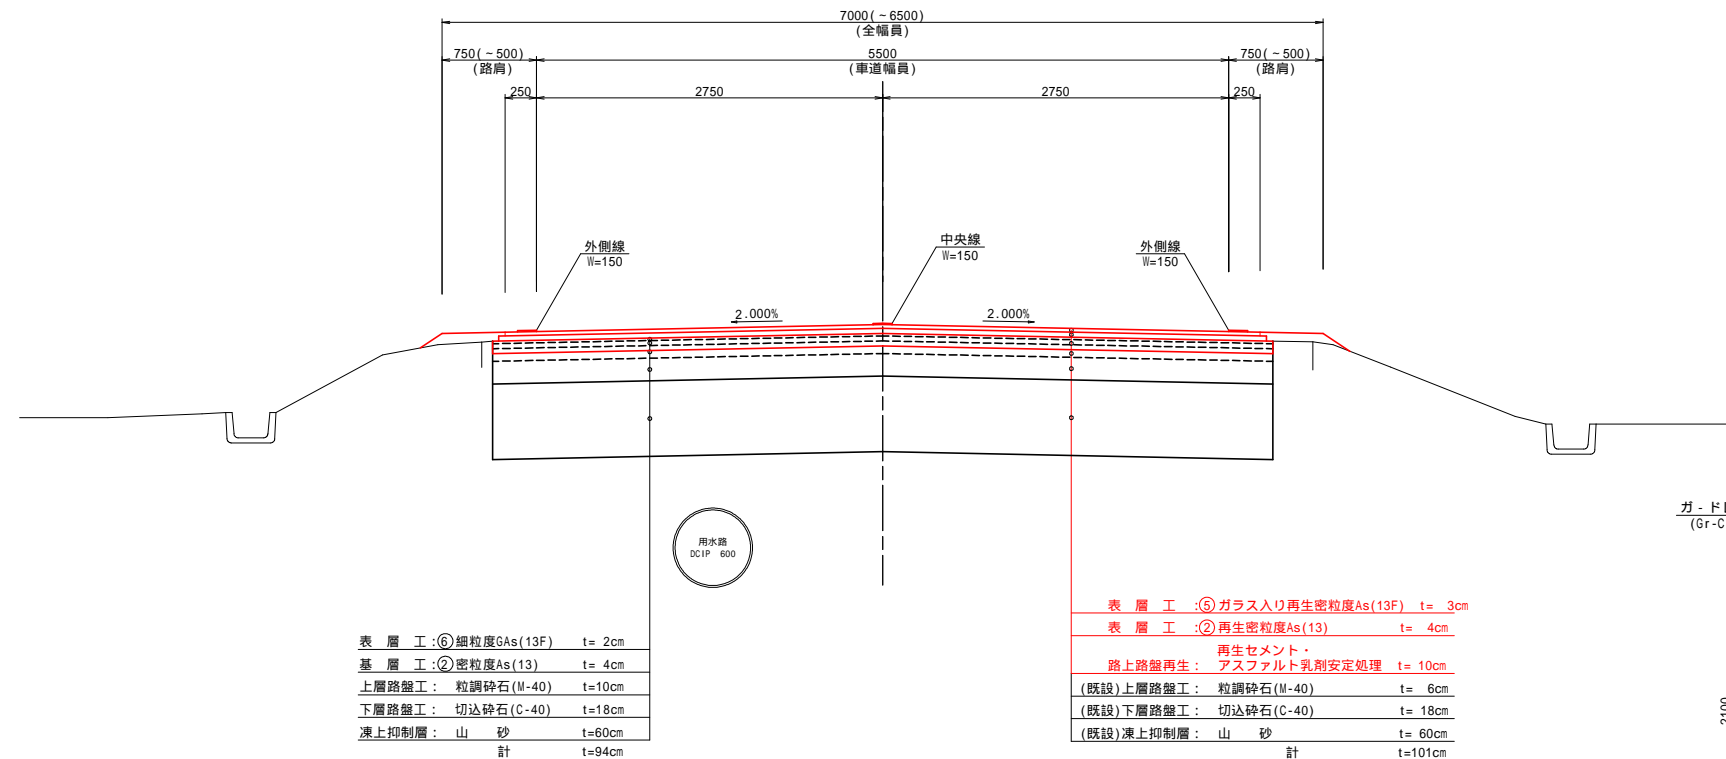

ガードレール設置図  
S=1:30 (A1)  
S=1:60 (A3)

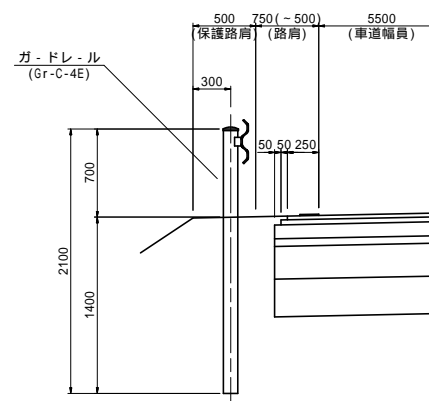

設計条件-区間2

道路の区分	第3種 第4級	
交通区分	II交通	
在来路床CBR	3.0	%
目標値	CBR	3 %
	TA	15
凍結深	70	cm

現況断面-区間2 (NO.1230 ~ NO.2464.3)


工種	種別	舗装厚	TA	
表層工	⑥ 細粒度GAs (13F)	(0)2		
基層工	② 密粒度As (13)	4	0.50 × 4	2.00
上層路盤工	粒調砕石 (M-40)	10	0.20 × 10	2.00
下層路盤工	切込砕石 (C-40)	18	0.15 × 18	2.70
凍上抑制層	山砂	60		
	合計	(92)94		6.70

修繕断面-区間2 (NO.1230 ~ NO.2464.3)


工種	種別	舗装厚	TA	
表層工	⑤ 再生密粒度As (13F)	(1)3	1.00 × 1	1.00
基層工	② 再生密粒度As (13)	4	1.00 × 4	4.00
路上路盤再生	路上再生セメント・アスファルト乳剤安定処理	10	0.65 × 10	6.50
(既設)上層路盤工	粒調砕石 (M-40)	6	0.20 × 6	1.20
(既設)下層路盤工	切込砕石 (C-40)	18	0.15 × 18	2.70
(既設)凍上抑制層	山砂	60		
	合計	(99)101		15.4

ただし I 6%の場合は、⑧密粒度GAs (13F) ゴム入り改質 I 型とする。


現況断面

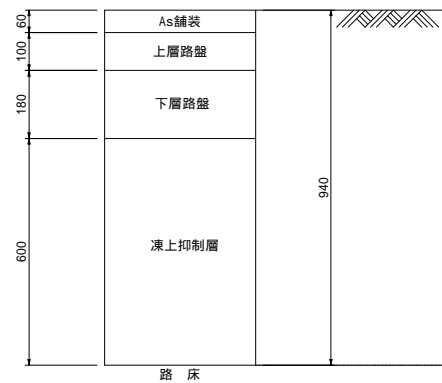


修繕断面

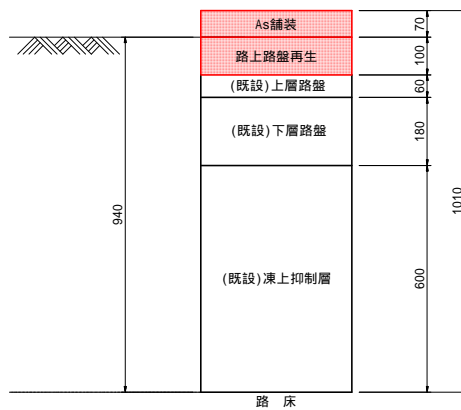

アスカーブ設置図  
S=1:30 (A1)  
S=1:60 (A3)

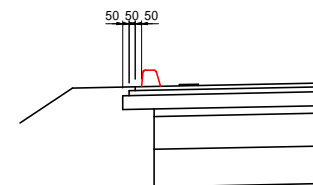

アスカーブA型  
S=1: 5 (A1)  
S=1:10 (A3)

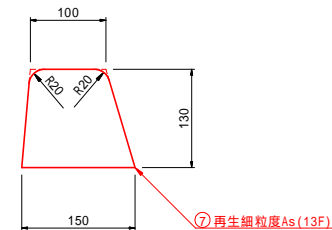

階上平内農道保全第1号工事


図 面 の 名 称		図面番号	
標準断面図(2/2)		4-2	
縮 尺 図 示			
事 業 名	県道階上平内地区 通作条件整備事業		
地 区 名	階上平内地区		
路線名等	新田・平内線		
業 務 名	階上平内農道保全第3号委託		
青森県三八農林水産事務所			

横断図 (11/12)

S=1:100 (A1)  
S=1:200 (A3)

NO. 2160


GH=134.594  
FH=134.722

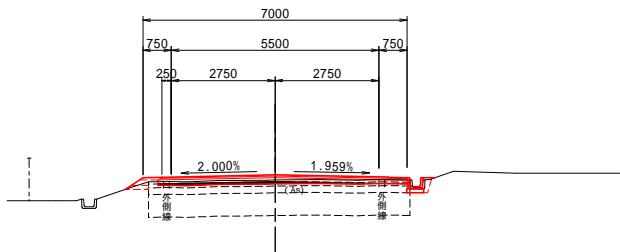

DL=132.000

NO. 2240


GH=133.759  
FH=133.853

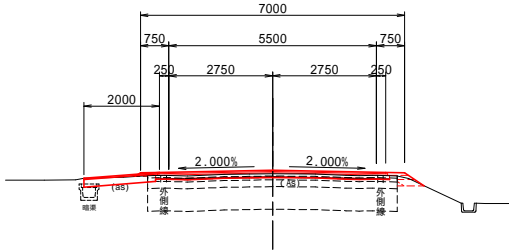

DL=130.000

NO. 2300


GH=133.452  
FH=133.561

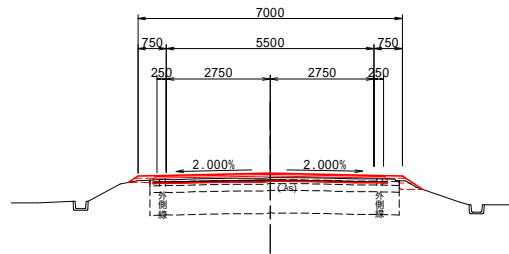

DL=130.000

NO. 2140


GH=135.039  
FH=135.175

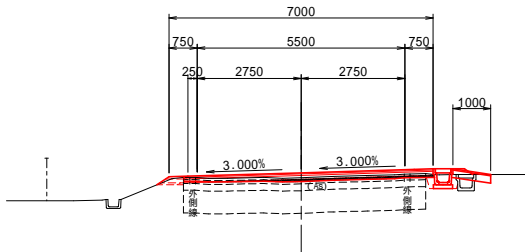

DL=132.000

NO. 2220


GH=133.962  
FH=134.036

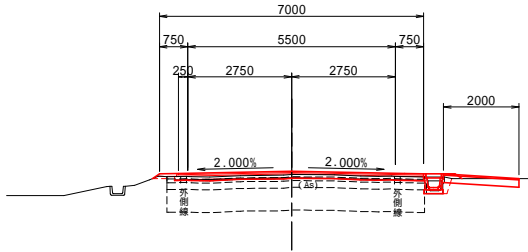

DL=130.000

NO. 2280


GH=133.528  
FH=133.623

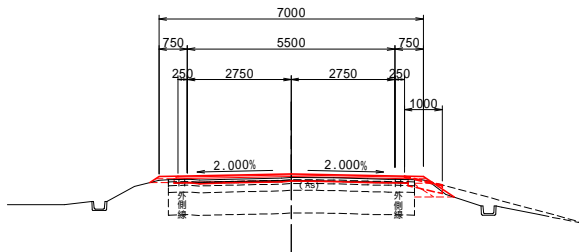

DL=130.000

NO. 2120


GH=135.684  
FH=135.762

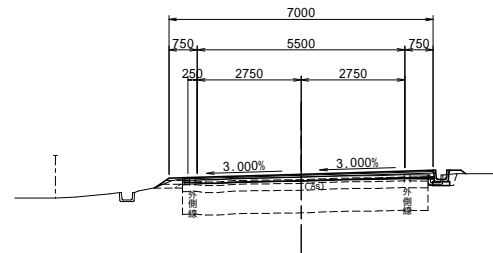

DL=133.000

NO. 2200


GH=134.118  
FH=134.220

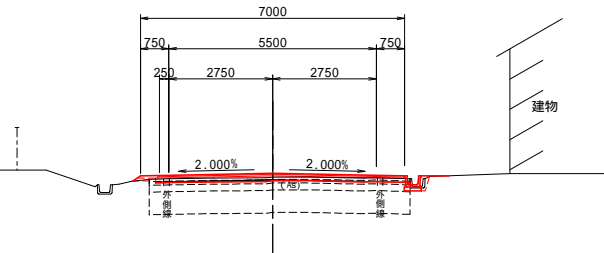

DL=130.000

NO. 2260


GH=133.600  
FH=133.708

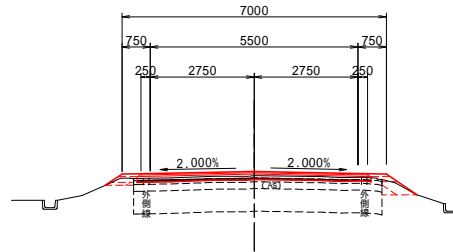

DL=130.000

NO. 2100


GH=136.283  
FH=136.378

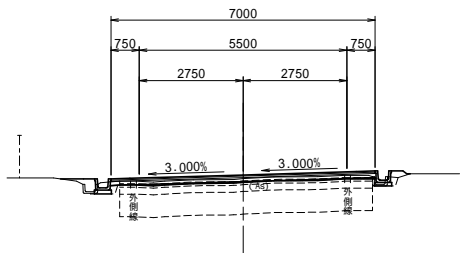

DL=133.000

NO. 2180

GH=134.343  
FH=134.414

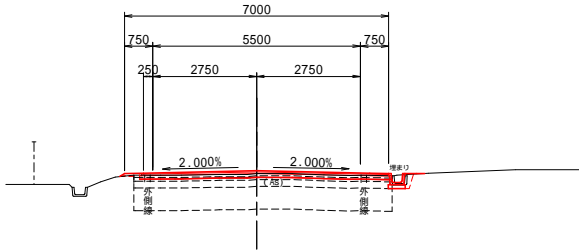

DL=130.000

路上平内農道保全  
No. 2140 第1号工事 工事始点

路上平内農道保全第1号工事  
NO. 2100 - NO. 2300

図面の名称		図面番号
横断図(11/12)		5-1
縮尺	1:100 (A1) 1:200 (A3)	
事業名	県道階上平内地区 通行条件整備事業	
地区名	階上平内地区	
路線名等	新田・平内線	
業務名	階上平内農道保全第3号委託	
青森県三八農林水産事務所		




横断図 (12/12)

S=1:100 (A1)  
S=1:200 (A3)

NO. 2360


GH=133.238  
FH=133.375

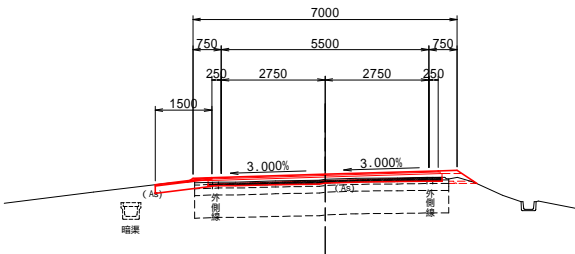

DL=130.000

NO. 2428.2


GH=133.050  
FH=133.107

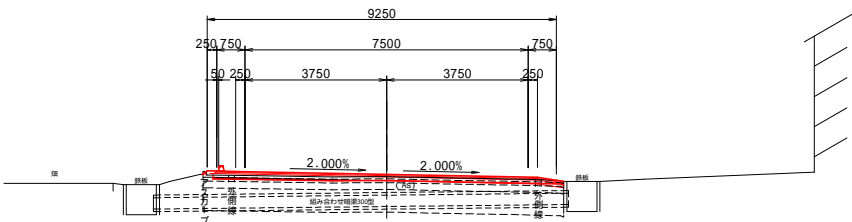

DL=130.000

NO. 2464.32

GH=133.916  
FH=133.920

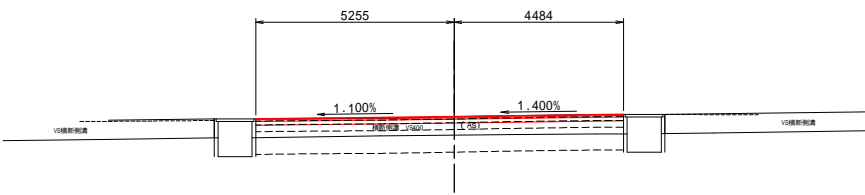


DL=130.000

階上平内農道保全  
No. 2464.32 第1.号工事 工事終点

NO. 2356.1


GH=133.240  
FH=133.387

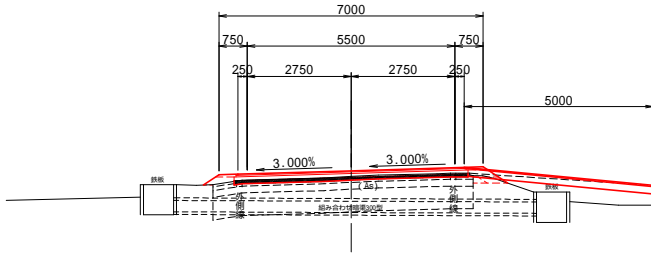

DL=130.000

NO. 2420


GH=133.377  
FH=133.042

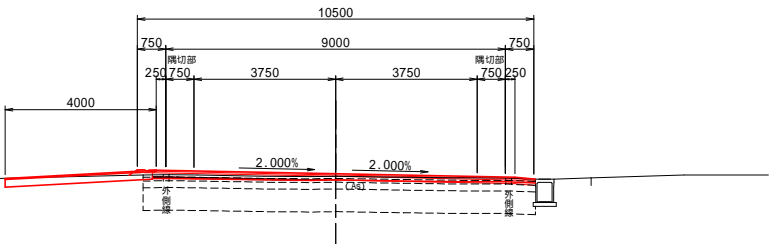

DL=130.000

NO. 2460


GH=133.738  
FH=133.812

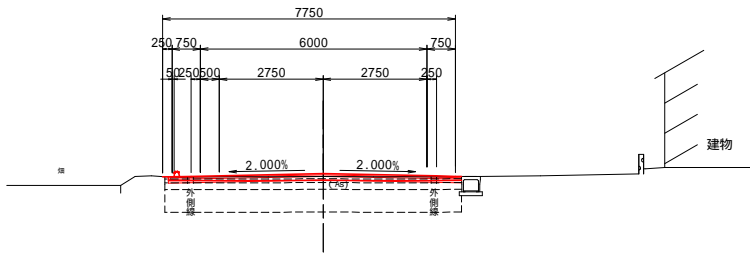

DL=130.000

NO. 2340


GH=133.313  
FH=133.437

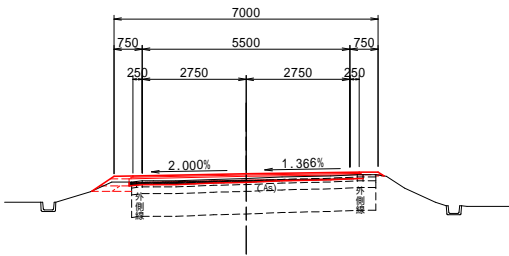

DL=130.000

NO. 2400


GH=133.027  
FH=133.133

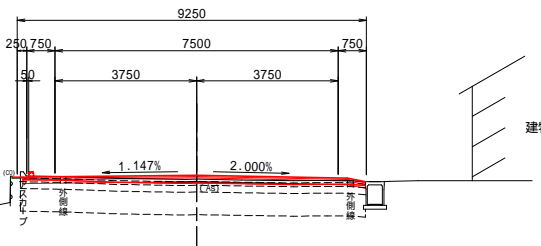

DL=130.000

NO. 2440


GH=133.280  
FH=133.314

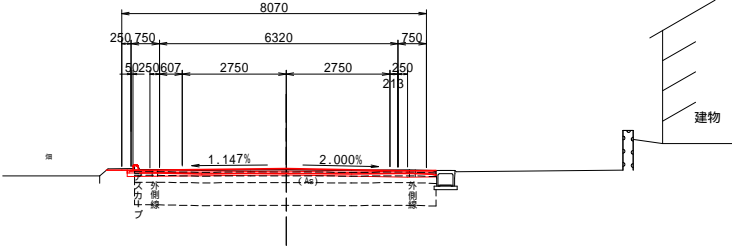

DL=130.000

NO. 2320


GH=133.391  
FH=133.499

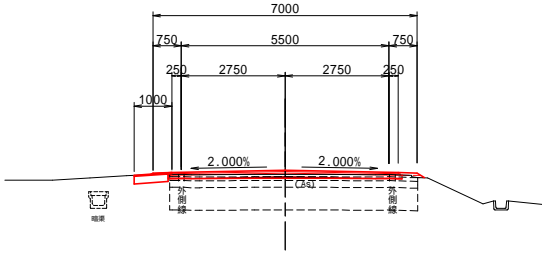

DL=130.000

NO. 2380

GH=133.195  
FH=133.283

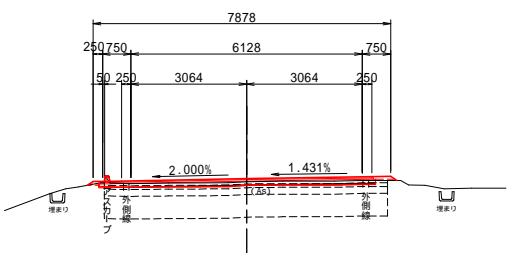


DL=130.000

NO. 2400 ~ NO. 2464.32 (EP) は摺付け区間  
拡幅・片勾配は参考であり、施工時に現道なりに調整すること。


階上平内農道保全第1号工事 NO. 2320 ~ NO. 2464.32	
図面の名称	図面番号
横断図(12/12)	5-2
縮尺	1:100 (A1) 1:200 (A3)
事業名	県営階上平内地区 通行条件整備事業
地区名	階上平内地区
路線名等	新田・平内線
業務名	階上平内農道保全第3号委託
青森県三八農林水産事務所	

用排施設工標準図

ベンチフリューム300  
S=1:10

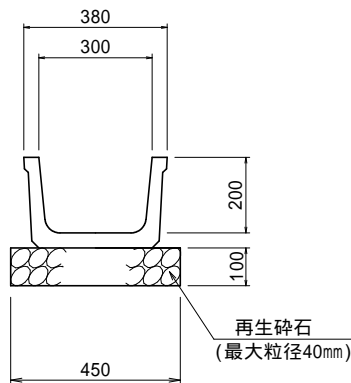


U型側溝300型  
S=1:10

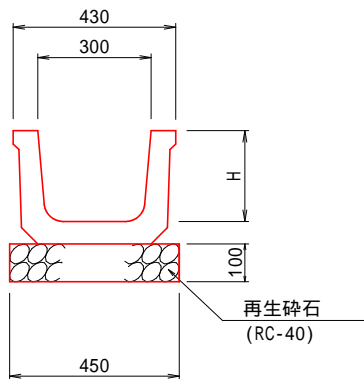


寸法表

名 称	H	備 考
300A	240	
300B	300	
300C	360	


U型側溝450  
S=1:10

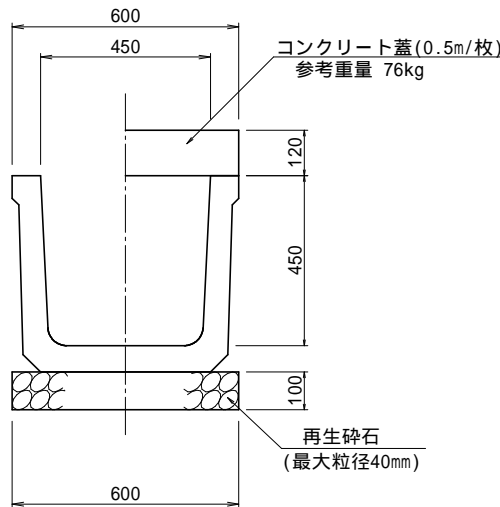

落蓋式U型側溝360  
S=1:10

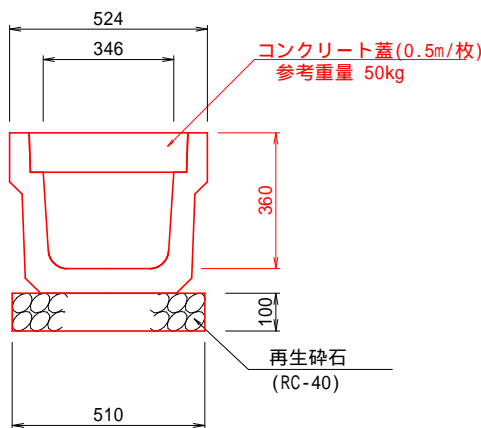


自由勾配側溝B300型  
(縦断用) S=1:10

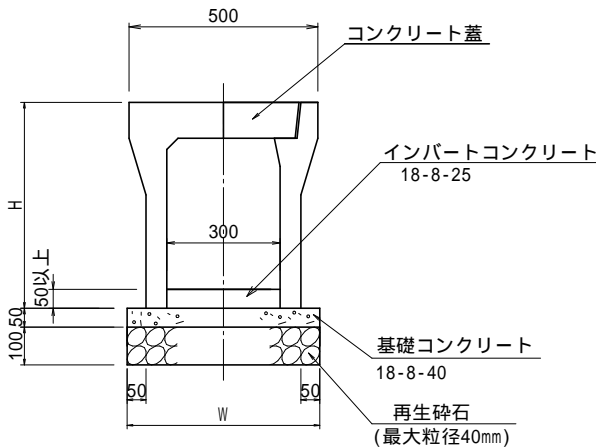

寸法表

名 称	H	W	備 考
B300-H400	545	510	
B300-H600	745	530	

アスファルトカーブ標準図  
S=1:5

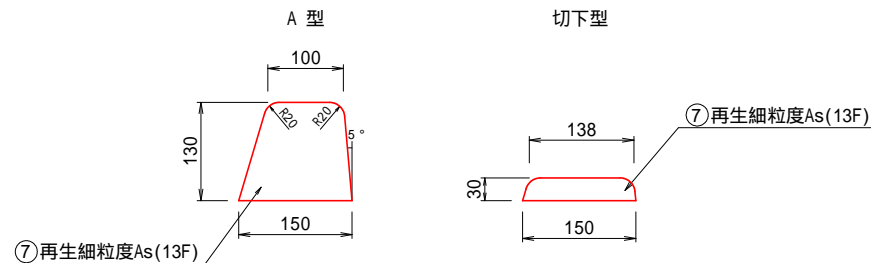

階上平内農道保全第1号工事

図 面 の 名 称		図面番号
用排施設工標準図		6
縮 尺	図 示	
事 業 名	県営階上平内地区 通作条件整備事業	
地 区 名	階上平内地区	
路線名等	新田・平内線	
業 務 名	階上平内農道保全第3号委託	
青 森 県 三 八 農 林 水 産 事 務 所		

取付道路・進入路復旧工図

S=1:25(A1)  
S=1:50(A3)

進入路施工一覧表

種 別	測 点	L1 影響幅 (m)	W1 本線側 復旧幅 (m)	W2 背後側復旧幅 (舗装版切断工 アスファルト t=15cm) (m)	W3 隅切部 復旧幅 (m)	W4 隅切部 復旧幅 (m)	EL1 本線側 計画高 (m)	EL2 背後側 計画高 (m)	I 勾 配 (%)	舗装版取壊工 (アスファルト) t=15cm (m2)	アスファルト復旧工 路 盤 工 RC-40 t=20cm(m2)	表層工 ⑤再生密粒度As t=3cm(m2)
第3号委託												
第 6 号進入路	NO.1239.3 (右)	1.0	6.0	4.0	1.0	1.0	132.154	132.00	-15.50	5.00	5.15	5.00
第 7 号進入路	NO.1257.0 (左)	3.0	14.7	12.2	0.6	1.9	131.092	130.83	-8.73	40.30	40.30	40.30
第 8 号進入路	NO.1299.5 (左)	1.0	4.0	4.0	-	-	127.415	127.38	-3.50	4.00	4.10	4.00
第 9 号進入路	NO.1445.7 (右)	1.0	15.0	13.5	1.5	-	114.223	114.23	+0.70	14.50	14.60	14.50
第 10 号進入路	NO.1610.8 (左)	1.0	6.0	6.0	-	-	108.527	108.46	-6.70	6.00	6.05	6.00
第 11 号進入路	NO.1815.5 (左)	0.5	5.0	5.0	-	-	125.296	125.30	+0.80	2.50	2.55	2.50
第 12 号進入路	NO.1819.0 (右)	2.0	17.3	12.3	-	5.0	125.616	125.56	-2.80	31.00	31.35	31.00
第 13 号進入路	NO.1891.0 (右)	1.0	17.0	15.0	2.0	-	132.315	132.32	+0.50	16.00	16.15	16.00
第 14 号進入路	NO.1989.6 (左)	0.5	5.0	5.0	-	-	136.401	136.40	-0.20	2.50	2.55	2.50
第 15 号進入路	NO.2088.1 (右)	0.5	6.0	6.0	-	-	136.802	136.80	-0.40	3.00	3.05	3.00
第 16 号進入路	NO.2143.3 (右)	1.0	7.0	7.0	-	-	135.168	135.13	-3.80	7.00	7.10	7.00
第 17 号進入路	NO.2217.3 (右)	2.0	6.0	6.0	-	-	133.991	133.84	-7.55	12.00	12.20	12.00
第 18 号進入路	NO.2241.4 (左)	2.0	9.0	5.0	2.0	2.0	133.781	133.64	-7.05	14.00	14.30	14.00
第 19 号進入路	NO.2275.2 (右)	1.0	6.5	4.5	1.0	1.0	133.578	133.33	-24.80	5.50	5.65	5.50
第 20 号進入路	NO.2321.3 (左)	1.0	7.0	5.0	1.0	1.0	133.435	133.37	-6.50	6.00	6.15	6.00
第 21 号進入路	NO.2350.0 (右)	5.0	7.5	3.0	1.0	1.0	133.466	133.00	-9.32	21.65	22.25	21.65
第 22 号進入路	NO.2359.3 (左)	1.5	7.0	5.0	1.0	1.0	133.287	133.14	-9.80	9.00	9.20	9.00
第 23 号進入路	NO.2414.2 (左)	2.0	6.5	3.7	1.8	1.0	133.140	132.96	-9.00	10.20	10.45	10.20
小 計												
										210.15	213.15	210.15


取付道路・進入路形状は現況と同様を基本とする。

取付道路施工一覧表

種 別	測 点	L1 影響幅 (m)	W1 本線側 復旧幅 (m)	W2 背後側復旧幅 (舗装版切断工 アスファルト t=15cm) (m)	W3 隅切部 復旧幅 (m)	W4 隅切部 復旧幅 (m)	EL1 本線側 計画高 (m)	EL2 背後側 計画高 (m)	I 勾 配 (%)	舗装版取壊工 (アスファルト) t=15cm (m2)	アスファルト復旧工 路 盤 工 切込砕石 ( 20~0 ) t=10cm(m2)	表層工 ⑤再生密粒度As t=5cm(m2)
第3号委託												
第 9 号取付道路	NO.1315.1 (右)	4.0	17.0	10.0	3.0	4.0	126.010	125.54	-11.75	51.60	51.80	51.60
第 10 号取付道路	NO.2037.7 (左)	7.1	14.0	5.0	5.5	3.5	136.796	136.43	-5.15	47.40	47.40	47.40
第 11 号取付道路	NO.2038.0 (右)	7.0	13.3	5.3	3.5	4.5	136.921	136.41	-7.30	49.70	49.70	49.70
第 12 号取付道路	NO.2420.0 (左)	4.0	20.0	7.5	8.0	4.5	133.117	132.92	-4.93	48.10	49.05	48.10
小 計												
										196.80	197.95	196.80


取付道路・進入路形状は現況と同様を基本とする。

平 面 図

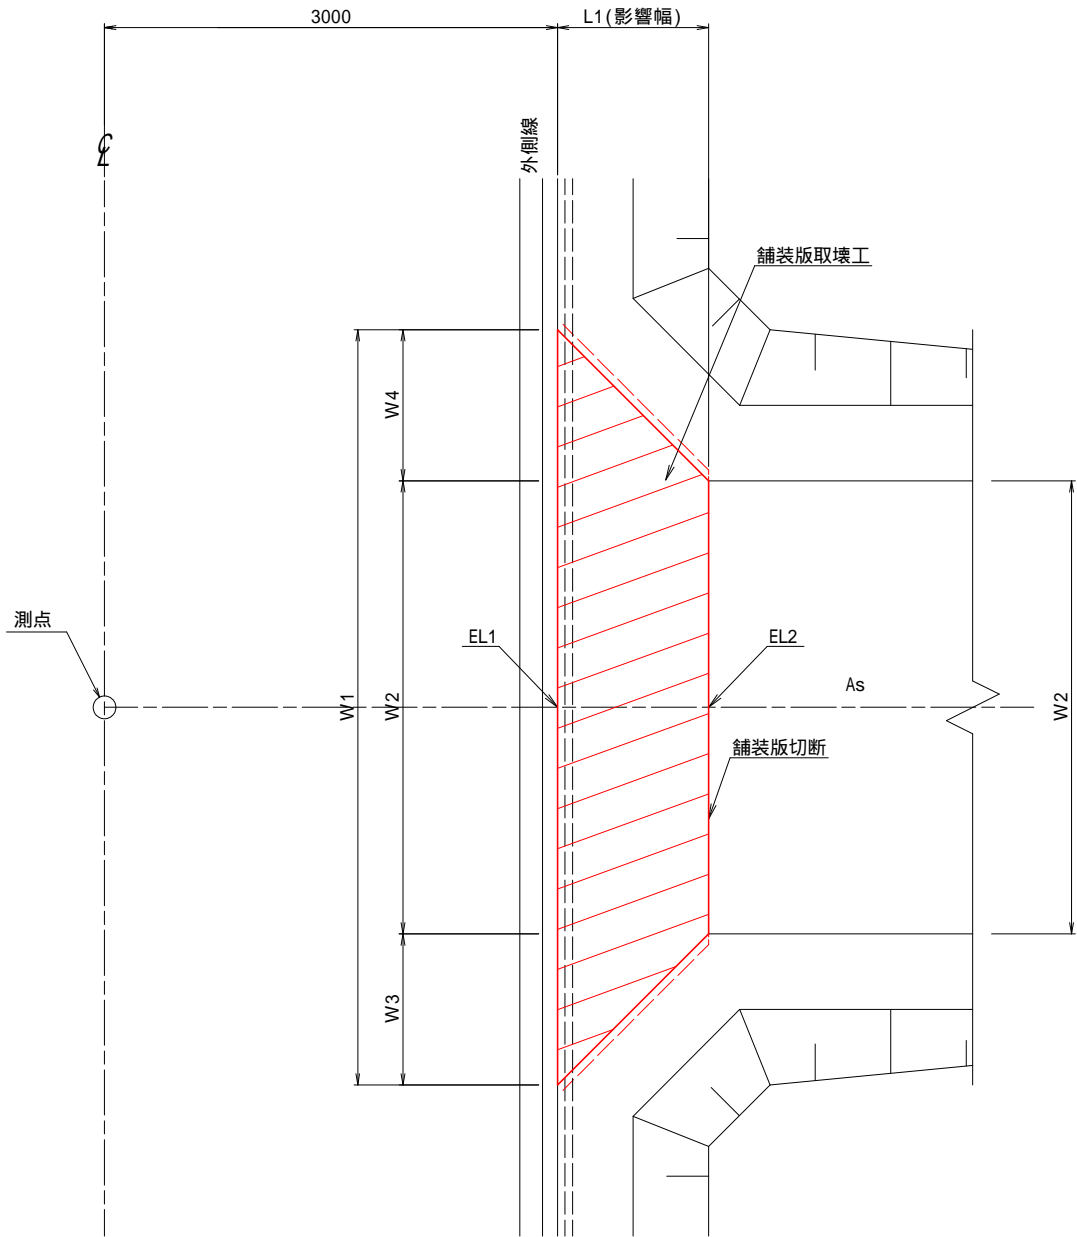


側 面 図

側溝なしの場合

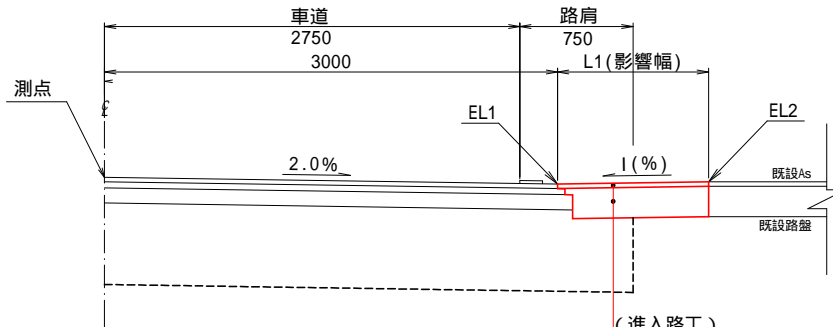

側溝ありの場合

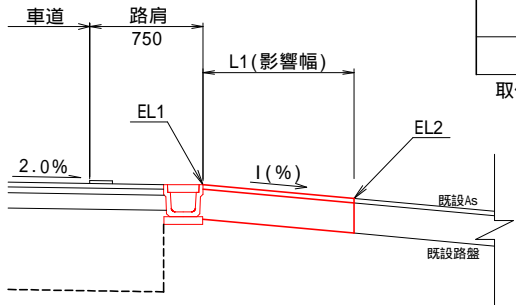

(進入路工)

表層工⑤ガラス入り再生密粒度As(13F) t= 3cm

路盤工 再生砕石(RC-40) t=20cm

(取付道路工)

表層工⑤ガラス入り再生密粒度As(13F) t= 5cm


路盤工 切込砕石( 20~0 ) t=10cm

階上平内農道保全第1号工事

図 面 の 名 称		図面番号
取付道路・進入路復旧工図		7
縮 尺	1:25 (A1) 1:50 (A3)	
事 業 名	県道階上平内地区 通作条件整備事業	
地 区 名	階上平内地区	
路線名等	新田・平内線	
業 務 名	階上平内農道保全第3号委託	
青 森 県 三 八 農 林 水 産 事 務 所		

終 点 部 詳 細 図

S=1:100(A1)  
S=1:200(A3)

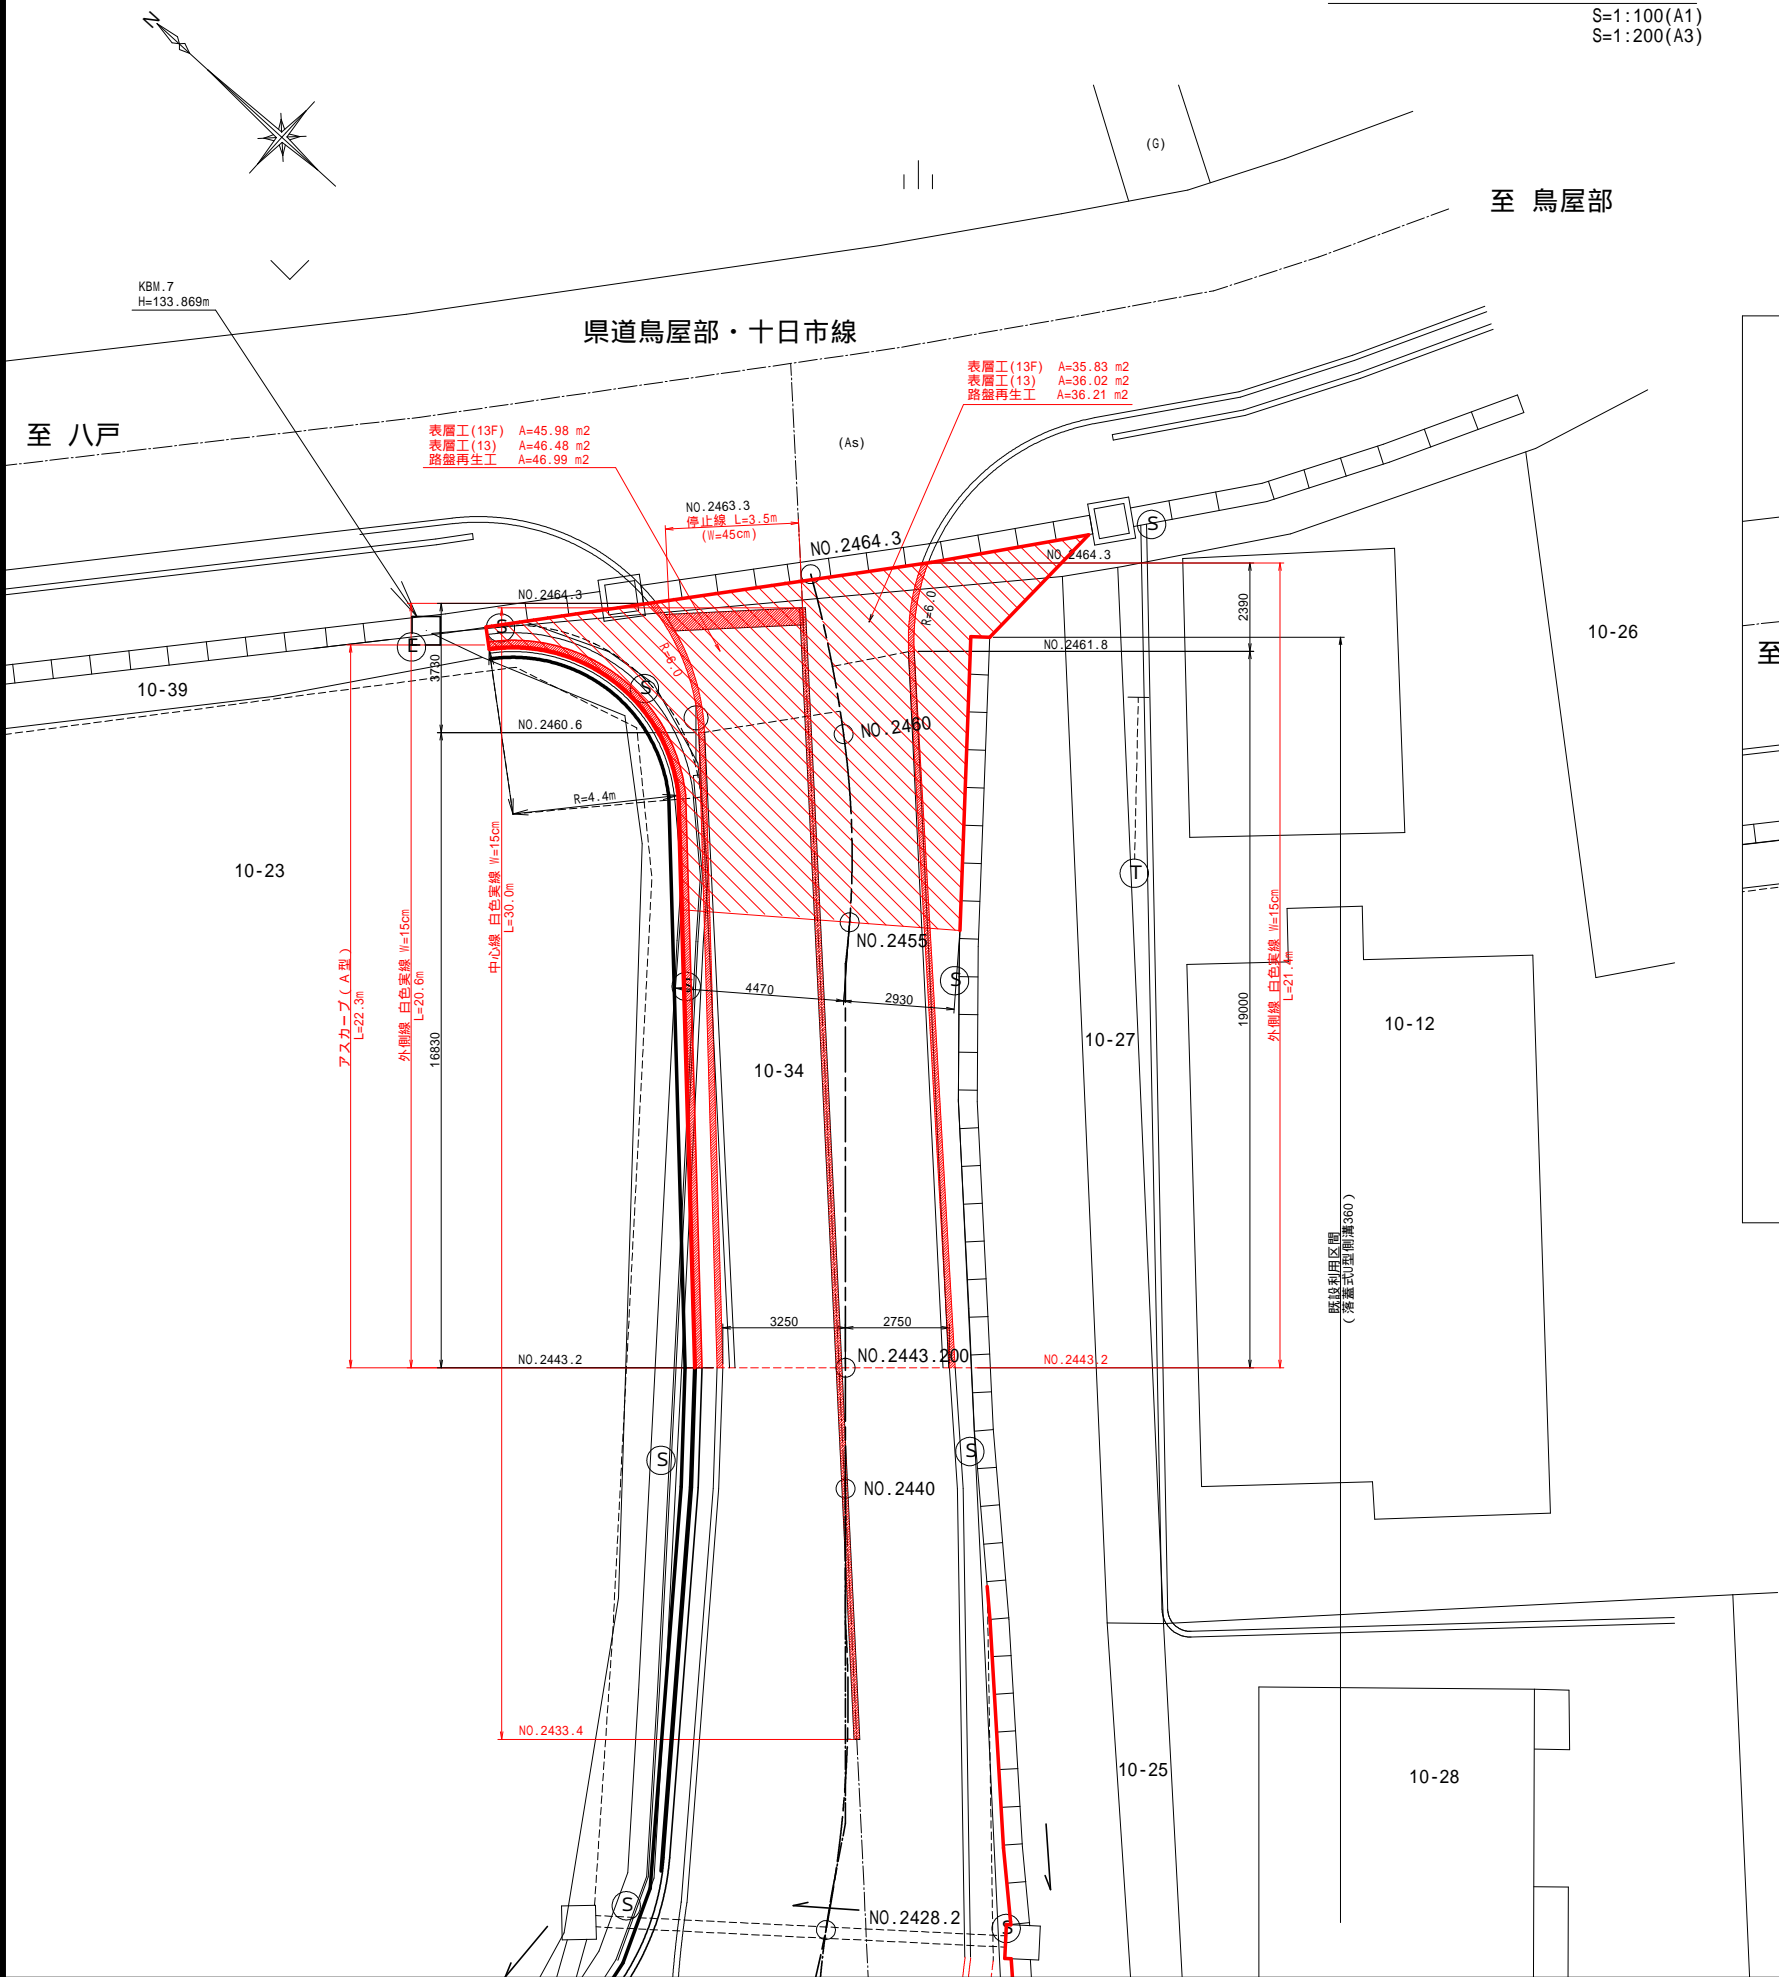


道路占有面積求積図  
(参考図)



現況線は、H14道路台帳平面図を基に加筆修正。  
公図は登記所備付地図データ(G空間情報センター)を使用。  
現況線と公図は一致しないため求積面積は参考値とする。

舗 装 構 成

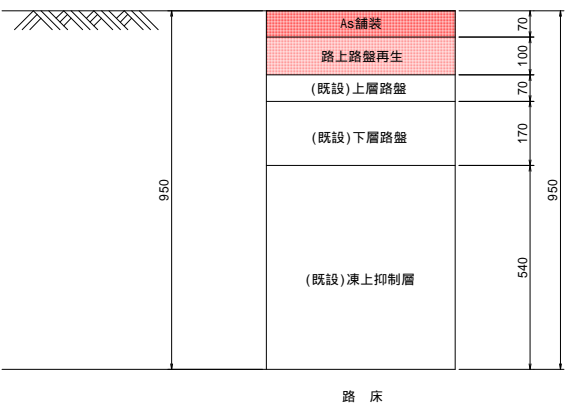


随上平内農道保全第1号工事		
図面の名称		図面番号
終点部詳細図		8
縮 尺	1:100 (A1) 1:200 (A3)	
事業名	県道随上平内地区 通作条件整備事業	
地区名	随上平内地区	
路線名等	新田・平内線	
業務名	随上平内農道保全第3号委託	
青森県三八農林水産事務所		



安全施設工標準図

ガードレール(標準型)  
S=1:20


正面図

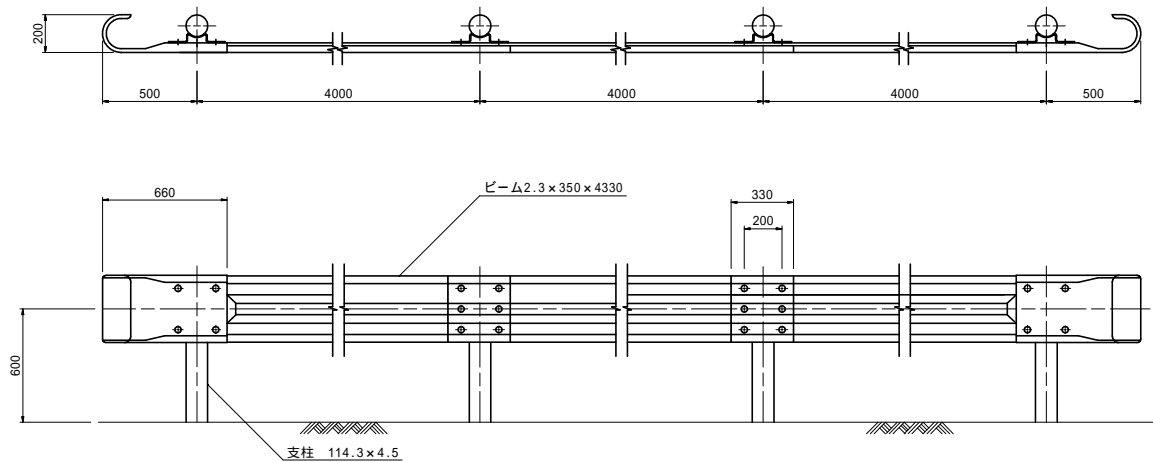

ガードレール撤去・再設置調書


測 点	位 置	延 長 (m)	交換部材
NO.1450.7 ~ NO.1606.7	左	156.0	ビーム3枚
NO.1489.5 ~ NO.1594.6	右	105.1	ビーム3枚、袖ビーム2枚
NO.1705.2 ~ NO.1792.2	右	87.0	ビーム4枚、袖ビーム1枚

断面図

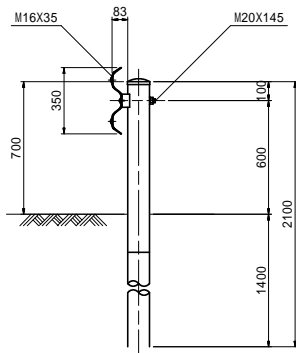


視線誘導標  
S=1:20

コンクリート建込用(伸縮式)  
スノーボール併用型

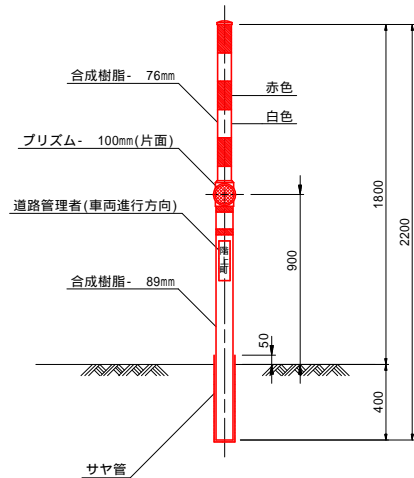


土中建込用(伸縮式)  
スノーボール併用型

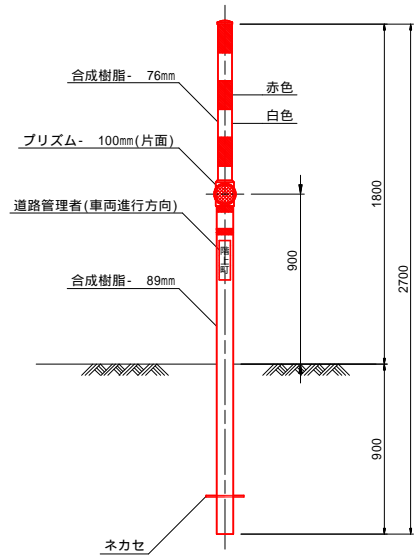


防護柵取付用視線誘導標  
(参考図)


設置図  
S=1:10

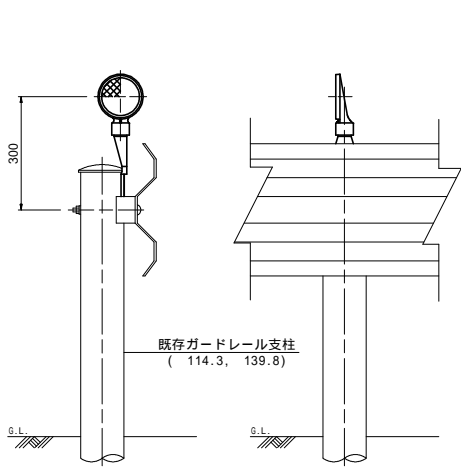

詳細図  
S=1:5

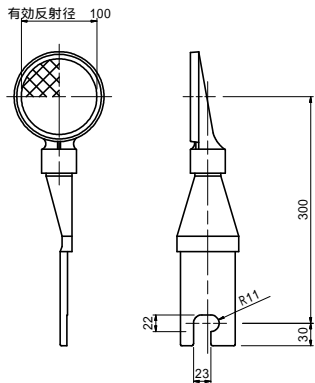

取付金具挿入位置  
S=1:5

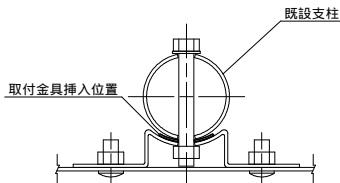

視線誘導標設置調書 (3号委託)



測 点	舗装建込		土中建込		防護柵取付	
	左側	右側	左側	右側	左側	右側
NO. 1245.0						
NO. 1265.0						
NO. 1285.0						
NO. 1305.0						
NO. 1325.0						
NO. 1345.0						
NO. 1365.0						
NO. 1385.0						
NO. 1405.0						
NO. 1425.0						
NO. 1445.0						
NO. 1465.0						
NO. 1485.0						
NO. 1505.0						
NO. 1525.0						
NO. 1545.0						
NO. 1565.0						
NO. 1585.0						
NO. 1605.0						
NO. 1615.0						
NO. 1625.0						
NO. 1635.0						
NO. 1645.0						
NO. 1655.0						
NO. 1665.0						
NO. 1675.0						
NO. 1685.0						
NO. 1705.0						
NO. 1725.0						
NO. 1745.0						
NO. 1765.0						
NO. 1785.0						
NO. 1805.0						
NO. 1833.0						
NO. 1845.0						
NO. 1865.0						
NO. 1885.0						
NO. 1905.0						
NO. 1925.0						
NO. 1945.0						
NO. 1965.0						
NO. 1985.0						
NO. 2005.0						
NO. 2025.0						
NO. 2045.0						
NO. 2065.0						
NO. 2085.0						
NO. 2105.0						
NO. 2125.0						
NO. 2147.0						
NO. 2165.0						
NO. 2185.0						
NO. 2205.0						
NO. 2225.0						
NO. 2246.0						
NO. 2265.0						
NO. 2285.0						
NO. 2305.0						
NO. 2326.0						
NO. 2344.0						
NO. 2365.0						
NO. 2385.0						
NO. 2405.0						
NO. 2417.0						
NO. 2418.0						
NO. 2430.0						
NO. 2453.0						
NO. 2462.0						
小 計	25	27	7	2	4	6
合 計	52		9		10	

階上平内農道保全第1号工事

図 面 の 名 称	図面番号
安全施設工標準図 縮 尺 図 示	9
事 業 名	県道階上平内地区 通作条件整備事業
地 区 名	階上平内地区
路線名等	新田・平内線
業 務 名	階上平内農道保全第3号委託
青 森 県 三 八 農 林 水 産 事 務 所	

付帯構造物嵩上げ調整図

S=1:10 (A1)  
S=1:20 (A3)

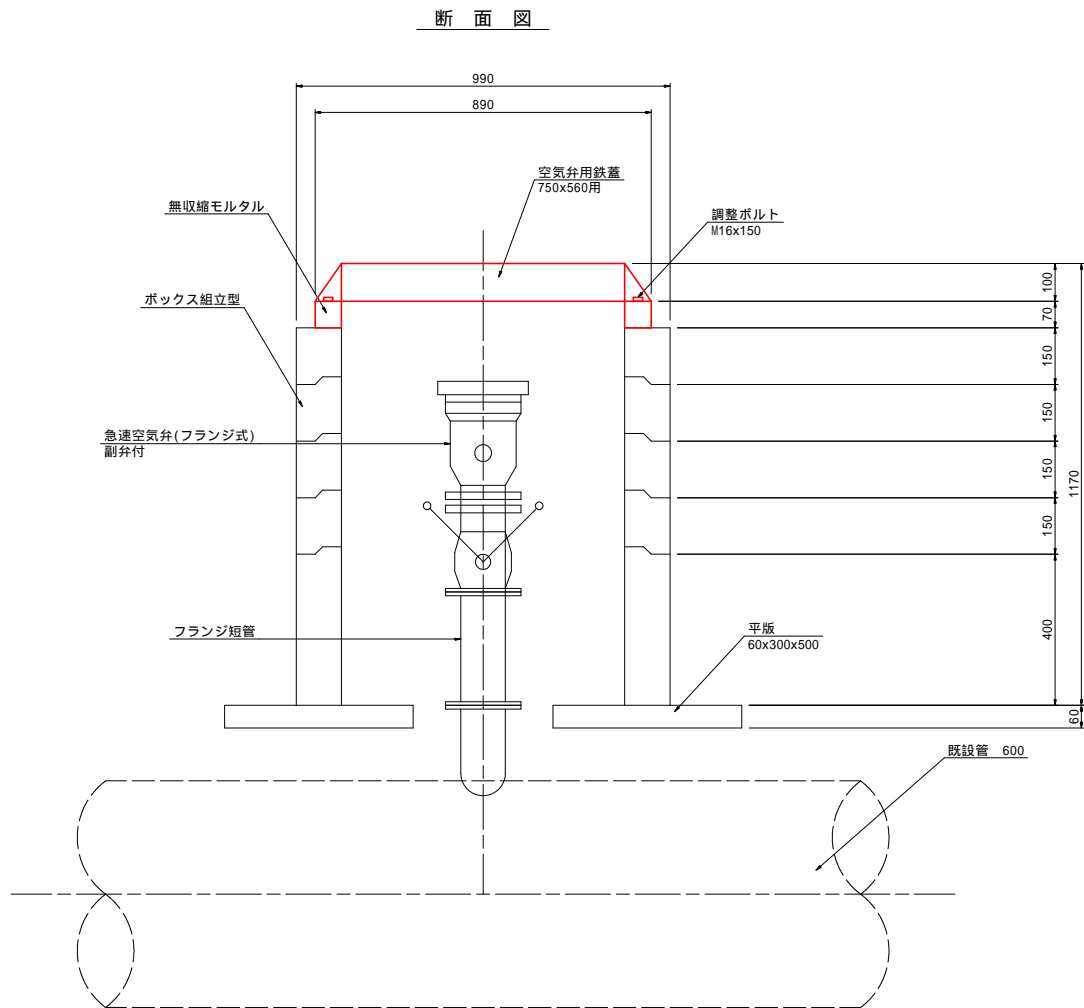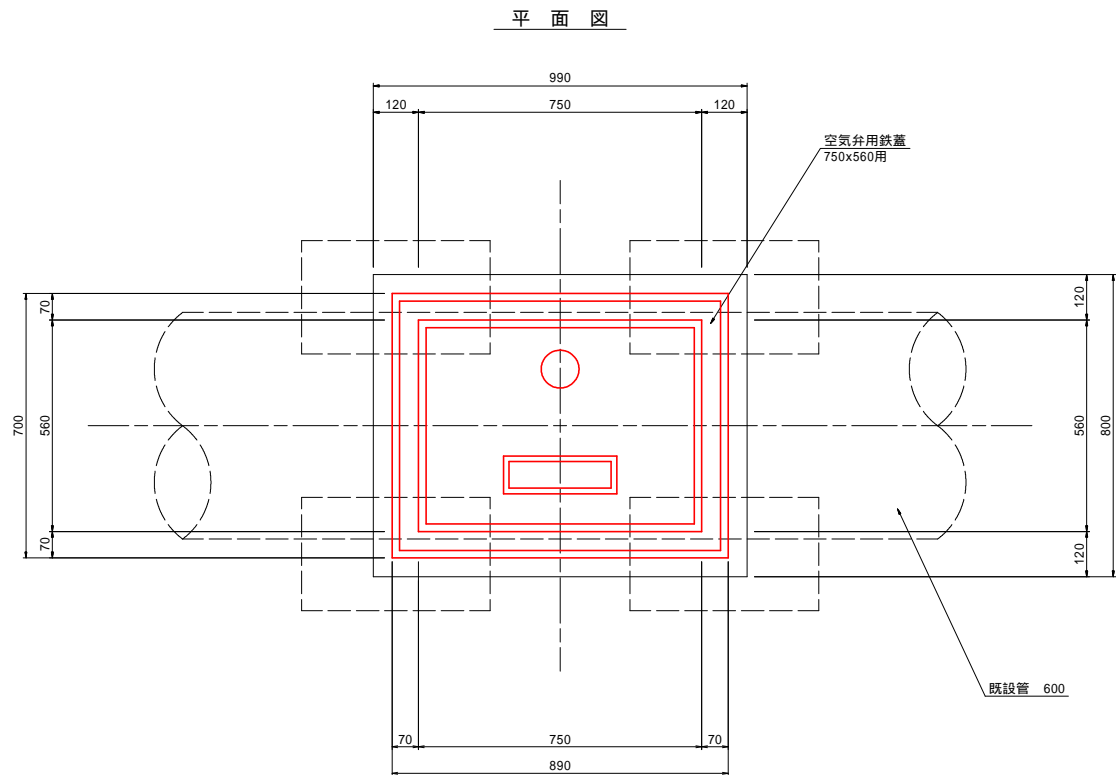

空気弁 天端高さ 現況・計画対比表

番号	測点	現況天端高	計画天端高	高低差 (計画-現況)	備考
1	N0.1234.9	132.28	132.382	+0.102	
2	N0.1597.7	107.89	107.960	+0.070	
3	N0.2075.3	136.78	136.906	+0.126	

制水弁 天端高さ 現況・計画対比表

番号	測点	現況天端高	計画天端高	高低差 (計画-現況)	備考
1	N0.2034.8	136.65	136.763	+0.113	

仕切弁 天端高さ 現況・計画対比表


番号	測点	現況天端高	計画天端高	高低差 (計画-現況)	備考
1	N0.2417.3	133.04	133.142	+0.102	

階上平内農道保全第1号工事

図 面 の 名 称		図面番号
付帯構造物嵩上げ調整図		10
縮 尺	1:10 (A1) 1:20 (A3)	
事 業 名	県営階上平内地区 通作条件整備事業	
地 区 名	階上平内地区	
路線名等	新田・平内線	
業 務 名	階上平内農道保全第3号委託	
青 森 県 三 八 農 林 水 産 事 務 所		

撤去工平面図 (8/8)

S=1: 500(A1)  
S=1:1000(A3)

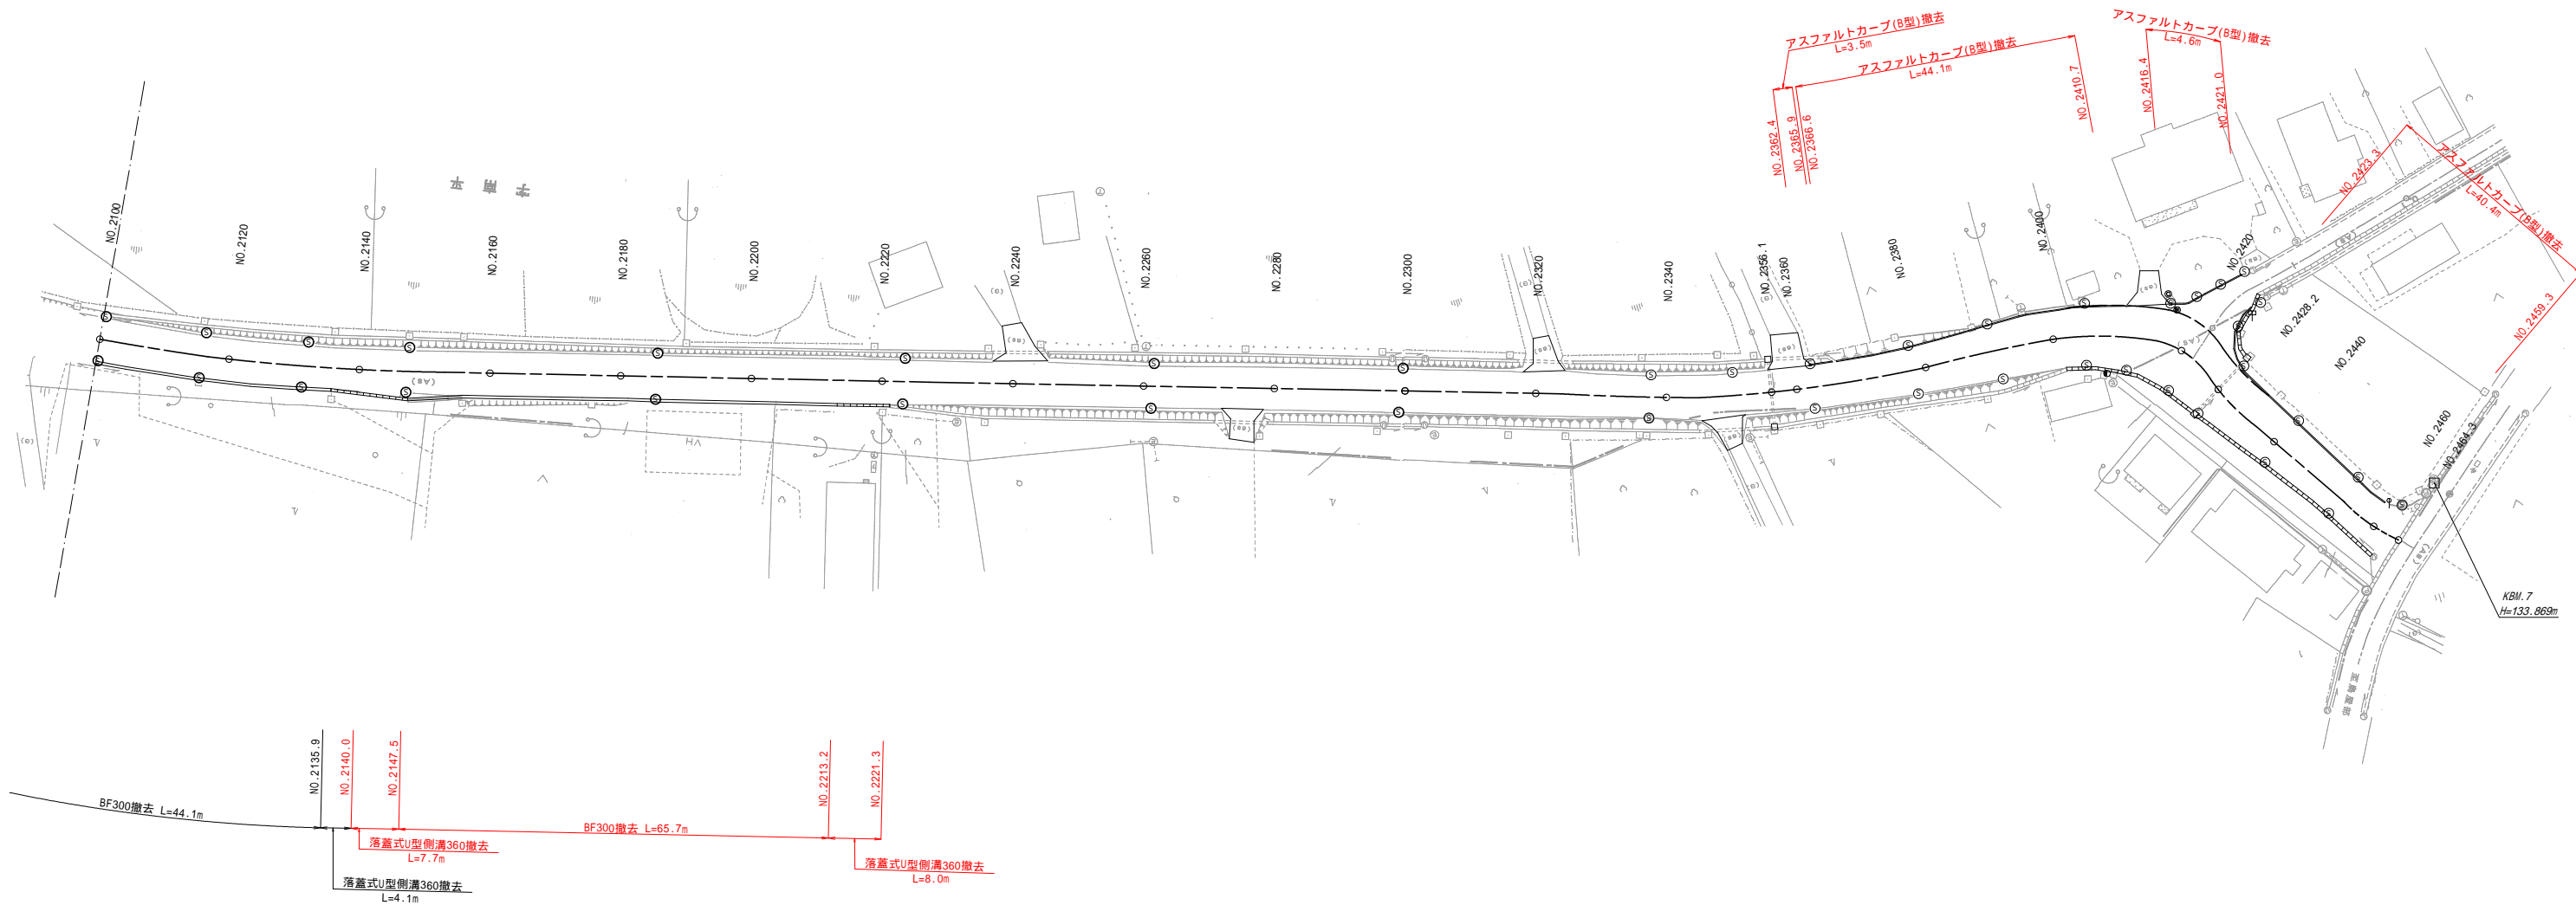

視線誘導標 撤去調書 (左側)

測 点	土中 建込	C o 建込	防護欄 取付
NO.1230.0~NO.1418.0		8	
NO.1450.7~NO.1606.7			6
NO.1620.3~NO.1959.8		22	
NO.1996.0	1		
NO.2007.9		1	
NO.2020.6~NO.2060.0	3		
NO.2060.0~NO.2084.7	1		
NO.2100.4		1	
NO.2116.0~NO.2140.0	2		
NO.2140.0~NO.2390.8	10		
NO.2405.0		1	
NO.2416.6~NO.2462.3	10		

視線誘導標 撤去調書 (右側)

測 点	土中 建込	C o 建込	防護欄 取付
NO.1230.0~NO.1295.2	2		
NO.1321.5~NO.1418.0		7	
NO.1471.8~NO.1484.0	3		
NO.1489.5~NO.1594.6			4
NO.1613.2~NO.1687.3		11	
NO.1705.2~NO.1792.2			3
NO.1793.3~NO.1834.3		2	
NO.1873.3	1		
NO.1980.0~NO.2060.0		5	
NO.2060.0~NO.2140.0		4	
NO.2140.0~NO.2337.6		9	
NO.2342.5	1		
NO.2378.0~NO.2464.3		7	

階上平内農道保全第1号工事  
NO.2100~NO.2464.3

図 面 の 名 称		図面番号
撤去工平面図(8/8)		11
縮 尺	S=1: 500 (A1) S=1:1000 (A3)	
事 業 名	県営階上平内地区 通作条件整備事業	
地 区 名	階上平内地区	
路線名等	新田・平内線	
業 務 名	階上平内農道保全第3号委託	
青 森 県 三 八 農 林 水 産 事 務 所		