


令和8年度 舗装道維持修繕（緊自償）工事	
工事番号	線 第5595-1号
路線名	国道339号
河川	
施工箇所	中泊町大字小泊 地内
位置図・平面図 標準断面図	縮 尺
図面番号	1 葉中 1
西北県土整備事務所	
青 森 県	

平 面 図

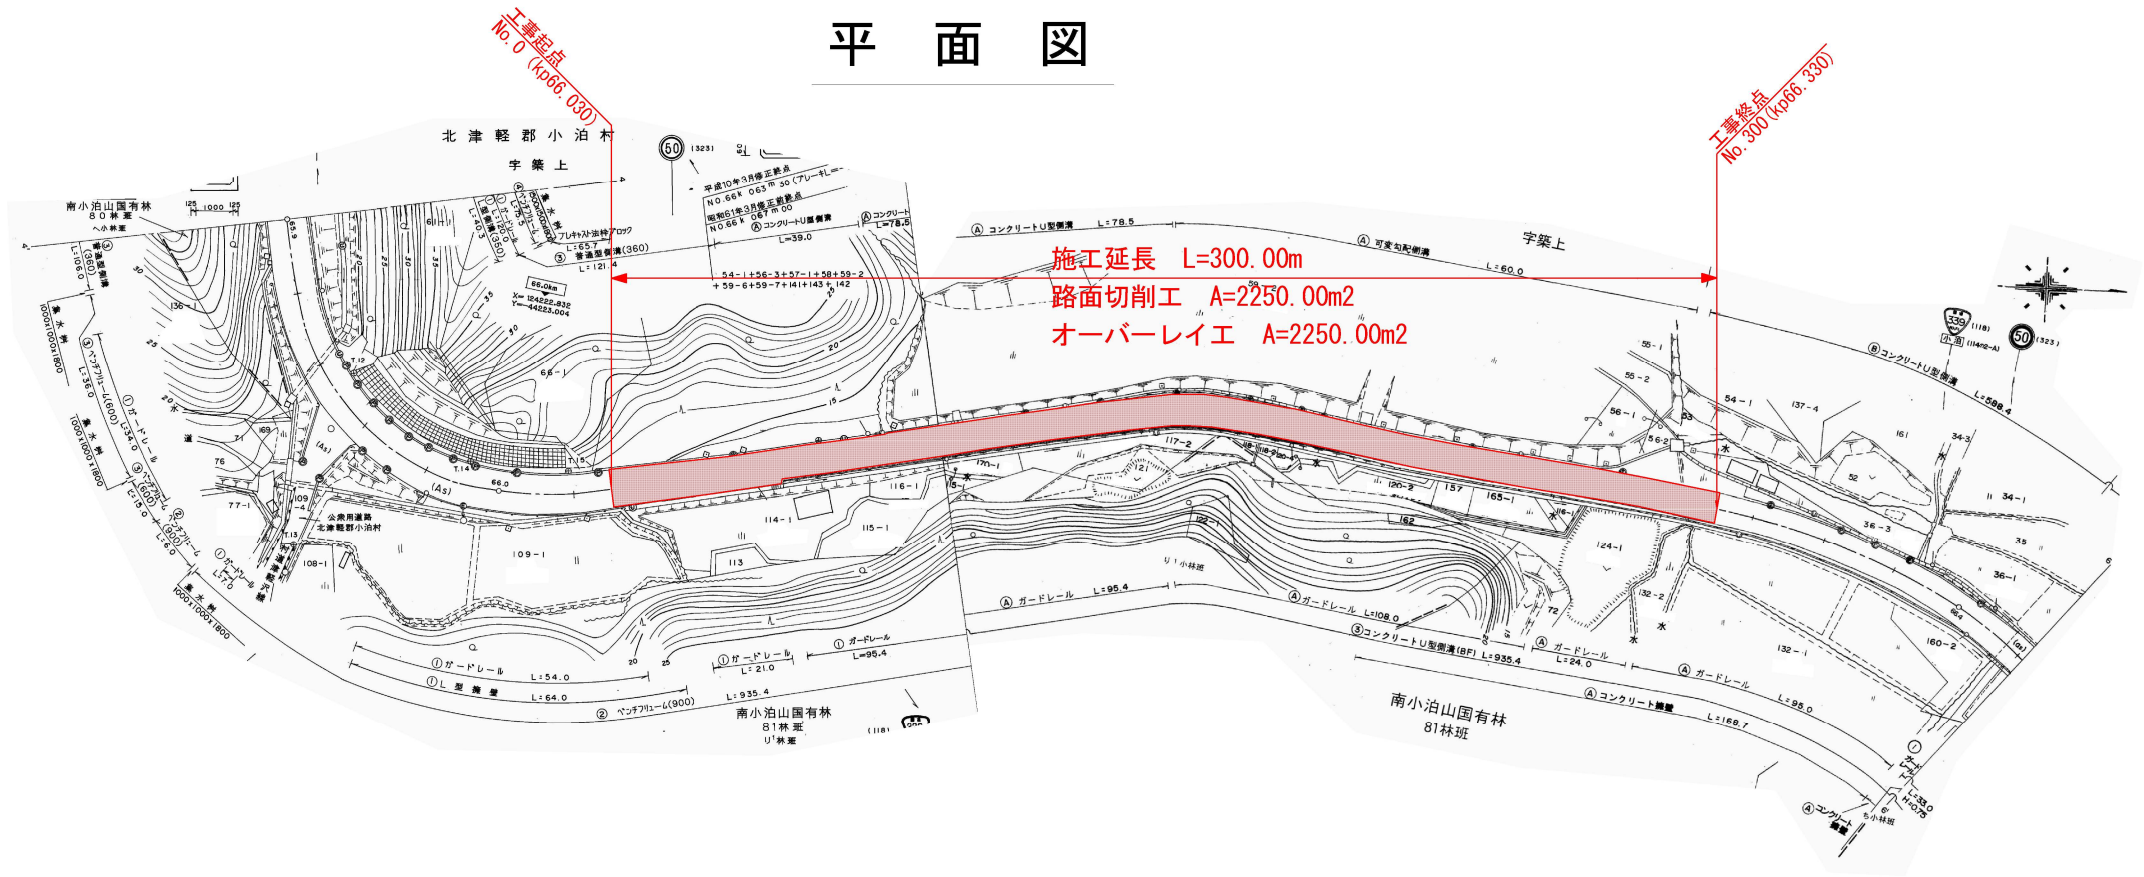

位 置 図



標準断面図

