


平 面 図


|                    |              |
|--------------------|--------------|
| 令和 8 年度 道路改築(安) 工事 |              |
| 工事番号               | 繰 第 7201 号   |
| 路 河 川 名            | 国道338号       |
| 施 行 所              | むつ市川内町田野沢 地内 |
| 平面図                | 縮 尺 1:500    |
| 図面番号               | 9 箇中 2       |
| 下北県土整備事務所          |              |
| 青 森 県              |              |

NO. 27~NO. 43

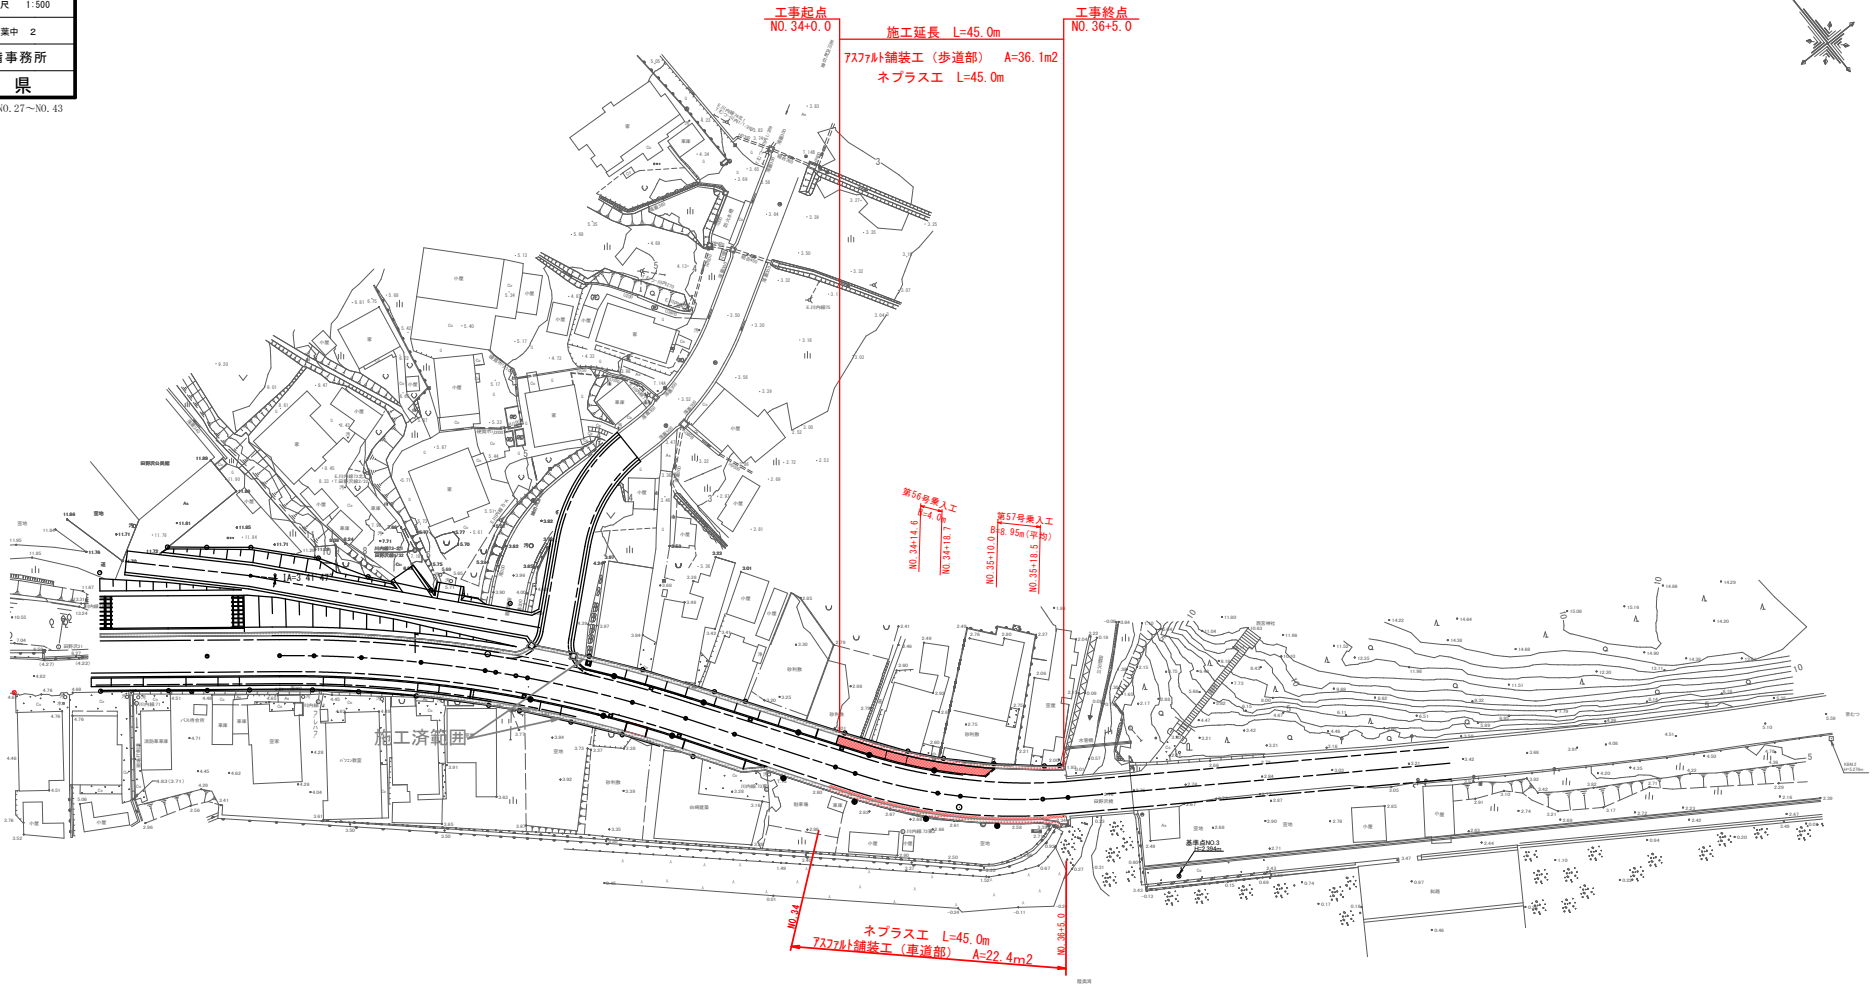

NO. 38  
NO. 27  
NO. 2-1  
NO. 20  
NO. 20-14  
NO. 20  
NO. 2-1  
NO. 20  
NO. 30-14  
NO. 31  
NO. 32  
EC 2 NO. 32+10.413  
NO. 33  
NO. 20  
NO. 24  
BC 3 (NO. 24+1.889)  
NO. 34  
NO. 34+1.6  
NO. 35  
SP 3 (NO. 35+4.237)  
NO. 36  
EC 3  
NO. 35-2  
NO. 37  
NO. 38  
NO. 35  
K.A. 3-2  
NO. 39  
NO. 40  
NO. 41  
NO. 42  
NO. 43


工事起点 NO. 34+0.0      施工延長 L=45.0m      工事終点 NO. 36+5.0

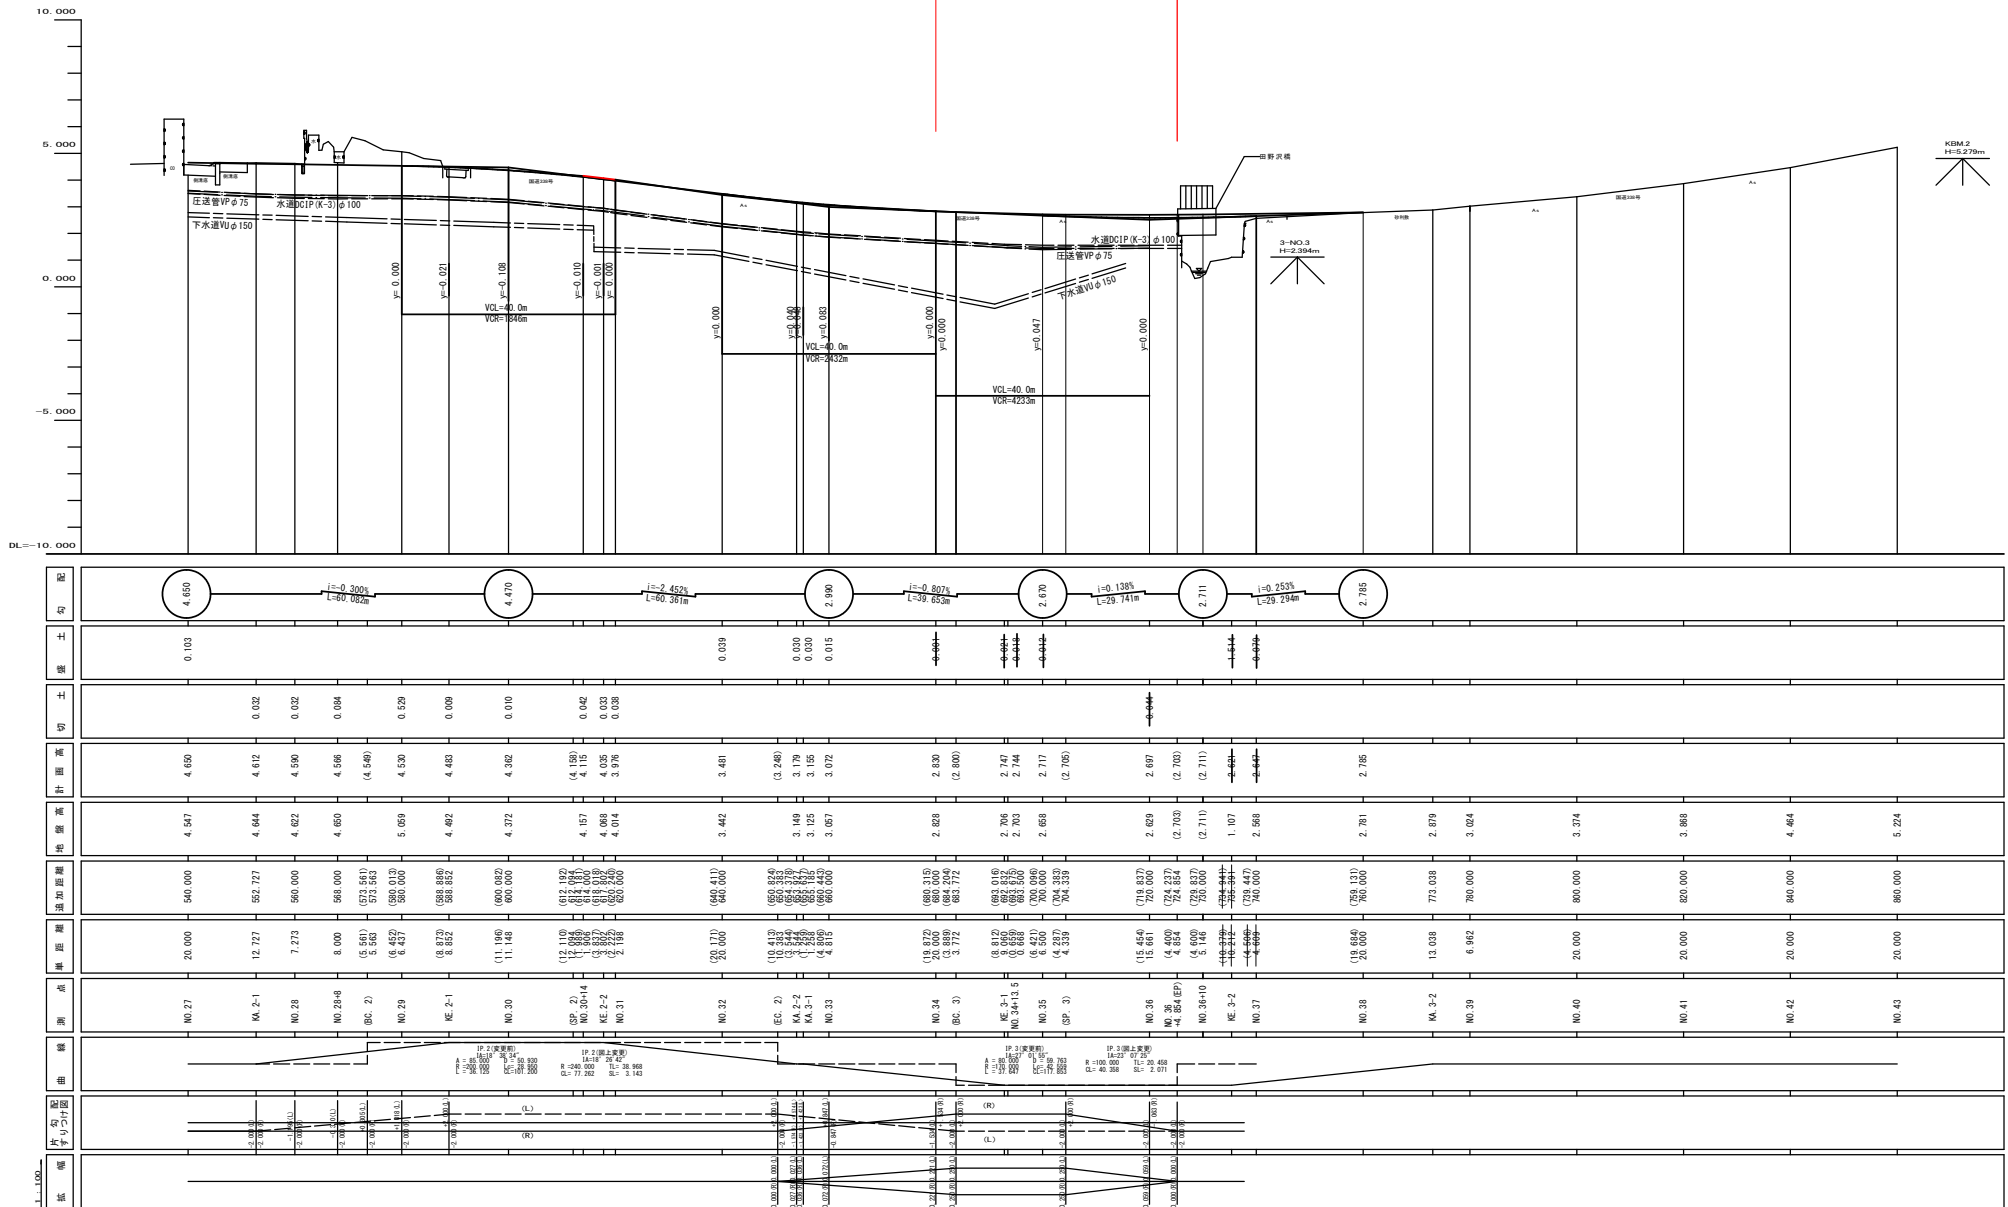NO. 27~NO. 43

|           |              |            |  |
|-----------|--------------|------------|--|
| 令和 8 年度   |              | 道路改築(安楽)工事 |  |
| 工事番号      | 機 第 7201 号   |            |  |
| 路 線 名     | 国道338号       |            |  |
| 施 行 所     | むつ市川内町田野沢 地内 |            |  |
| 標準断面図     |              | 縮 尺 1:500  |  |
| 図面番号      | 9 箇中 4       |            |  |
| 下北県土整備事務所 |              |            |  |
| 青 森 県     |              |            |  |

標 準 断 面 図

S=1:50

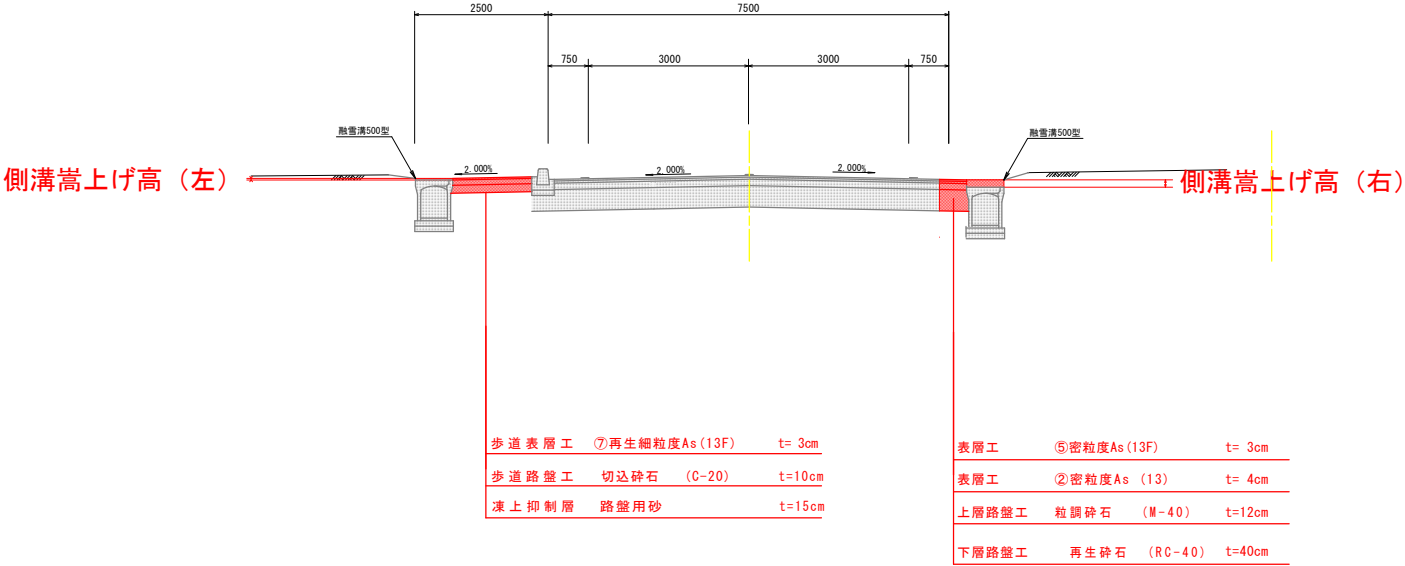

設計条件

|         |        |    |
|---------|--------|----|
| 道路区分    | 3種3級   |    |
| 設計速度    | 40km/h |    |
| 交通量区分   | A交通    |    |
| 凍結深     | 55cm   |    |
| 路床設計CBR | 3.0%   |    |
| 目標値     | TA     | 21 |

車道舗装構成

| 工 種    | 種 別           | 施工厚 | TA        |       |
|--------|---------------|-----|-----------|-------|
| 表 層 工  | ⑤再生密粒度As(13F) | 3   | 1.00 × 1  | 3.00  |
| 表 層 工  | ②再生密粒度As(13)  | 4   | 1.00 × 4  | 4.00  |
| 上層路盤工  | 粒調砕石 (M-40)   | 12  | 0.35 × 12 | 4.20  |
| 下層路盤工  | 砕石 (C-40)     | 40  | 0.25 × 40 | 10.00 |
| 石灰安定処理 | 改良CBR=10%     | 51  | —         | —     |
| 合 計    |               | 110 |           | 21.20 |

歩道舗装構成

| 工 種   | 種 別           | 施工厚 |
|-------|---------------|-----|
| 歩道表層工 | ⑦再生細粒度As(13F) | 3   |
| 歩道路盤工 | 切込砕石 (C-20)   | 10  |
| 凍上抑制層 | 路盤用砂          | 15  |
| 合 計   |               | 28  |

|            |              |            |  |
|------------|--------------|------------|--|
| 令和 8 年度    |              | 道路改築(交安)工事 |  |
| 工事番号       | 線 第 7201 号   |            |  |
| 路 線 名      | 国道338号       |            |  |
| 施 行 所      | むつ市川内町田野沢 地内 |            |  |
| 横断図(18/19) |              | 縮 尺 1:500  |  |
| 図面番号       | 9 葉中 5       |            |  |
| 下北県土整備事務所  |              |            |  |
| 青 森 県      |              |            |  |



GH=2.706  
FH=2.747



NO. 34

GH=2.828  
FH=2.830



GH=3.057  
FH=3.072

|                   |              |
|-------------------|--------------|
| 令和 8 年度 道路改良(安)工事 |              |
| 工事番号              | 繰 第 7201 号   |
| 路 線 名             | 国道338号       |
| 施 行 所             | むつ市川内町田野沢 地内 |
| 横断面図(19/19)       | 縮 尺 1:500    |
| 図面番号              | 9 箇中 6       |
| 下北県土整備事務所         |              |
| 青 森 県             |              |

NO.34+13.5~NO.36

工事終点

NO. 36


NO.36+5.0

GH=2.629

GH=2.703

PH=2.697

PH=2.703

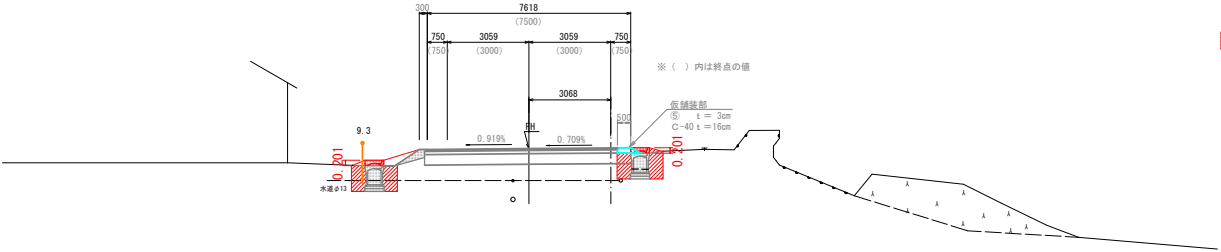


DL=0.000

NO. 35

GH=2.658

PH=2.717

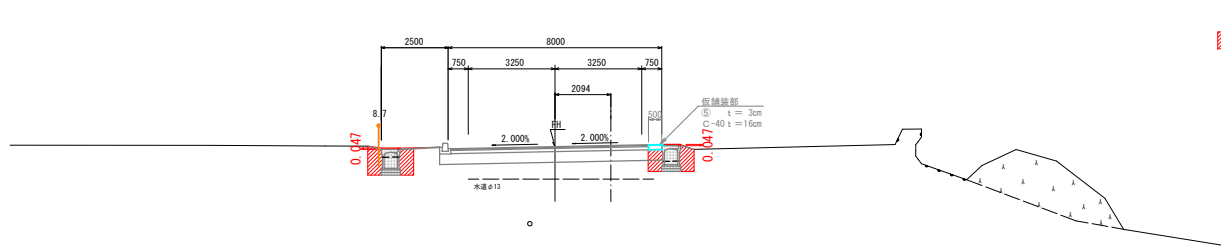


DL=0.000

NO.34+13.5

GH=2.703

PH=2.744

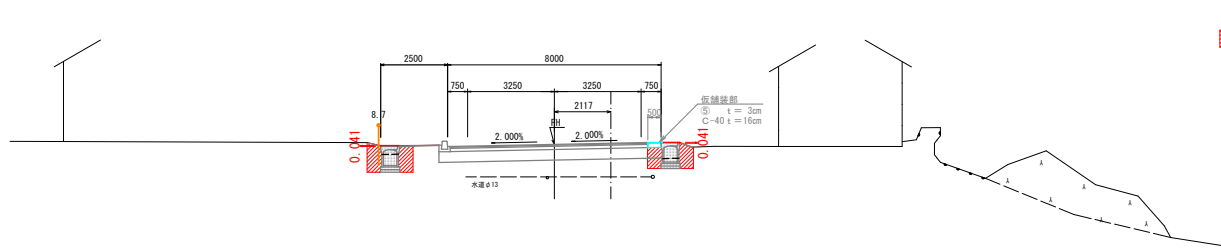

DL=0.000

|         | 融雪溝   |         |
|---------|-------|---------|
|         | 左     | 右       |
| 掘削      | CA1   |         |
| 床版      | CA2-1 |         |
| 床版(余裕幅) | CA2-2 | 1.0 1.1 |
| 路側護土    | BA1   | 0.3     |
| 埋戻      | RA1   | 1.0 0.9 |
| 埋戻      | RA2   |         |
| 安定処理幅   | LI    |         |
| 切土法面仕上  | GL1   |         |
| 切土護足    | GL2   |         |
| 盛土法面仕上  | BL1   | 1.0     |
| 盛土護足    | BL2   | 1.0     |
| 舗装板取壊し  | W1    |         |

|         | 融雪溝   |         |
|---------|-------|---------|
|         | 左     | 右       |
| 掘削      | CA1   |         |
| 床版      | CA2-1 |         |
| 床版(余裕幅) | CA2-2 | 1.1 0.9 |
| 路側護土    | BA1   |         |
| 埋戻      | RA1   | 1.1 0.7 |
| 埋戻      | RA2   |         |
| 安定処理幅   | LI    |         |
| 切土法面仕上  | GL1   |         |
| 切土護足    | GL2   |         |
| 盛土法面仕上  | BL1   |         |
| 盛土護足    | BL2   |         |
| 舗装板取壊し  | W1    |         |


|         | 融雪溝   |         |
|---------|-------|---------|
|         | 左     | 右       |
| 掘削      | CA1   |         |
| 床版      | CA2-1 |         |
| 床版(余裕幅) | CA2-2 | 1.1 0.9 |
| 路側護土    | BA1   |         |
| 埋戻      | RA1   |         |
| 埋戻      | RA2   | 1.1 0.7 |
| 安定処理幅   | LI    |         |
| 切土法面仕上  | GL1   |         |
| 切土護足    | GL2   |         |
| 盛土法面仕上  | BL1   |         |
| 盛土護足    | BL2   |         |
| 舗装板取壊し  | W1    |         |



乗入工構造図


|                    |              |
|--------------------|--------------|
| 令和 8 年度 道路改築(交安)工事 |              |
| 工事番号               | 緑 第 7201 号   |
| 路線名                | 国道338号       |
| 施行所                | むつ市川内町田野沢 地内 |
| 乗入工構造図             | 縮尺 1:500     |
| 図面番号               | 9 葉中 7       |
| 下北県土整備事務所          |              |
| 青 森 県              |              |

平面图 S=1:50

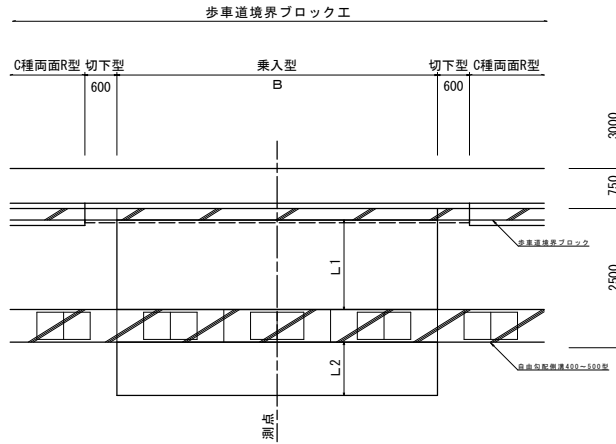


断面図 S=1:25

第 1 種乗入工断面図

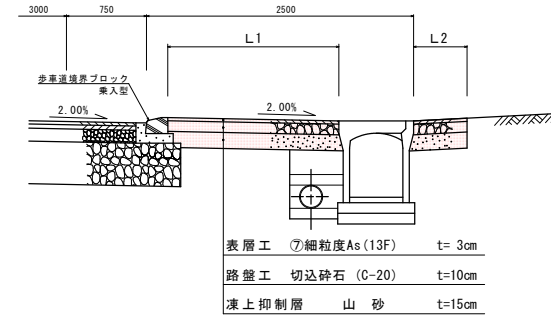

歩車道境界ブロック工 S=1:10  
(乗入型)

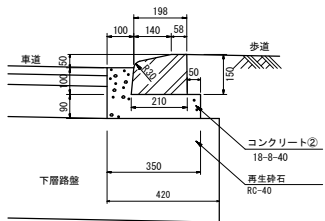


### 施 工 一 覽 表

| 番 号     | 種 別   | B (m) | L 1 (m) | L 2 (m) | 面積 A (㎡) |       |       | 測 点            | 備 考   |
|---------|-------|-------|---------|---------|----------|-------|-------|----------------|-------|
|         |       |       |         |         | 第 1 種    | 第 2 種 | 第 3 種 |                |       |
| 第 5 6 号 | 第 1 種 | 4.00  | 1.60    | —       | 6.40     |       |       | NO.34+10.5 (左) |       |
| 第 5 7 号 | 第 1 種 | 8.95  | 1.60    | —       | 14.32    |       |       | NO.35+14.2 (左) | Bは平均値 |
| 計       |       |       |         |         | 20.72    |       |       |                |       |

構造物取壊し位置図

|                     |              |
|---------------------|--------------|
| 令和 8 年度 道路改良(交差)工事  |              |
| 工事番号                | 繰 第 7201 号   |
| 路 線 名               | 国道338号       |
| 施 行 所               | むつ市川内町田野沢 地内 |
| 構造物取壊し位置図 縮 尺 1:500 |              |
| 図面番号                | 9 箇中 8       |
| 下北県土整備事務所           |              |
| 青 森 県               |              |

NO. 27～NO. 43

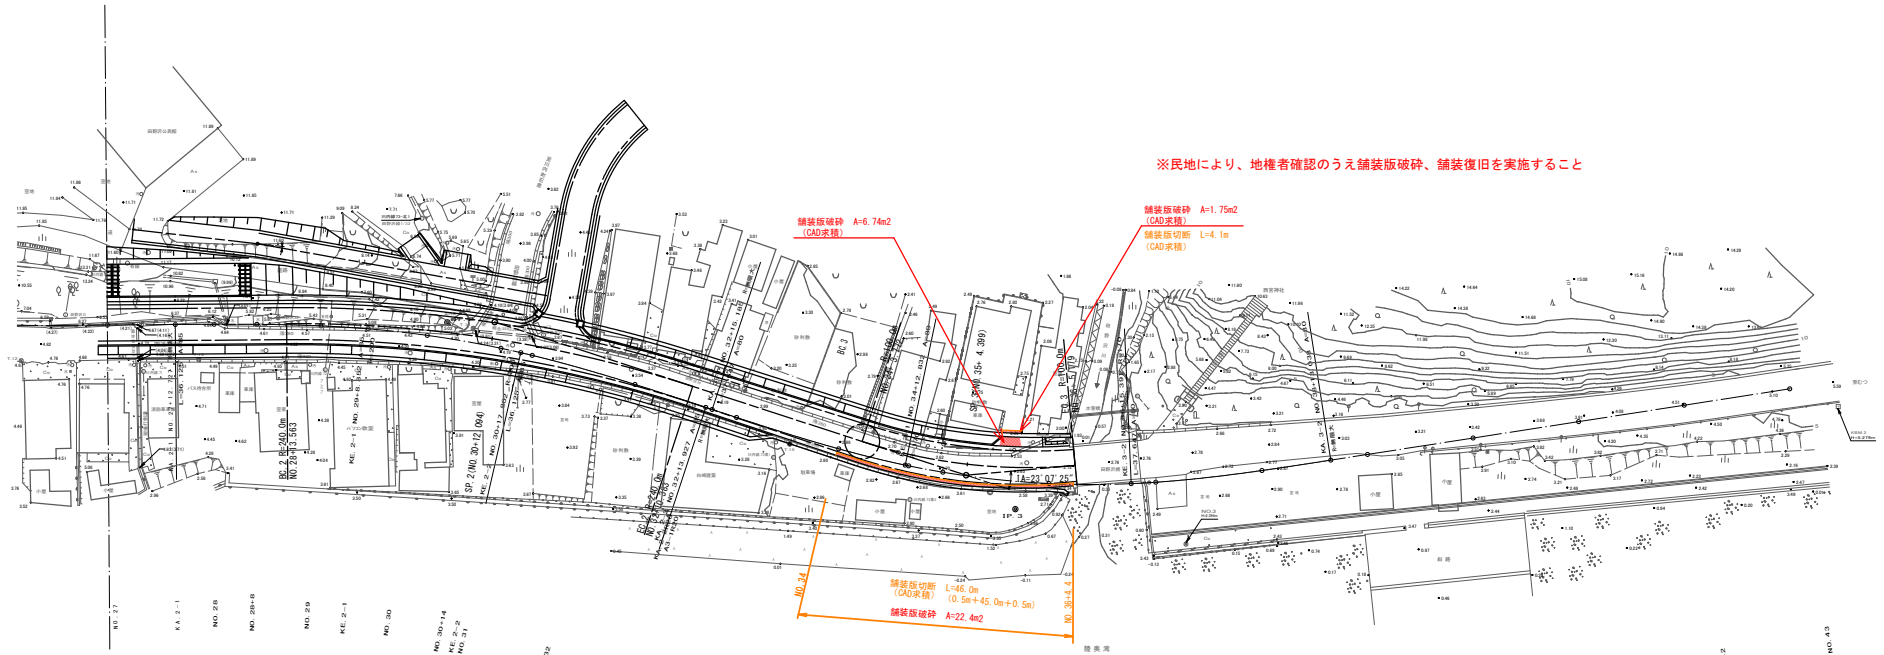

|             |   |
|-------------|---|
| 凡例          |   |
| A5舗装版取壊し    | ■ |
| 無筋コンクリート取壊し | ■ |
| 鉄筋コンクリート取壊し | ■ |
| 舗装版切断       | — |
| 防護柵撤去       | — |
| 標識移設        | ○ |

| |
|---|
| 区 | 1 | 2 |
| 区 | 1 | 2 |


| |
|---|
| 区 | 1 | 2 |
| 区 | 1 | 2 |



側溝上部改修工 嵩上展開図 施工45.0m当り(施工延長L=90.0m)

|                     |              |
|---------------------|--------------|
| 令和 8 年度 道路改修(交安) 工事 |              |
| 工事番号                | 線広達 第 173 号  |
| 路線名                 | 国道339号       |
| 河川                  |              |
| 施行所                 | むつ市川内町田野沢 地内 |
| 構造物取壊し位置図           | 縮尺 1:500     |
| 図面番号                | 9 案中 9       |
| 下北県土整備事務所           |              |
| 青 森 県               |              |

NO. 27~NO. 43

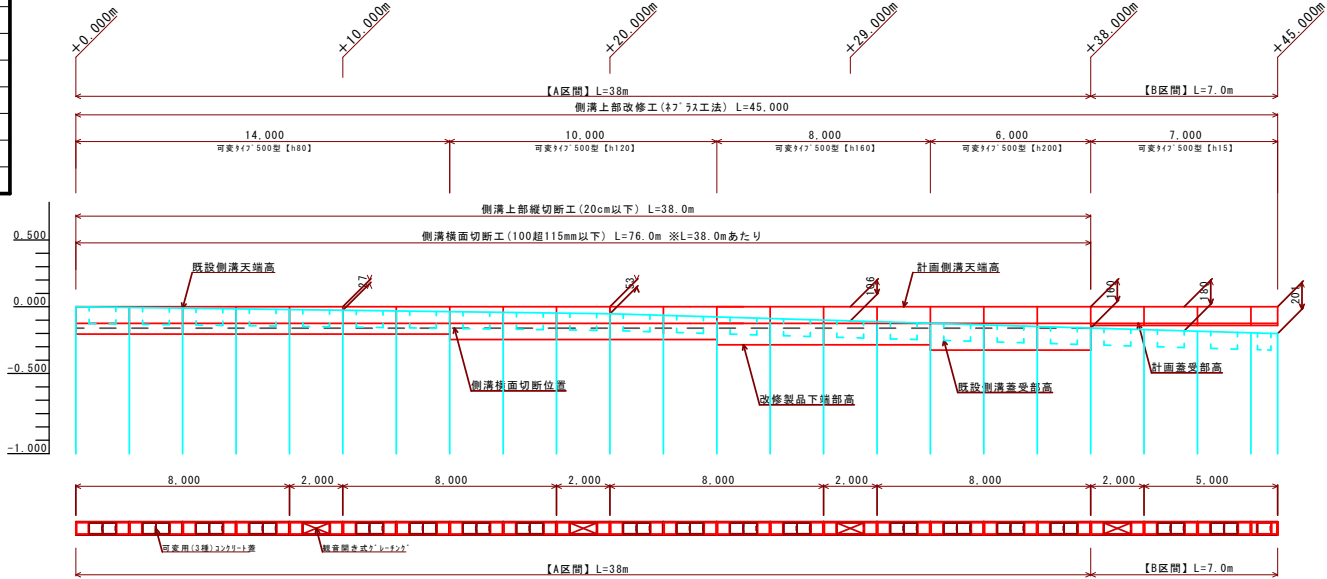

|         |       |        |        |        |        |        |        |
|---------|-------|--------|--------|--------|--------|--------|--------|
| 嵩上高     | 0.000 | 0.027  | 0.053  | 0.106  | 0.160  | 0.180  | 0.201  |
| 既設側溝天端高 | 0.000 | -0.027 | -0.053 | -0.106 | -0.160 | -0.180 | -0.201 |
| 測点      | 0.000 | 10.000 | 20.000 | 29.000 | 38.000 | 41.500 | 45.000 |


数量算出表【A区間】10mあたり

|                           |    |        |
|---------------------------|----|--------|
| 側溝上部縦切斷工(20cm以下)          | m  | 10.000 |
| 側溝上部横面切斷工(100超115mm以下)    | m  | 20.000 |
| 可変917'500型【h80~200】L=2.0m | 本  | 5.000  |
| 間詰コンクリート工                 | m3 | 0.140  |
| 接続ボルト穴削孔                  | 箇所 | 20.000 |
| 2液混合エポキシ接着剤注入工            | 箇所 | 20.000 |
| 型枠工(小型構造物)                | m2 | 1.280  |
| コンクリート敷(既設側溝・蓋版)          | m2 | 0.820  |


数量算出表【B区間】10mあたり

|                       |    |        |
|-----------------------|----|--------|
| 可変917'500型【h15】L=2.0m | 本  | 5.000  |
| 間詰コンクリート工             | m3 | 0.200  |
| 接続ボルト穴削孔              | 箇所 | 20.000 |
| 2液混合エポキシ接着剤注入工        | 箇所 | 20.000 |
| 型枠工(小型構造物)            | m2 | 4.700  |
| コンクリート敷(既設蓋版)         | m2 | 0.310  |

既設断面図  
自由勾配側溝500型

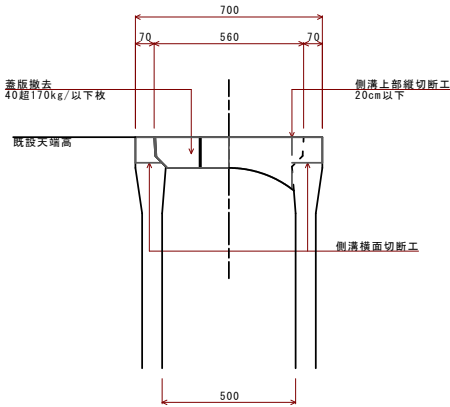

計画断面図(A区間)  
平均嵩上高=64mm  
L=38.0m

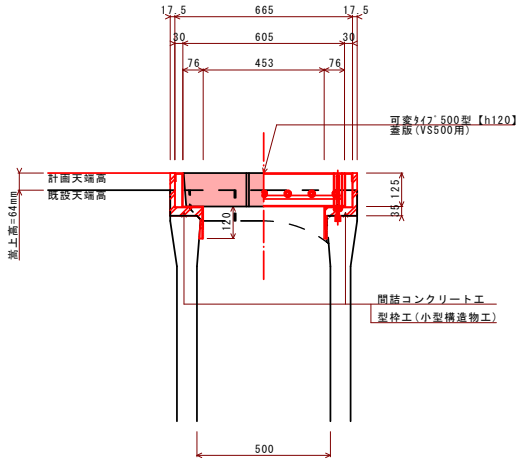

計画断面図(B区間)  
平均嵩上高=180mm  
L=7.0m

