


令和 8 年度 急傾斜地対策設計 業務委託
業務番号 委 第 3604-3 号
路線名 東滝区域
河川 東津軽郡平内町 大字東滝 地内
業務箇所
位置 図縮尺 -
図面番号 1 葉中 1
東青県土整備事務所
青 森 県

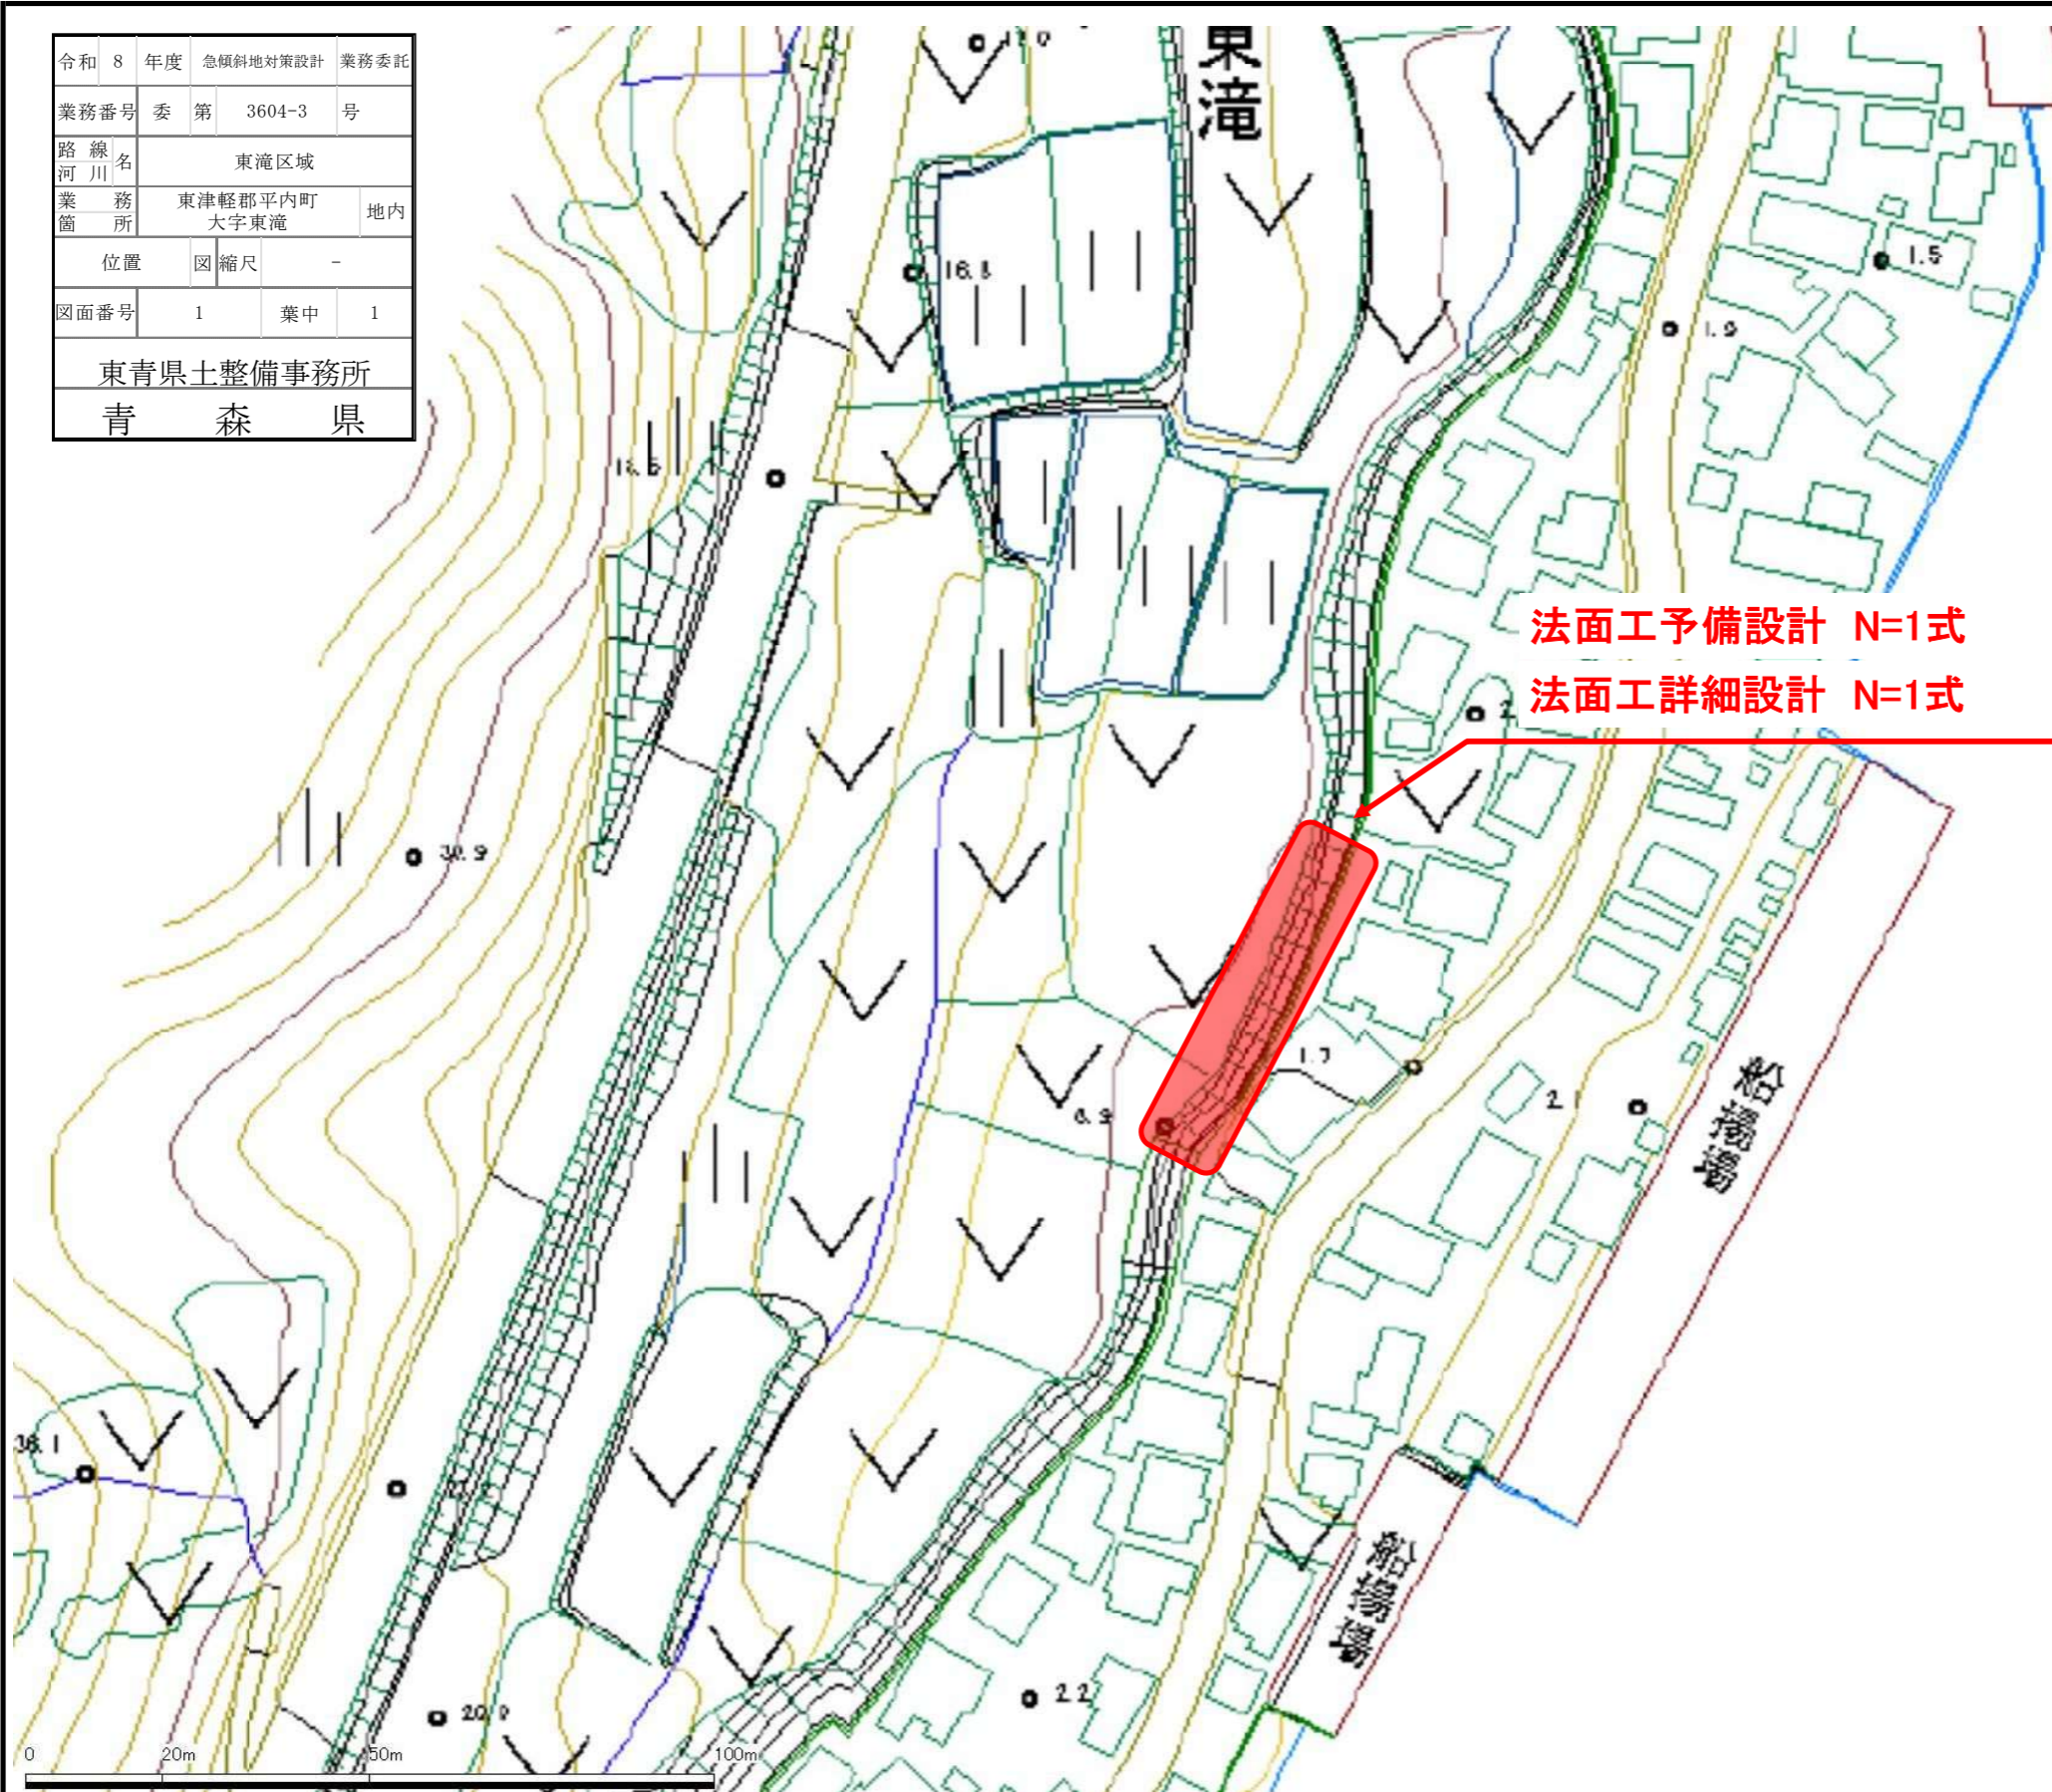

法面工予備設計 N=1式

法面工詳細設計 N=1式