

令和8年度 災害防除測量・調査・設計
業務委託

業務番号 第1819号

路線名 国道280号


施行箇所 東津軽郡外ヶ浜町
字平館後田 地内

位置図 縮尺 S=1:25,000

図面番号 2 葉中 1

東青県土整備事務所

青 森 県

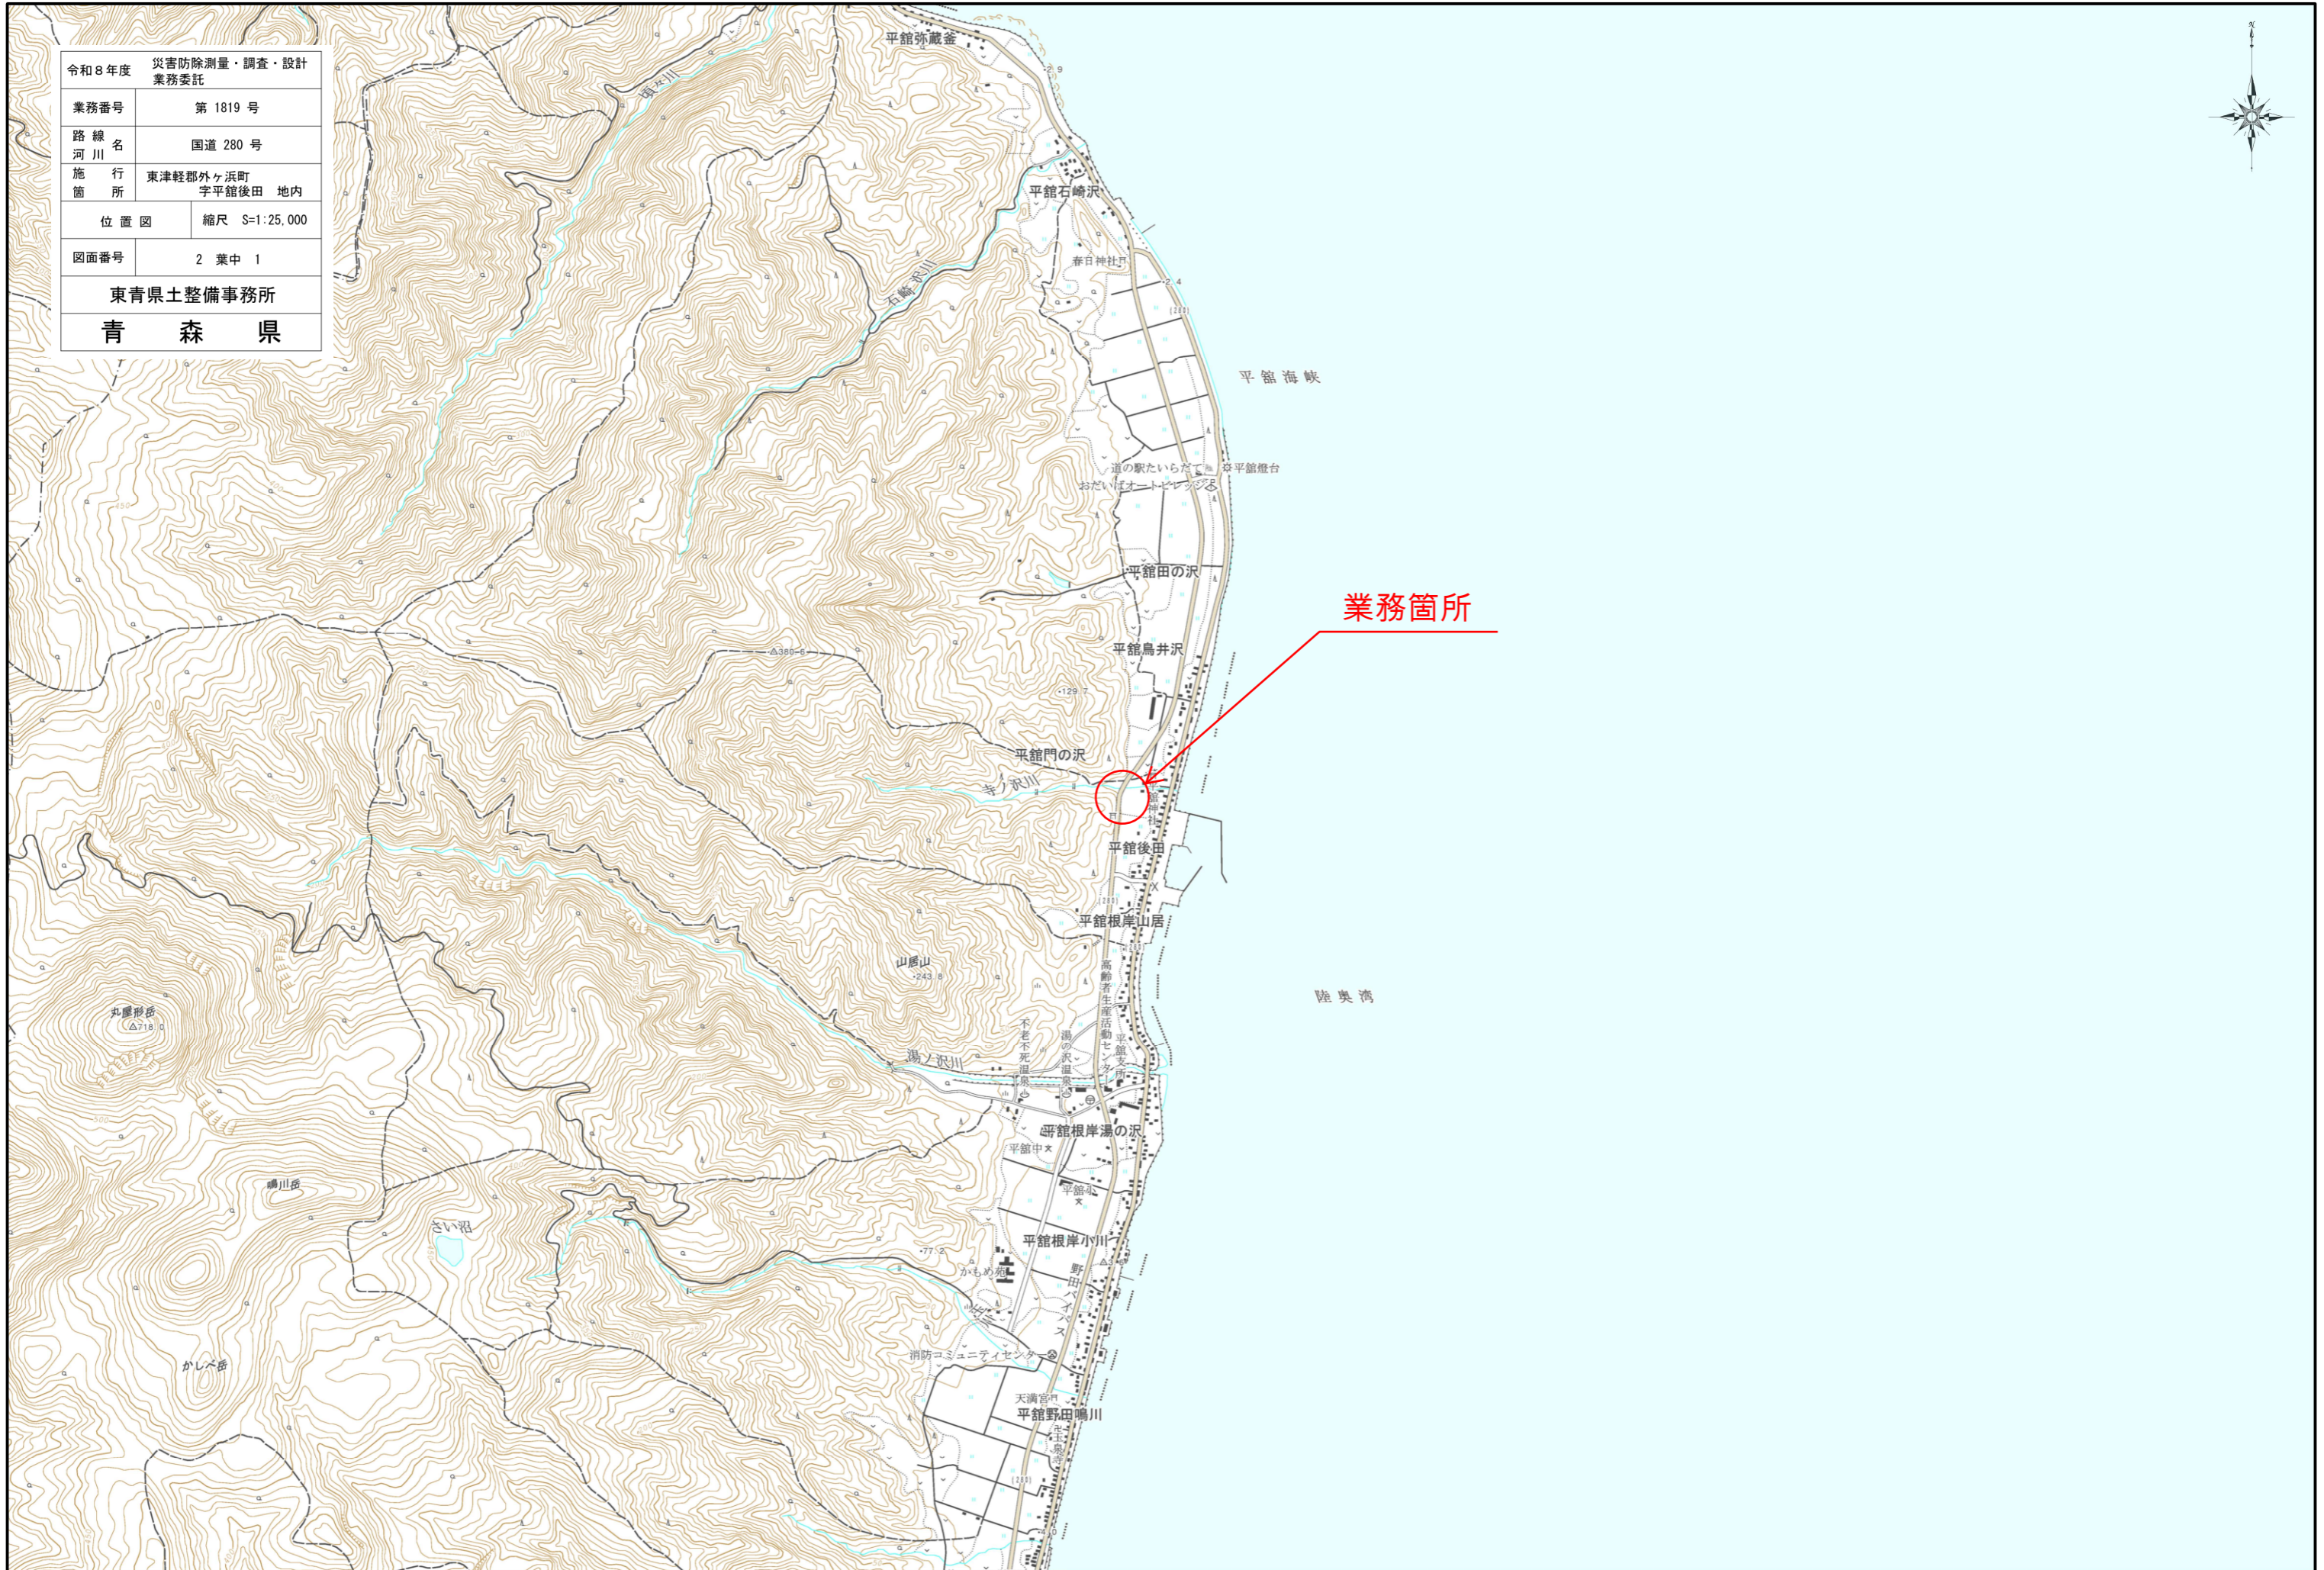

業務箇所

0 250 500 750 1000 m

1:25000


1280A701



令和8年度	災害防除測量・調査・設計業務委託
業務番号	第 1819 号
路線名 河川	国道 280 号
施行箇所	東津軽郡外ヶ浜町 字平館後田 地内
計画図	縮尺 S=1:500
図面番号	2 葉中 2
東青県土整備事務所	
青 森 県	

委託延長 L=75m

起点 1280A701 終点

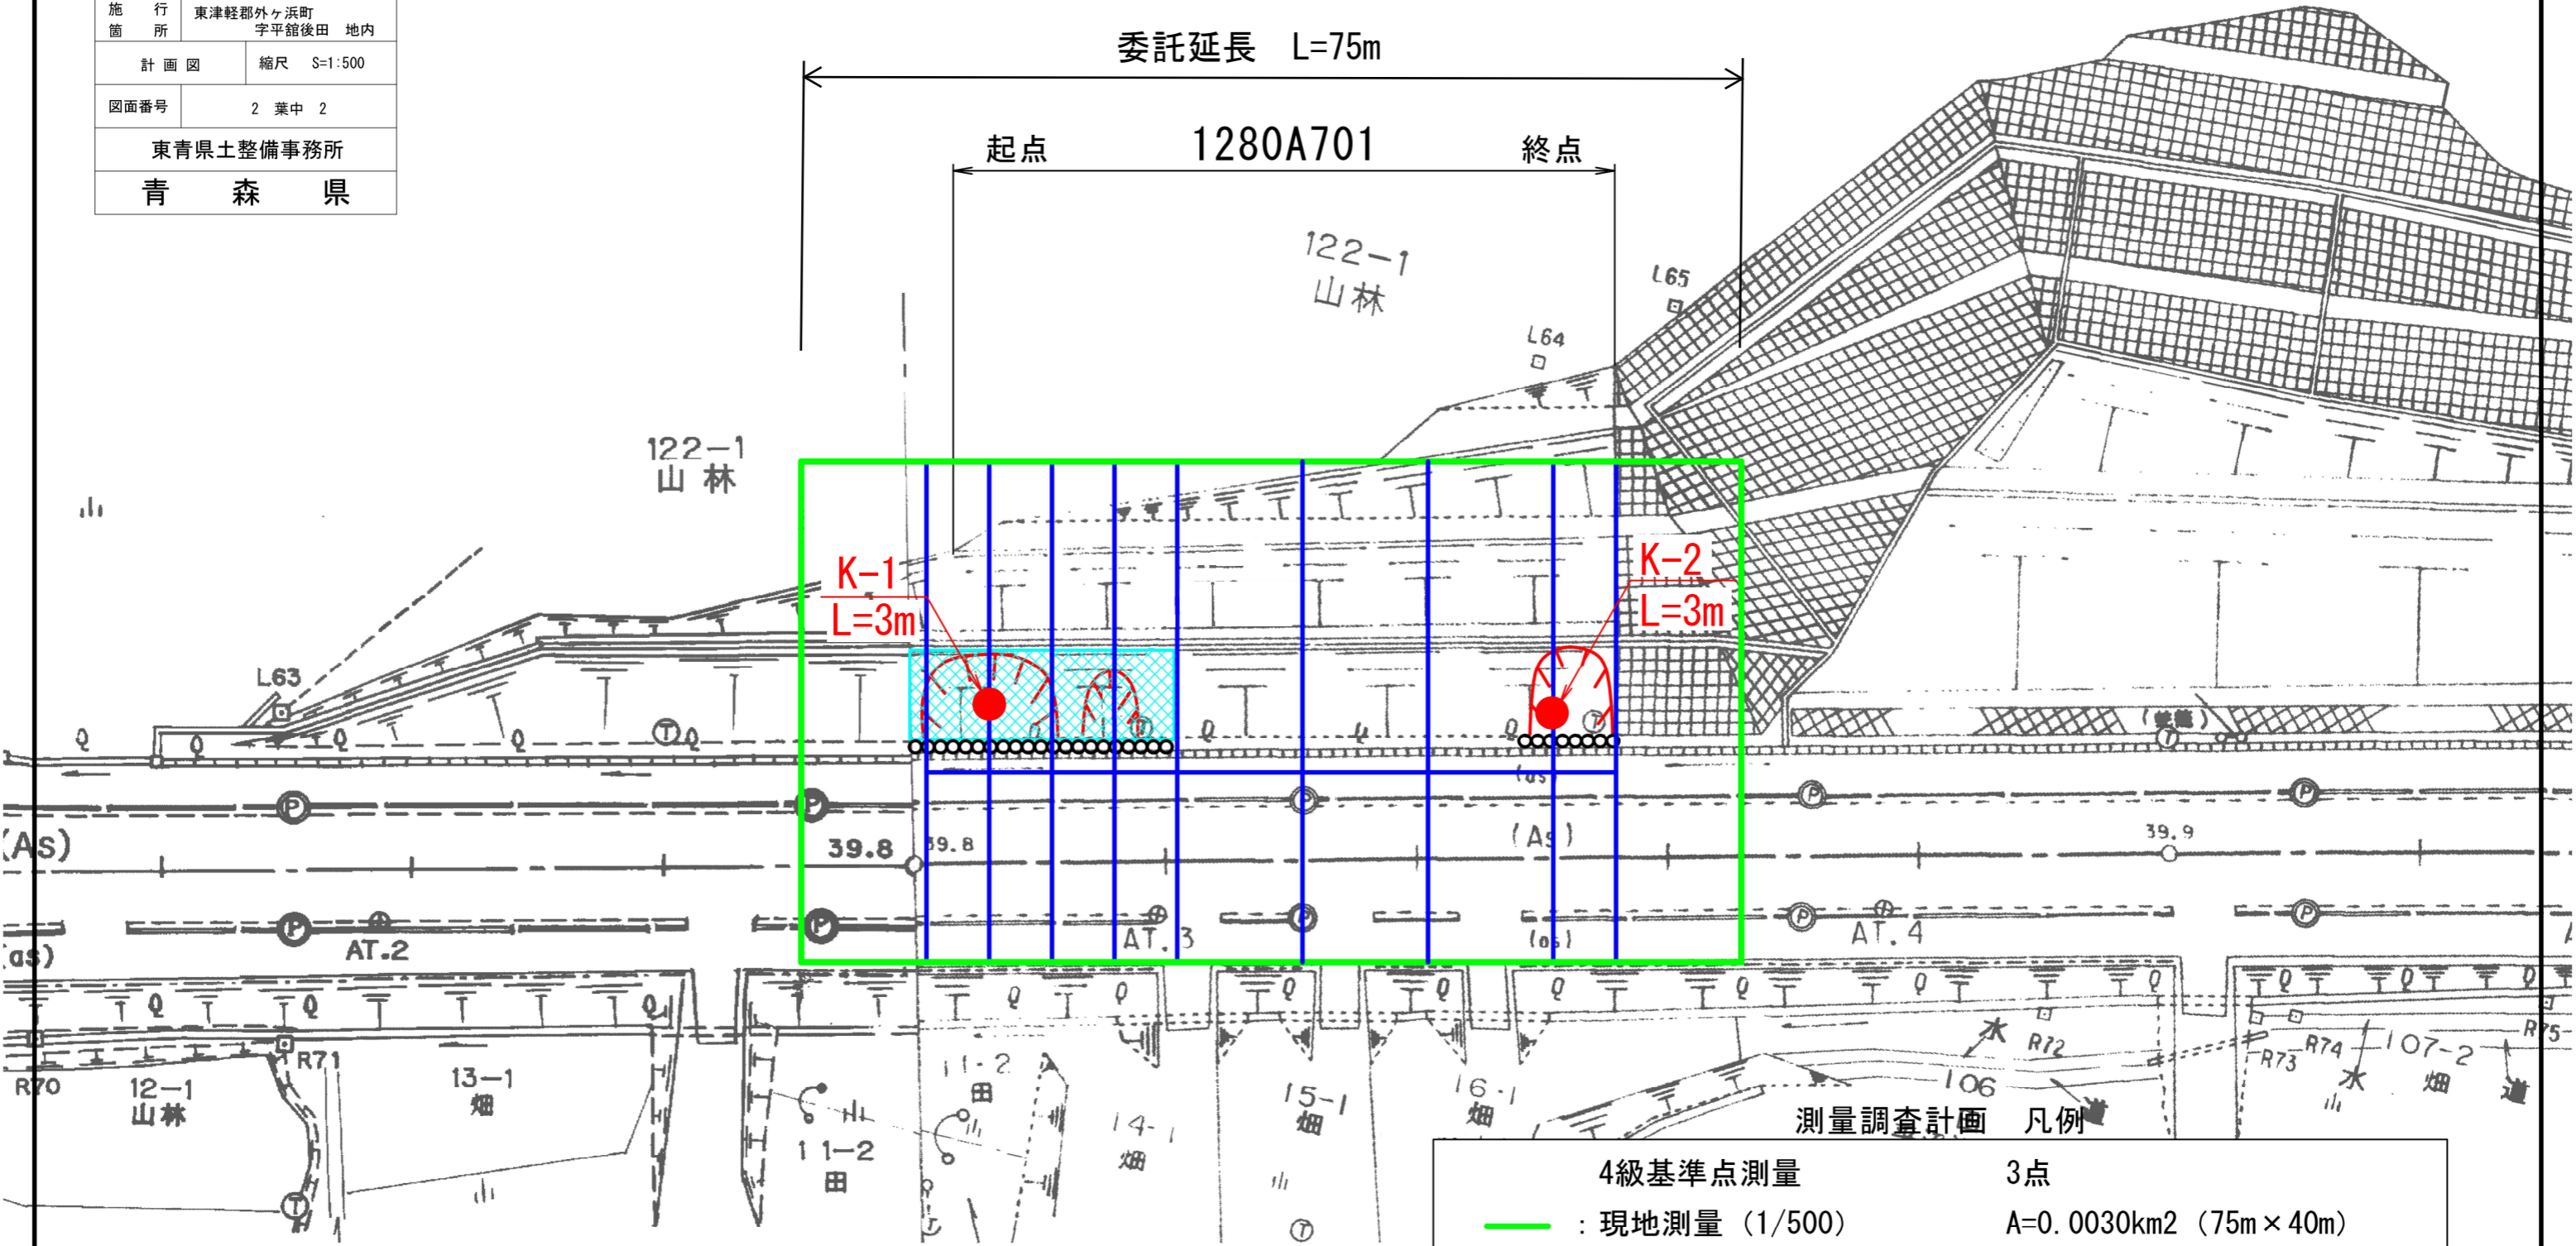

測量調査計画 凡例

4級基準点測量	3点
— (緑色) : 現地測量 (1/500)	A=0.0030km ² (75m × 40m)
— (青色) : 路線測量 (中心線、縦断、横断)	L=0.055km
● (赤色) : 簡易動的コーン貫入試験	L=3m × 2箇所
法面工予備設計	N= 1 箇所
場所打ち法枠詳細設計	N= 1 箇所