図　　面　　目　　録

第5492号　弘前中継ポンプ場外自家発電設備修繕工事

図面番号	図面名称	縮尺	備考
1	弘前中継ポンプ場　全体平面図	NONE	
2	弘前中継ポンプ場　1階平面図	NONE	
3	板柳中継ポンプ場　全体配置図	1/300	
4	板柳中継ポンプ場　1階平面図	NONE	
5	浪岡中継ポンプ場　全体配置図	1/200	
6	浪岡中継ポンプ場　1階平面図	NONE	
7	大鰐中継ポンプ場　全体配置図	1/200	
8	大鰐中継ポンプ場　1階平面図	NONE	

弘前中継ポンプ場　全体平面図

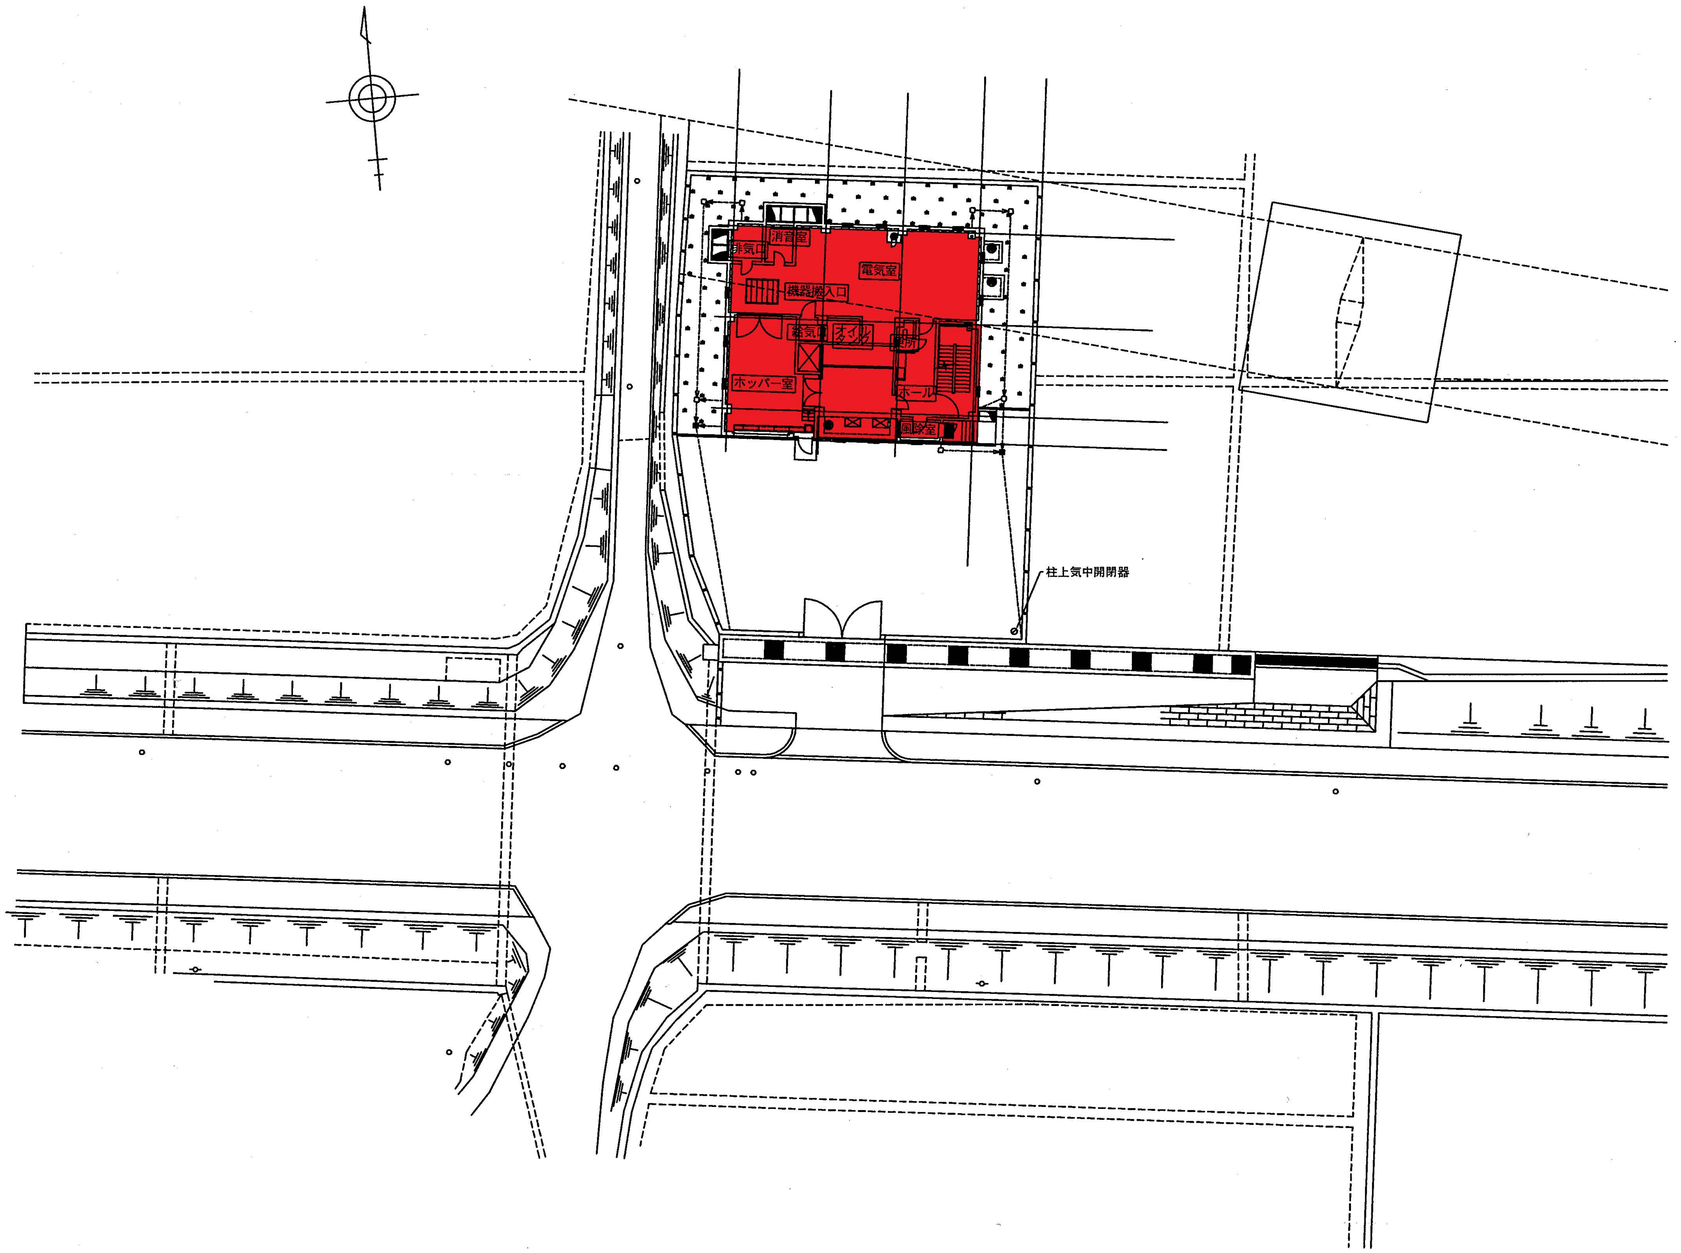

図面名	弘前中継ポンプ場　1階平面図

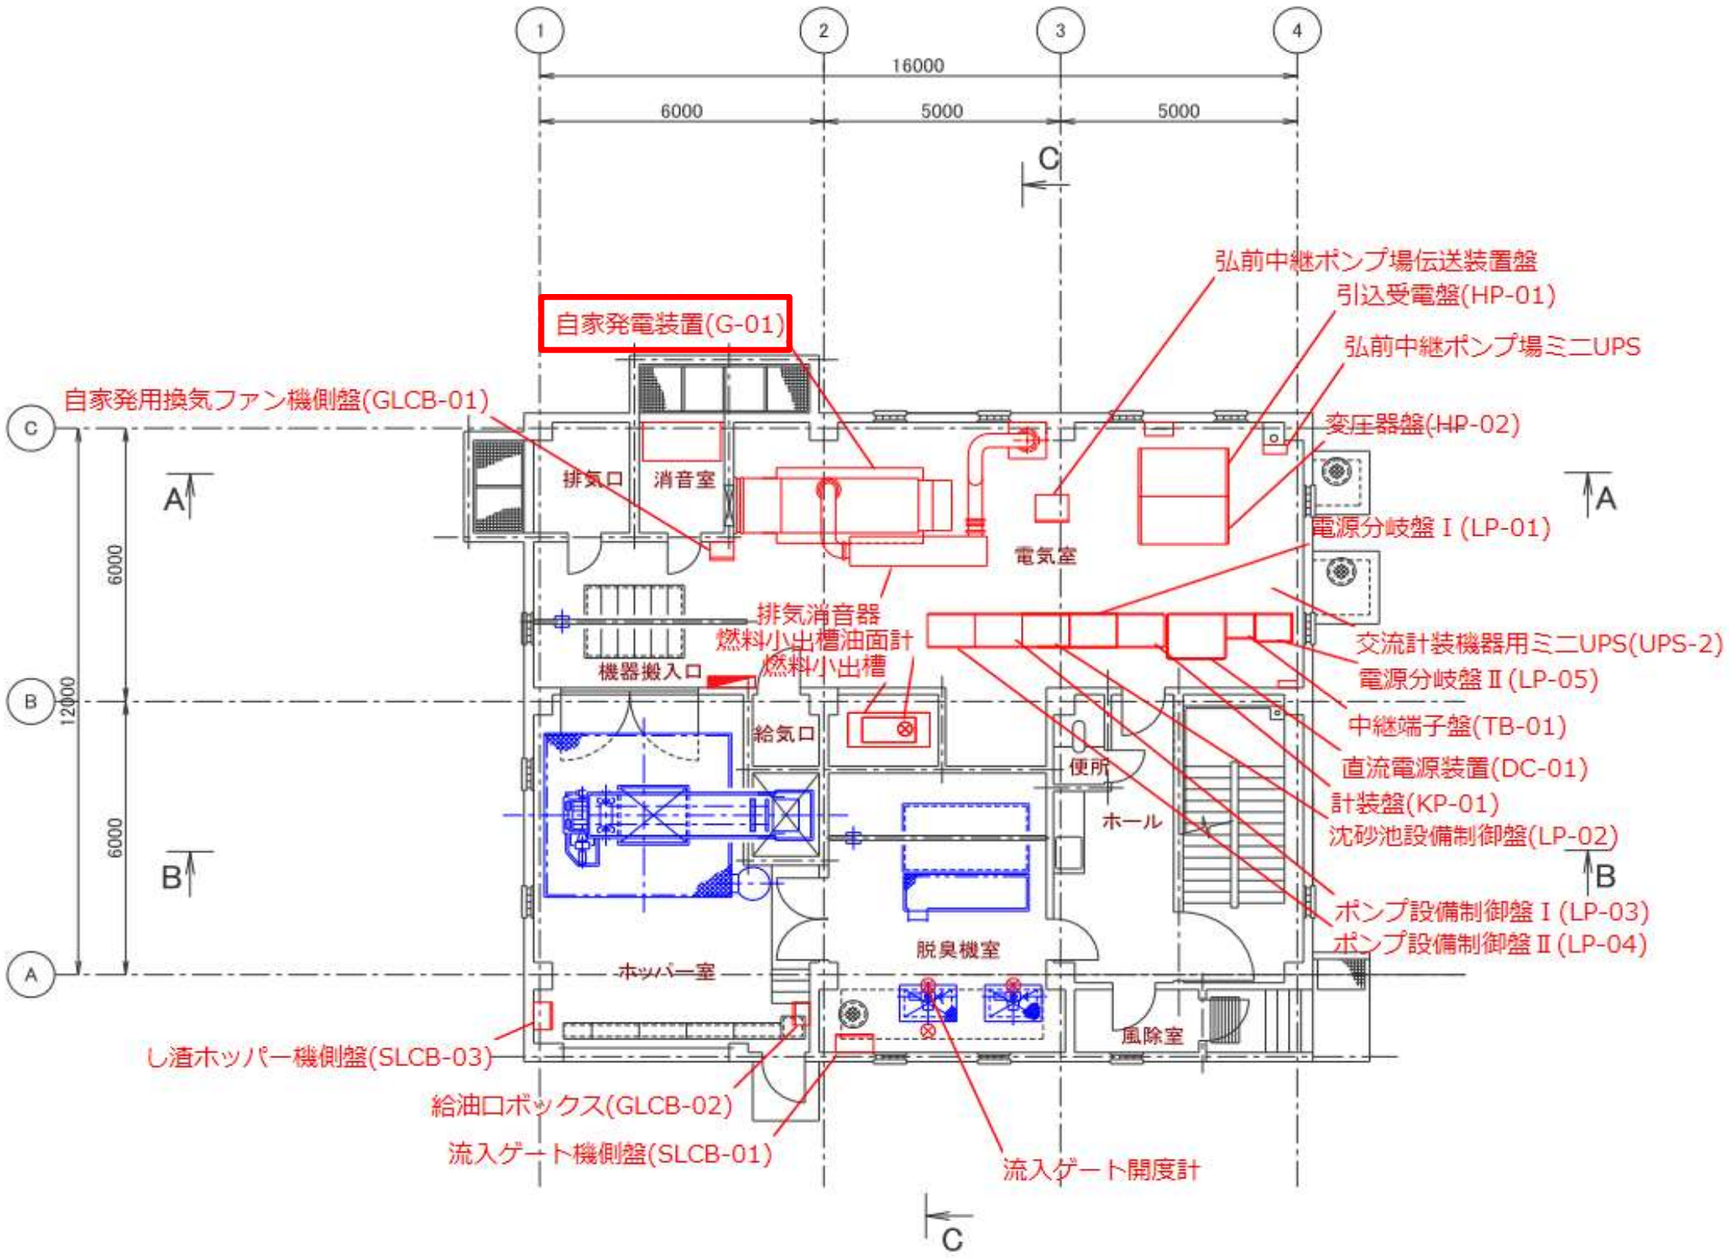

図面名	板柳中継ポンプ場 全体配置図	縮尺 1／300

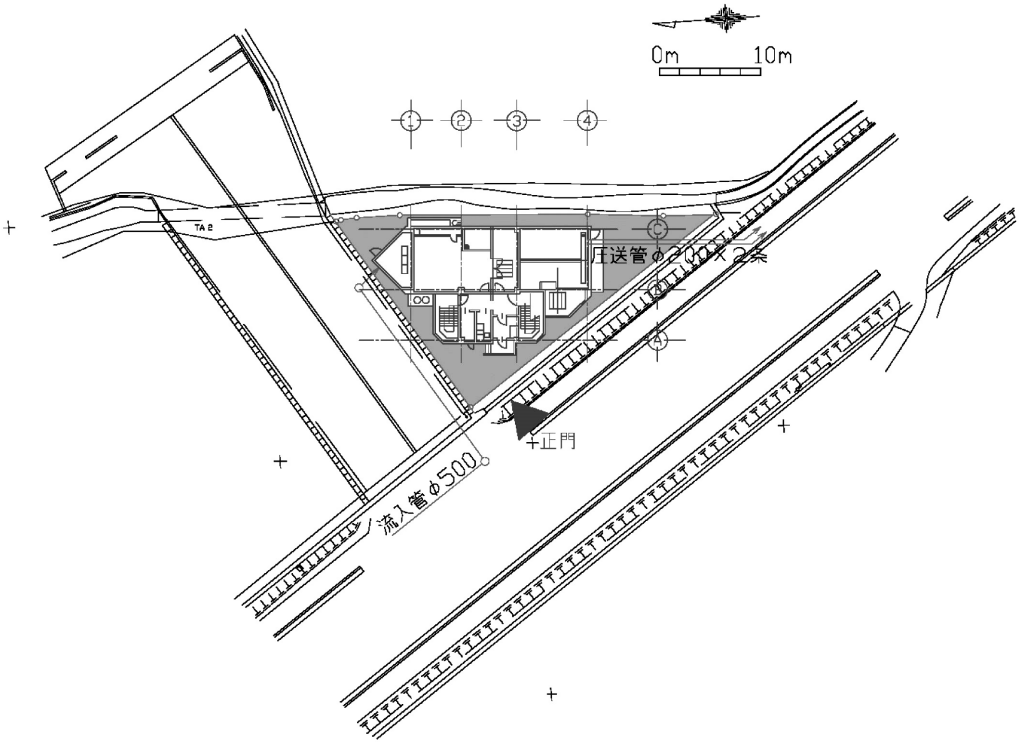

図面名	板柳中継ポンプ場　1階平面図

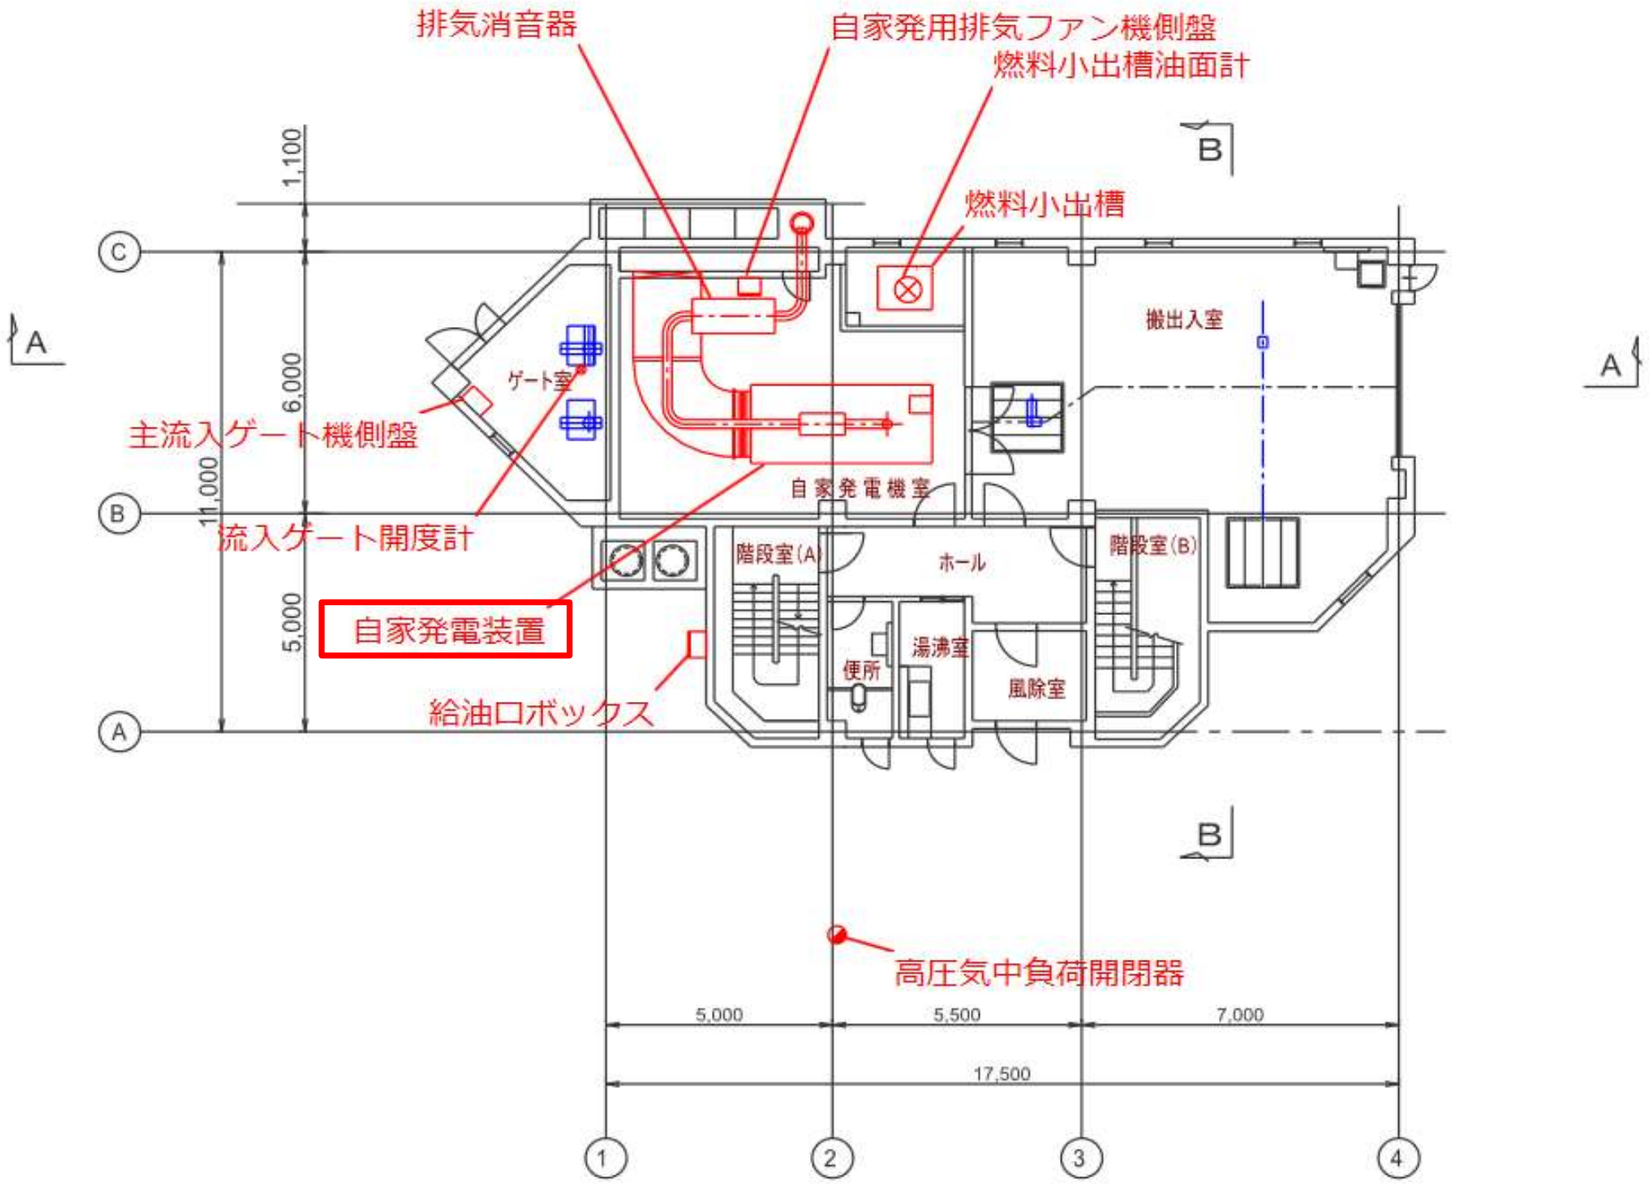

図面名	浪岡中継ポンプ場　全体配置図	縮尺　1／200

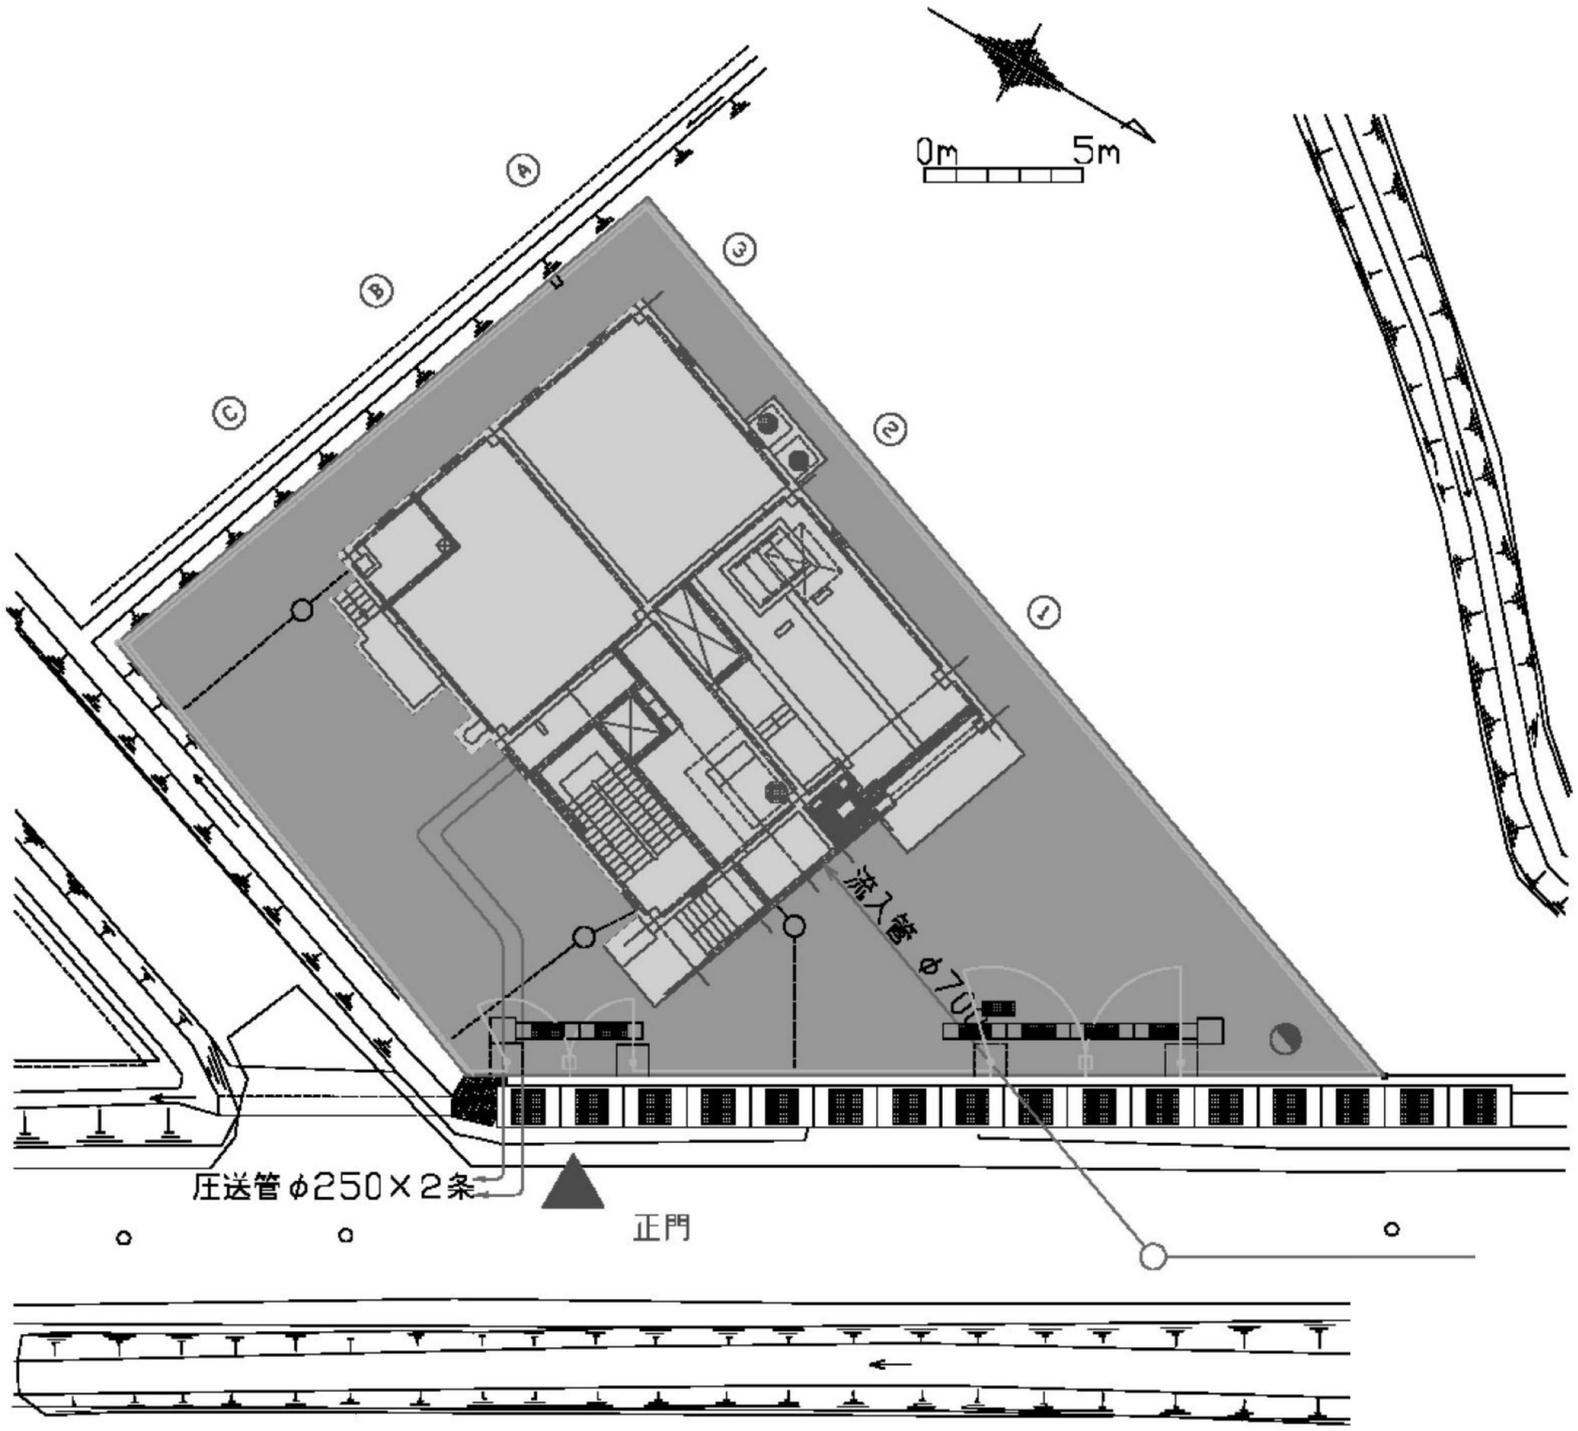

図面名	浪岡中継ポンプ場　1階平面図

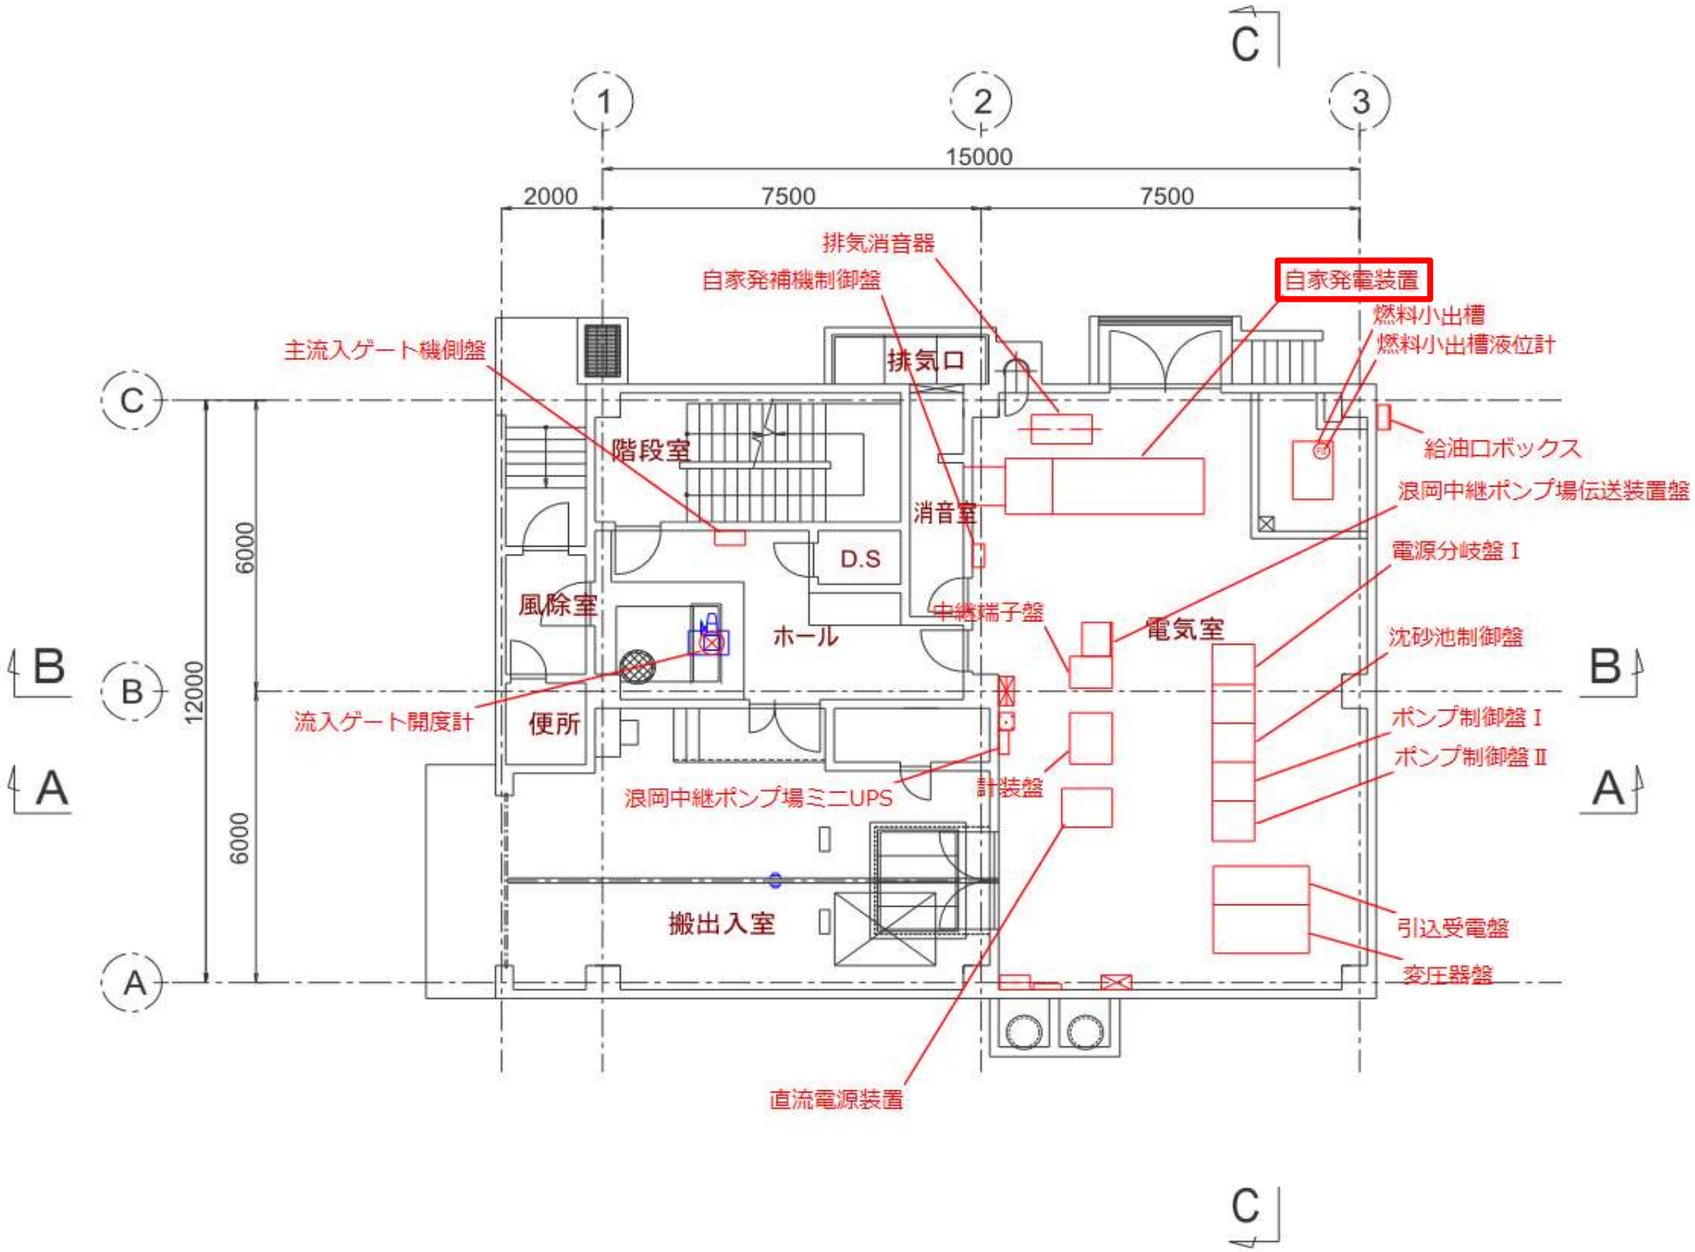

図面名	大鰐中継ポンプ場　全体配置図	縮尺　1／200

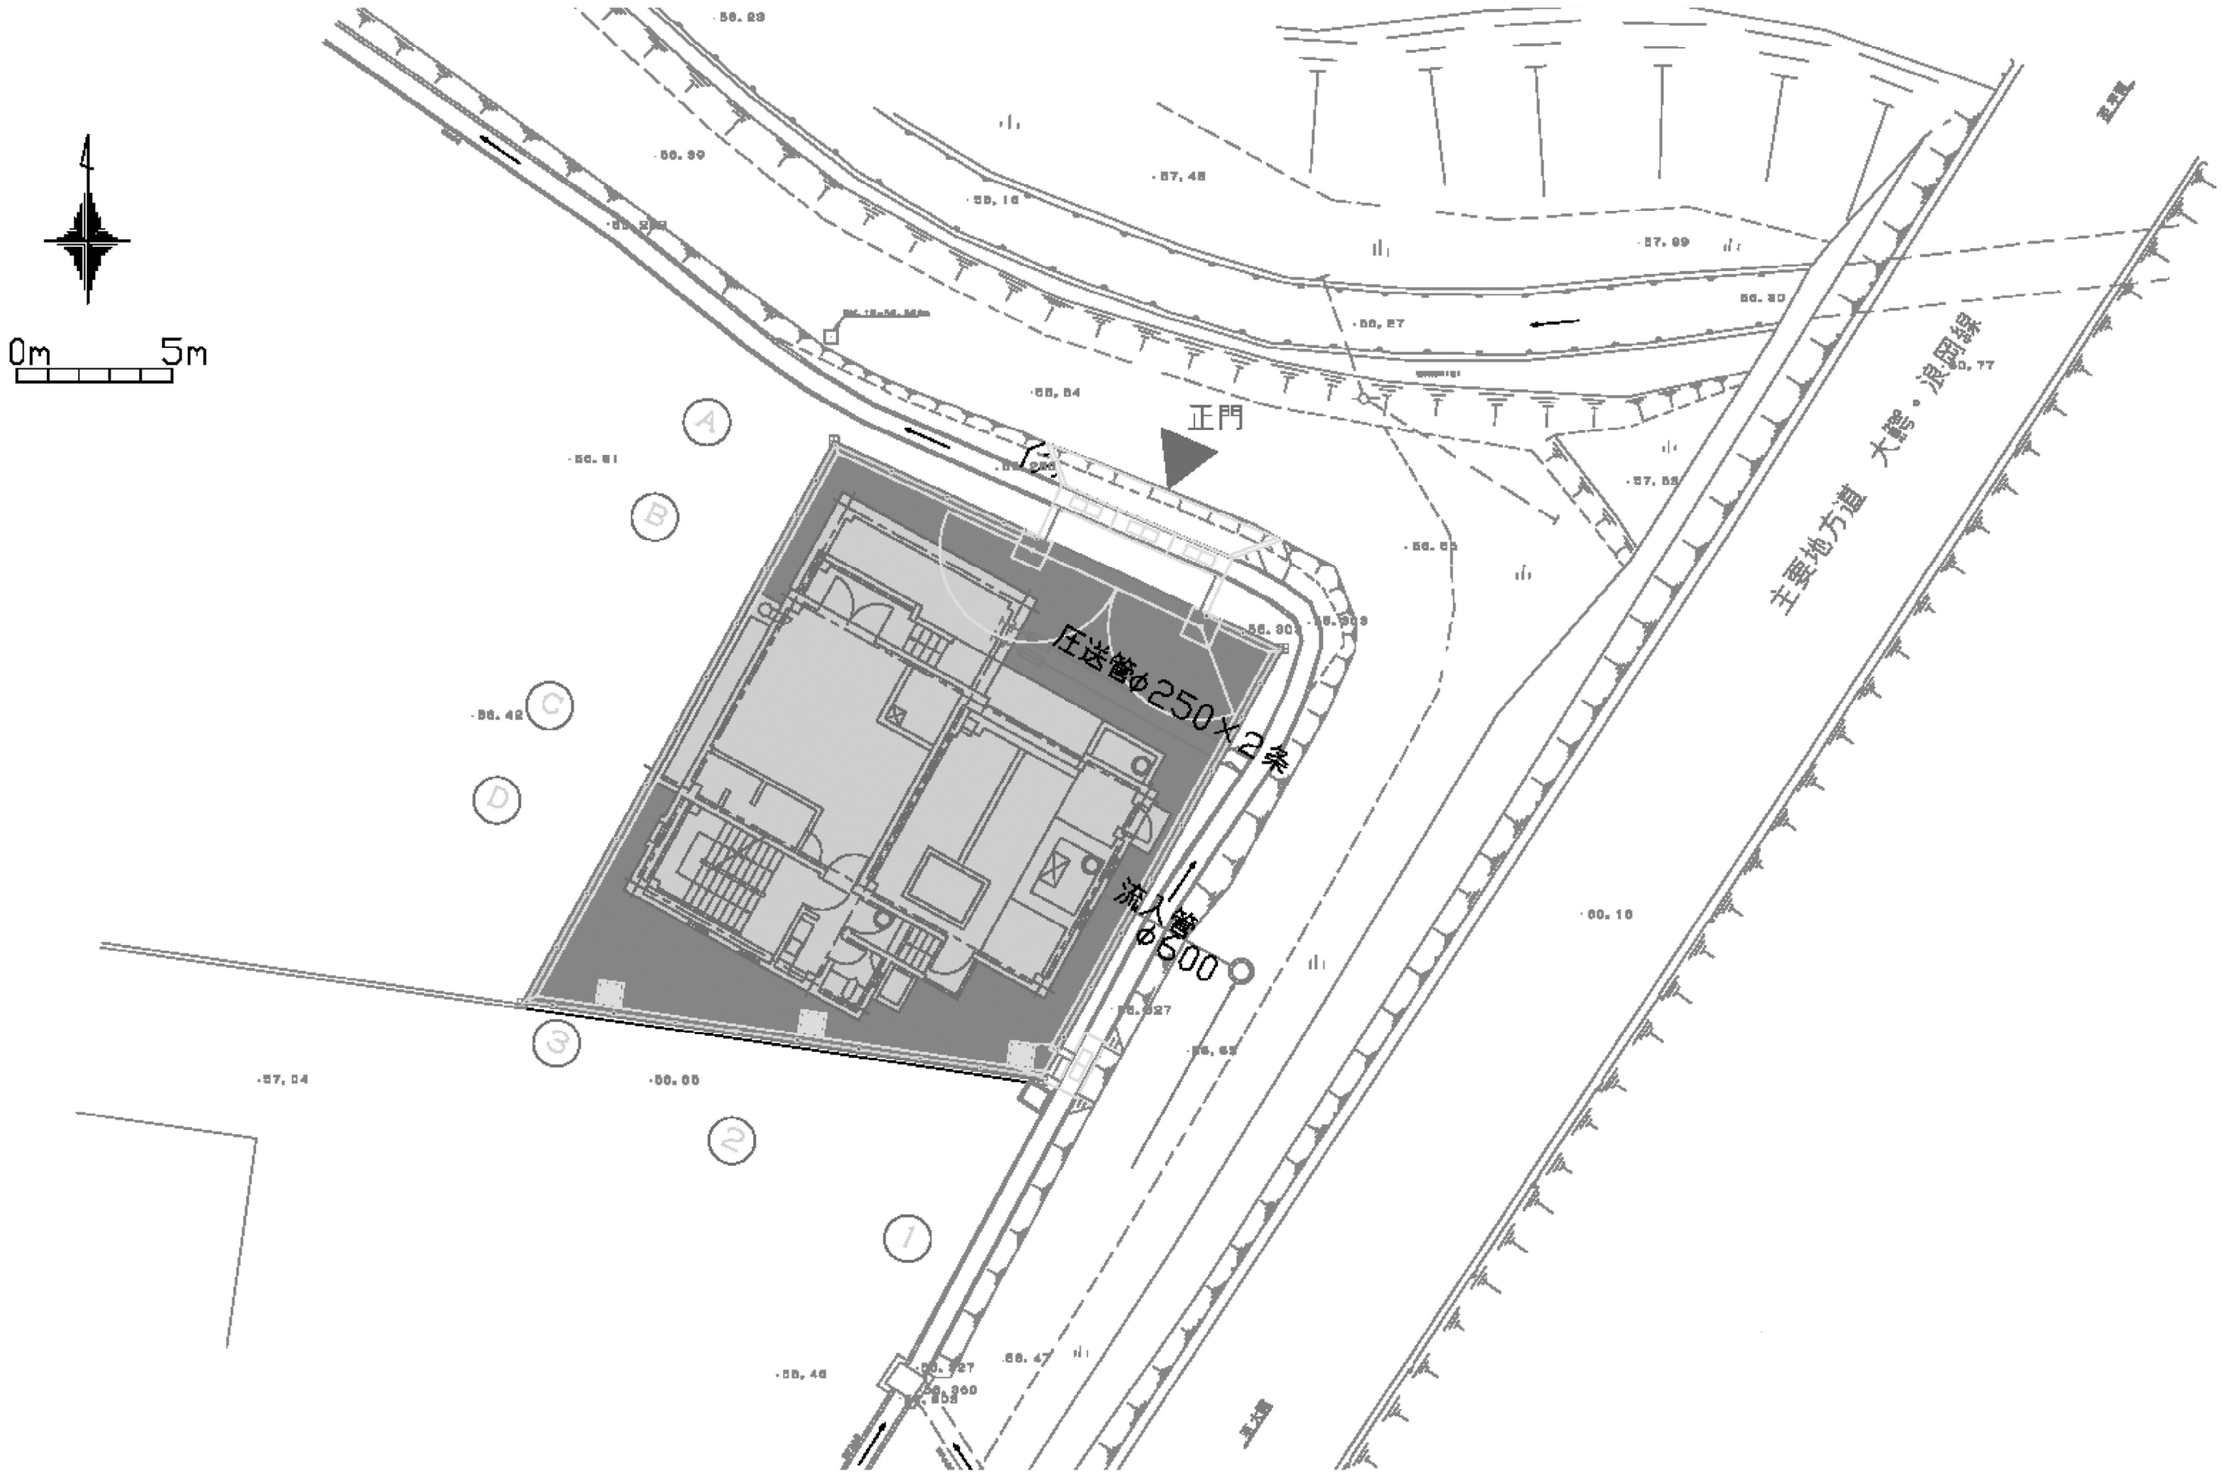
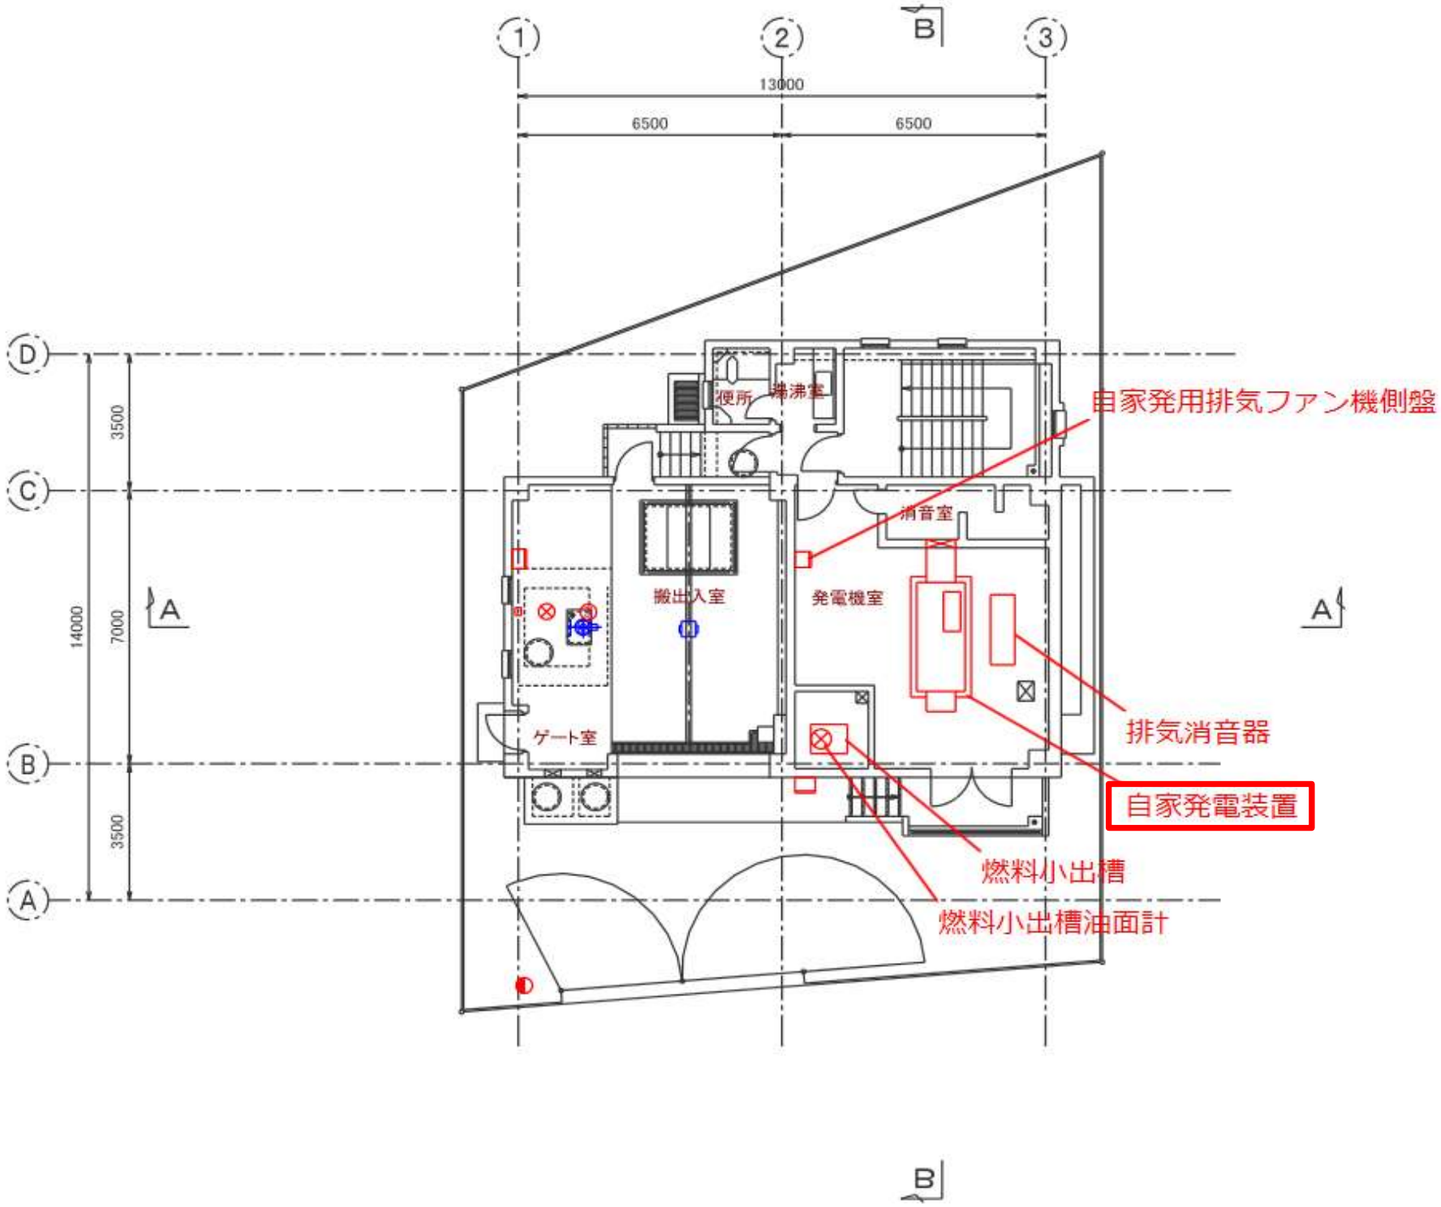
図面名	大鰐中継ポンプ場　1階平面図