


令和 8 年度 砂防メンテナンス(地すべり) 業務委託 長寿命化計画調査	
工事番号	緑砂メ委 第 50-3 号
路線名 河 川	下前区域
施工箇所	北津軽郡中泊町大字小泊 地内
位置図	縮 尺 S=1:25000
図面番号	2 葉 中 1
西北県土整備事務所	
青 森 県	



令和8年度 砂防メンテナンス(地すべり)	
長寿寿命計画調査 業務委託	
工事番号	緑砂メ委第 50-3 号
路線川名	下前区域
施工箇所	北津軽郡中泊町大字小泊 地内
位置図	縮尺 図示
図面番号	2 葉中 2
西北県土整備事務所	
青 森 県	

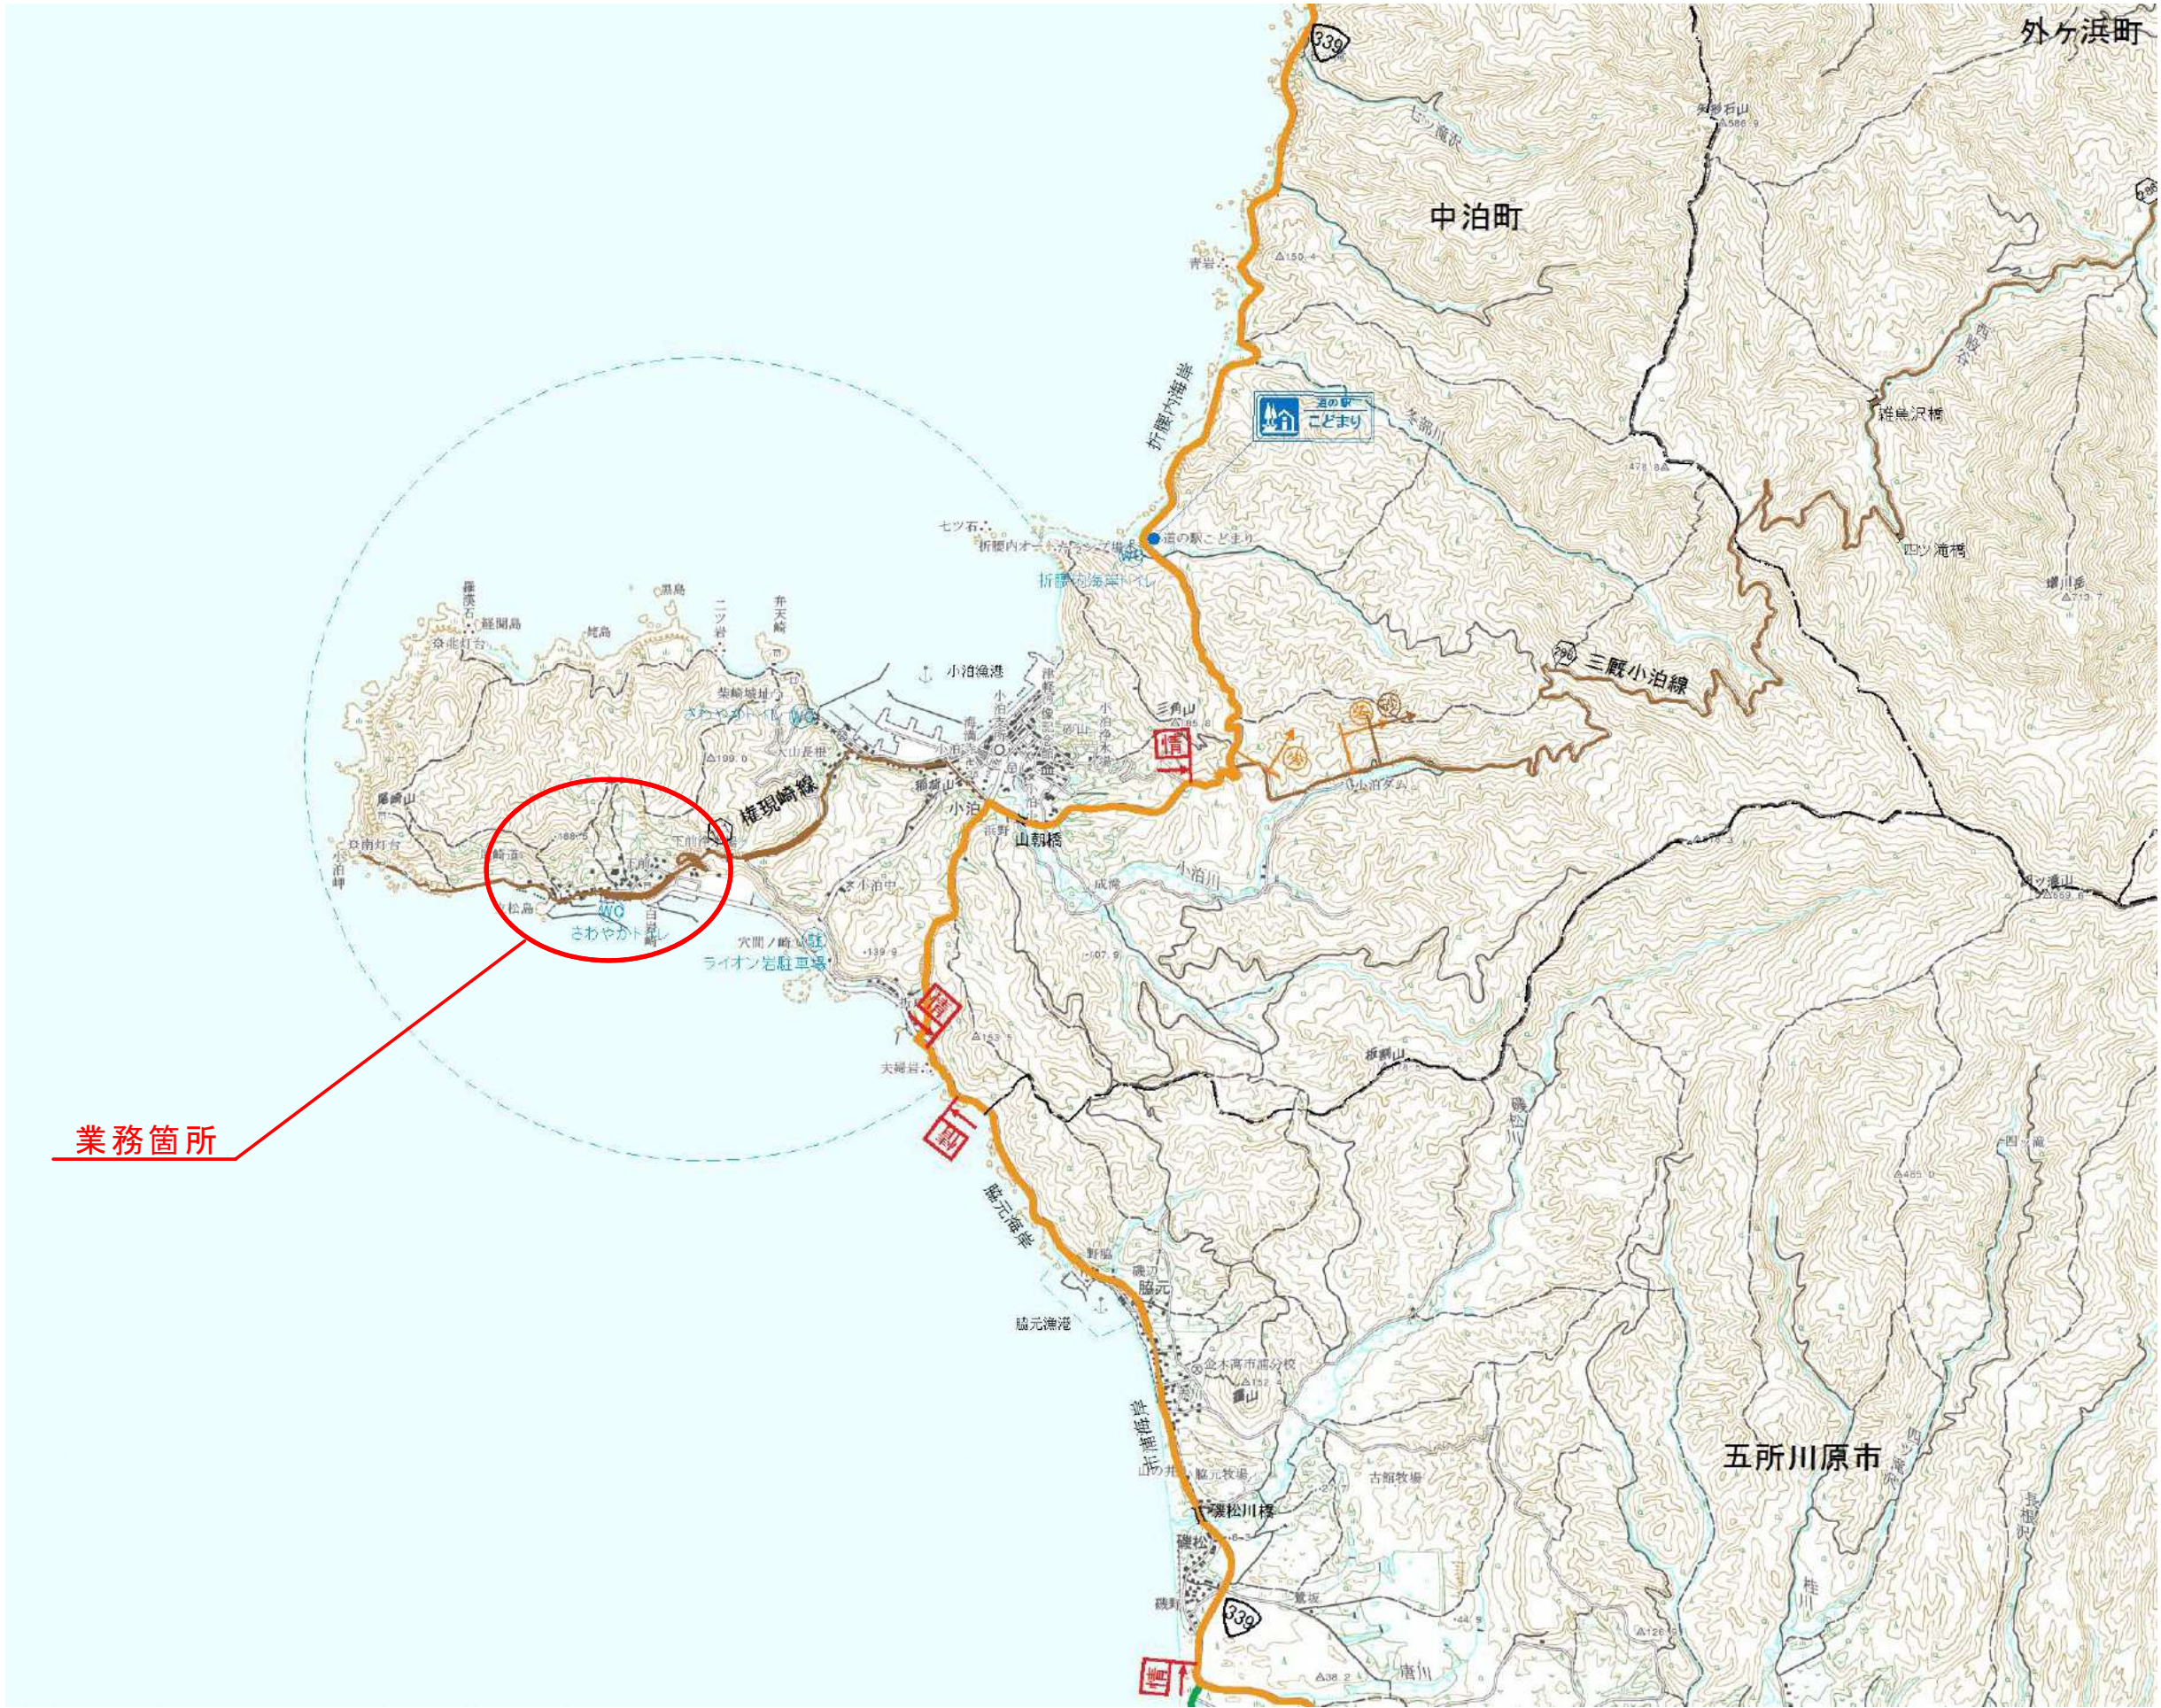