
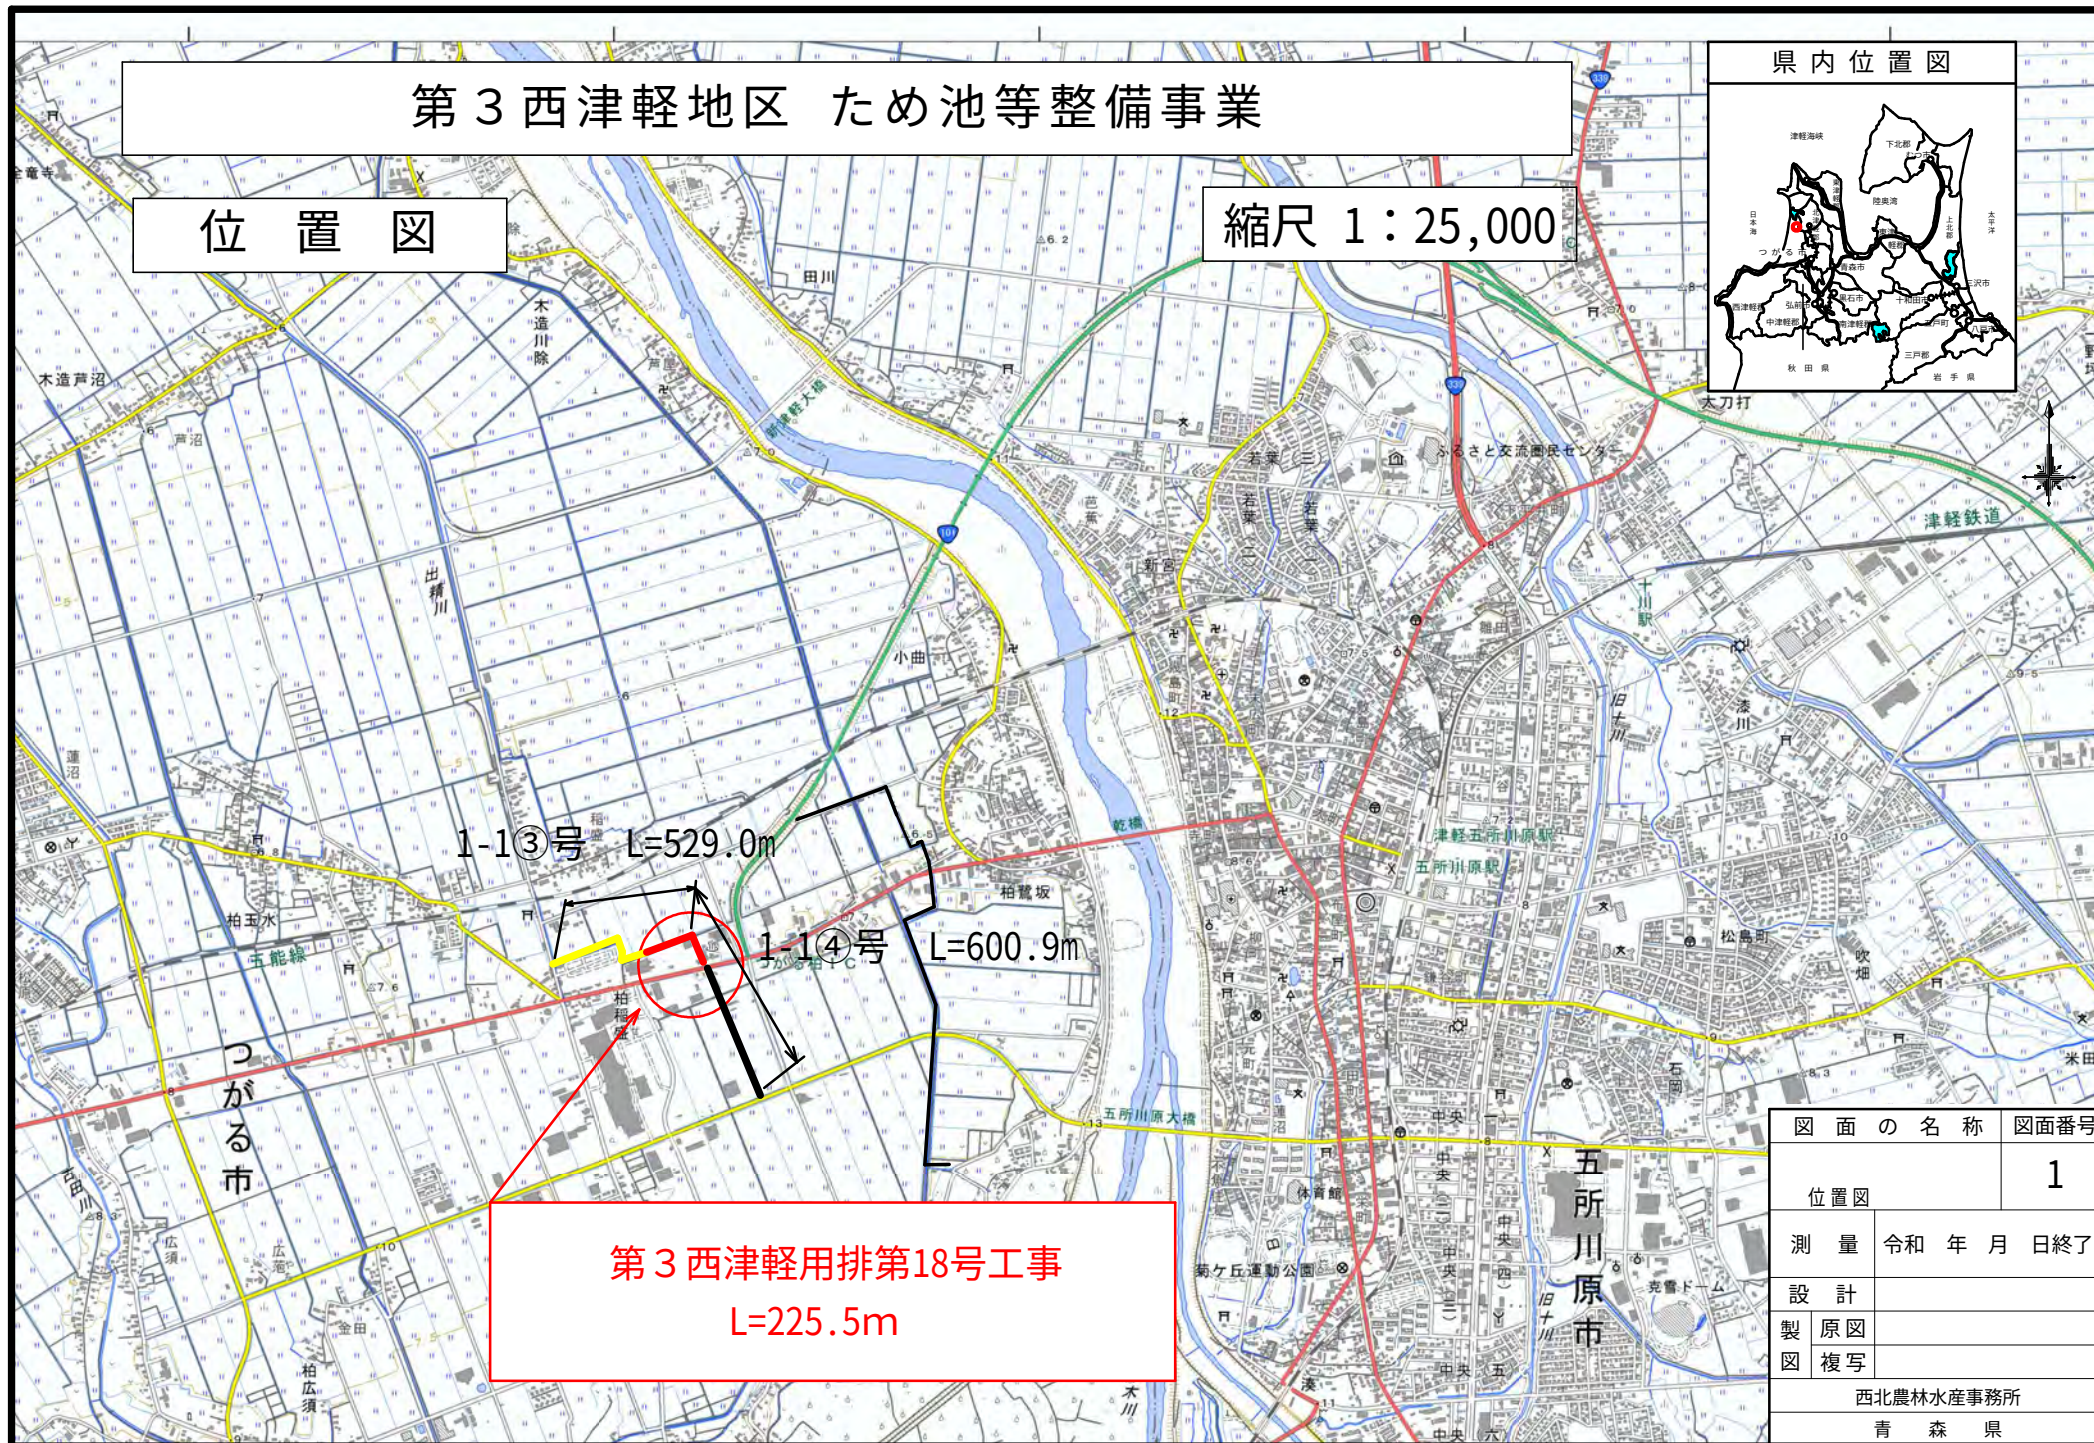


第3西津軽地区 ため池等整備事業

位置図

縮尺 1 : 25,000

県内位置図

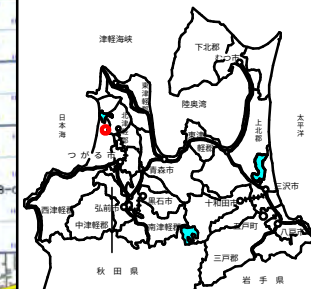

1-13号 L=529.0m

1-14号 L=600.9m

第3西津軽用排第18号工事
L=225.5m

図 面 の 名 称			図面番号
位置図			1
測 量		令和 年 月 日終了	
設 計			
製 図	原 図		
	複 写		
西北農林水産事務所			
青 森 県			