

県営十三湖3期地区経営体育成基盤整備事業

十三湖3期経営体第165号工事


添付図面

図面番号	名 称	枚 数	摘 要
	位 置 図	1	
1	計 画 平 面 図	1	
2	縦 断 図	1	
3	水 路 工 標 準 断 面 図	1	
4	横 断 図	2	
5	既 設 構 造 物 撤 去 図	1	
6	施 工 計 画 図 (参 考 図)	1	
	合 計	8	

県営十三湖3期地区経営体育成基盤整備事業


位置図

縮尺 1 : 25,000

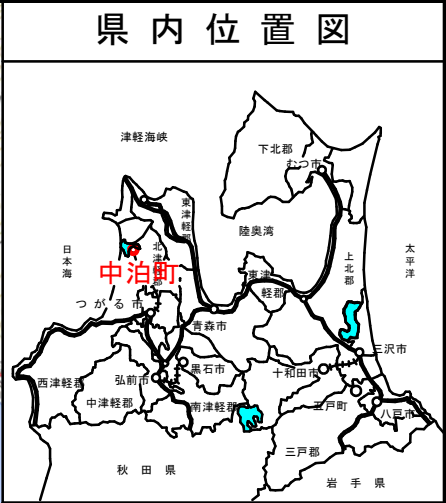


十三湖3期経営体第165号工事
県営十三湖3期地区経営体育成基盤整備事業



図 面 の 名 称		図面番号
位 置 図		
縮 尺 S=1 : 25,000		
測 量		令和 年 月 日 終了
設 計		
製	原 図	
図	複 写	
青 森 県 西 北 農 林 水 産 事 務 所		
青 森 県		

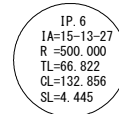

S=1 : 50

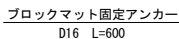


※ 固定アンカー 法勾配1:1.5で0.93本/m2
hは、1/10水位+Fb0.30mを確保するために左岸側に盛土する。
盛土区間はN0.0～SP.8とし、以降は現況すり付けとする。

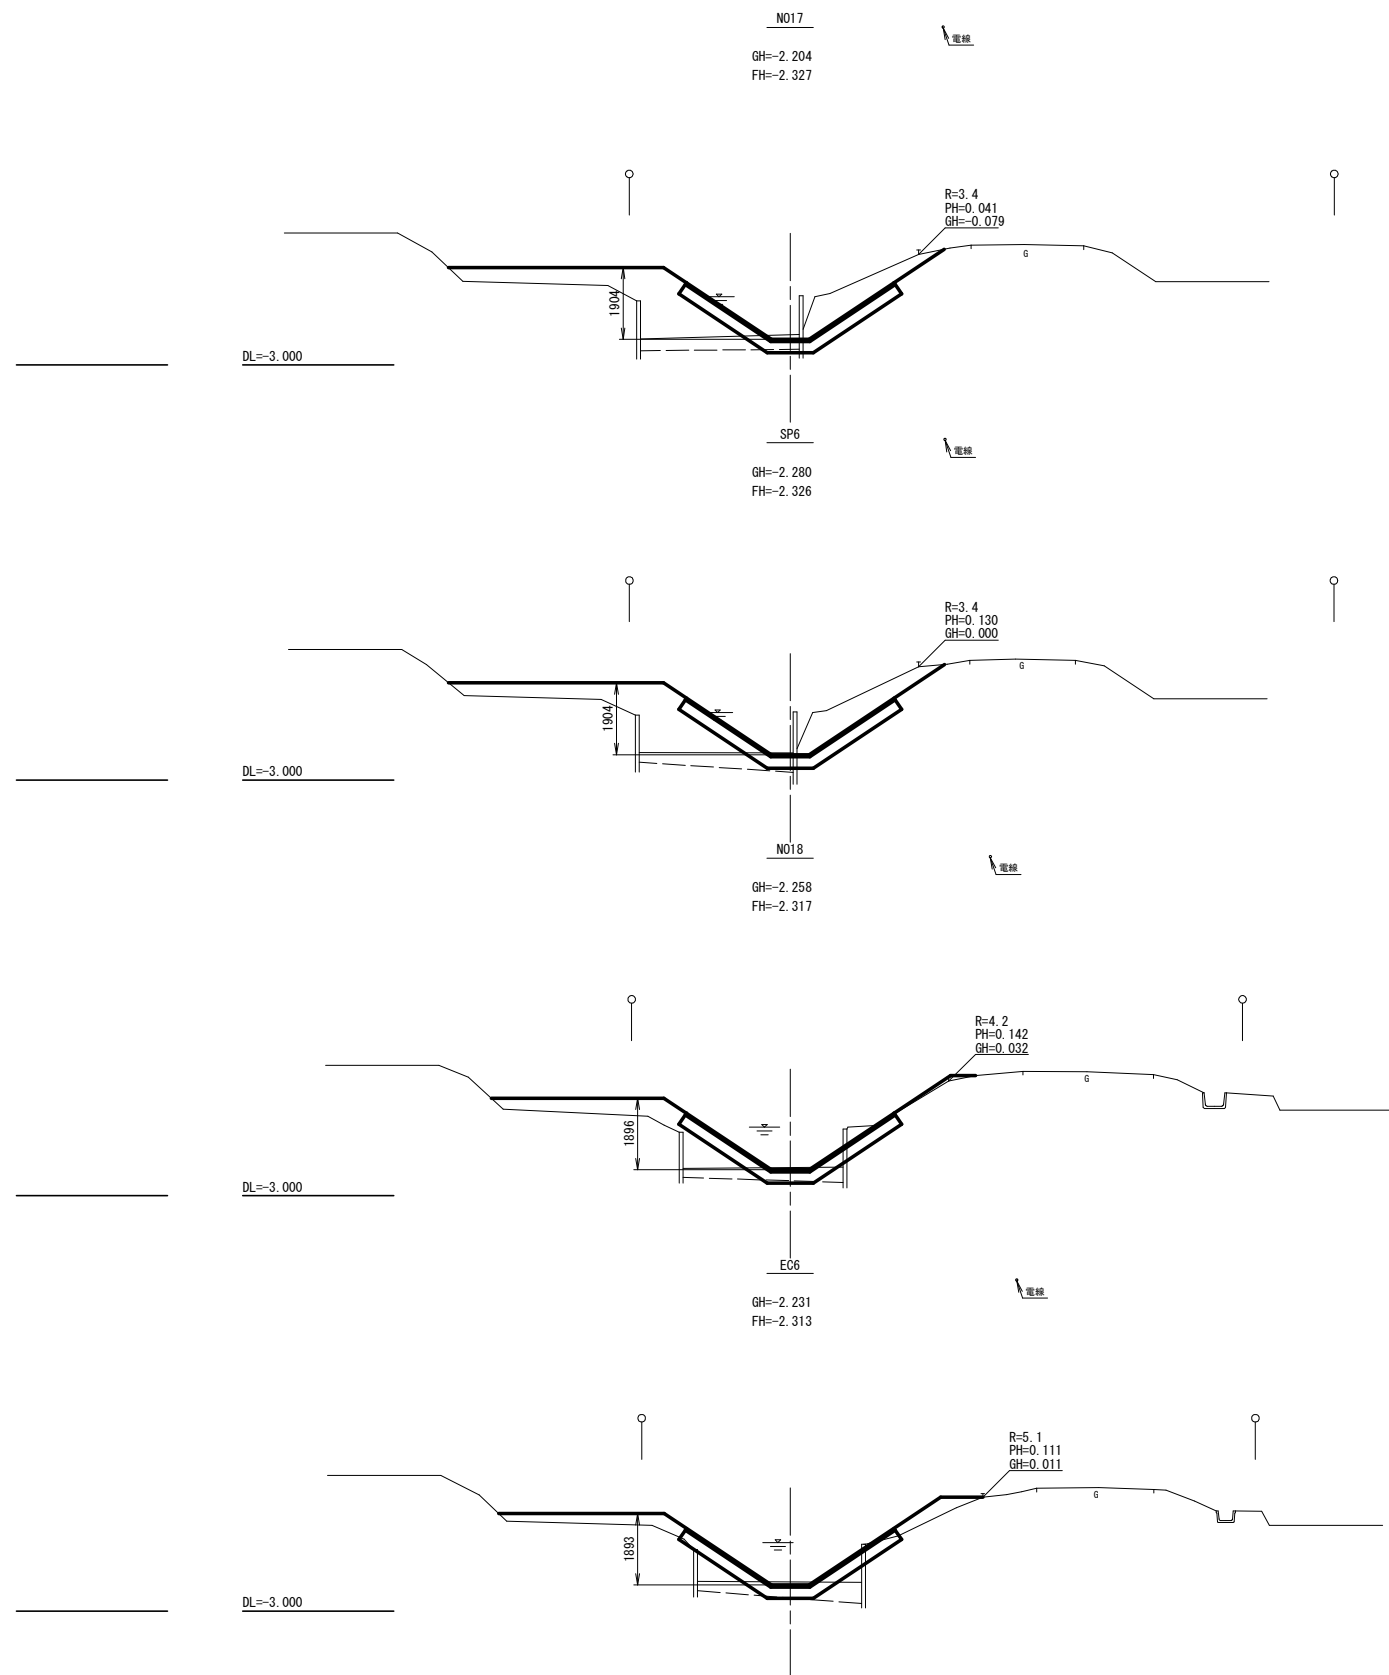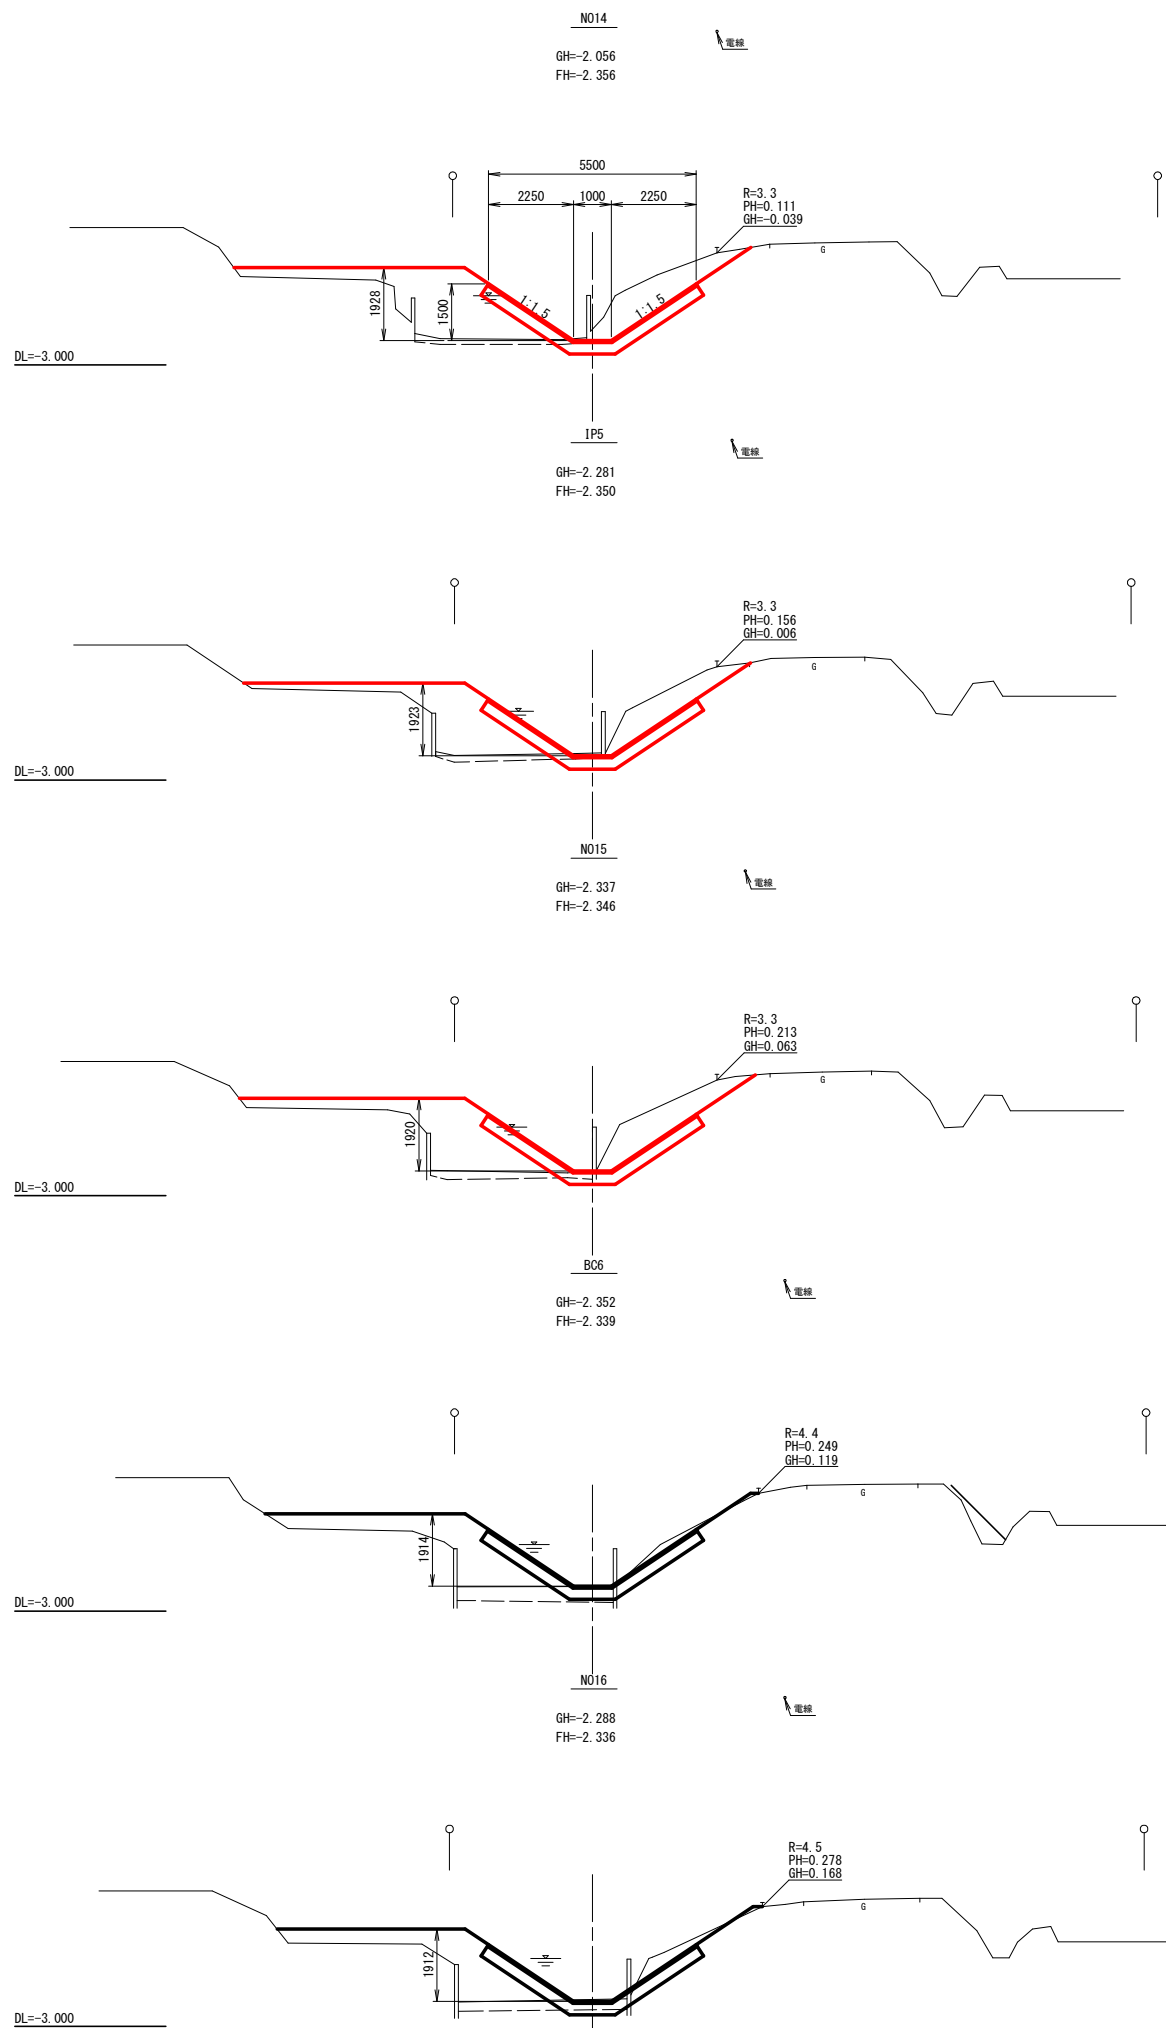

十三湖3期経営体第165号工事 NO 14~EC 6 県営十三湖3期地区経営体育成基盤整備事業	
図面の名称 十三湖3期経営体第21号委託 横断面(4/8) 縮尺 1:100	図面番号 4-2
測量 設計 製原図 図複写	令和 年 月 日 終了
西北農林水産事務所 青森県	

既設構造物撤去平面図(1/2) S=1:1000

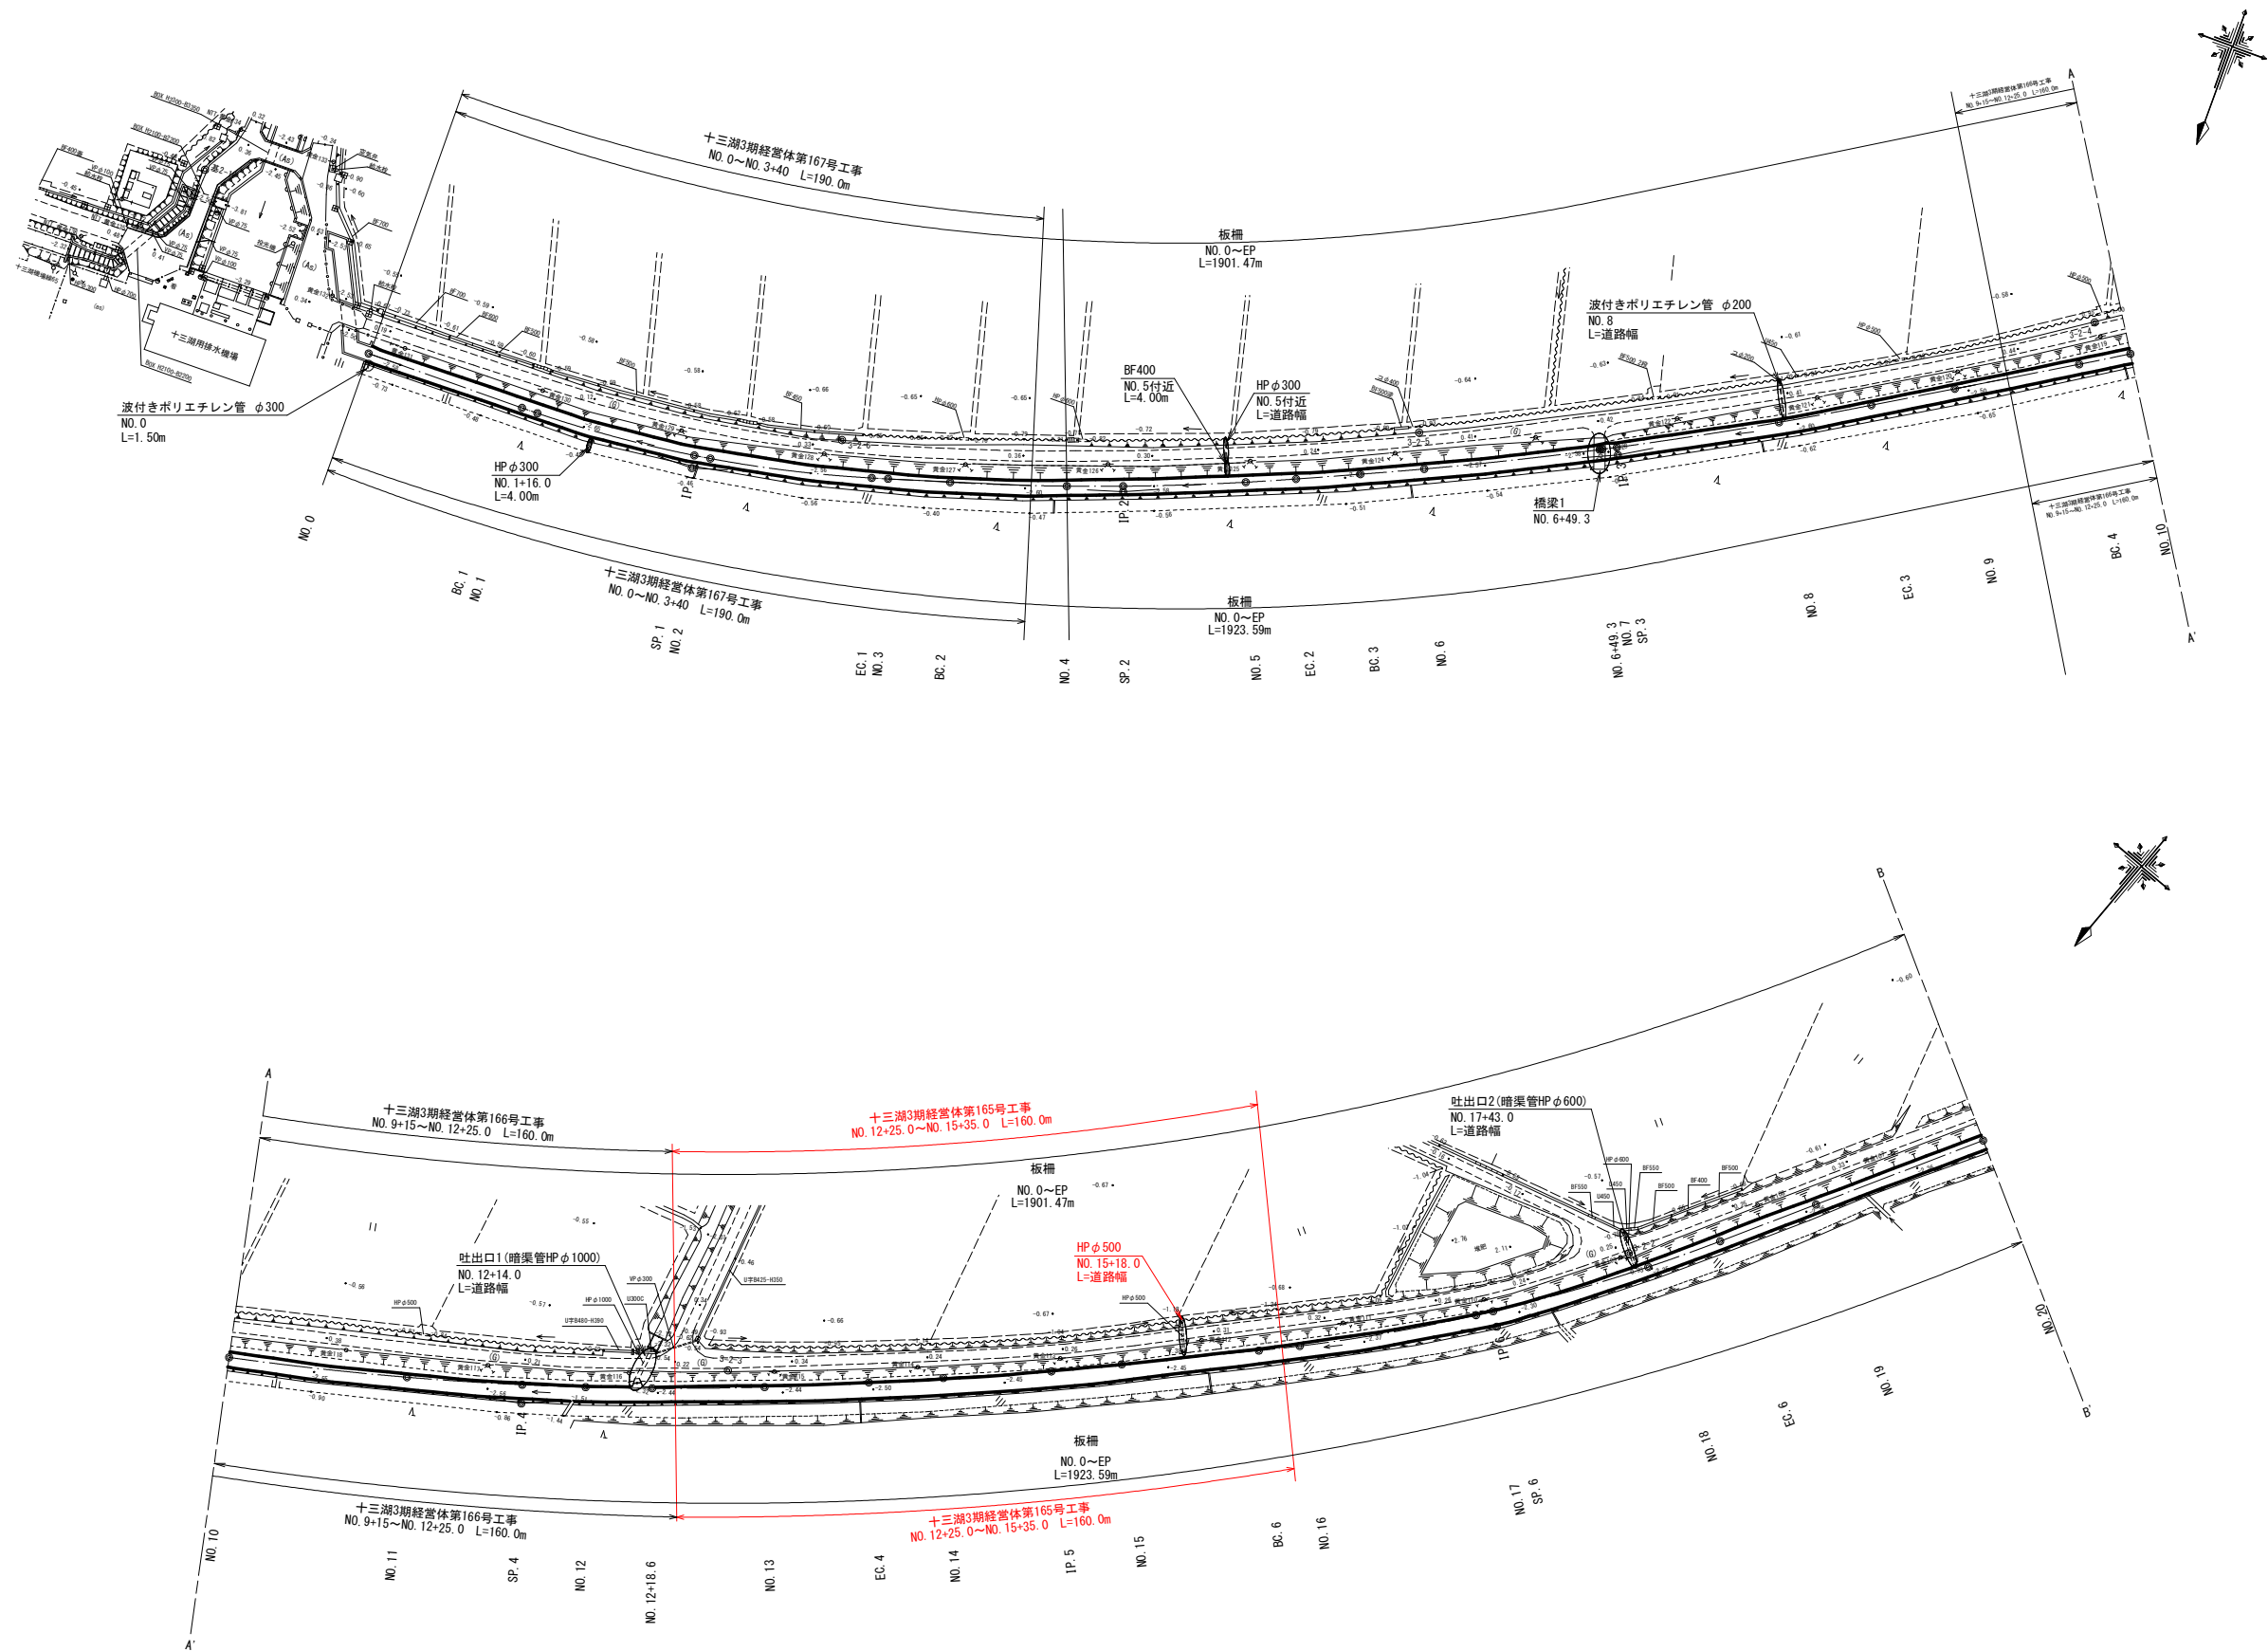


十三湖3期経営体第165号工事 県営十三湖3期地区経営体育成基盤整備事業	
図面の名称	図面番号
十三湖3期経営体第21号委託 既設構造物撤去平面図(1/2) 縮尺 1:1,000	5
測量	令和 年 月 日 終了
設計	
製原図	
図複写	
西北農林水産事務所 青森県	

ブロックマット水路標準施工部

平面图 S=1:100



S=1:100

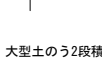


仮締切は施工範囲の上下流側へ設置する。設置箇所の既設水路幅に変動があることから設置袋数は地形に留意し決定する。


NTTケーブルおよび支柱移設・不良土掘削・床堀



盛土・裏込碎石設置

 

ブロックマット設置

 

盛土・法面整形・NTTケーブルおよび支柱再設置

