


令和8年度 広域河川改修 工事	
工事番号	繰広 第 40-5 号
路線名	十 川
施行所	五所川原市大字広田 地内
位置図	縮尺 1:25,000
図面番号	3 葉中 1
西北県土整備事務所	
青 森 県	



令和 8 年度 広域河川改修 工事	
工事番号	繰広 第 40-5 号
路線名	十 川
施 行 所	五所川原市大字広田 地内
平 面 図	縮尺 1:1,000
図面番号	3 案中 2
西北県土整備事務所	
青 森 県	
No. 3800 ~ No. 4500	

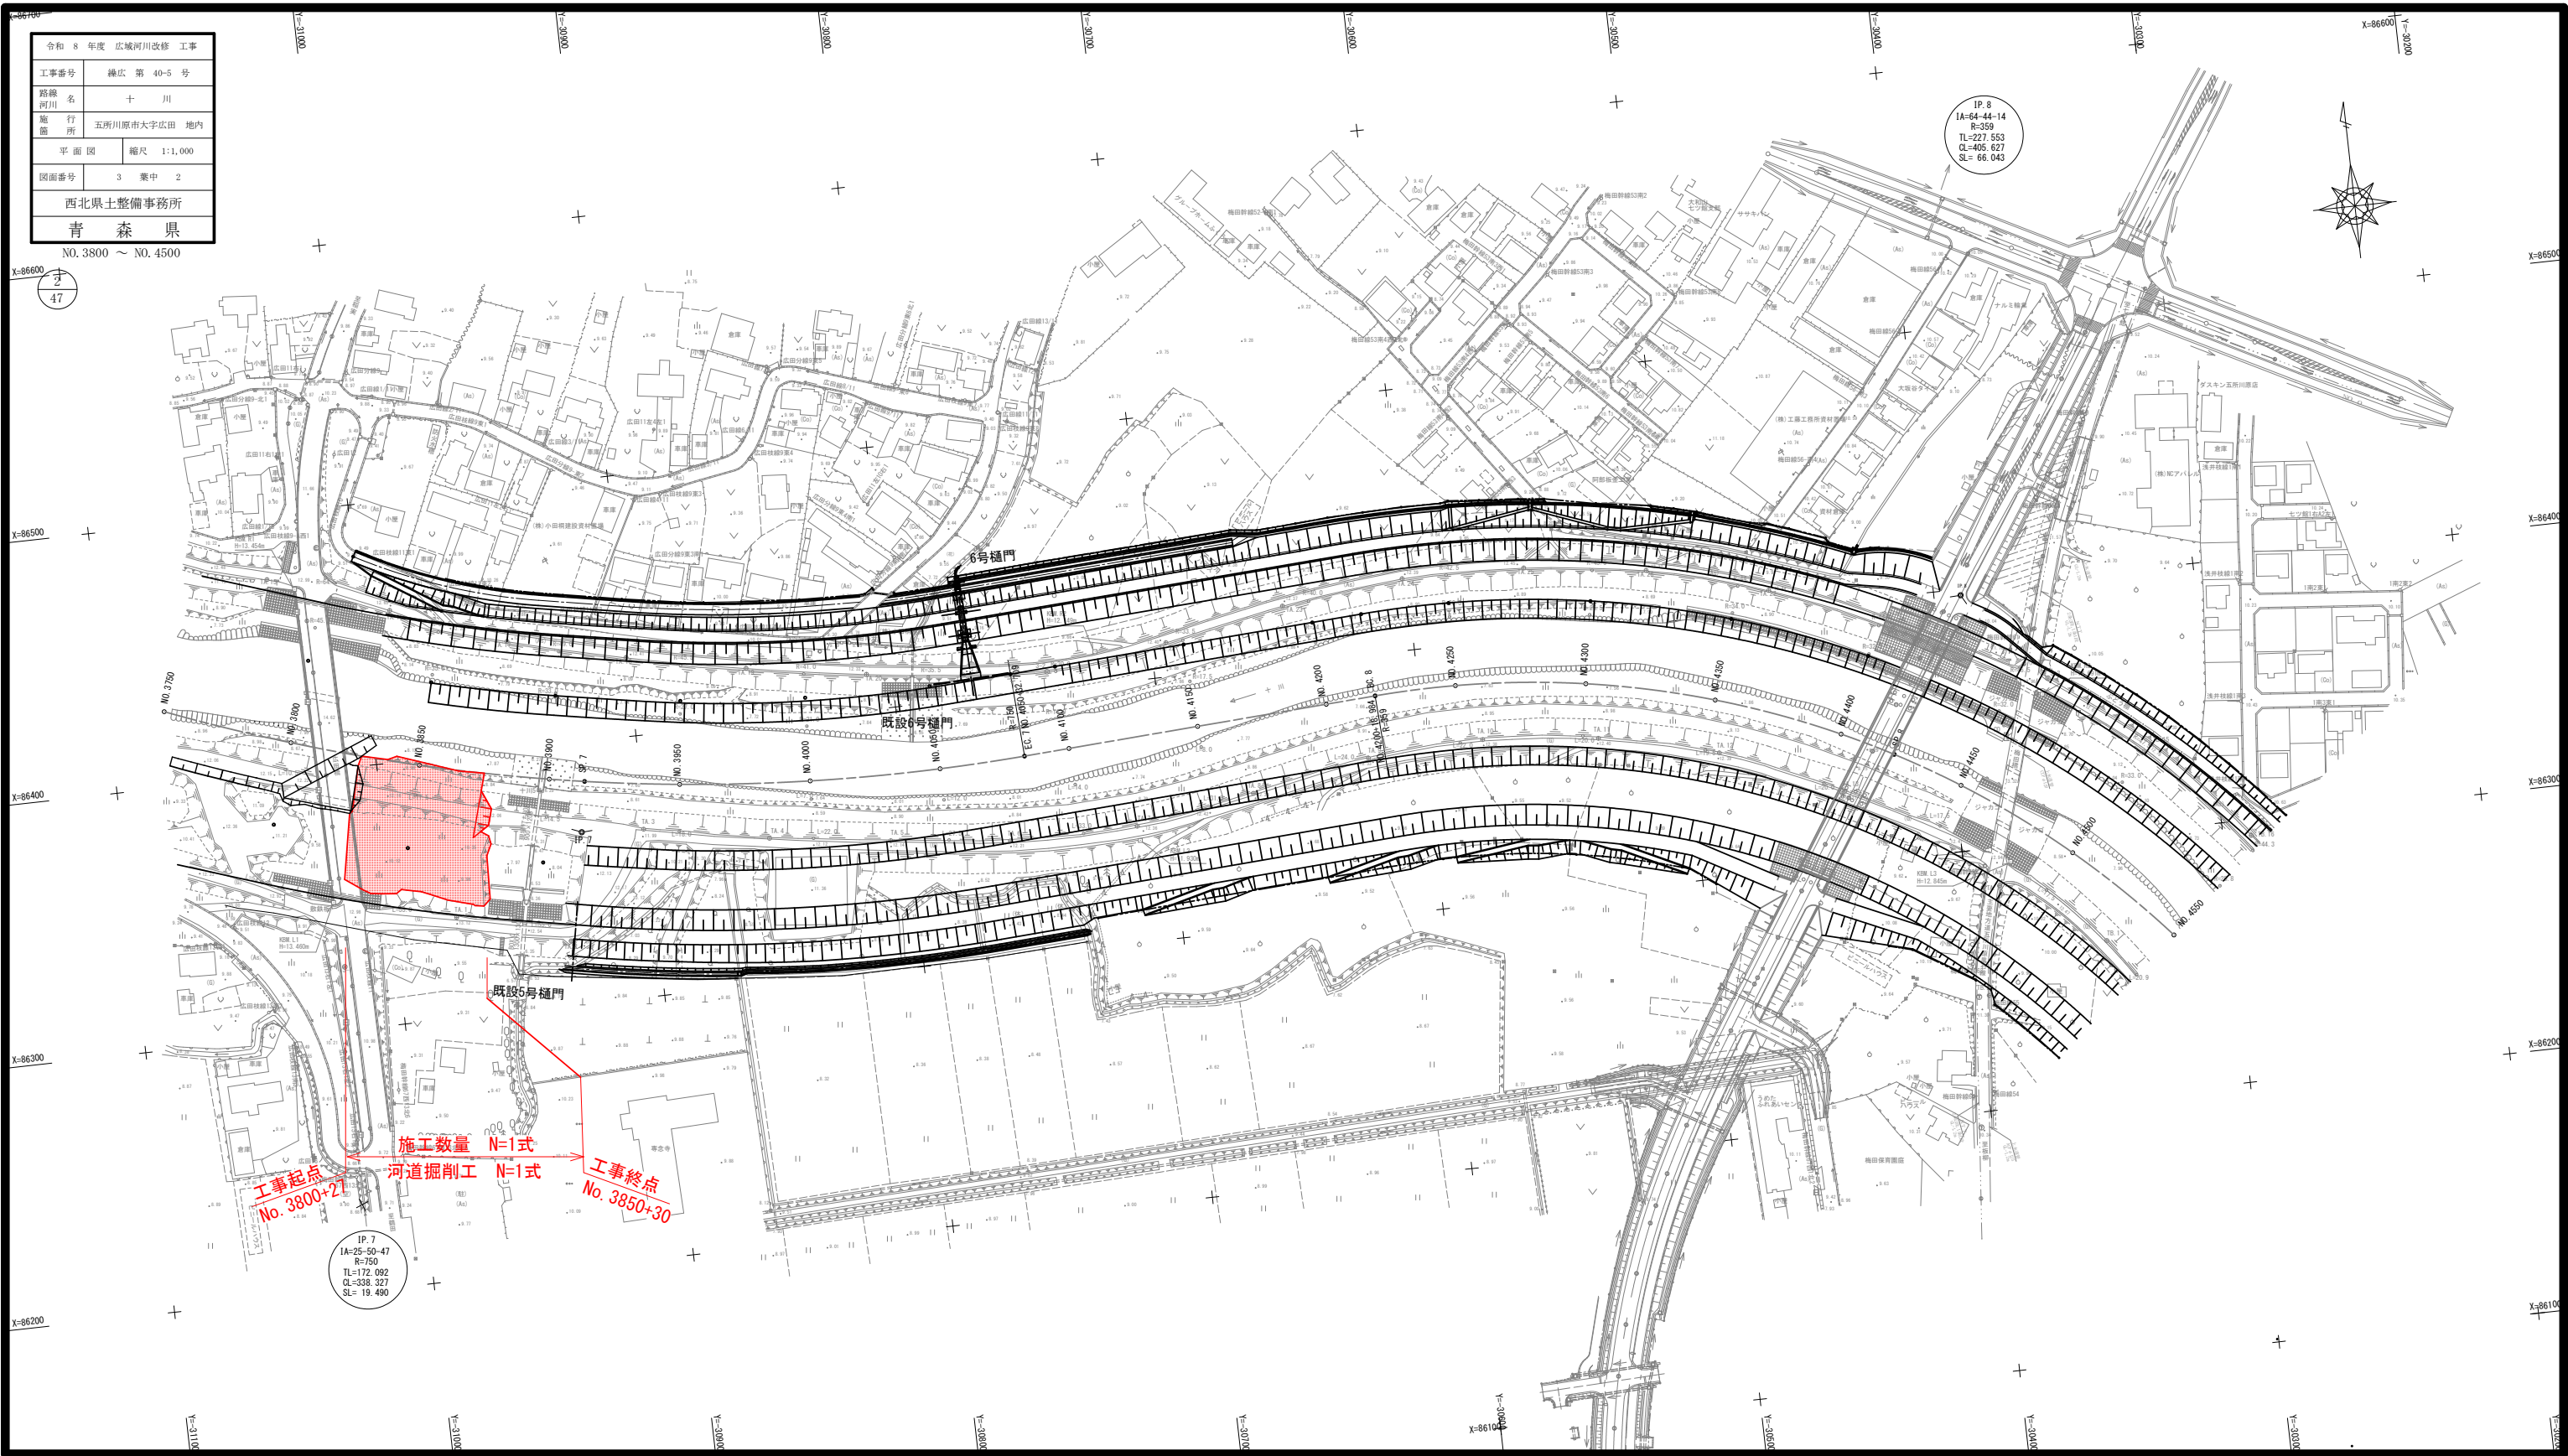

令和 8 年度 広域河川改修 工事	
工事番号	繰広 第 40-5 号
路線名 河川	十 川
施行所 箇所	五所川原市大字広田 地内
横断面	縮尺 S=1:200
図面番号	3 葉中 3
西北県土整備事務所	
青 森 県	

NO.3850 ～ NO.3950

11
47

横断面

S=1:200

NO. 3850

GH=8.78
FH=

河道掘削土工

掘削	CA1	106.9
張芝	SL1	5.6

施工堤防高 12.34
計画堤防高 12.14

施工堤防高 12.65
計画堤防高 12.14

DL=0.000

NO. 3900

GH=7.32
FH=

施工堤防高 12.34
計画堤防高 12.14

施工堤防高 12.65
計画堤防高 12.14

DL=0.000

NO. 3950

GH=8.12
FH=

施工堤防高 12.34
計画堤防高 12.14

施工堤防高 12.65
計画堤防高 12.14

DL=0.000

全体計画法線位置