



令和 8 年度 橋梁補修対策防食調査 (十三湖大橋)業務委託	
業務番号	第 5 4 2 0-1 号
路 線 名	鯉ヶ沢蟹田線
業 務 所	五所川原市 十三 地内
位 置 図	縮 尺 -
図面番号	3 葉 中 1
西北県土整備事務所	
青 森 県	

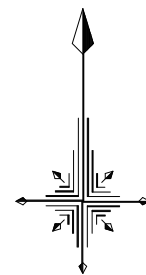


令和 8 年度 橋梁補修対策防食調査 (十三湖大橋)業務委託	
業務番号	第 5 4 2 0 - 1 号
路 線 名	鯉ヶ沢蟹田線
業 務 箇 所	五所川原市 十三 地内
平面図・側面図	縮 尺 ー
図面番号	3 葉中 2
西北県土整備事務所	
青 森 県	

平面図

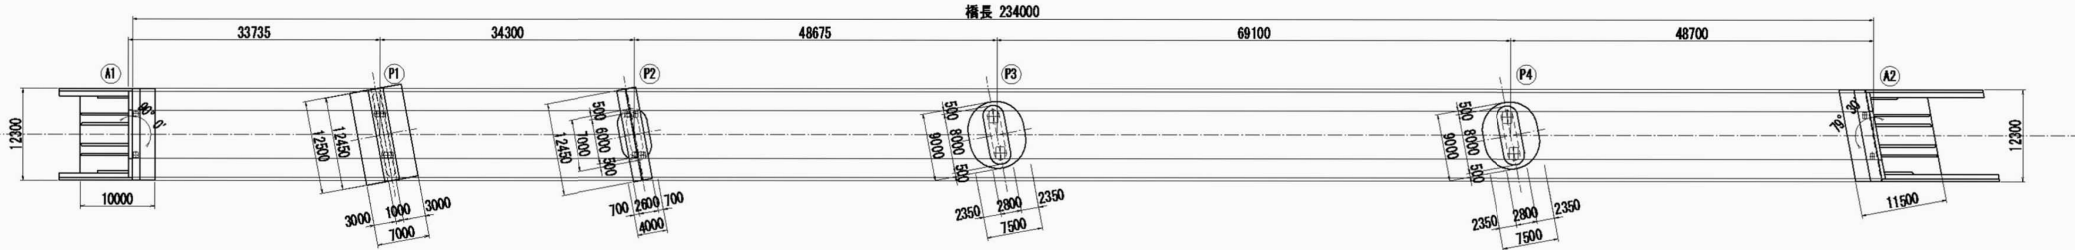

側面図

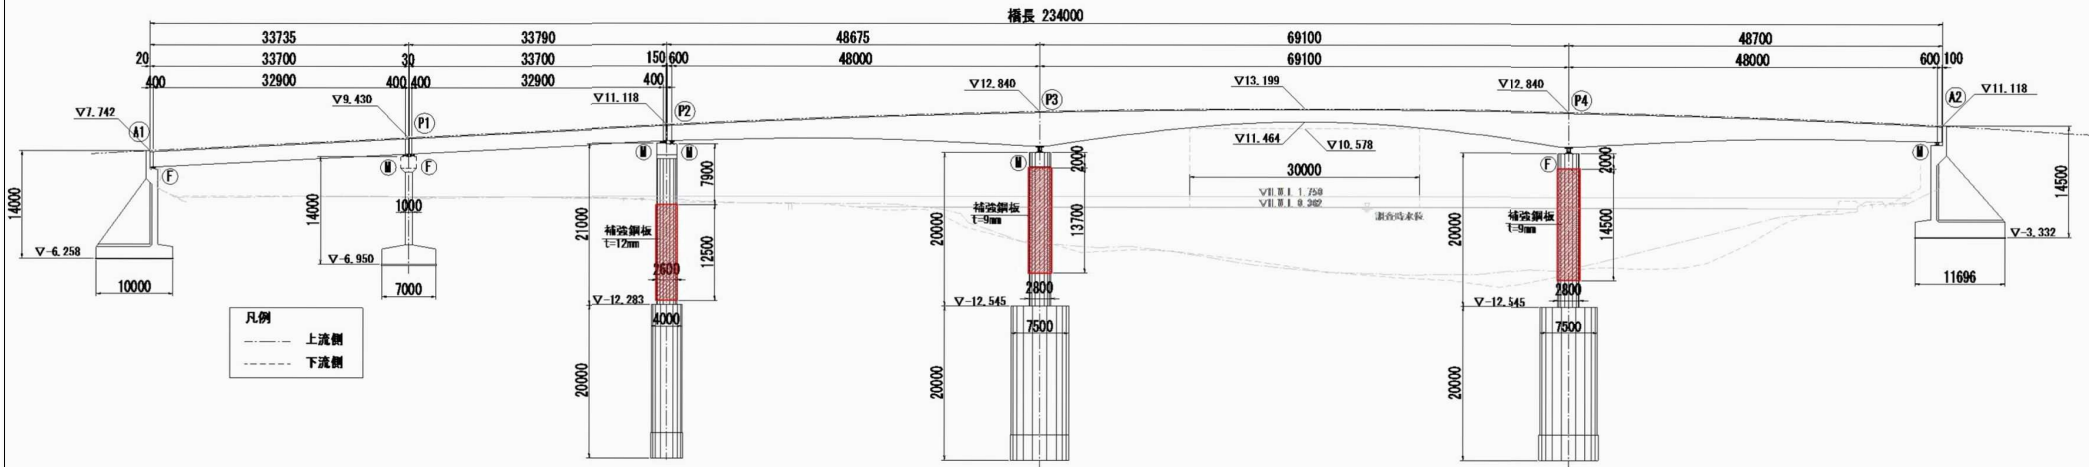


令和 8 年度 橋梁補修対策防食調査 (十三湖大橋)業務委託	
業務番号	第 5 4 2 0 - 1 号
路 線 名	鯉ヶ沢蟹田線
業 務 所	五所川原市 十三 地内
標準断面図	縮 尺 -
図面番号	3 葉 中 3
西北県土整備事務所	
青 森 県	

A 1－P 2間標準断面図

支点部
(A.1 橋台上)

中間部

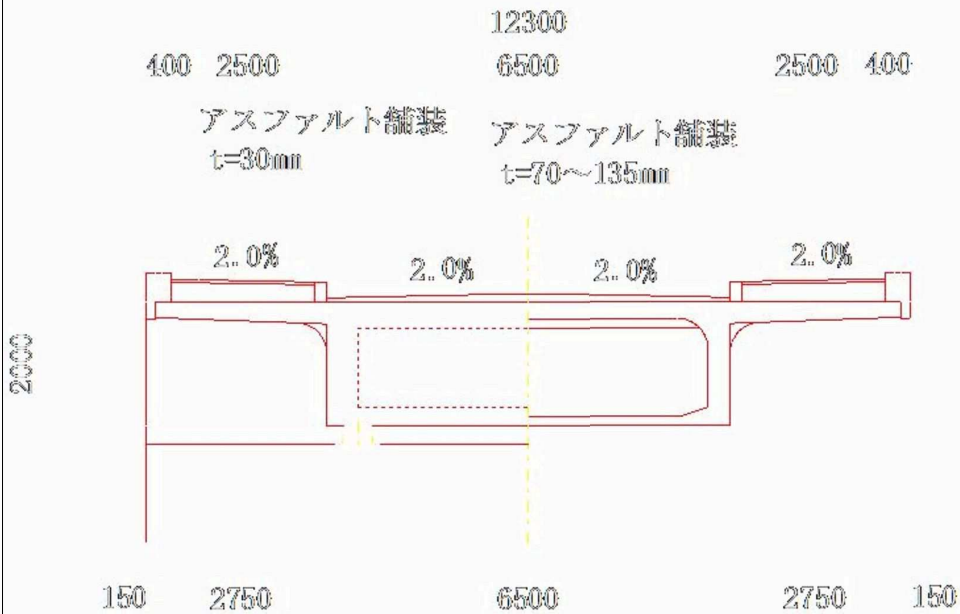

P 2－A 2間標準断面図

支点部
(橋脚上)

中間部

