


R8 繰第213-1号 常盤新山線道路改築用地調査（再算定）業務委託 図面①

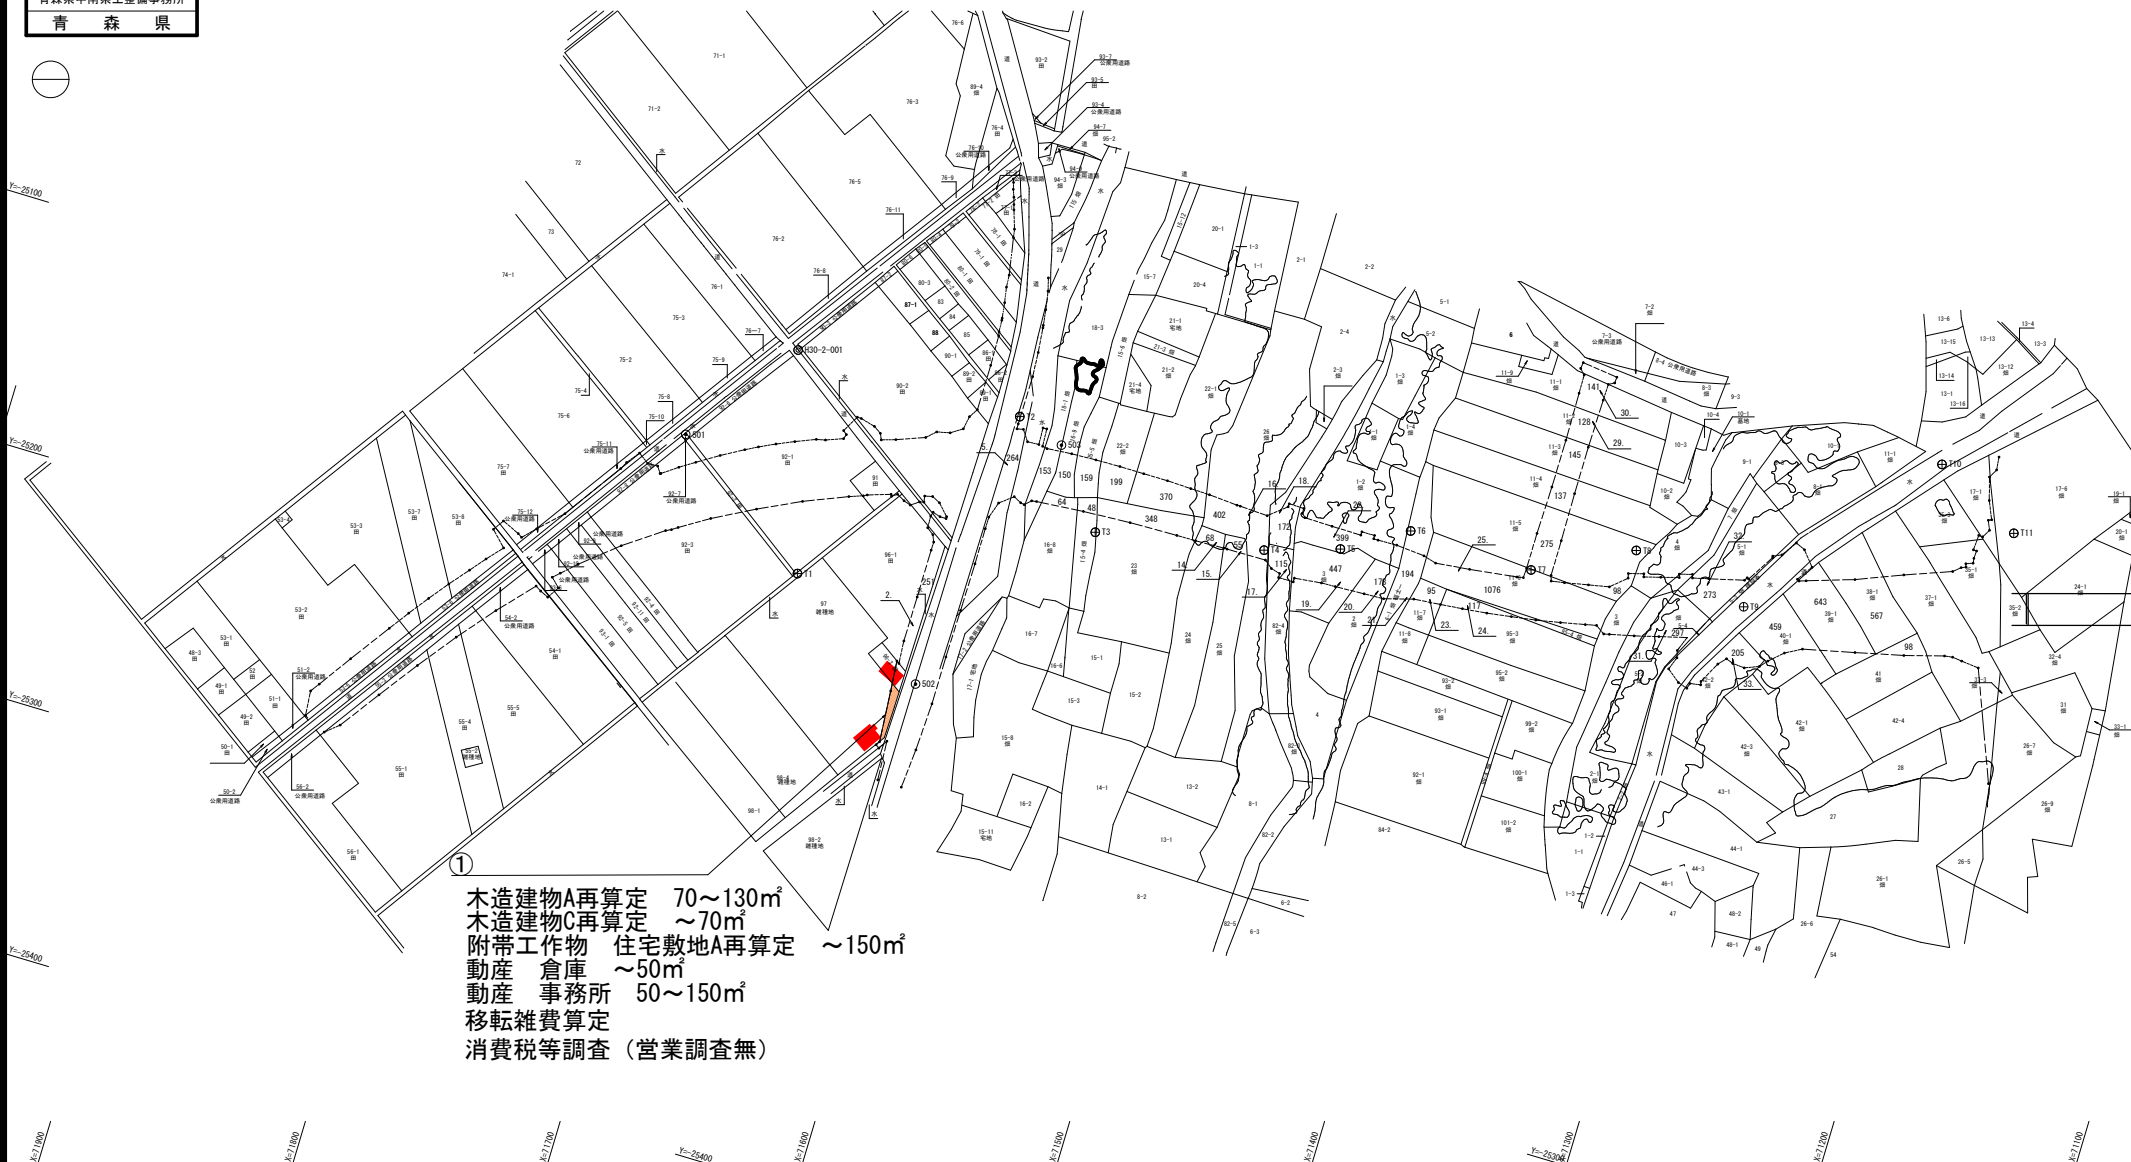

S=1:1000

R8 線第213-1号 常盤新山線道路改築用地調査（再算定）業務委託 図面②

