



令和8年度 歩道改修 工事	
工事番号	第200号
路線名	東北自然歩道線(案研)
施工箇所	むつ市大畑町 地内
位置図	縮尺：――
図面番号	4 葉中 1
観光交流推進部 観光政策課	
青 森 県	

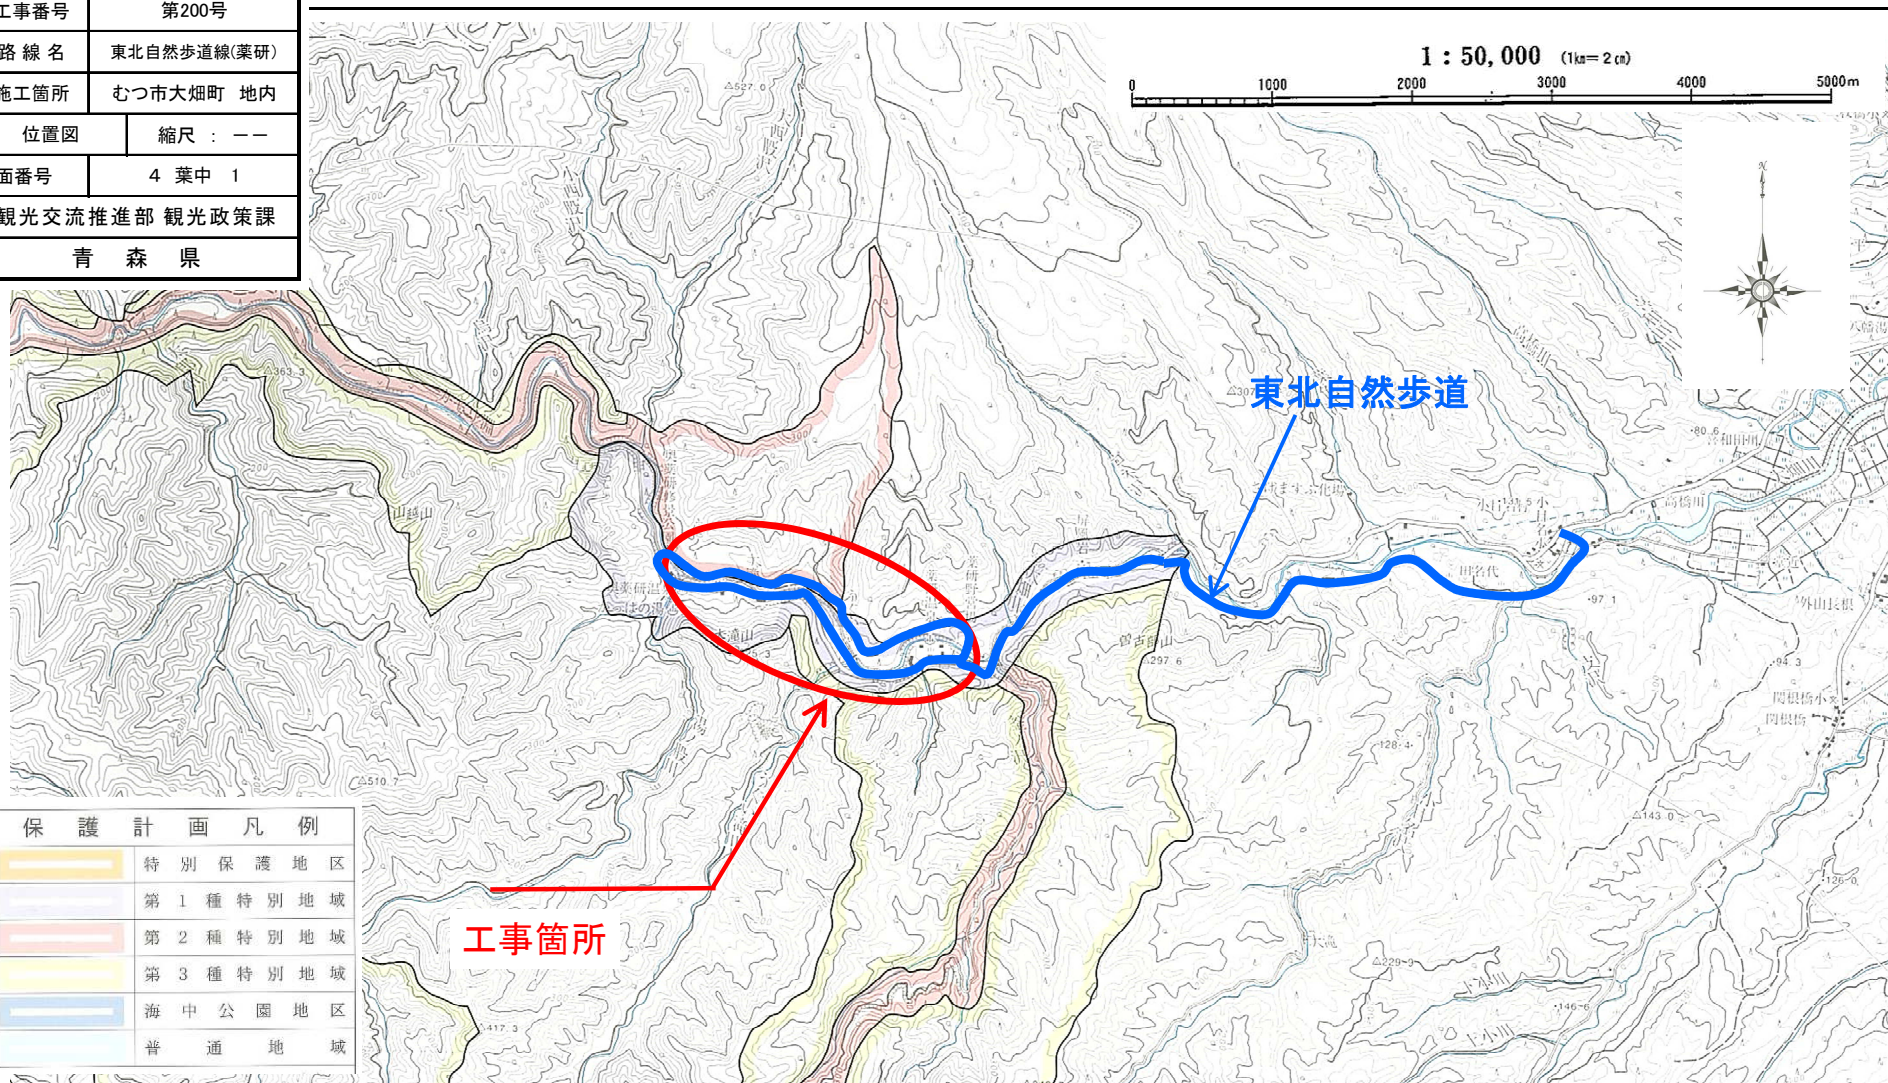

S=1 : 5000 (A2)

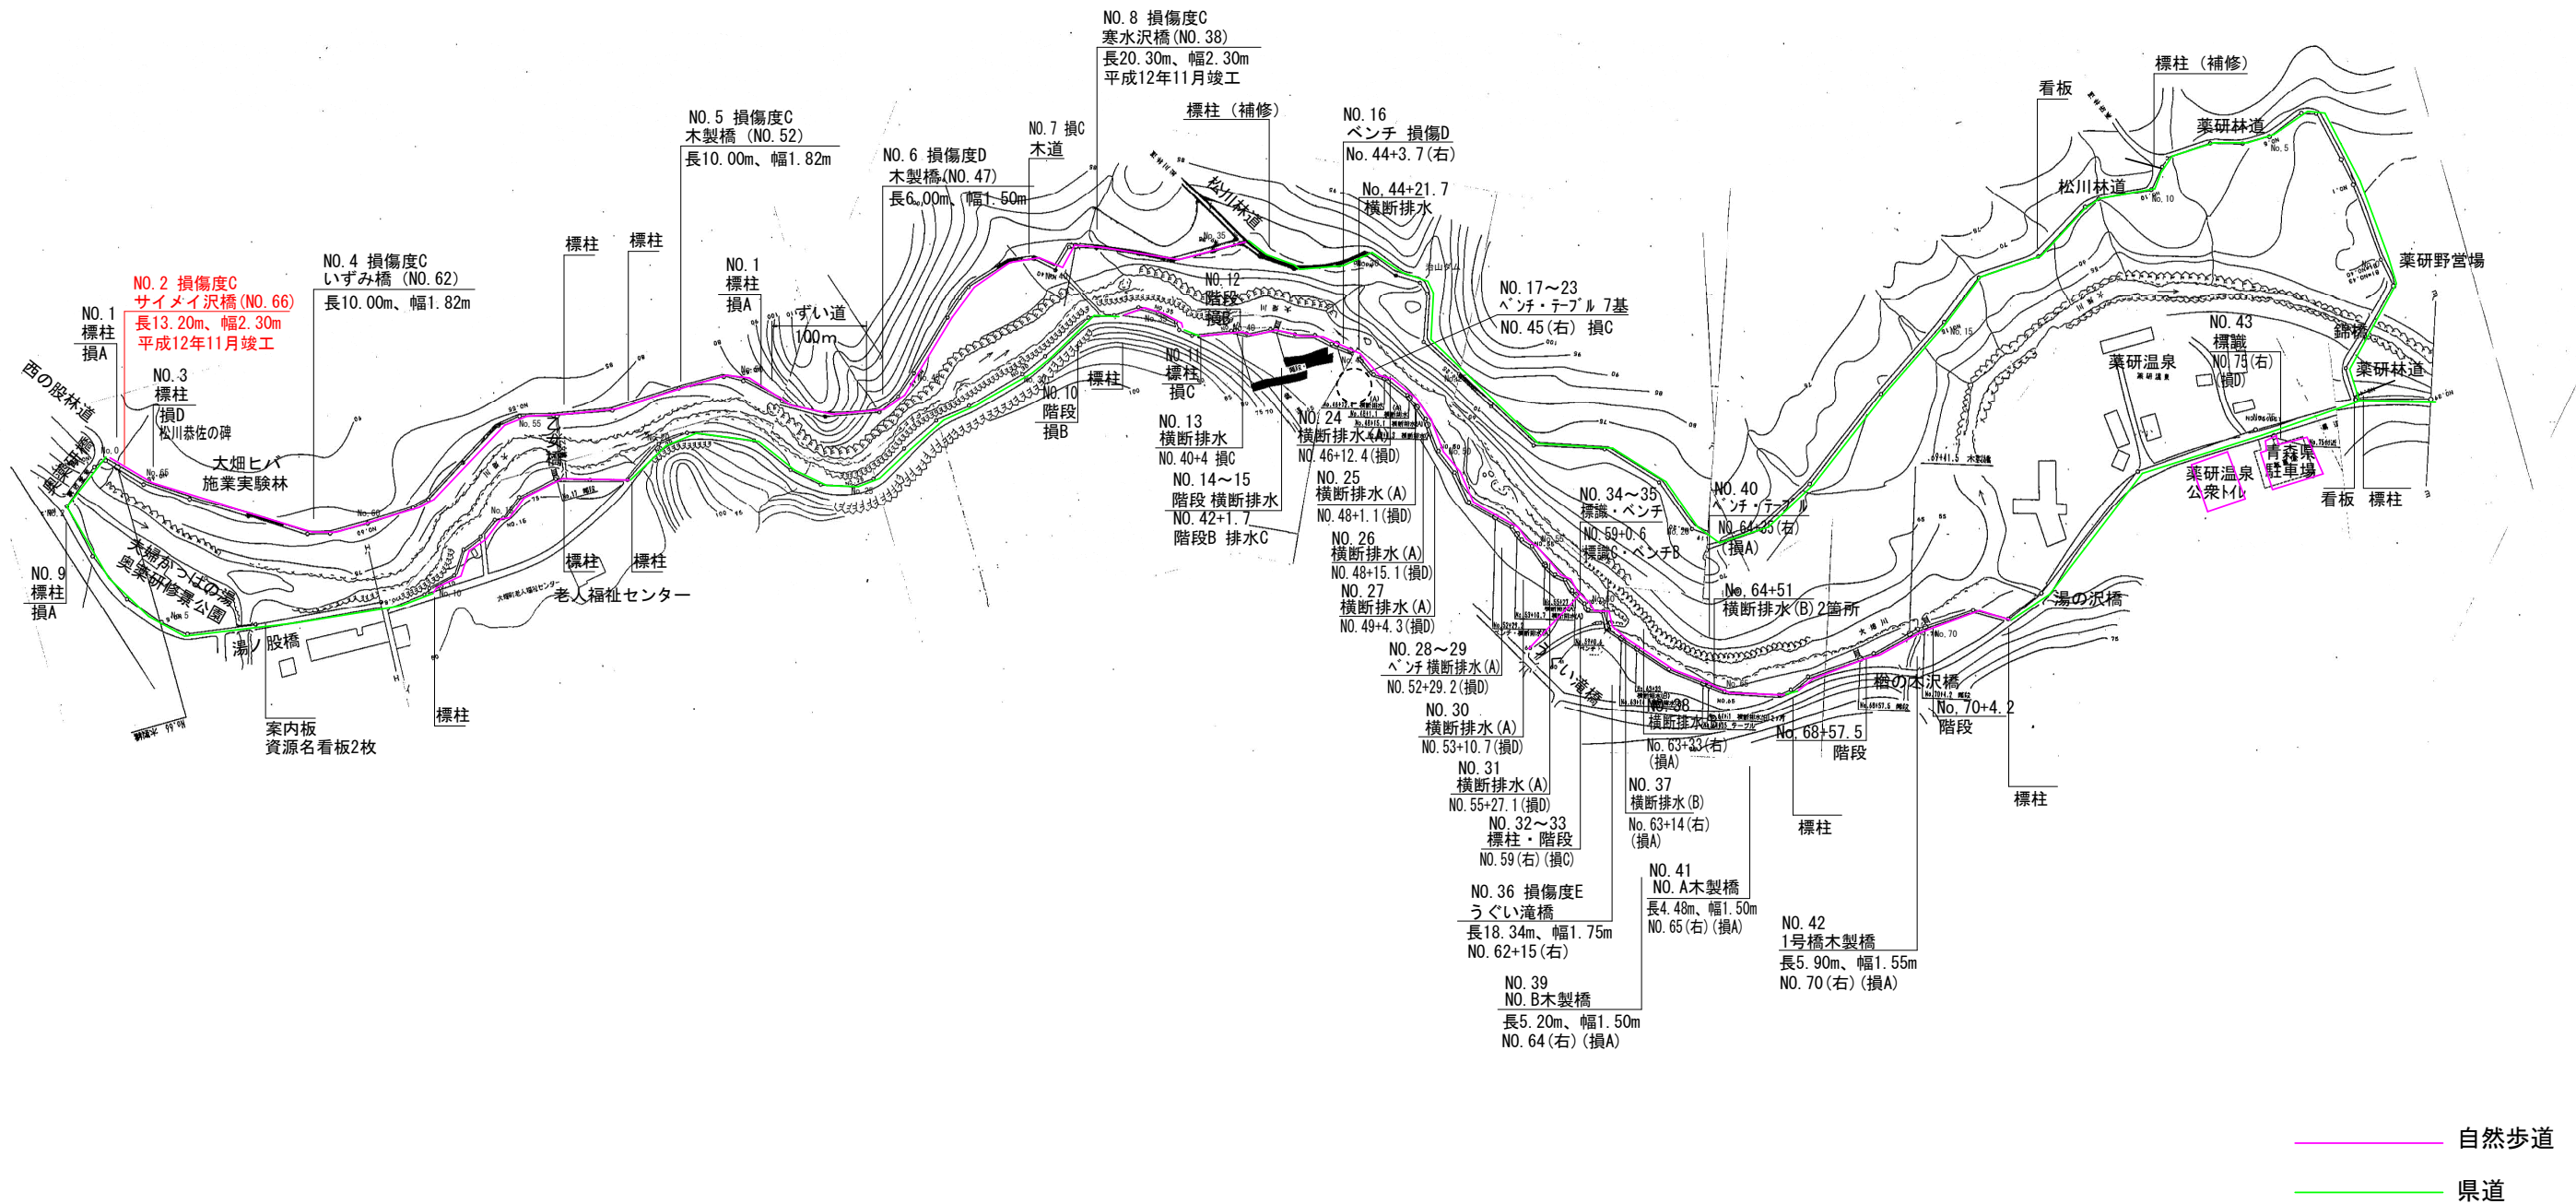

令和8年度 歩道改修 工事	
工事番号	第200号
路線名	東北自然歩道線 (栗研)
施行所	むつ市大畑町 地内
NO. 66サイメイ沢橋	縮尺 図示
図面番号	4 葉中 3
観光交流推進部 観光政策課	
青 森 県	

NO. 66サイメイ沢橋構造図その1

